Anlage 1.5 Landschaftspflegerischer Begleitplan
Maßnahmenplan vom 17.12.2013

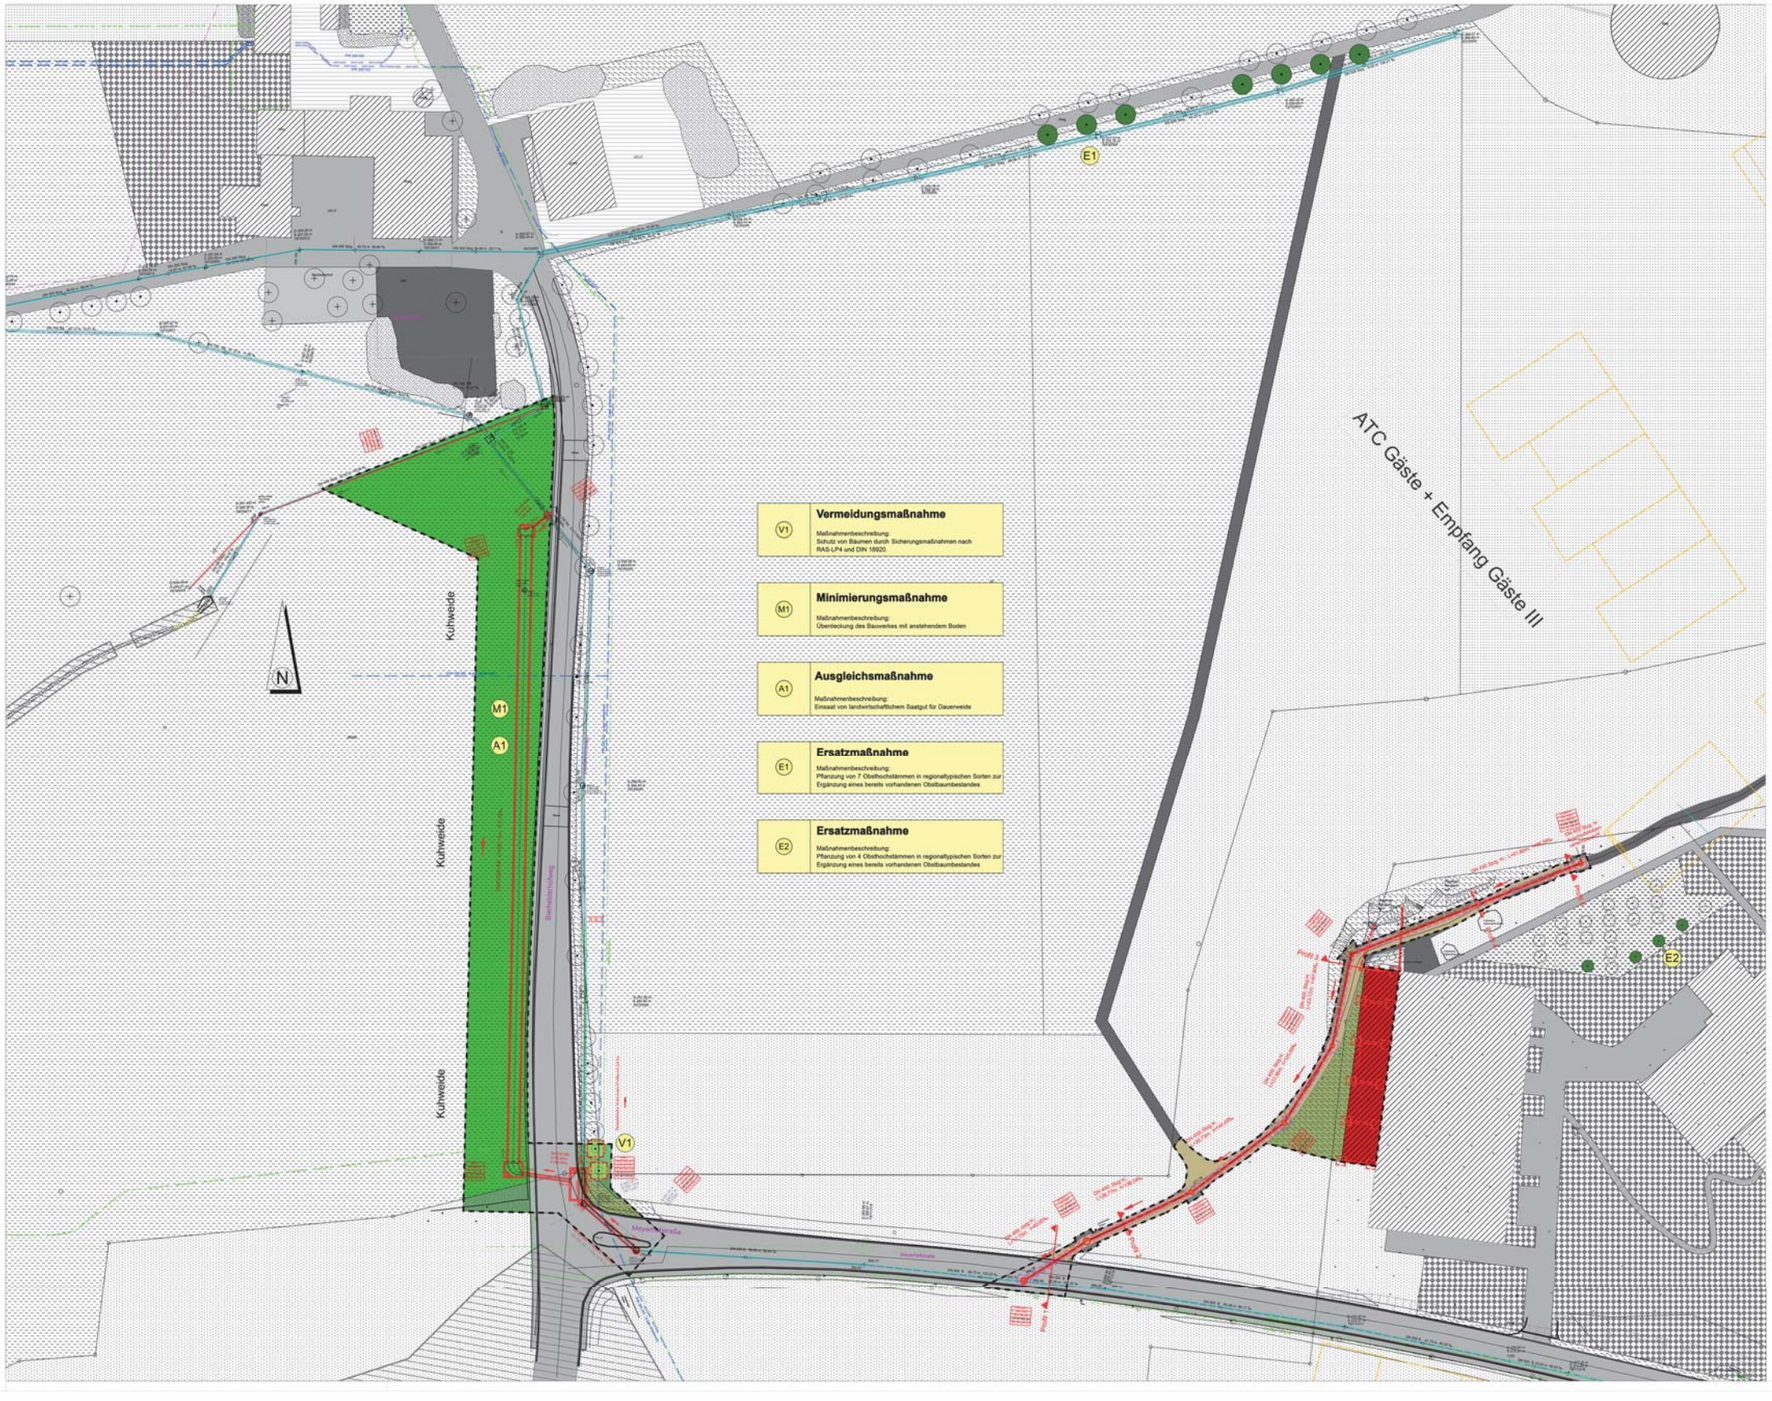

LEGENDE

Bestand/ Planung

- Bilanzierungsraum
- nach § 32 LNatSchG Baden-Württemberg streng geschütztes Biotop (Nr. 166182210124)
- FFH-Gebiet "Kleiner Odenwald"
- Katastergrundlage

Biotop- und Nutzungstypen

Quellen 11.00
- Sickerquelle 11.11 [19]

Fließgewässer 12.00
- naturnaher Bachabschnitt eines Mittelgebirgsbachs 12.11

Wiesen und Weiden 33.00
- Fettwiese mittlerer Standorte 33.41
- Fettweide mittlerer Standorte 33.52
- Rotationsgrünland/ Grünlandansaat 33.62

Saumvegetation, Dominanzbestände, Hochstauden- und Schlagfluren, Ruderalvegetation 35.00
- Grasreiche ausdauernde Ruderalvegetation 35.64

Äcker, Sonderkulturen und Feldgärten 37.00
- Acker mit fragmentarischer Unkrautvegtation 37.11

Feldgehölze und Feldhecken 41.00
- Feldgehölz 41.10

Gebüsche 42.00
- Gebüsche mittlerer Standorte 42.20

Naturraum- oder standortfremde Gebüsche und Hecken 44.00
- Hecke aus nicht heimischen Strauchar ten 44.22

Alleen, Baumreihen, Baumgruppen, Einzelbäume und Streuobstbestand 45.00
- Baumreihen und Baumgruppen (Obst) 45.12obst, 45.20obst
- Baumgruppen und Einzelbäume 45.20, 45.30

Wälder trockenwarmer Standorte 53.00
- Buchen-Wald trockenwarmer Standorte 53.2p
- Buchen-Wald trockenwarmer Standorte, Aufforstung 53.20A

Naturferne Waldbestände 59.00
- Parkwald 59.50

Biotoptypen der Siedlungs- und Infrastrukturflächen 60.00
- Von Bauwerken bestandene Fläche 60.10
- Völlig versiegelte Straße oder Platz 60.21
- Gepflasterte Straße oder Platz 60.22
- Weg oder Platz mit wassergebundener Decke, Kies oder Schotter 60.23
- Lagerplatz 60.41
- Kleine Grünfläche 60.50
- Mischtyp von Nutz- und Ziergarten 60.63

Maßnahmen

Maßnahmen Nr.

V1 **Maßnahmentitel**
Maßnahmenbeschreibung:

Erläuterung der Maßnahme

- Baum Erhalt (Maßnahme V1)
- Schutzmaßnahme für erhaltenswerte Bäume (s. Erläuterung Vermeidungsmaßnahme V1)

Plangrundlage vom 14.11.2013 geändert nach Absprache mit Abwasserzweckverband Heidelberg vom 09.12.2013

Büro für Ökologie und Umweltplanung

Dipl.-Biol., Dipl.-Ing. (FH) Wilfried Merz
Neckarweg 3, 69118 Heidelberg
Telefon 06221/ 801004, Telefax 06221/801044

Freier Garten- und Landschaftsarchitekt

LBP Kanalneubau EMBL	PROJEKT
EMBL European Molecular Biology Laboratory EMBL Meyerhofstraße 1 69117 Heidelberg	AUFTRAG-GEBER
Unterlage 1.2 Maßnahmenplan	ZEICHNUNG

MAßSTAB	FORMAT	DATUM	GEZEICHNET	BEARBEITET
1: 500	70 x 1,28 cm	17.12.2013	MZ	MZ/ WM