


RQ Brücke

Überbaubreite = 24,80 m
(bei Aussenmasten)

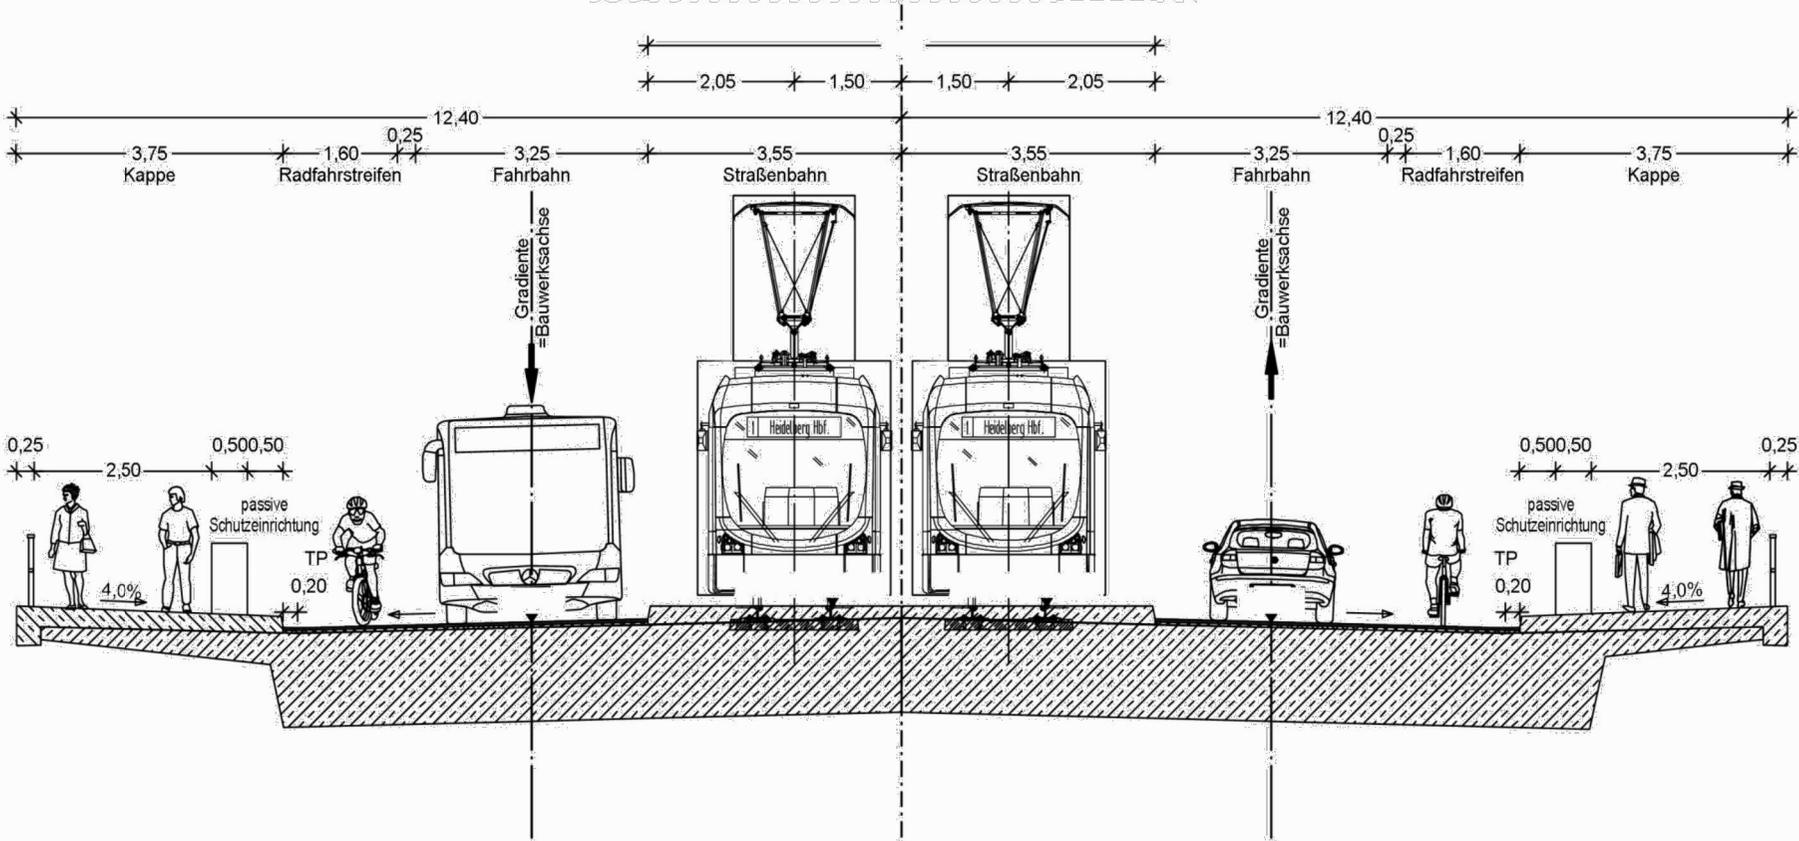

Zeichnung o.M.