
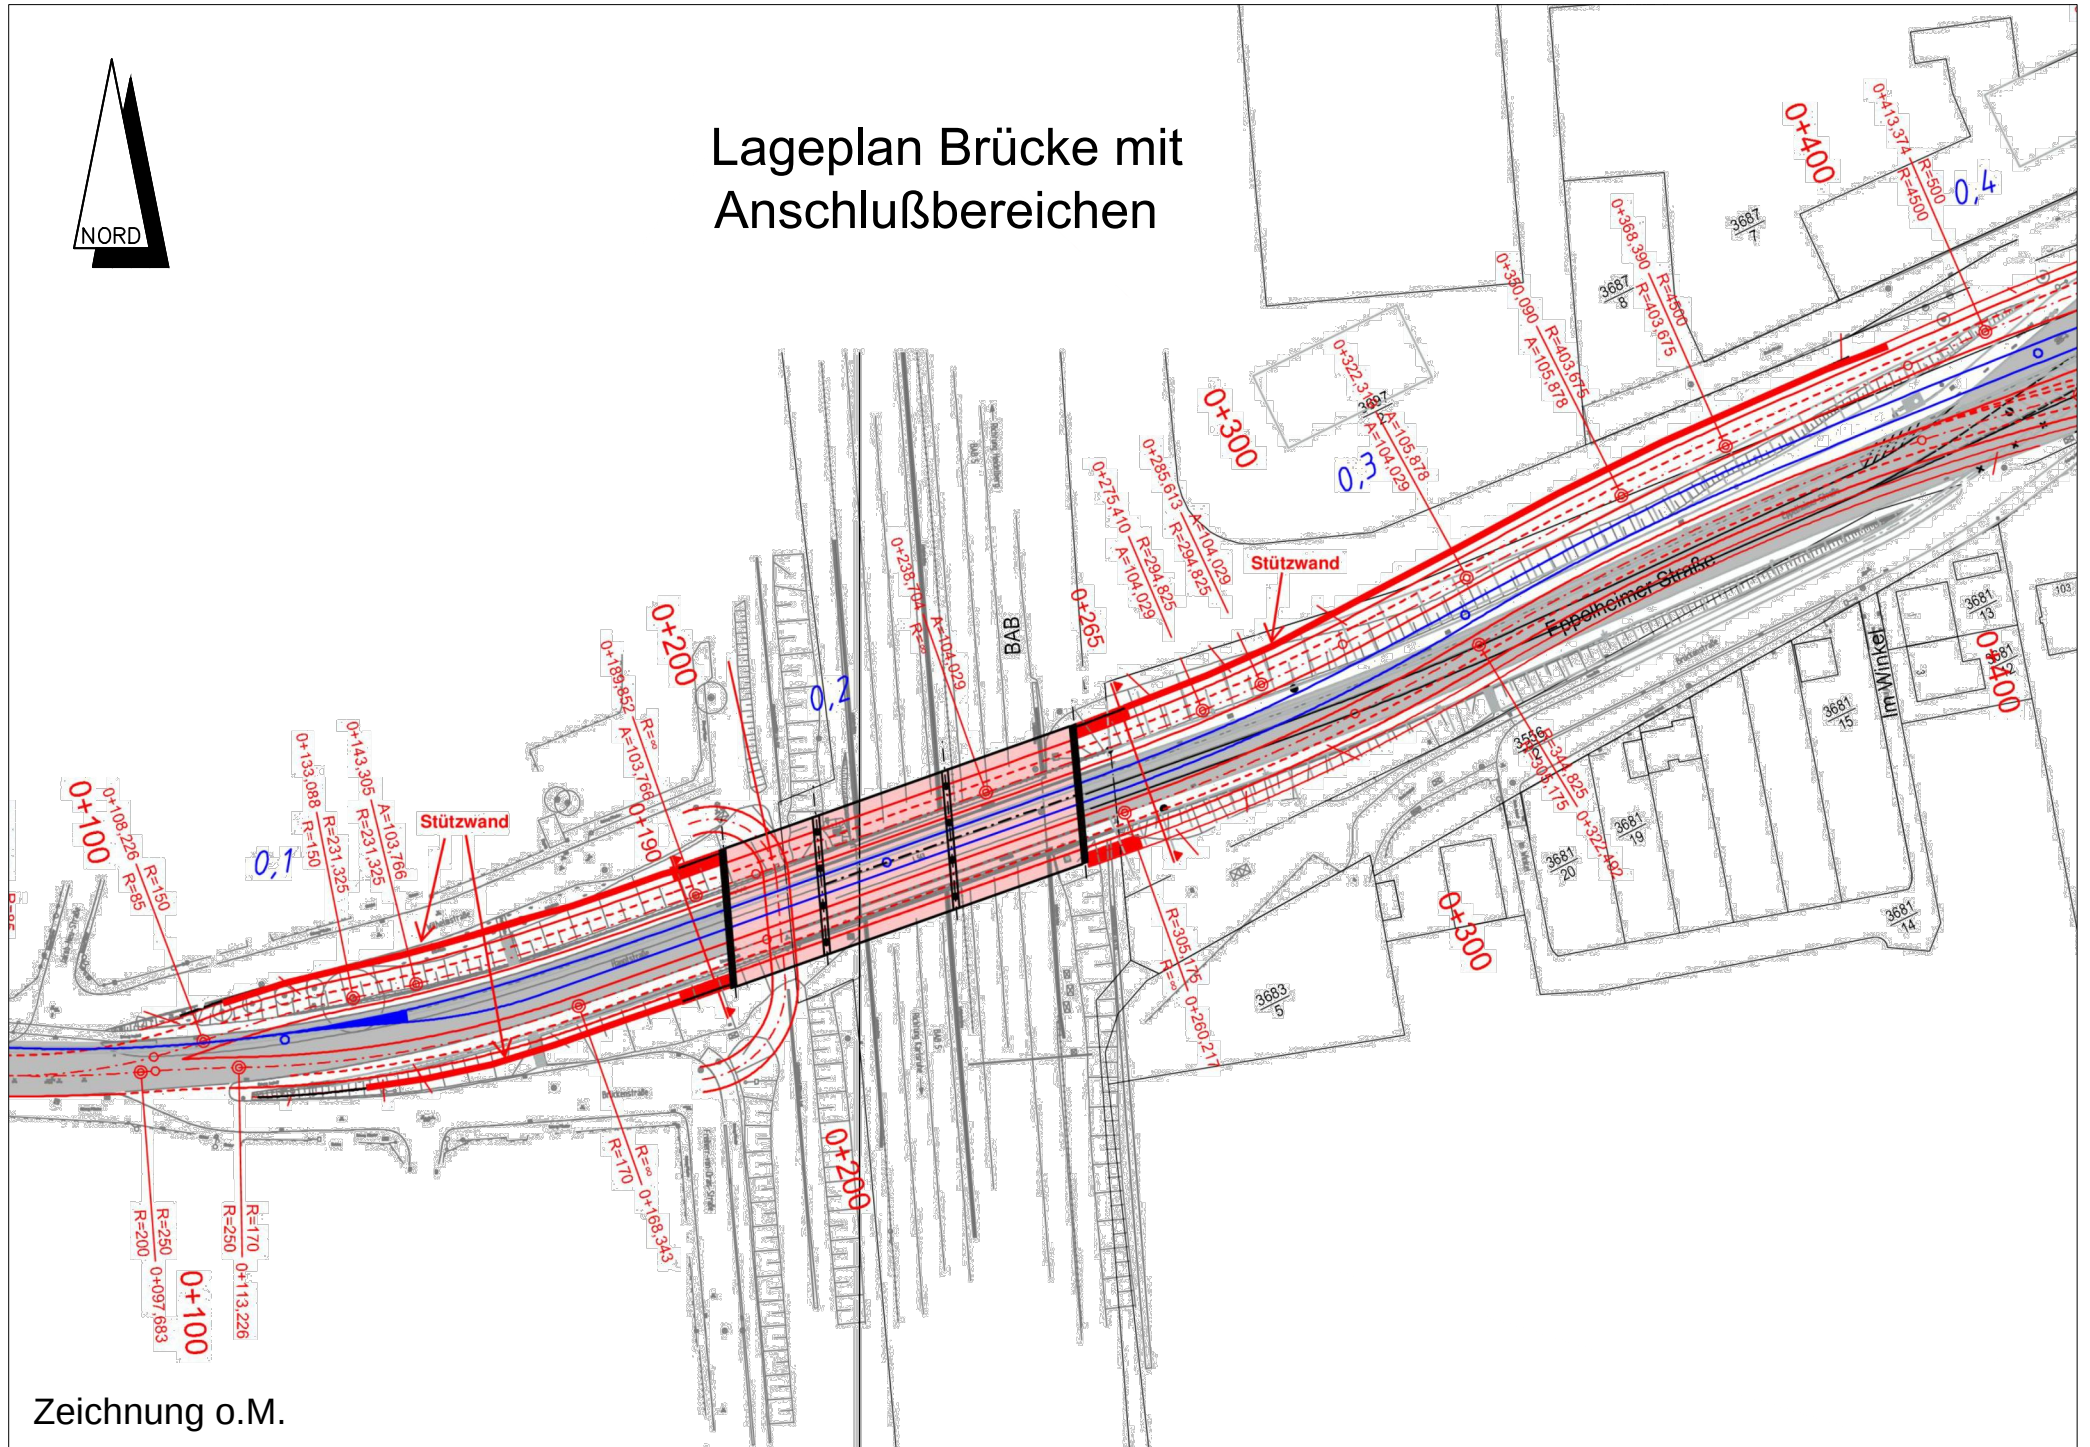


Lageplan Brücke mit Anschlußbereichen

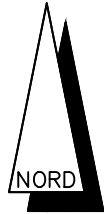

Zeichnung o.M.