Heidelberg - Bahnstadt

Vorhaben- und Erschließungsplan "Versorgungszentrum"

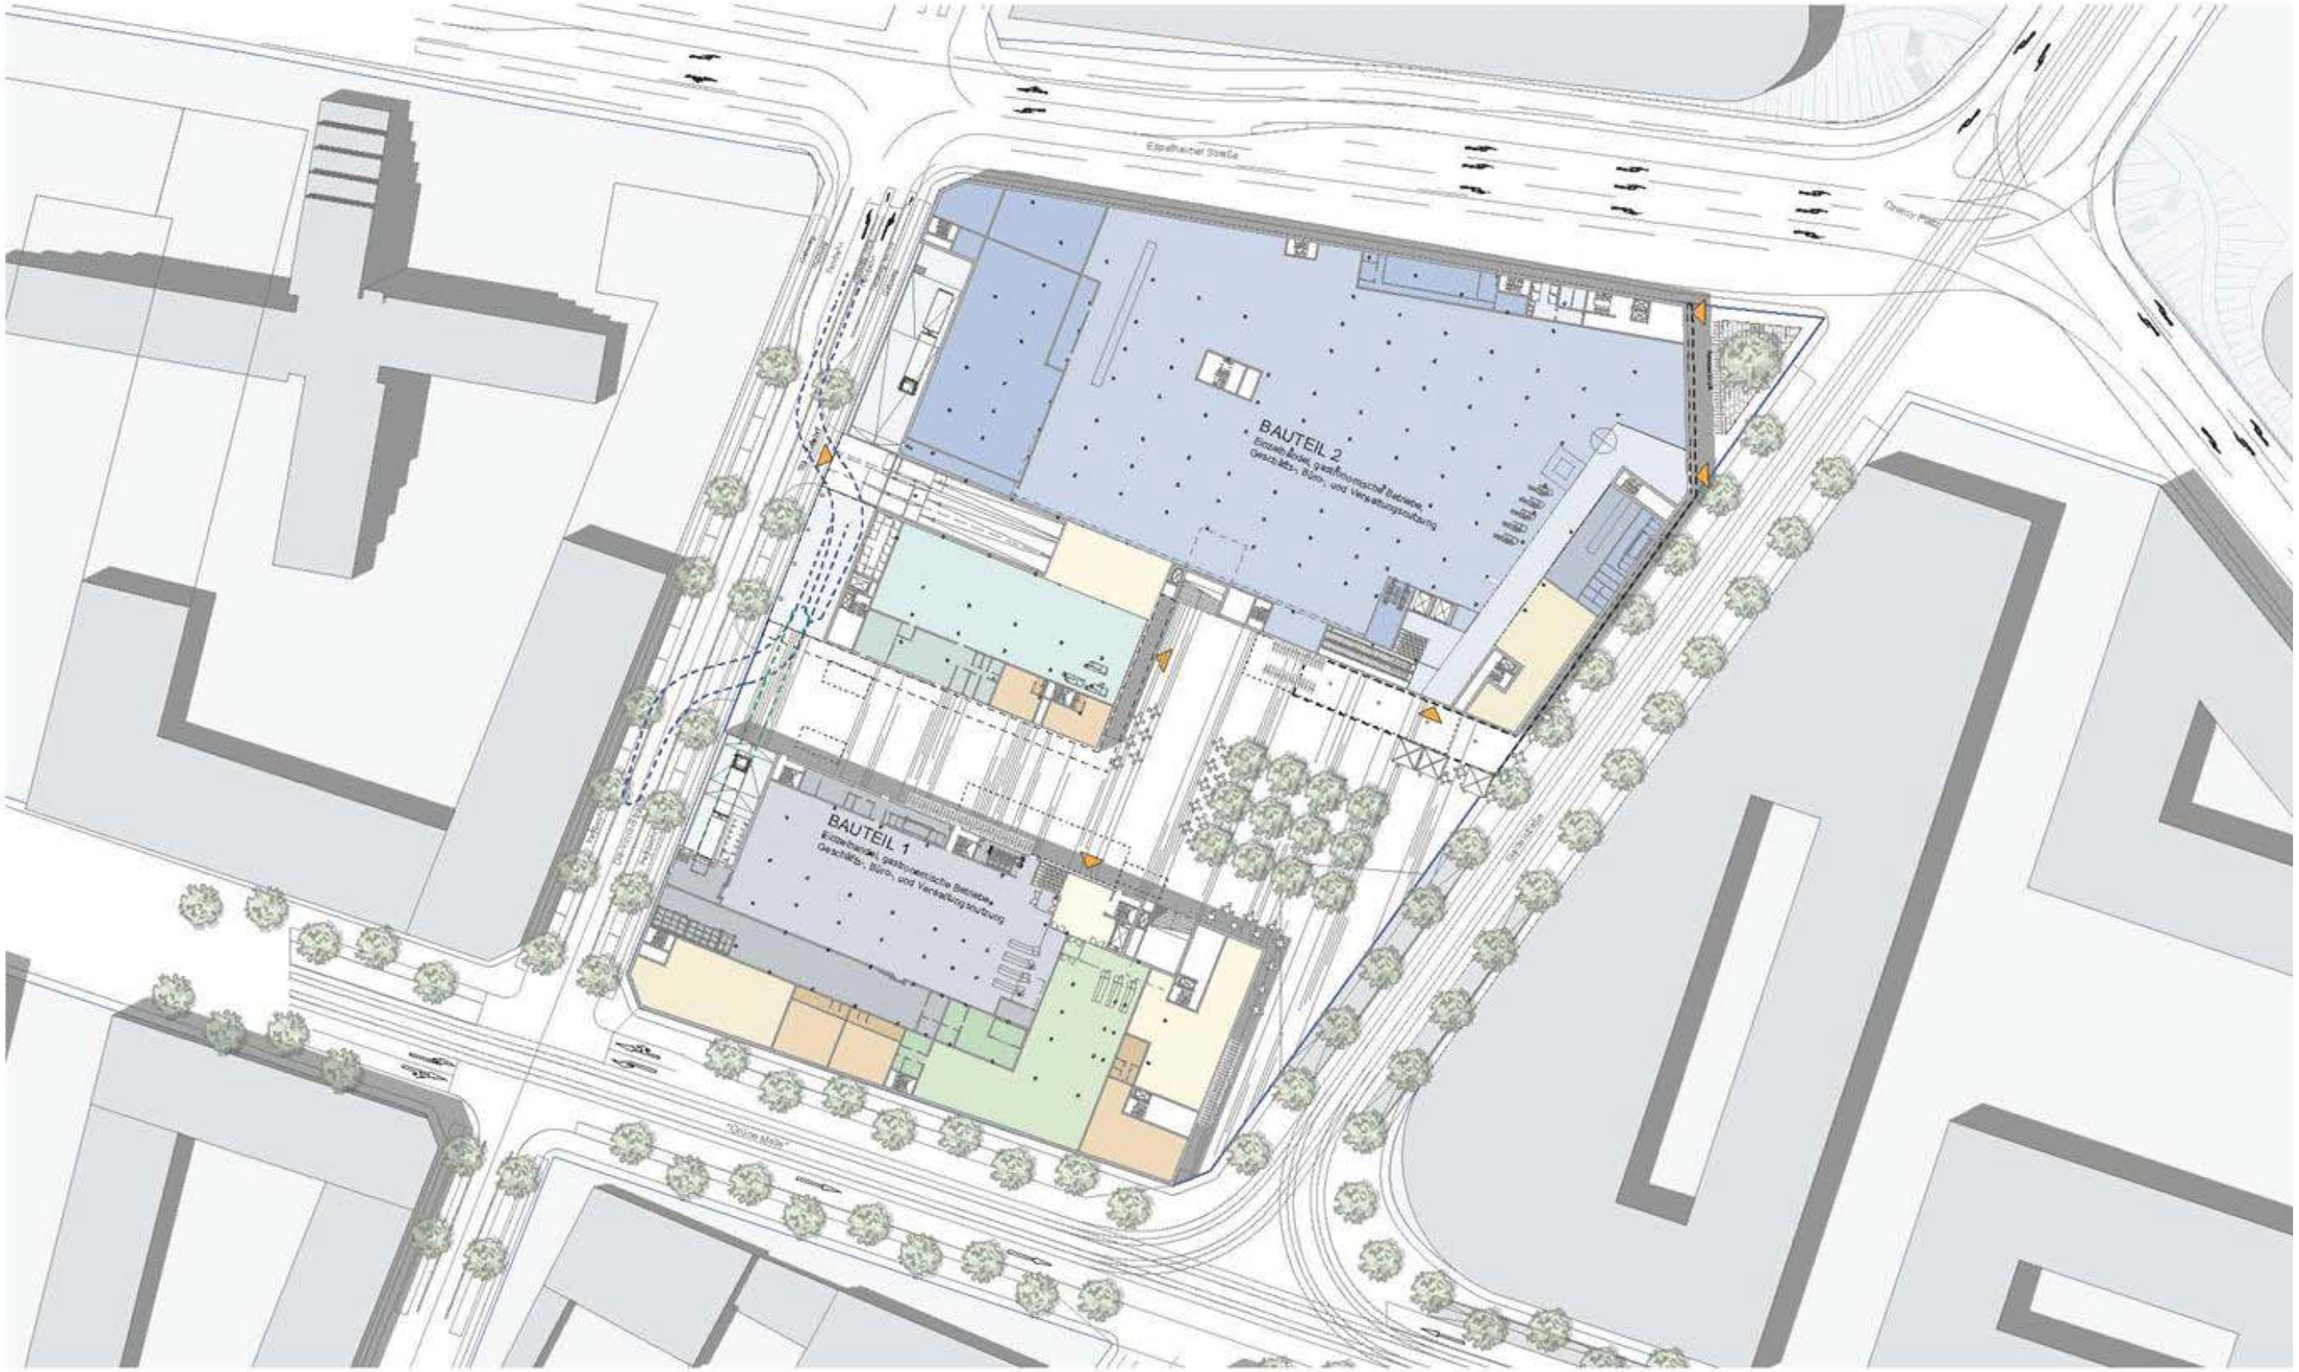

wwa wöhr heugenhauser
architekten
agnesstraße 20
80798 münchen

tel: 089 - 248881 - 0
fax: 089 - 248881 - 24
e-mail: office@wwa-architekten.de

Bauherr
Unmüssig
Bauträgergesellschaft Baden mbH
Berliner Allee 29
79110 Freiburg
tel: 0761 - 4540 - 128
fax: 0761 - 4540 - 107
e-mail: maas.florian@unmuessig.de

Stadt Heidelberg
Stadtplanungsamt Heidelberg
Palais Graimberg - Kornmarkt 5
69115 Heidelberg
tel: 06221 - 5823 - 141
fax: 06221 - 5846 - 23000
e-mail: christoph.czolbe@heidelberg.de

Erdgeschoss
Plannr.: ver.kl. 01
M.: 1:1000 **15.08.2014**

Heidelberg - Bahnstadt
Vorhaben- und Erschließungsplan "Versorgungszentrum"

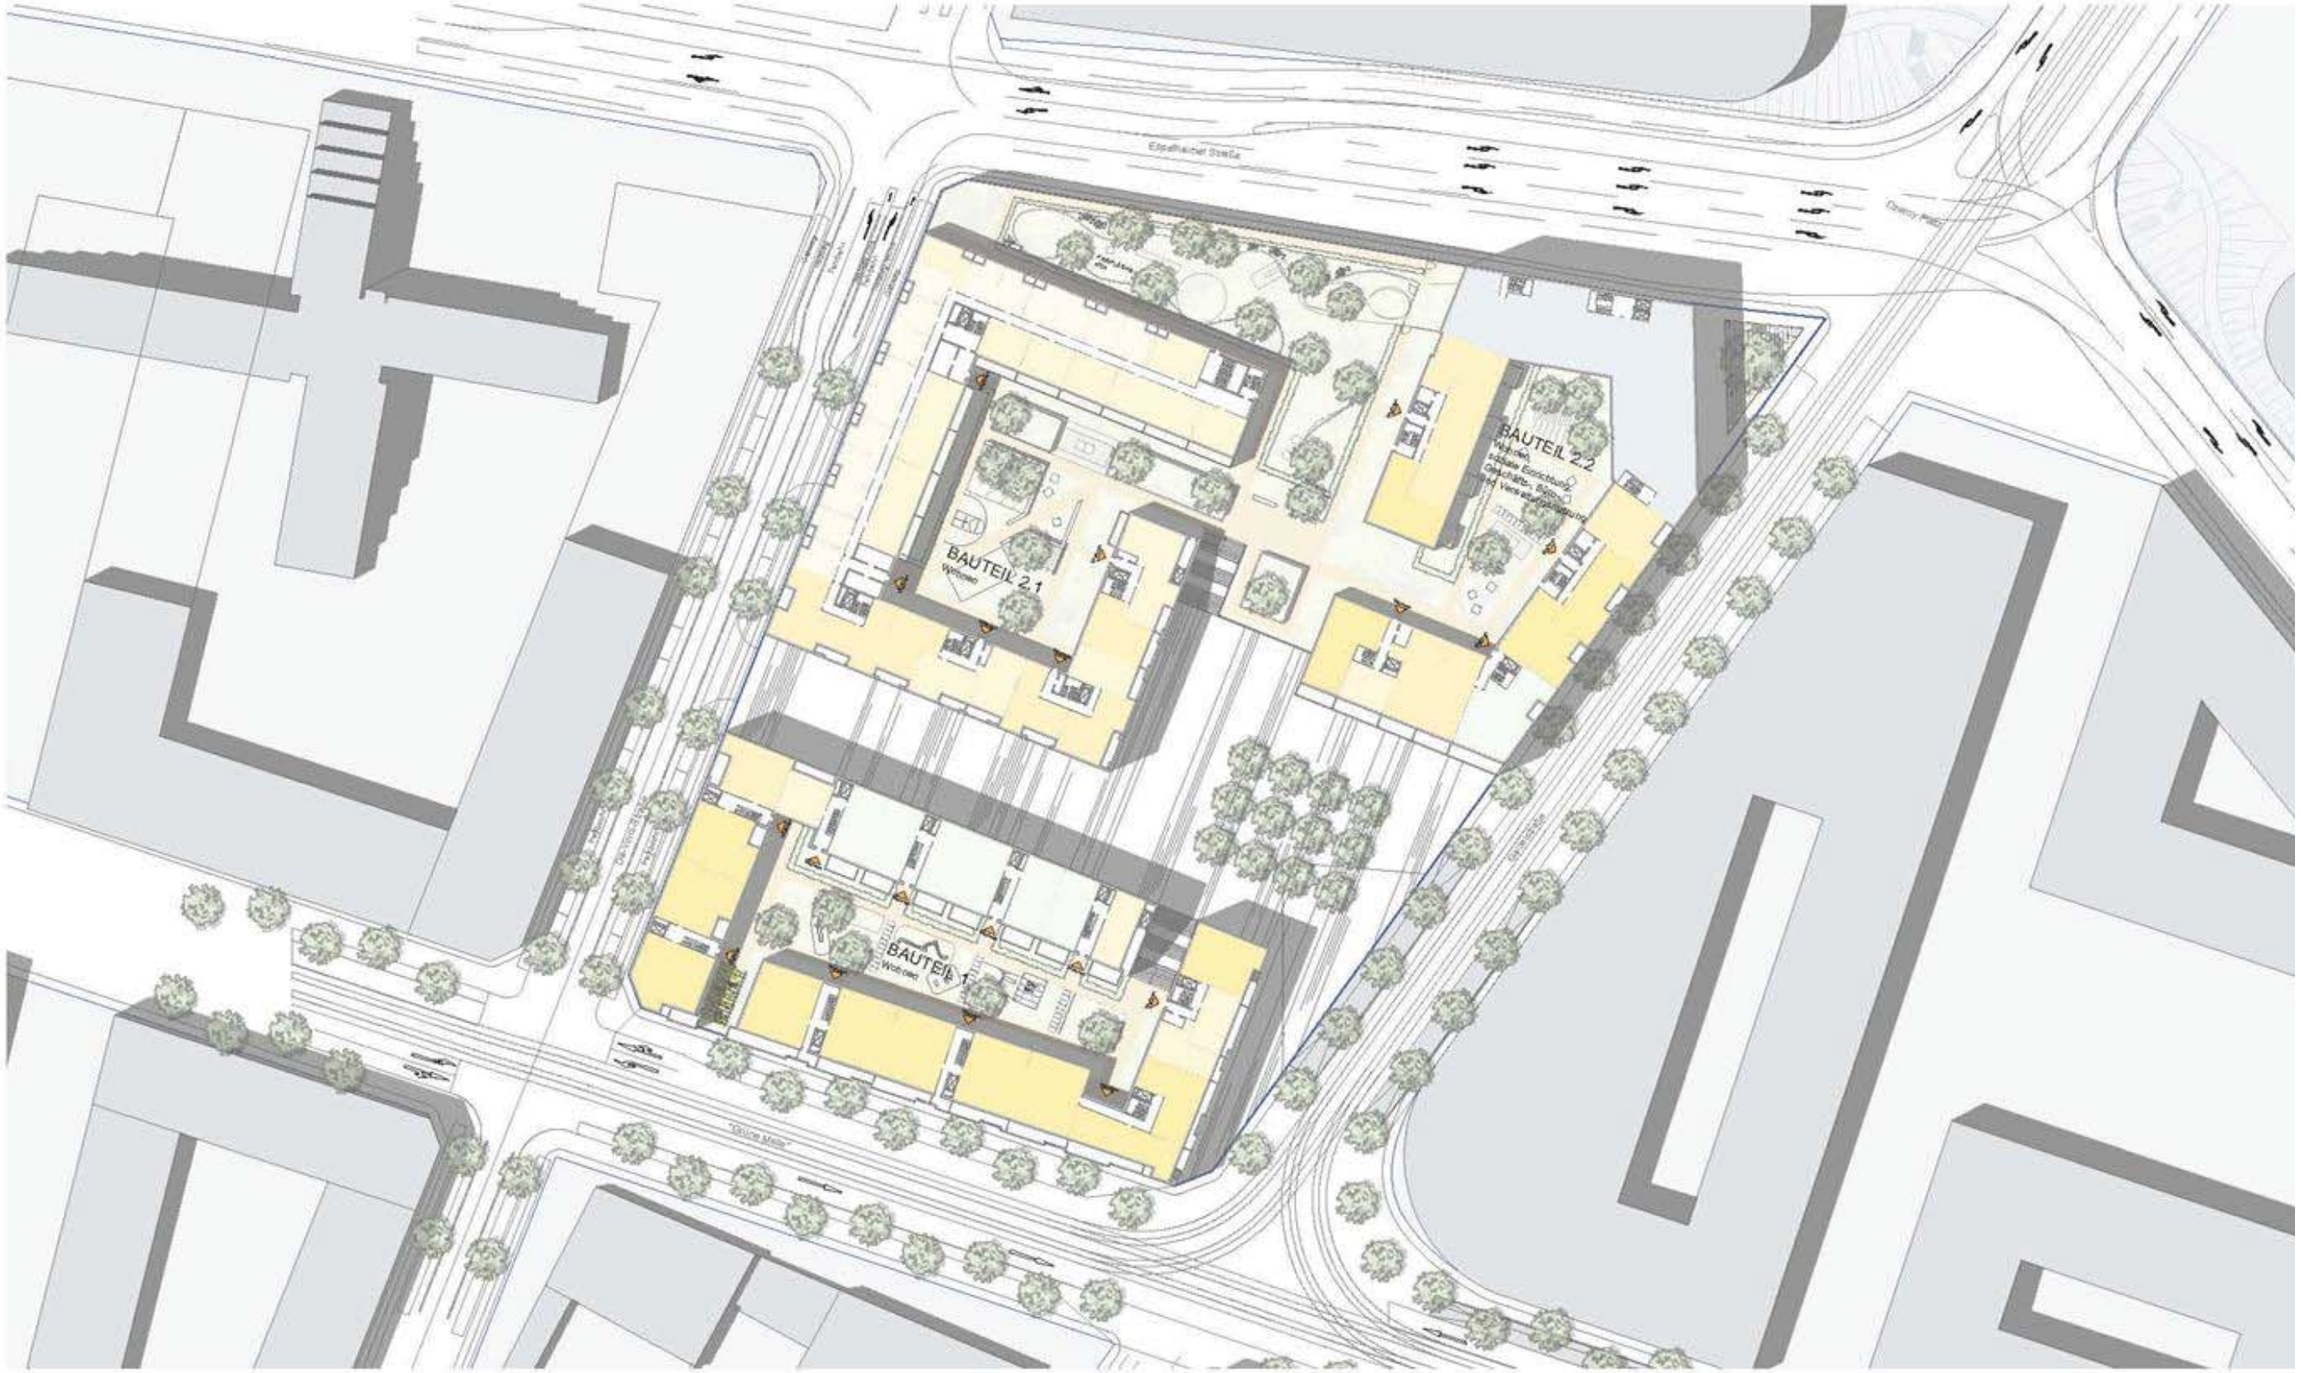

wwa wöhr heugenhauser
architekten
agnesstraße 20
80798 münchen

tel: 089 - 248881 - 0
fax: 089 - 248881 - 24
e-mail: office@wwa-architekten.de

Bauherr
Unmüssig
Bauträgergesellschaft Baden mbH
Berliner Allee 29
79110 Freiburg
tel: 0761 - 4540 - 128
fax: 0761 - 4540 - 107
e-mail: maas.florian@unmuessig.de

Stadt Heidelberg
Stadtplanungsamt Heidelberg
Palais Graimberg - Kornmarkt 5
69115 Heidelberg
tel: 06221 - 5823 - 141
fax: 06221 - 5846 - 23000
e-mail: christoph.czolbe@heidelberg.de

1. Obergeschoss
Plannr.: ver.kl. 02
M.: 1:1000 **15.08.2014**

Heidelberg - Bahnstadt
Vorhaben- und Erschließungsplan "Versorgungszentrum"

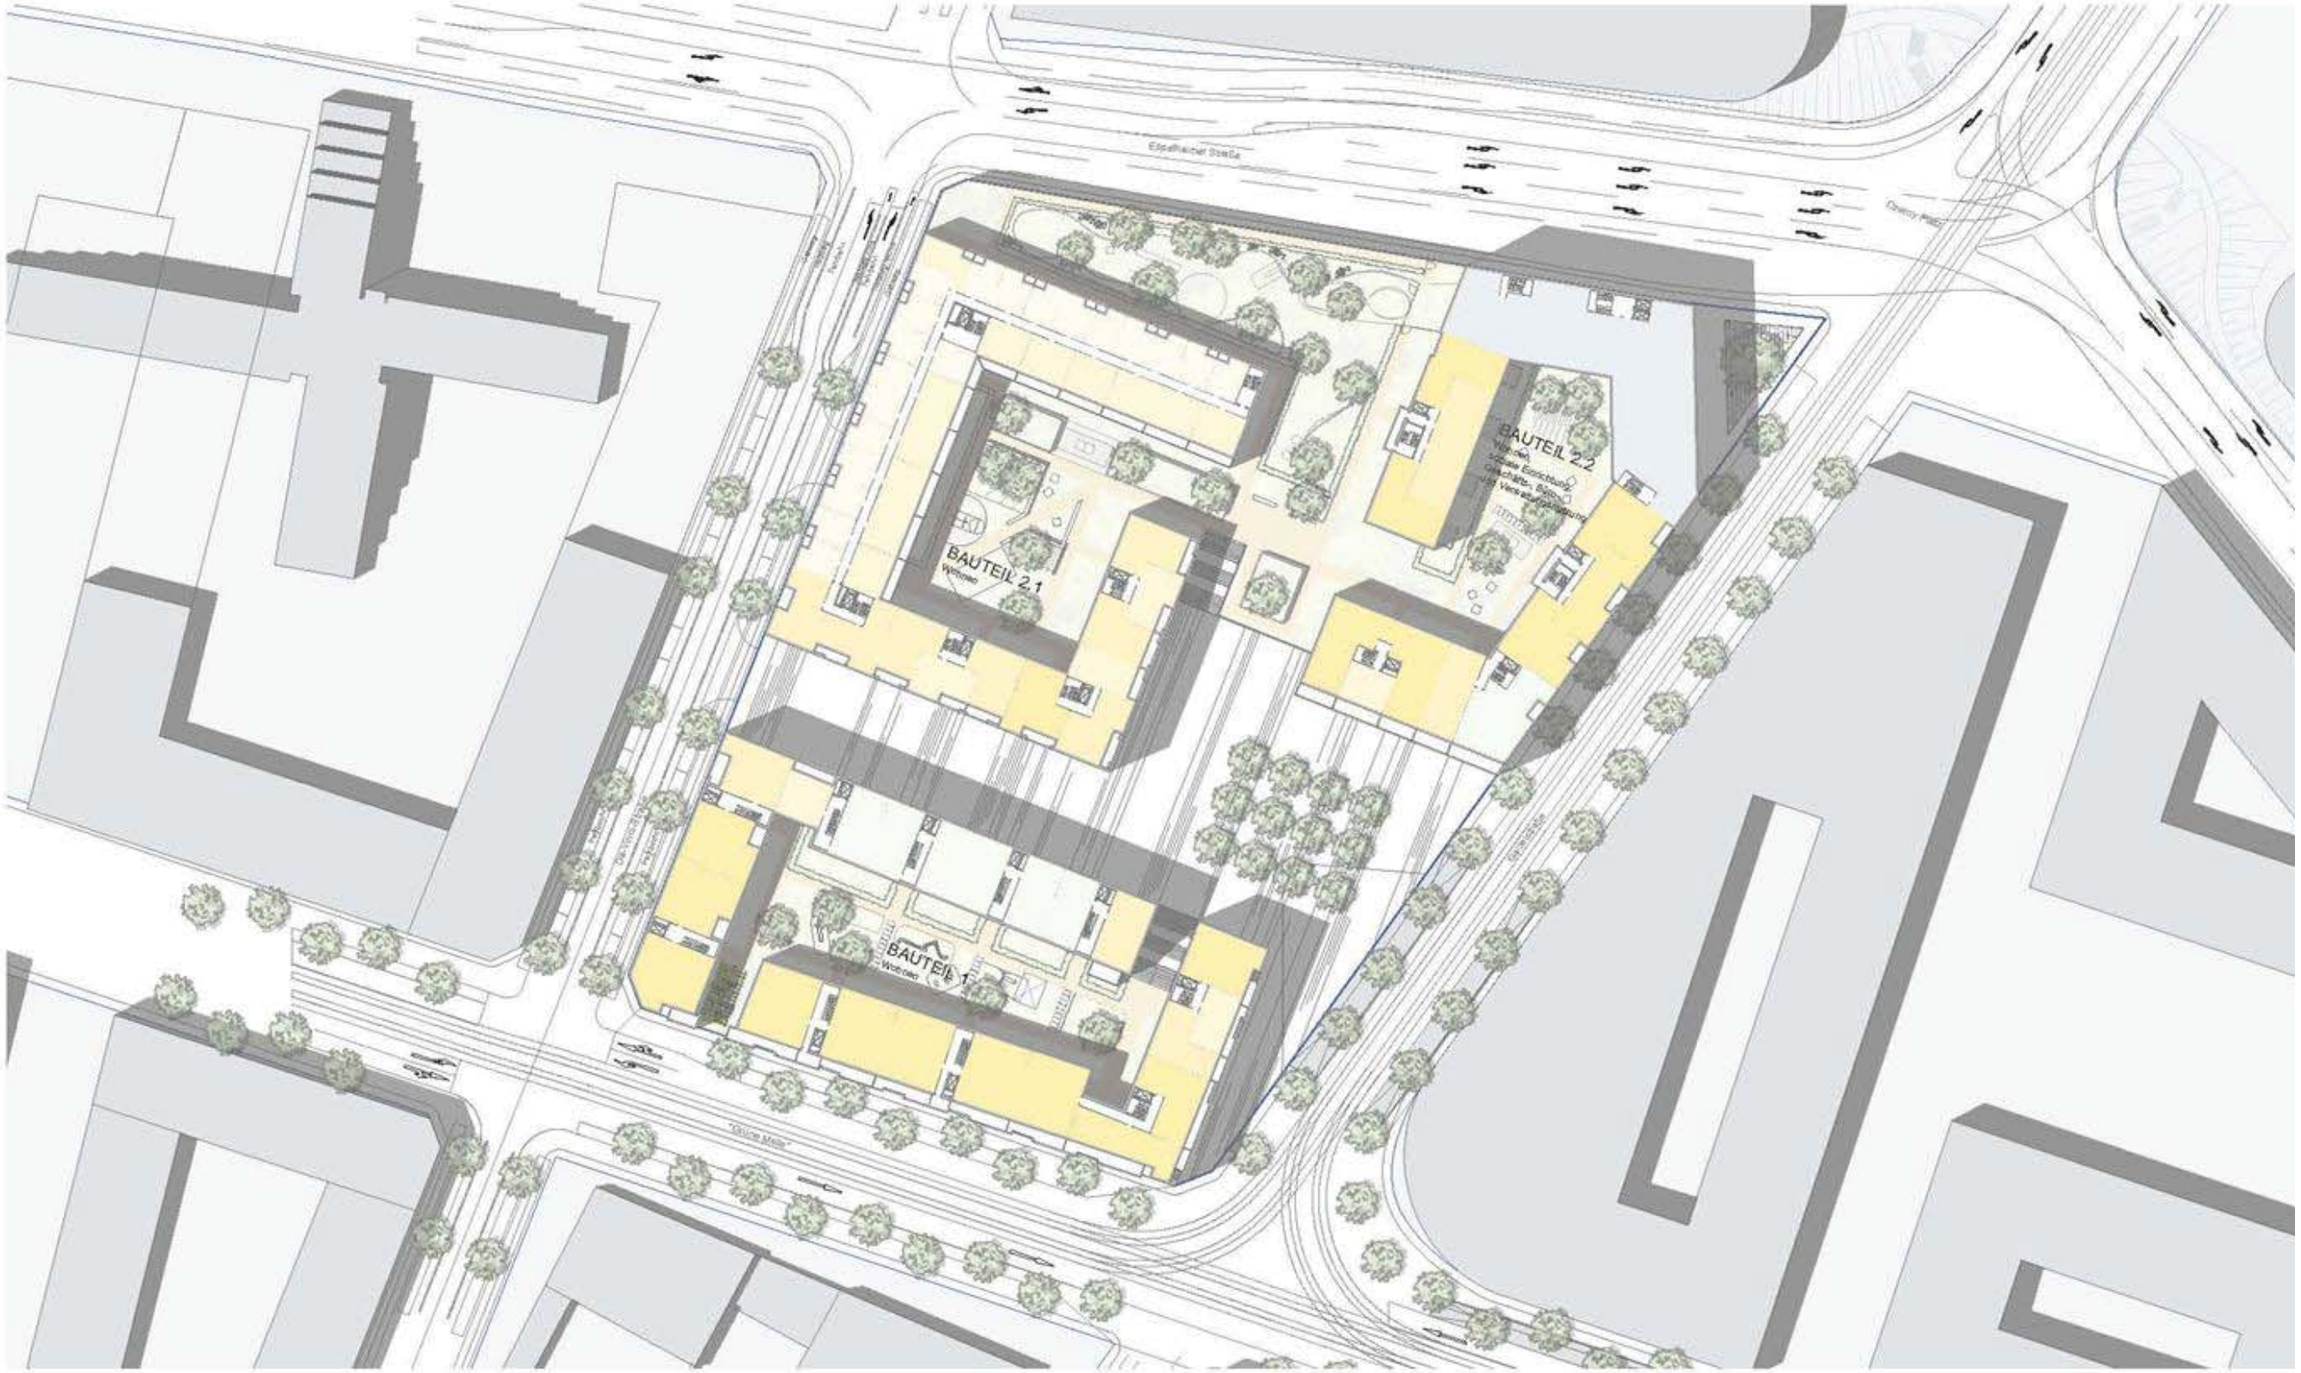

wwa wöhr heugenhauser
architekten
agnesstraße 20
80798 münchen

tel: 089 - 248881 - 0
fax: 089 - 248881 - 24
e-mail: office@wwa-architekten.de

Bauherr
Unmüssig
Bauträgergesellschaft Baden mbH
Berliner Allee 29
79110 Freiburg
tel: 0761 - 4540 - 128
fax: 0761 - 4540 - 107
e-mail: maas.florian@unmuessig.de

Stadt Heidelberg
Stadtplanungsamt Heidelberg
Palais Graimberg - Kornmarkt 5
69115 Heidelberg
tel: 06221 - 5823 - 141
fax: 06221 - 5846 - 23000
e-mail: christoph.czolbe@heidelberg.de

2. Obergeschoss
Plannr.: ver.kl. 03
M.: 1:1000 **15.08.2014**

Heidelberg - Bahnstadt
Vorhaben- und Erschließungsplan "Versorgungszentrum"

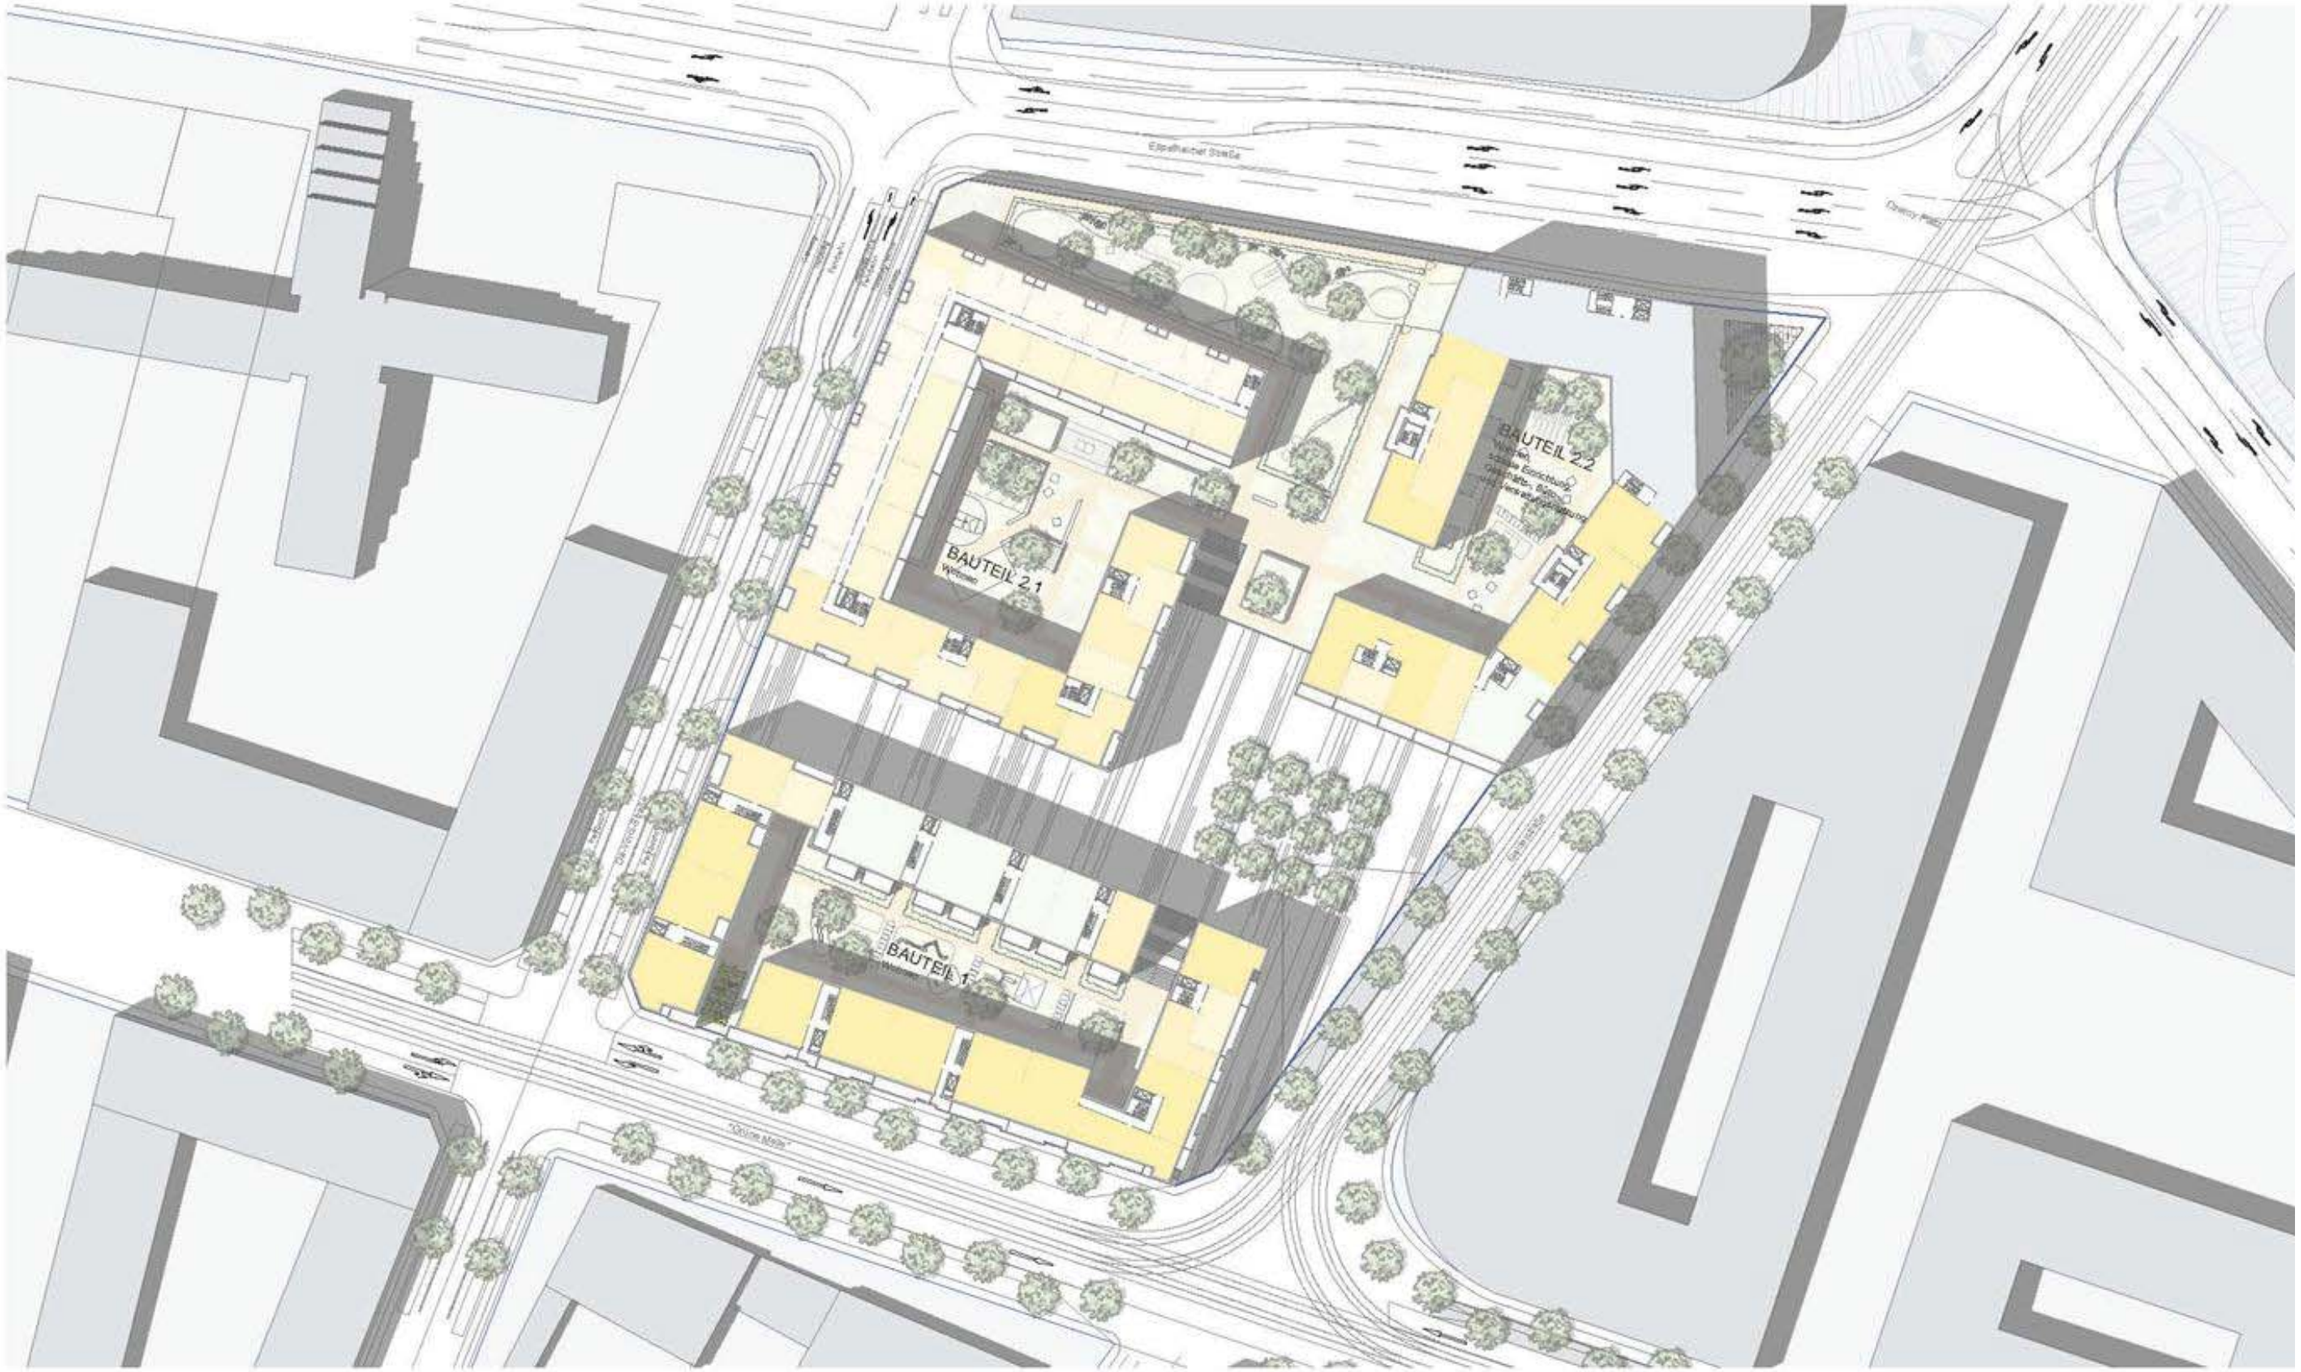

wwa wöhr heugenhauser
architekten
agnesstraße 20
80798 münchen

tel: 089 - 248881 - 0
fax: 089 - 248881 - 24
e-mail: office@wwa-architekten.de

Bauherr
Unmüssig
Bauträgergesellschaft Baden mbH
Berliner Allee 29
79110 Freiburg
tel: 0761 - 4540 - 128
fax: 0761 - 4540 - 107
e-mail: maas.florian@unmuessig.de

Stadt Heidelberg
Stadtplanungsamt Heidelberg
Palais Graimberg - Kornmarkt 5
69115 Heidelberg
tel: 06221 - 5823 - 141
fax: 06221 - 5846 - 23000
e-mail: christoph.czolbe@heidelberg.de

3. Obergeschoss
Plannr.: ver.kl. 04
M.: 1:1000 **15.08.2014**