


Heidelberg - Bahnstadt

Vorhaben- und Erschließungsplan "Versorgungszentrum"

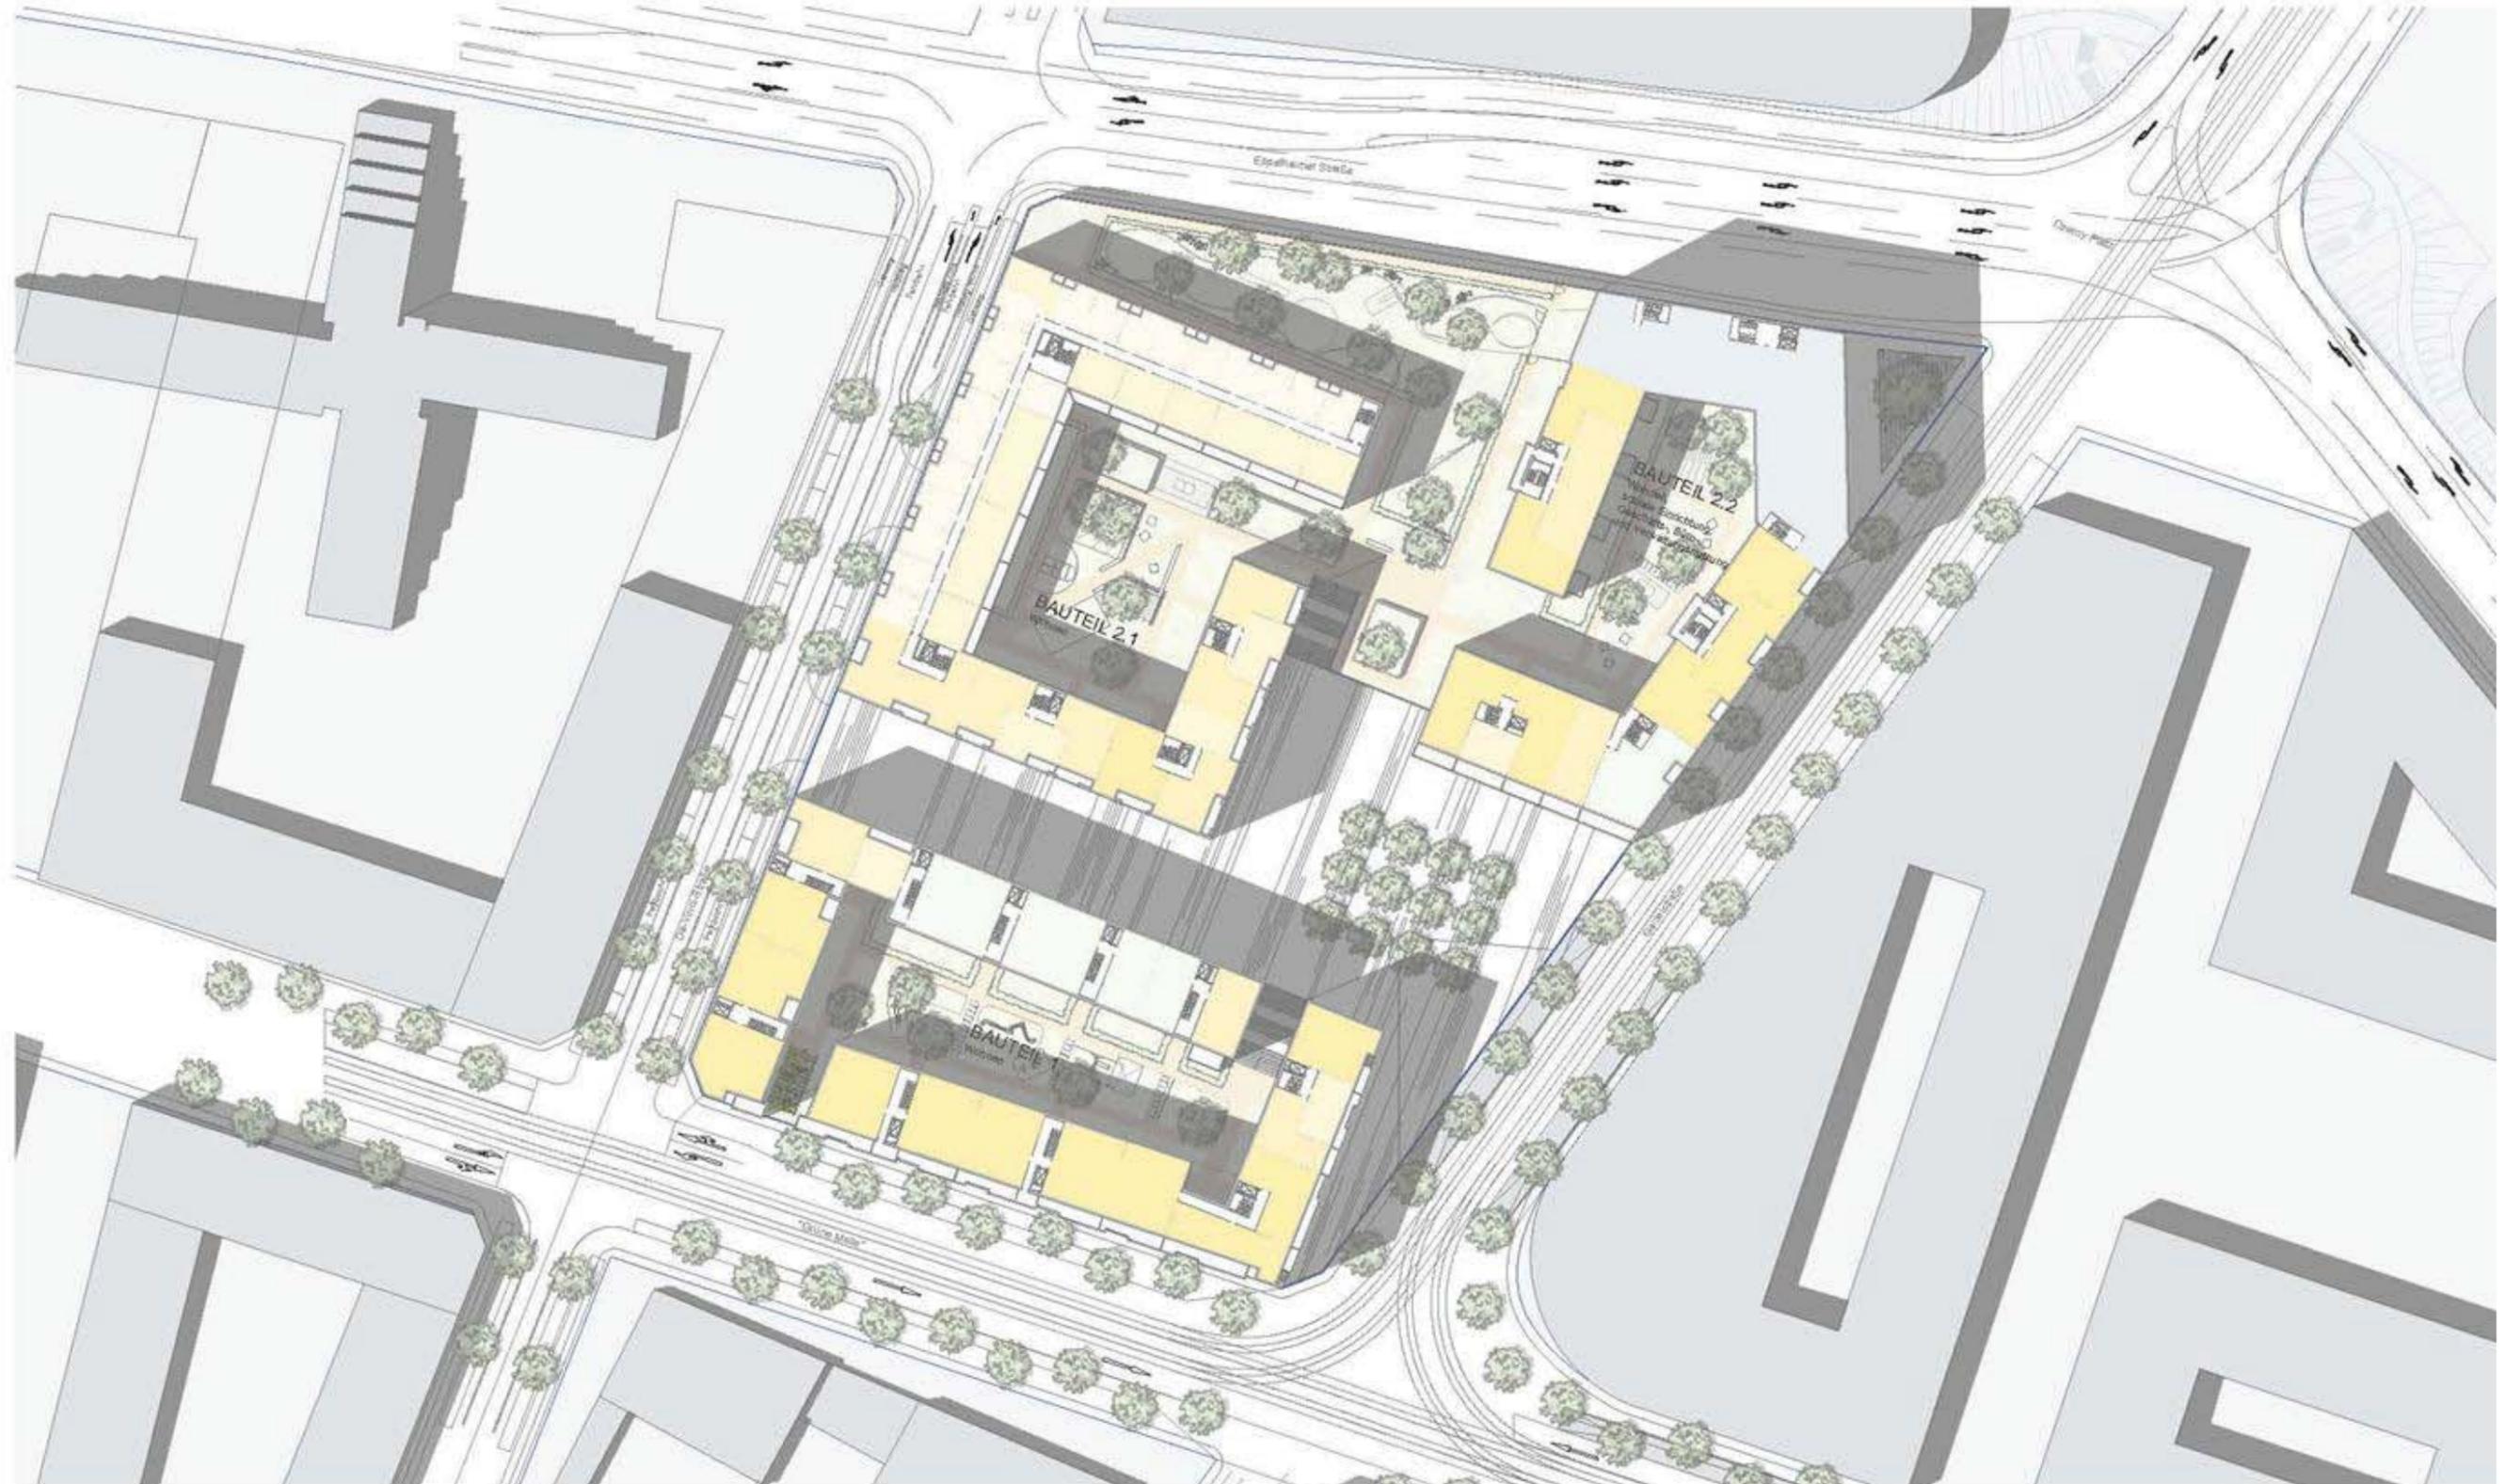


wwa wöhr heugenhauser
architekten
agnesstraße 20
80798 münchen

tel: 089 - 248881 - 0
fax: 089 - 248881 - 24
e-mail: office@wwa-architekten.de


Bauherr
Unmüssig
Bauträgergesellschaft Baden mbH
Berliner Allee 29
79110 Freiburg
tel: 0761 - 4540 - 128
fax: 0761 - 4540 - 107
e-mail: maas.florian@unmuessig.de

 **Stadt
Heidelberg**
Stadtplanungsamt Heidelberg
Palais Graimberg - Kornmarkt 5
69115 Heidelberg
tel: 06221 - 5823 - 141
fax: 06221 - 5846 - 23000
e-mail: christoph.czolbe@heidelberg.de

4. Obergeschoss
Plannr.: ver.kl. 05
M.: 1:1000 15.08.2014

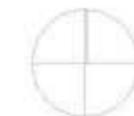

Heidelberg - Bahnstadt Vorhaben- und Erschließungsplan "Versorgungszentrum"

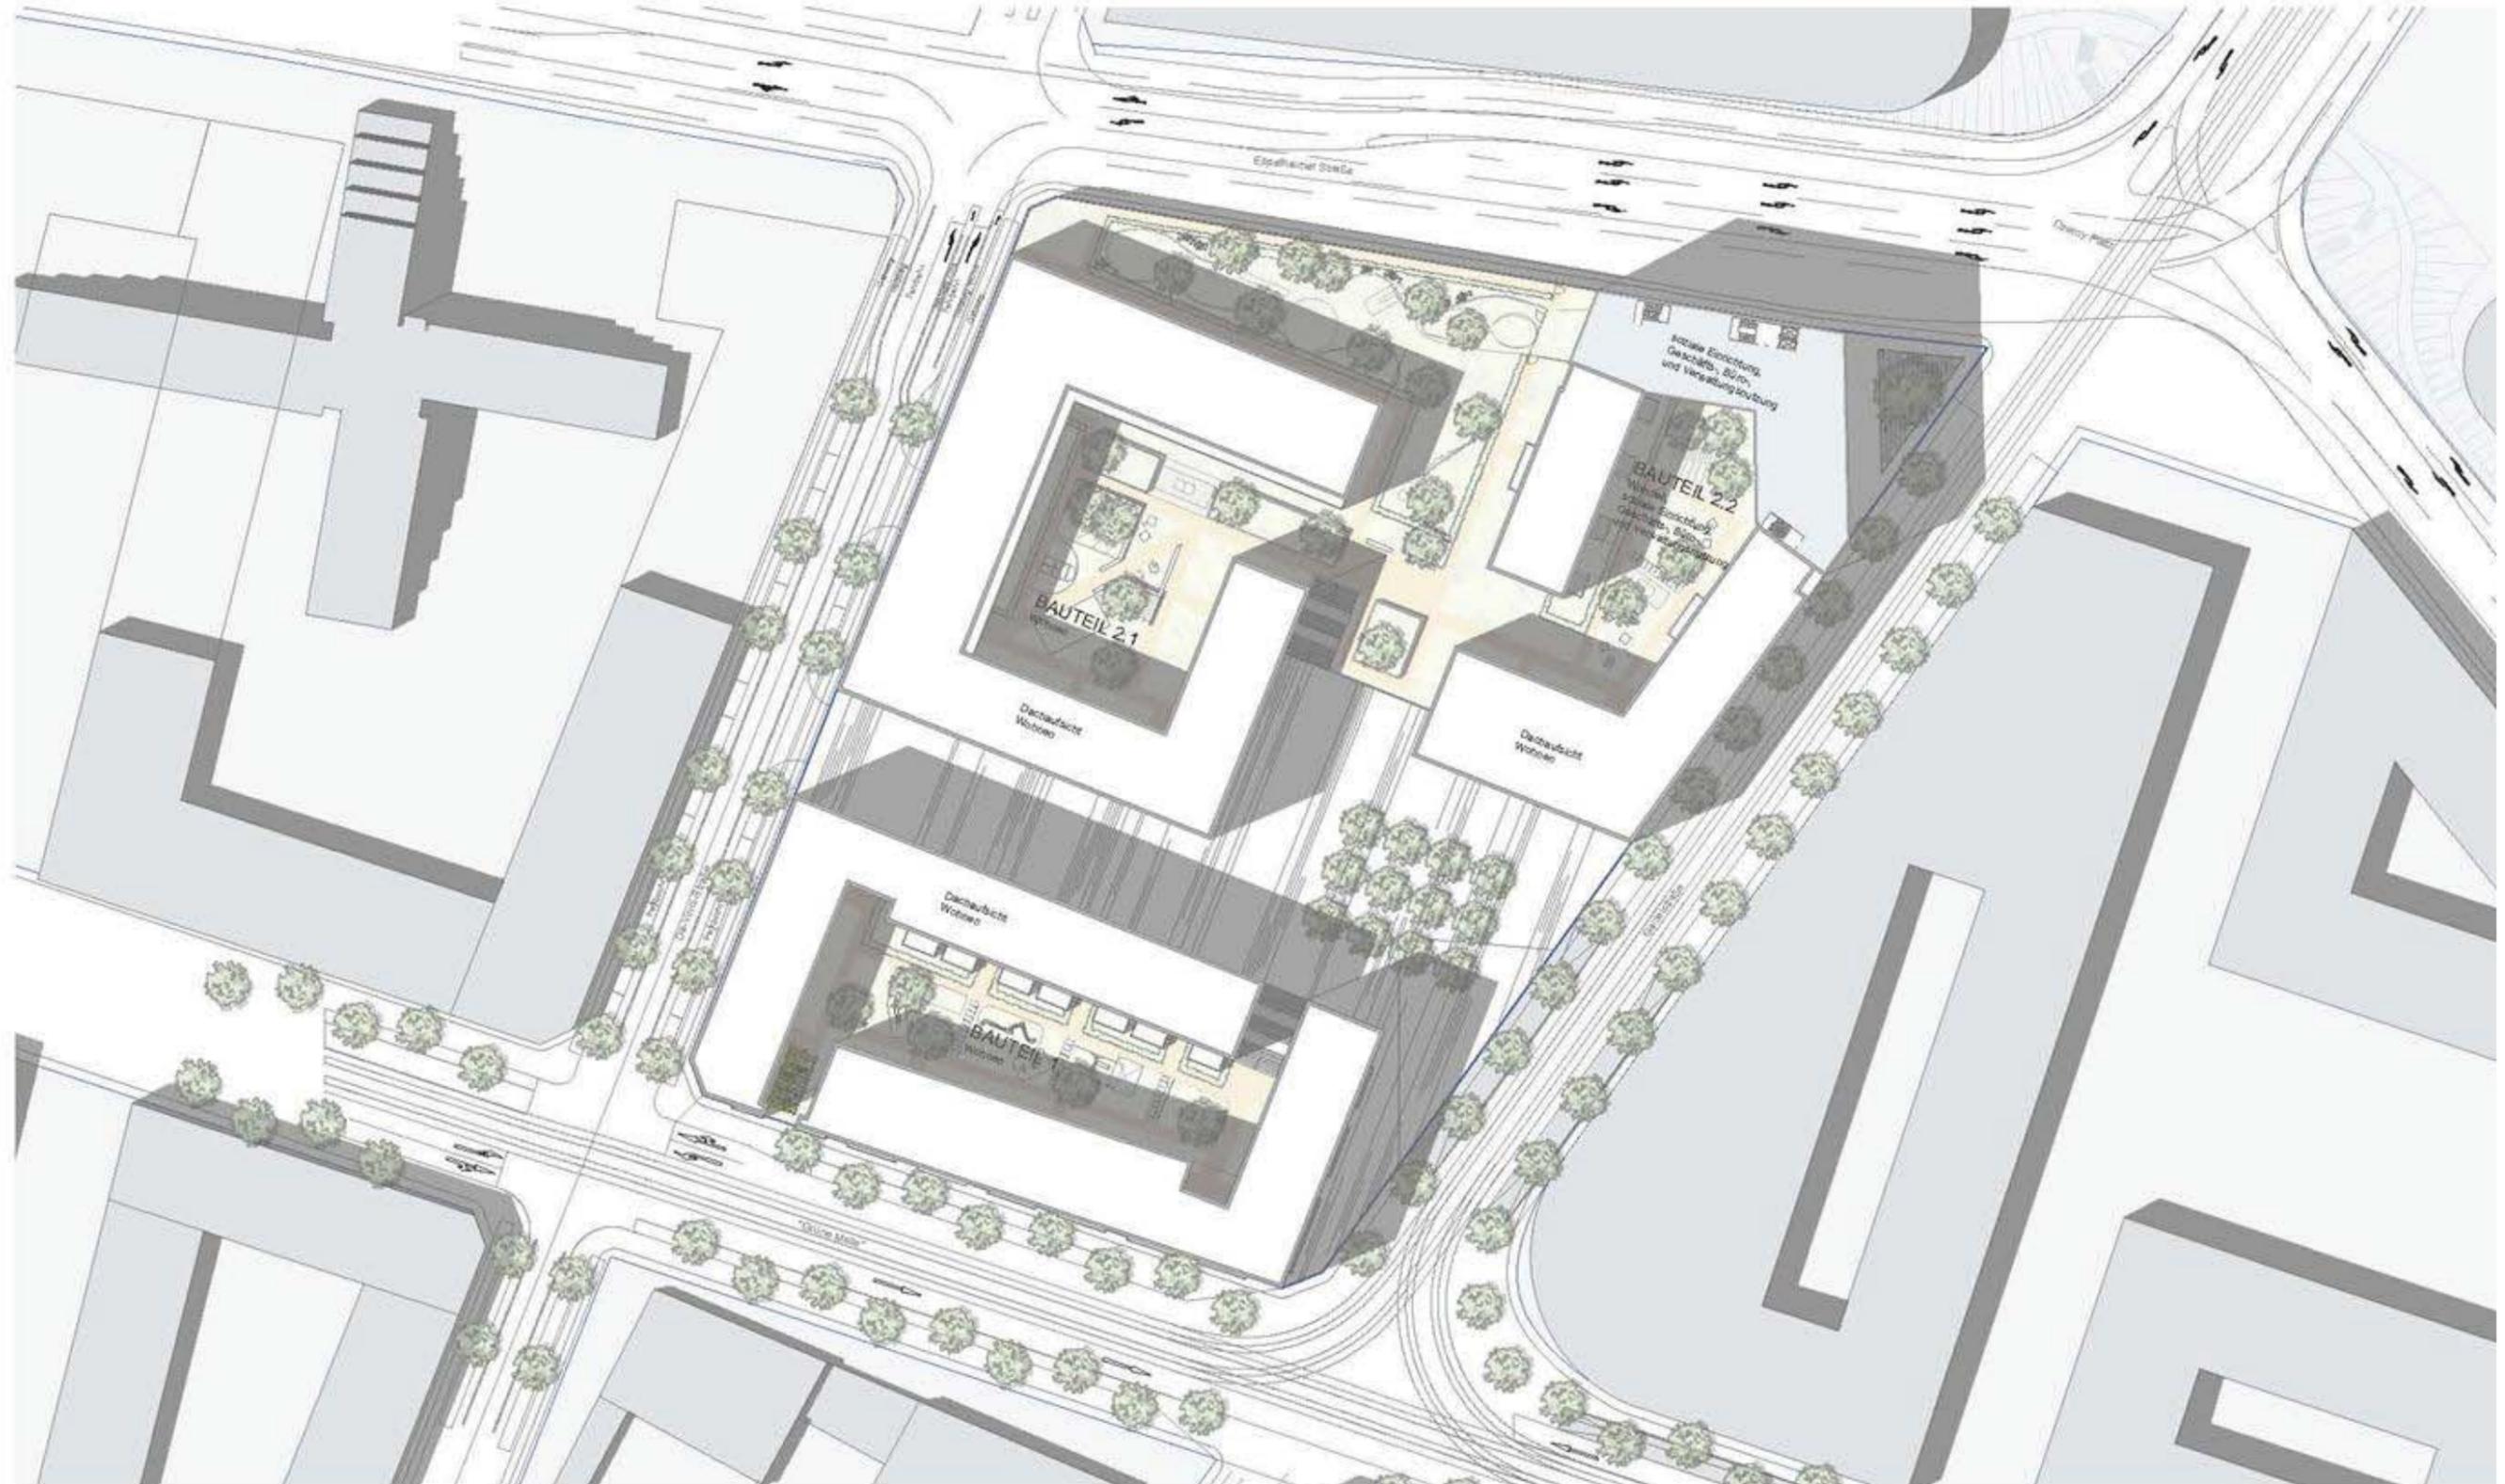



wwa wöhr heugenhauser
architekten
agnesstraße 20
80798 münchen

tel: 089 - 248881 - 0
fax: 089 - 248881 - 24
e-mail: office@wwa-architekten.de

Bauherr
Unmüssig
Bauträgergesellschaft Baden mbH
Berliner Allee 29
79110 Freiburg
tel: 0761 - 4540 - 128
fax: 0761 - 4540 - 107
e-mail: maas.florian@unmuessig.de


 **Stadt
Heidelberg**
Stadtplanungsamt Heidelberg
Palais Graimberg - Kornmarkt 5
69115 Heidelberg
tel: 06221 - 5823 - 141
fax: 06221 - 5846 - 23000
e-mail: christoph.czolbe@heidelberg.de

4. Obergeschoss Büro
Plannr.: ver.kl. 06
M.: 1:1000 15.08.2014

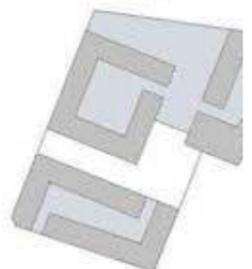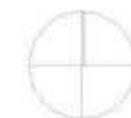

Heidelberg - Bahnstadt Vorhaben- und Erschließungsplan "Versorgungszentrum"

Anlage 03.2 zur Drucksache: 0240/2014/BV

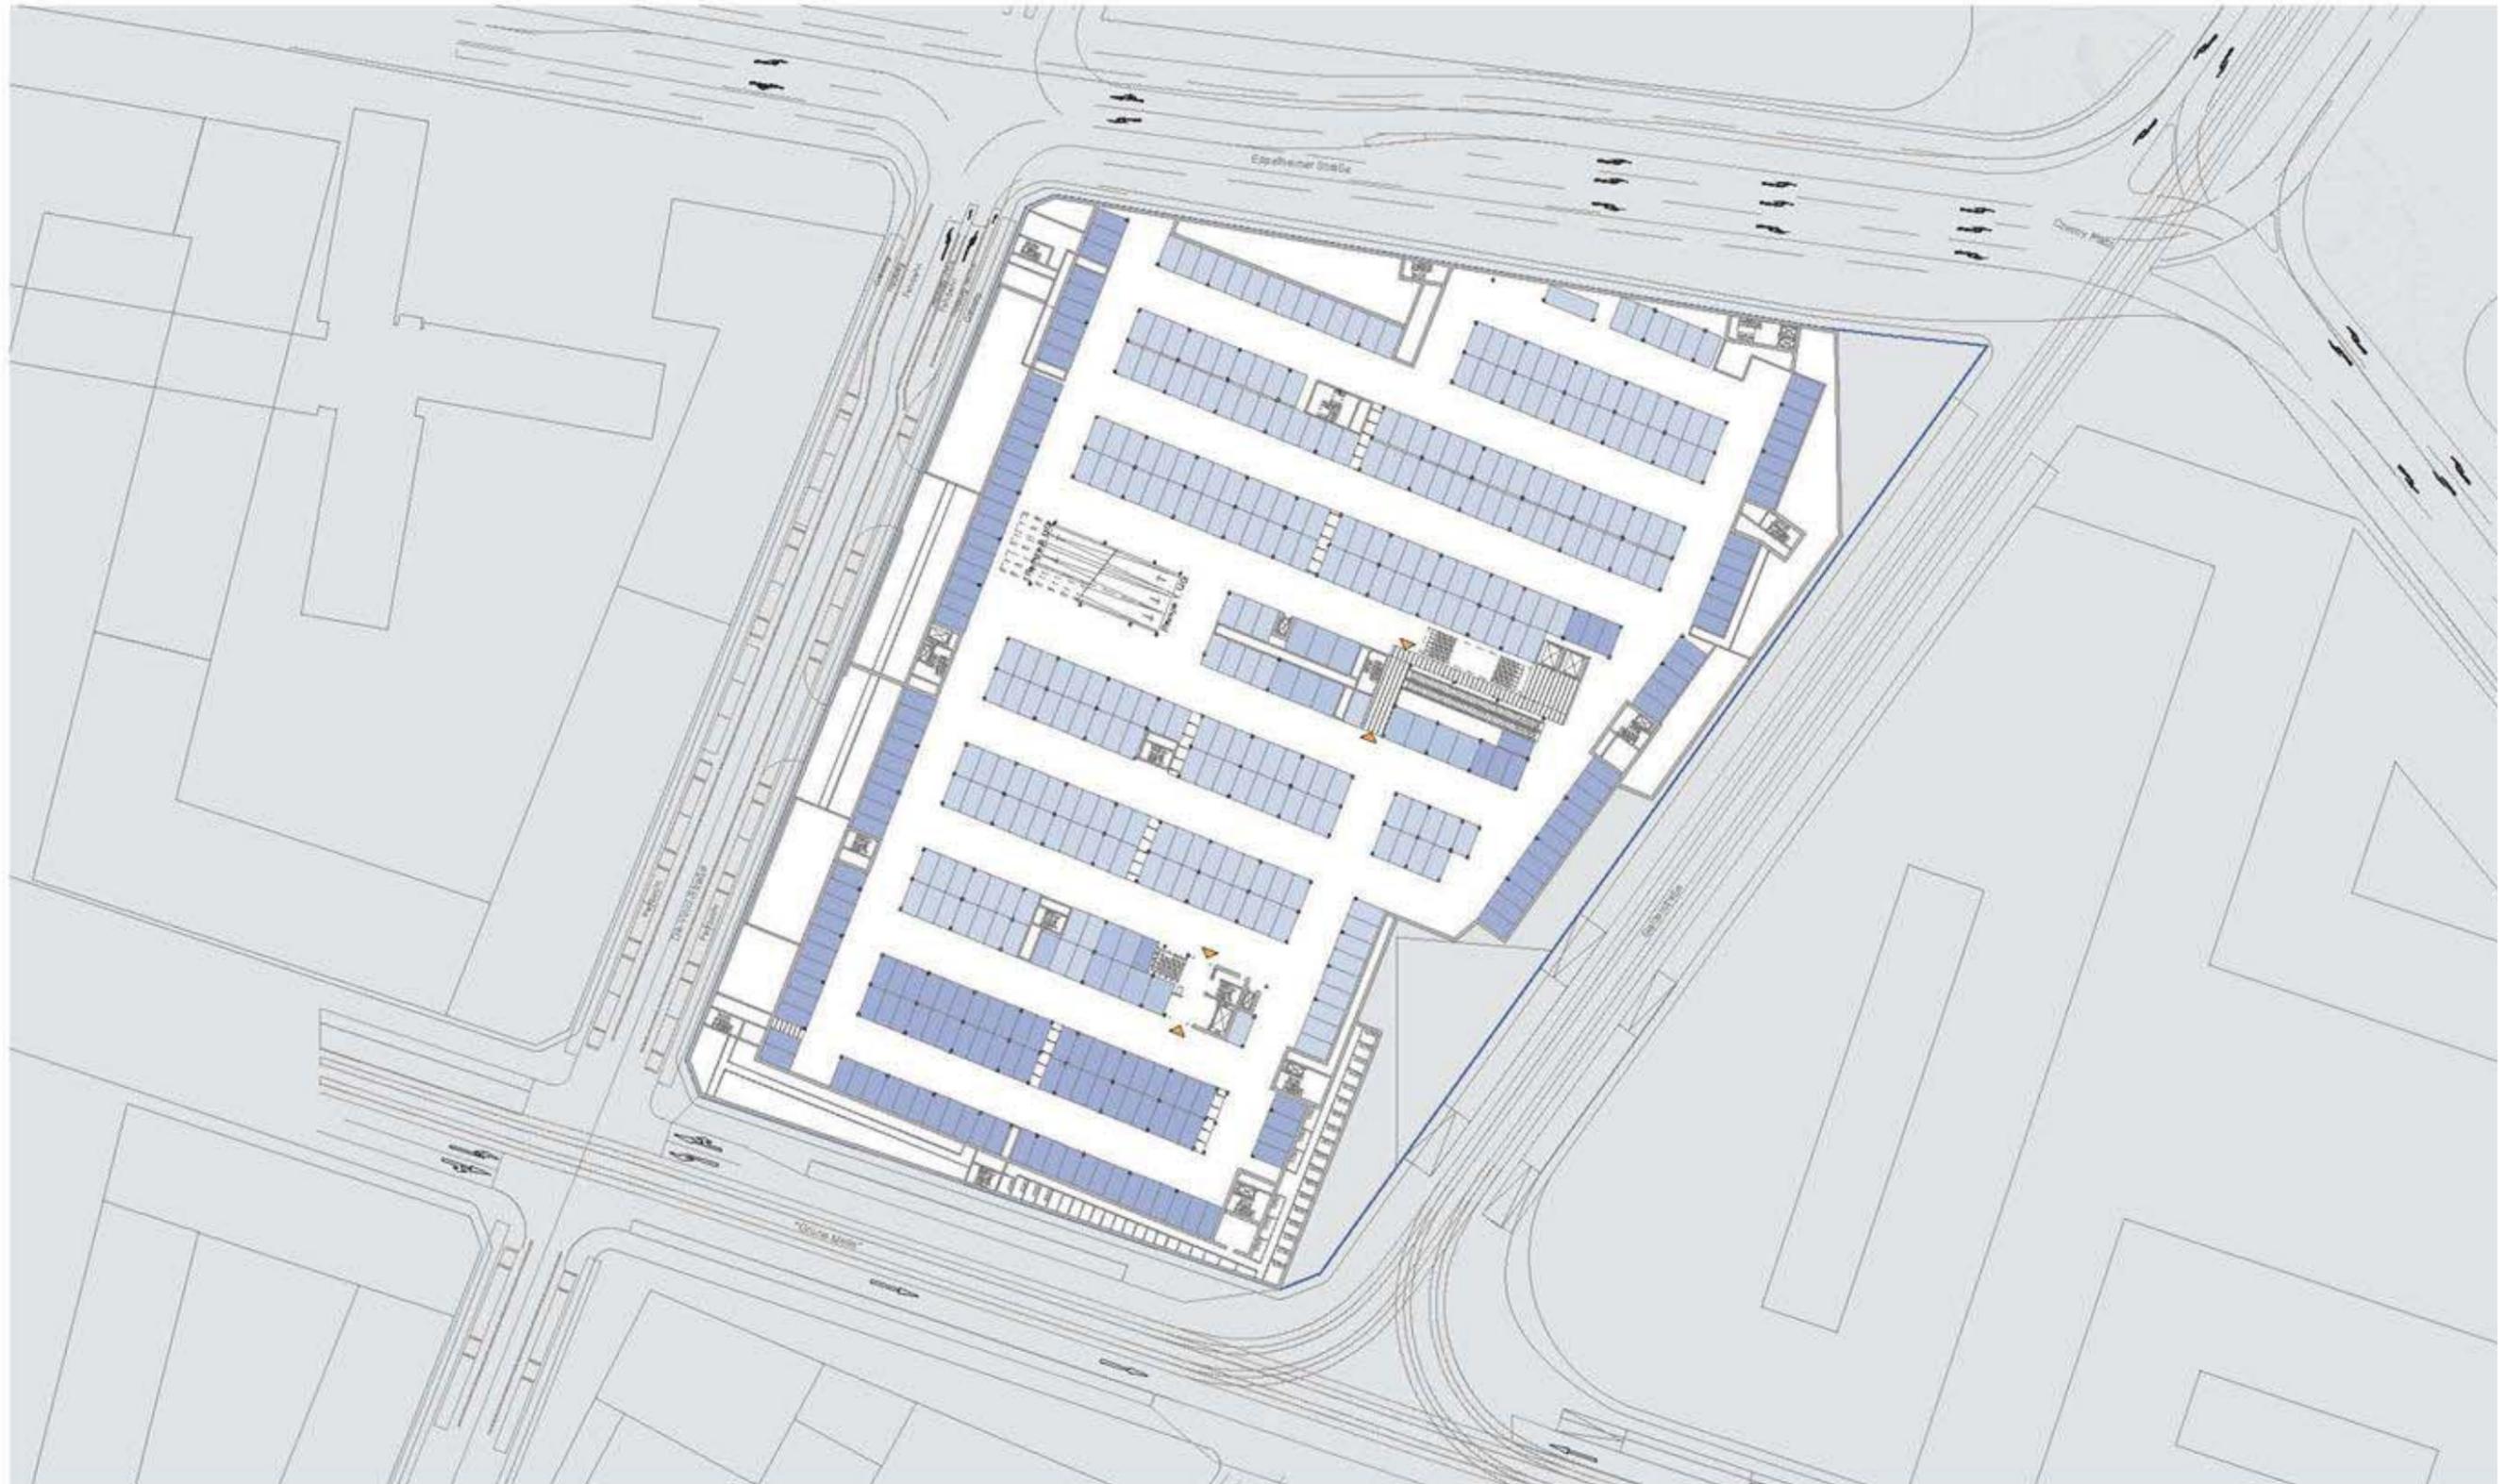


wwa wöhr heugenhauser
architekten
agnesstraße 20
80798 münchen
tel: 089 - 248881 - 0
fax: 089 - 248881 - 24
e-mail: office@wwa-architekten.de

Bauherr
Unmüssig
Bauträgergesellschaft Baden mbH
Berliner Allee 29
79110 Freiburg
tel: 0761 - 4540 - 128
fax: 0761 - 4540 - 107
e-mail: maas.florian@unmuessig.de


 **Stadt Heidelberg**
Stadtplanungsamt Heidelberg
Palais Graimberg - Kornmarkt 5
69115 Heidelberg
tel: 06221 - 5823 - 141
fax: 06221 - 5846 - 23000
e-mail: christoph.czolbe@heidelberg.de

1. Untergeschoss
Plannr.: ver.kl. 07
M.: 1:1000 15.08.2014

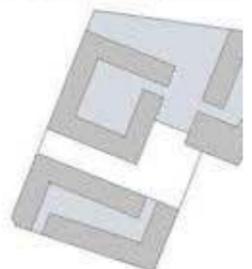

Heidelberg - Bahnstadt Vorhaben- und Erschließungsplan "Versorgungszentrum"

Anlage 03.2 zur Drucksache: 0240/2014/BV

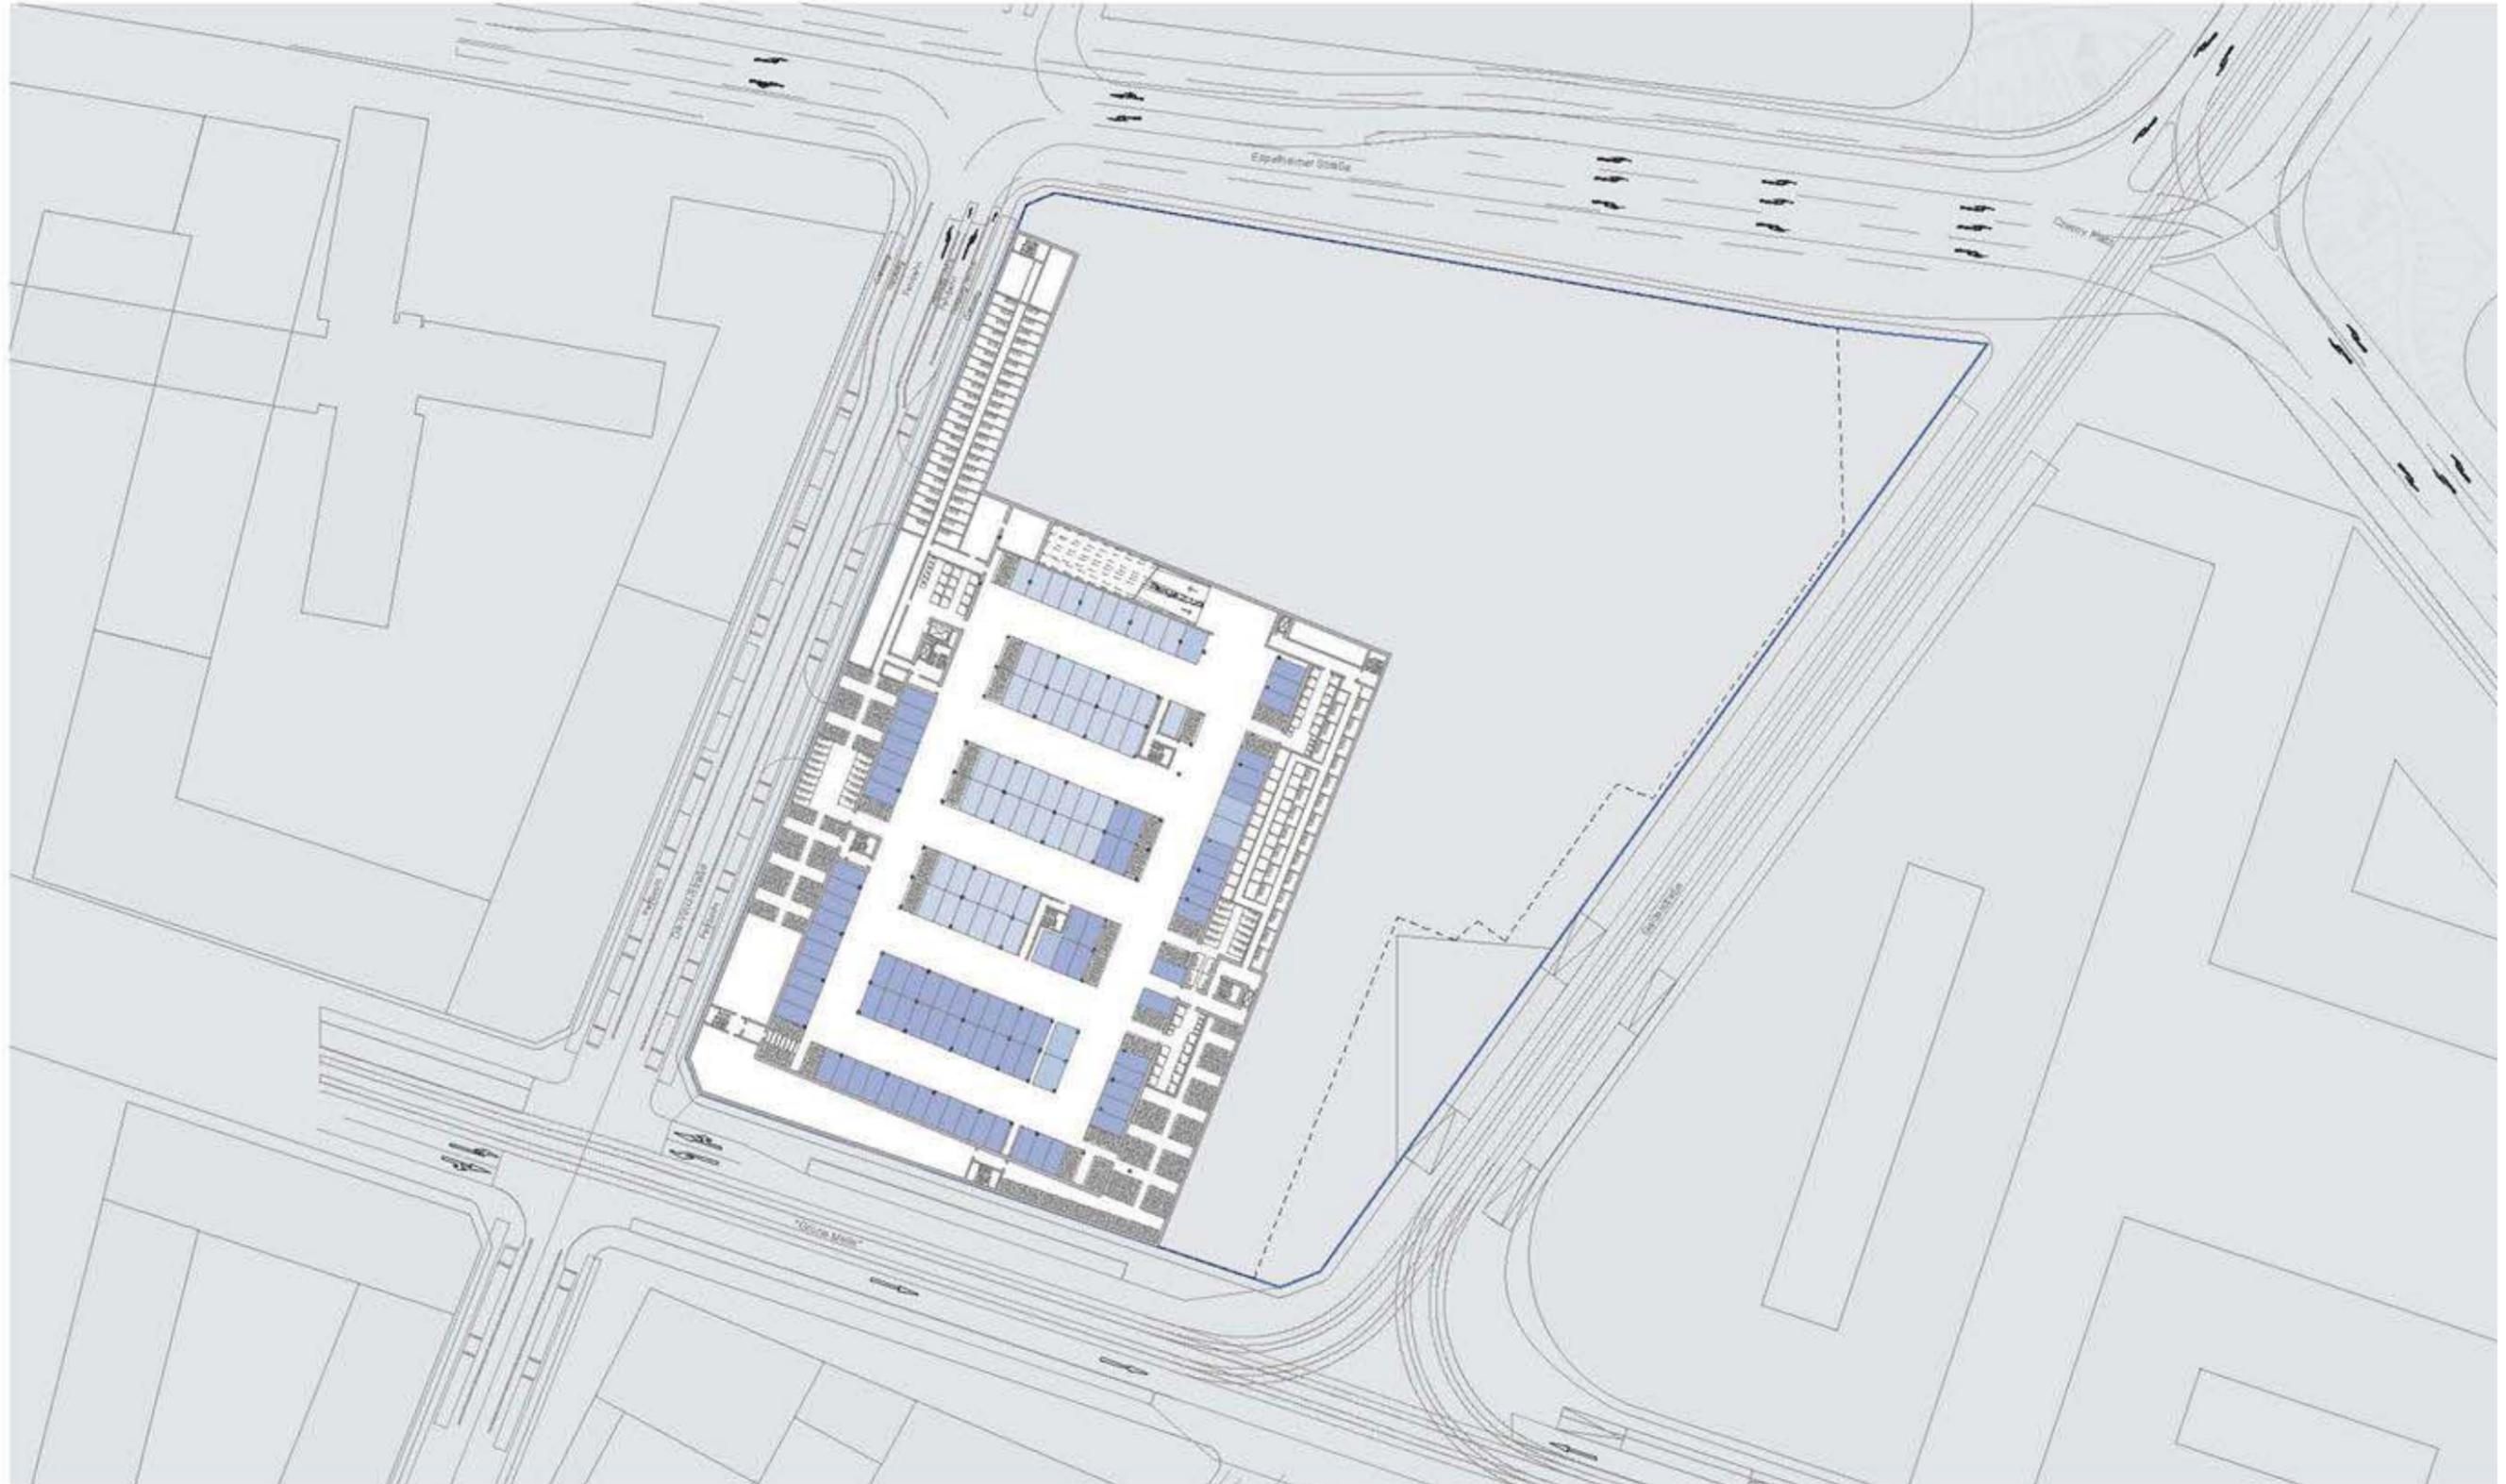


wwa wöhr heugenhauser
architekten
agnesstraße 20
80798 münchen
tel: 089 - 248881 - 0
fax: 089 - 248881 - 24
e-mail: office@wwa-architekten.de

Bauherr
Unmüssig
Bauträgergesellschaft Baden mbH
Berliner Allee 29
79110 Freiburg
tel: 0761 - 4540 - 128
fax: 0761 - 4540 - 107
e-mail: maas.florian@unmuessig.de


 **Stadt Heidelberg**
Stadtplanungsamt Heidelberg
Palais Graimberg - Kornmarkt 5
69115 Heidelberg
tel: 06221 - 5823 - 141
fax: 06221 - 5846 - 23000
e-mail: christoph.czolbe@heidelberg.de

2. Untergeschoss
Plannr.: ver.kl. 08
M.: 1:1000 15.08.2014

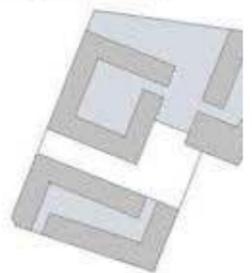

Heidelberg - Bahnstadt Vorhaben- und Erschließungsplan "Versorgungszentrum"

Anlage 03.2 zur Drucksache: 0240/2014/BV


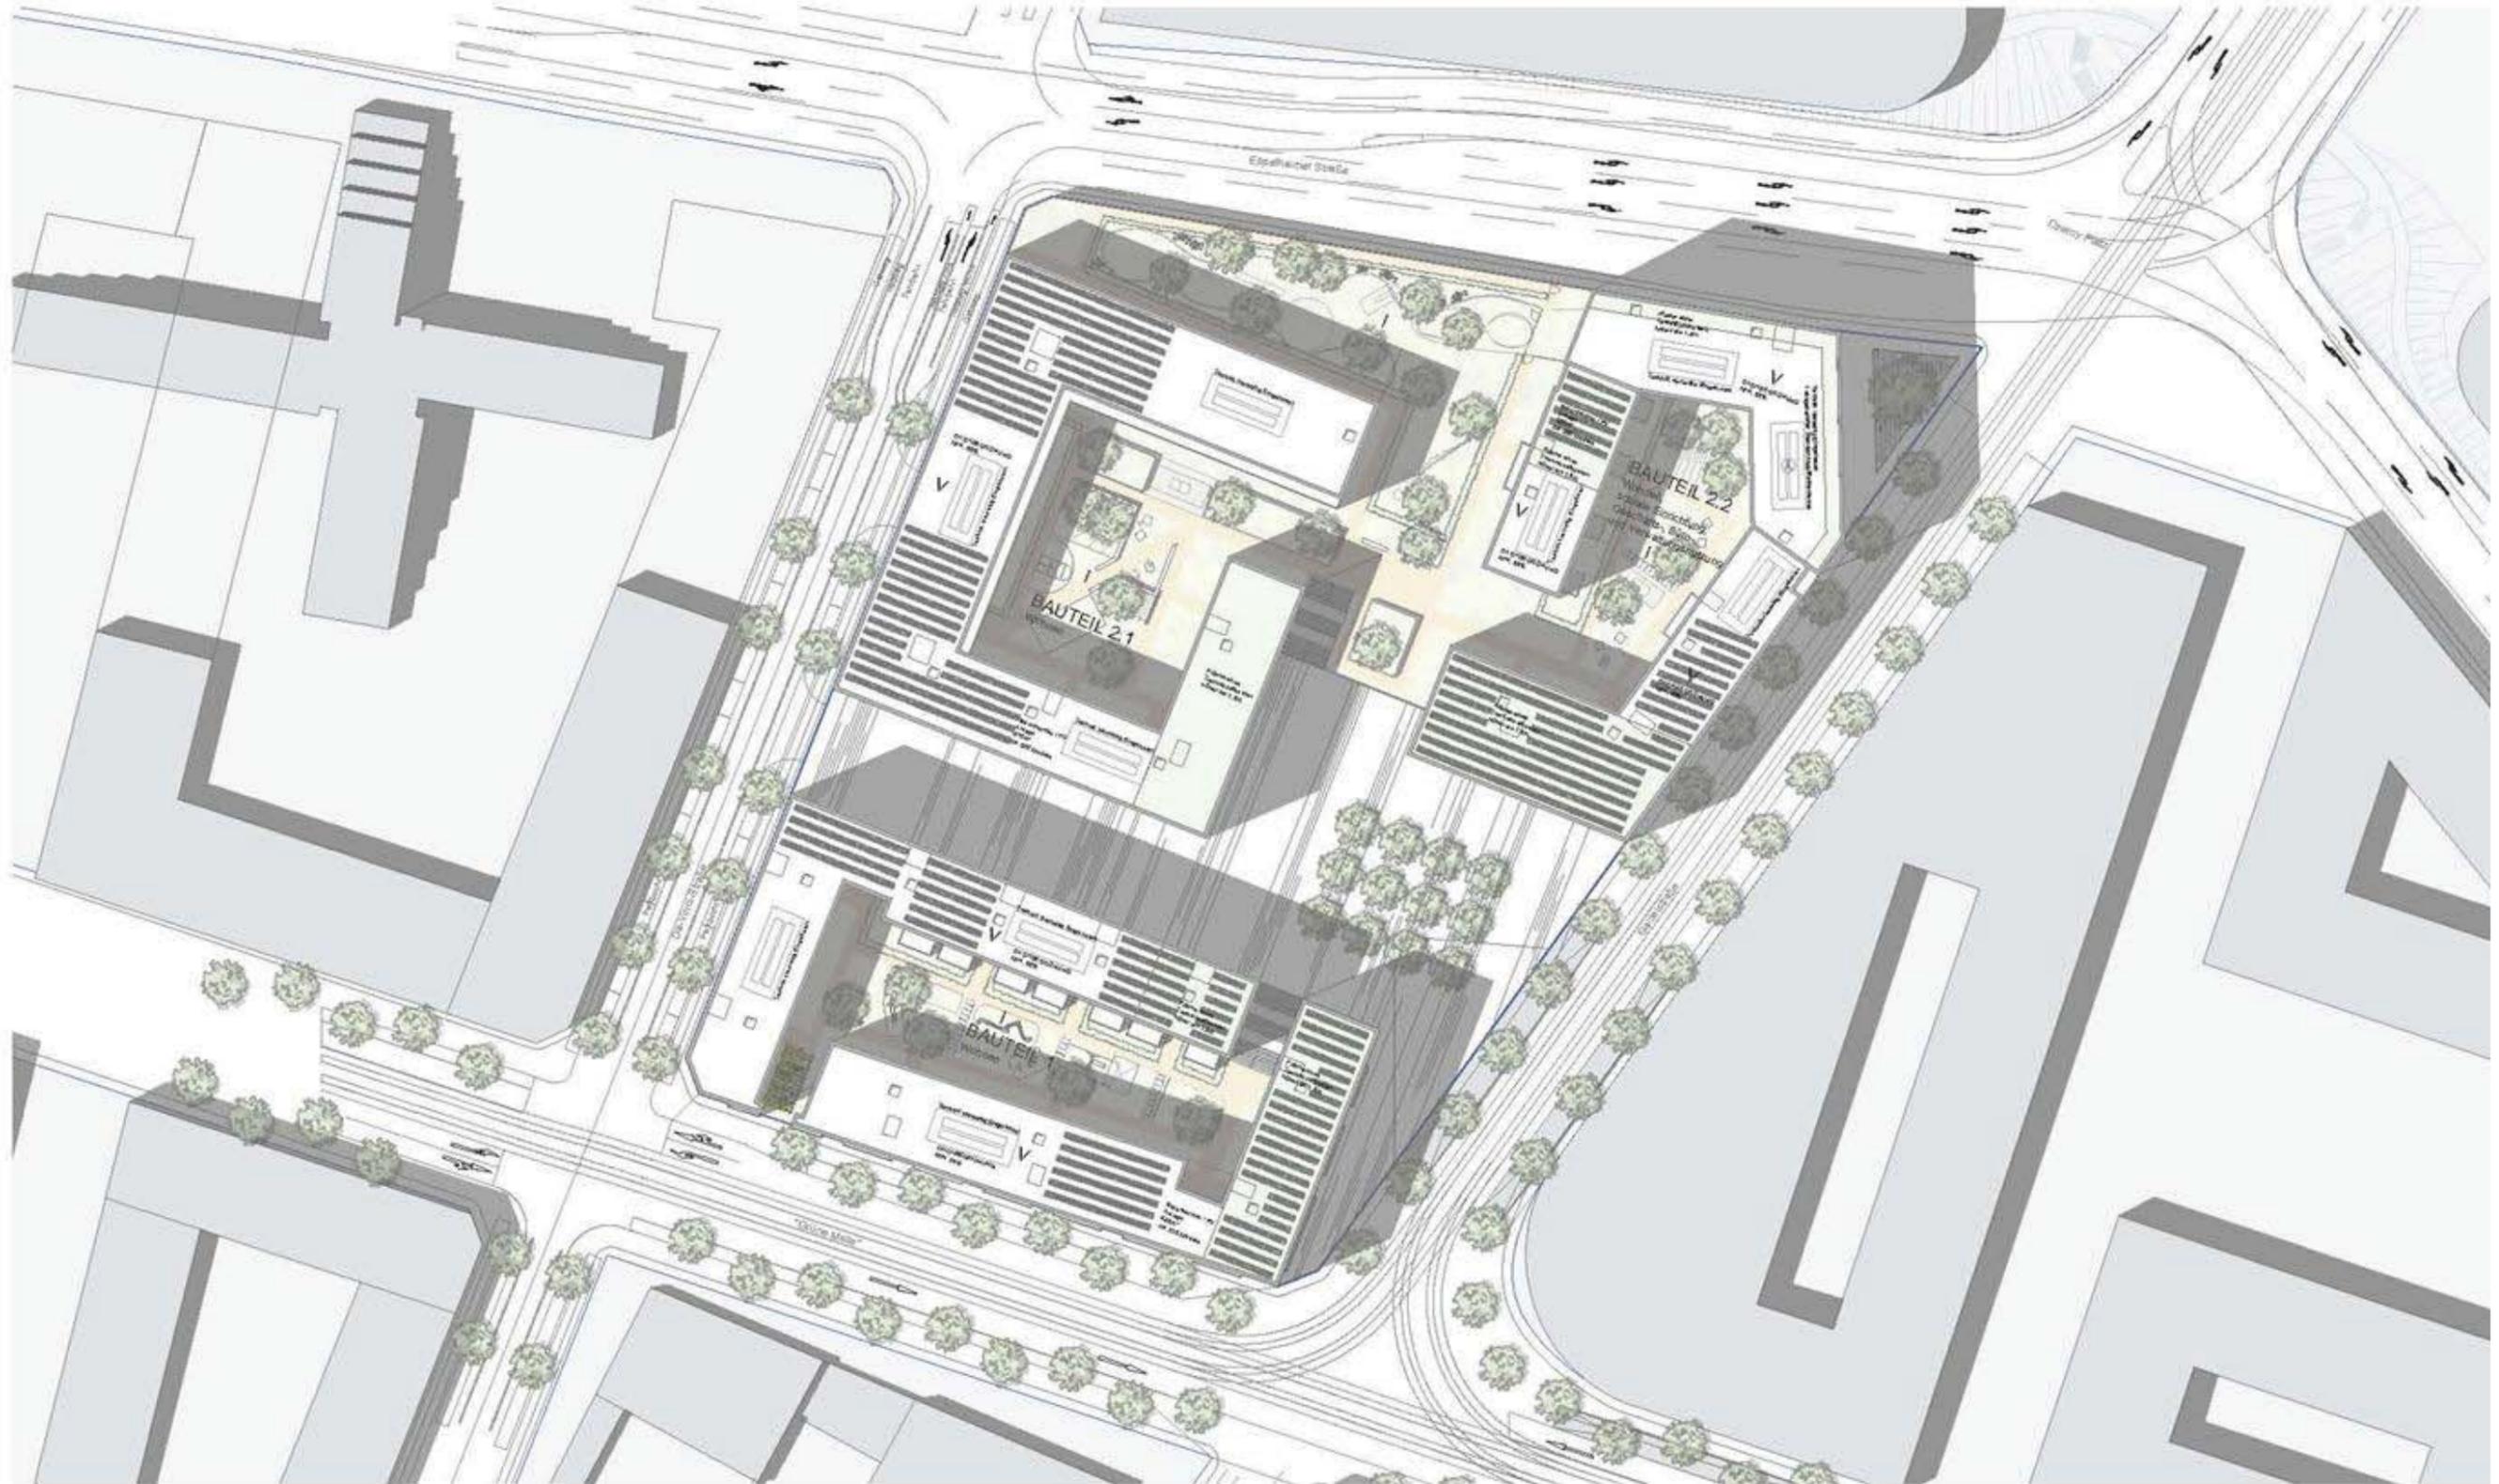


wwa wöhr heugenhauser
architekten
agnesstraße 20
80798 münchen
tel: 089 - 248881 - 0
fax: 089 - 248881 - 24
e-mail: office@wwa-architekten.de

Bauherr
Unmüssig
Bauträgergesellschaft Baden mbH
Berliner Allee 29
79110 Freiburg
tel: 0761 - 4540 - 128
fax: 0761 - 4540 - 107
e-mail: maas.florian@unmuessig.de


 Stadt
Heidelberg
Stadtplanungsamt Heidelberg
Palais Graimberg - Kornmarkt 5
69115 Heidelberg
tel: 06221 - 5823 - 141
fax: 06221 - 5846 - 23000
e-mail: christoph.czolbe@heidelberg.de

Dachaufsicht
Plannr.: ver.kl. 09
M.: 1:1000 15.08.2014

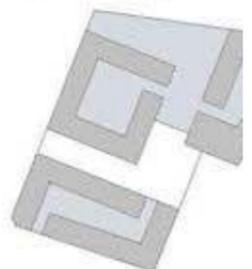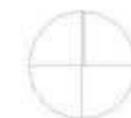


Heidelberg - Bahnstadt

Vorhaben- und Erschließungsplan "Versorgungszentrum"

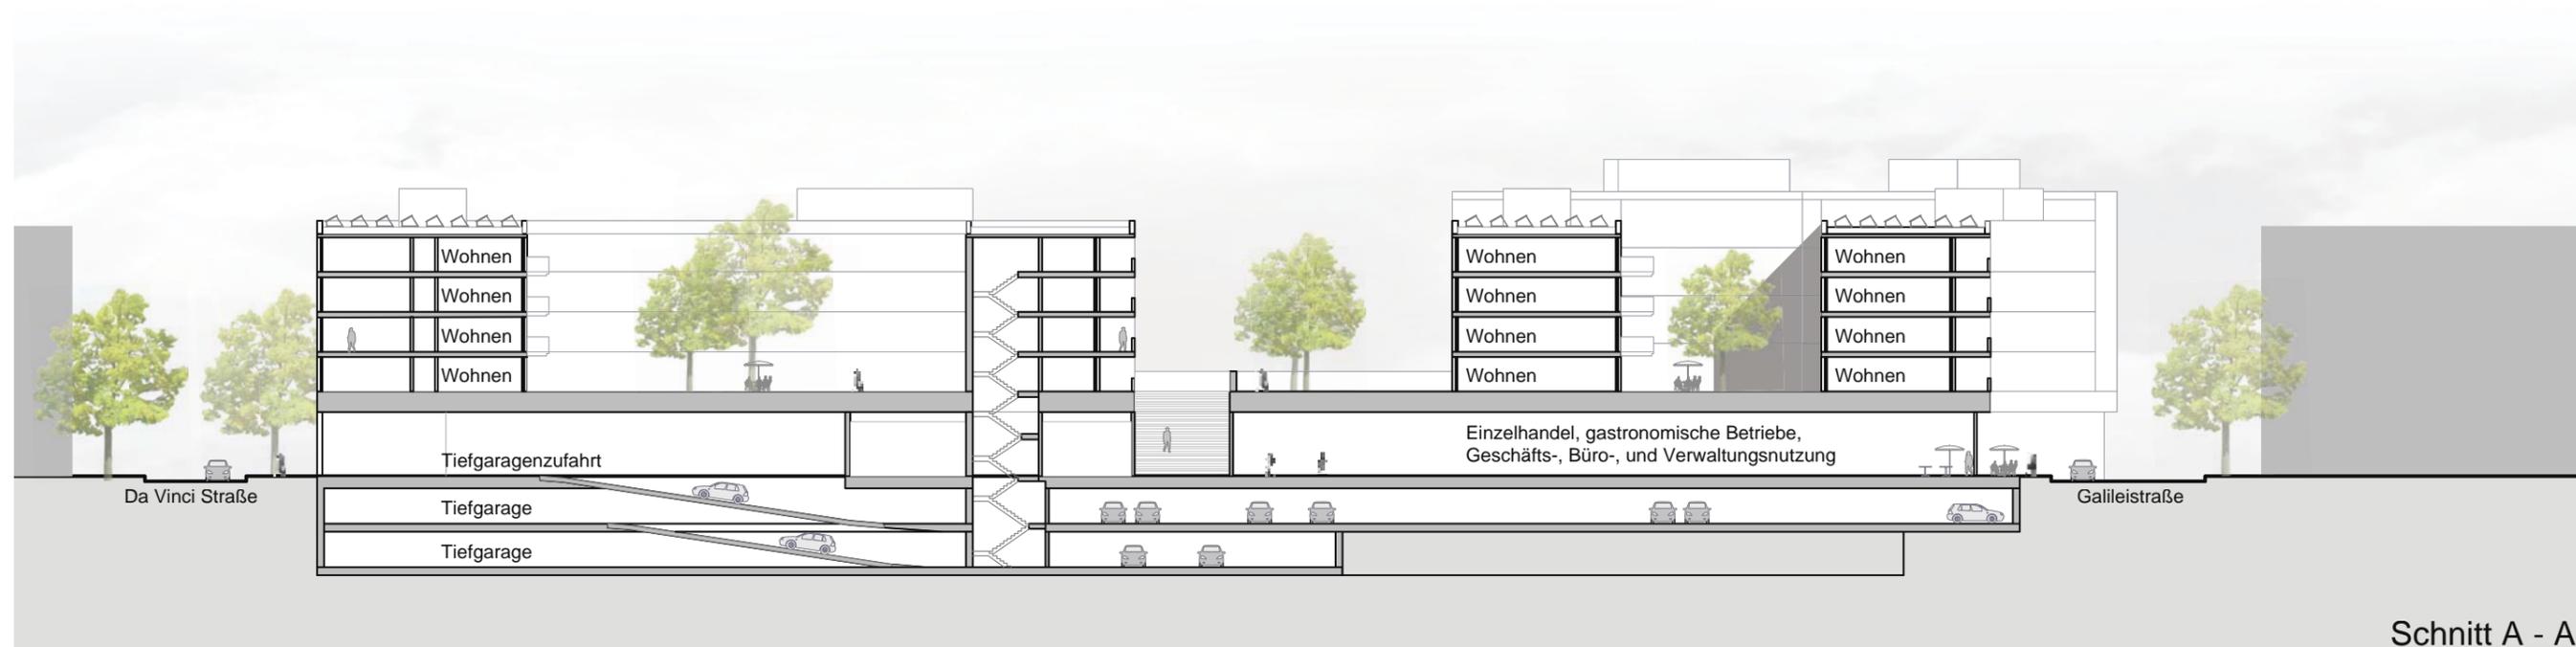

Schnitt A - A

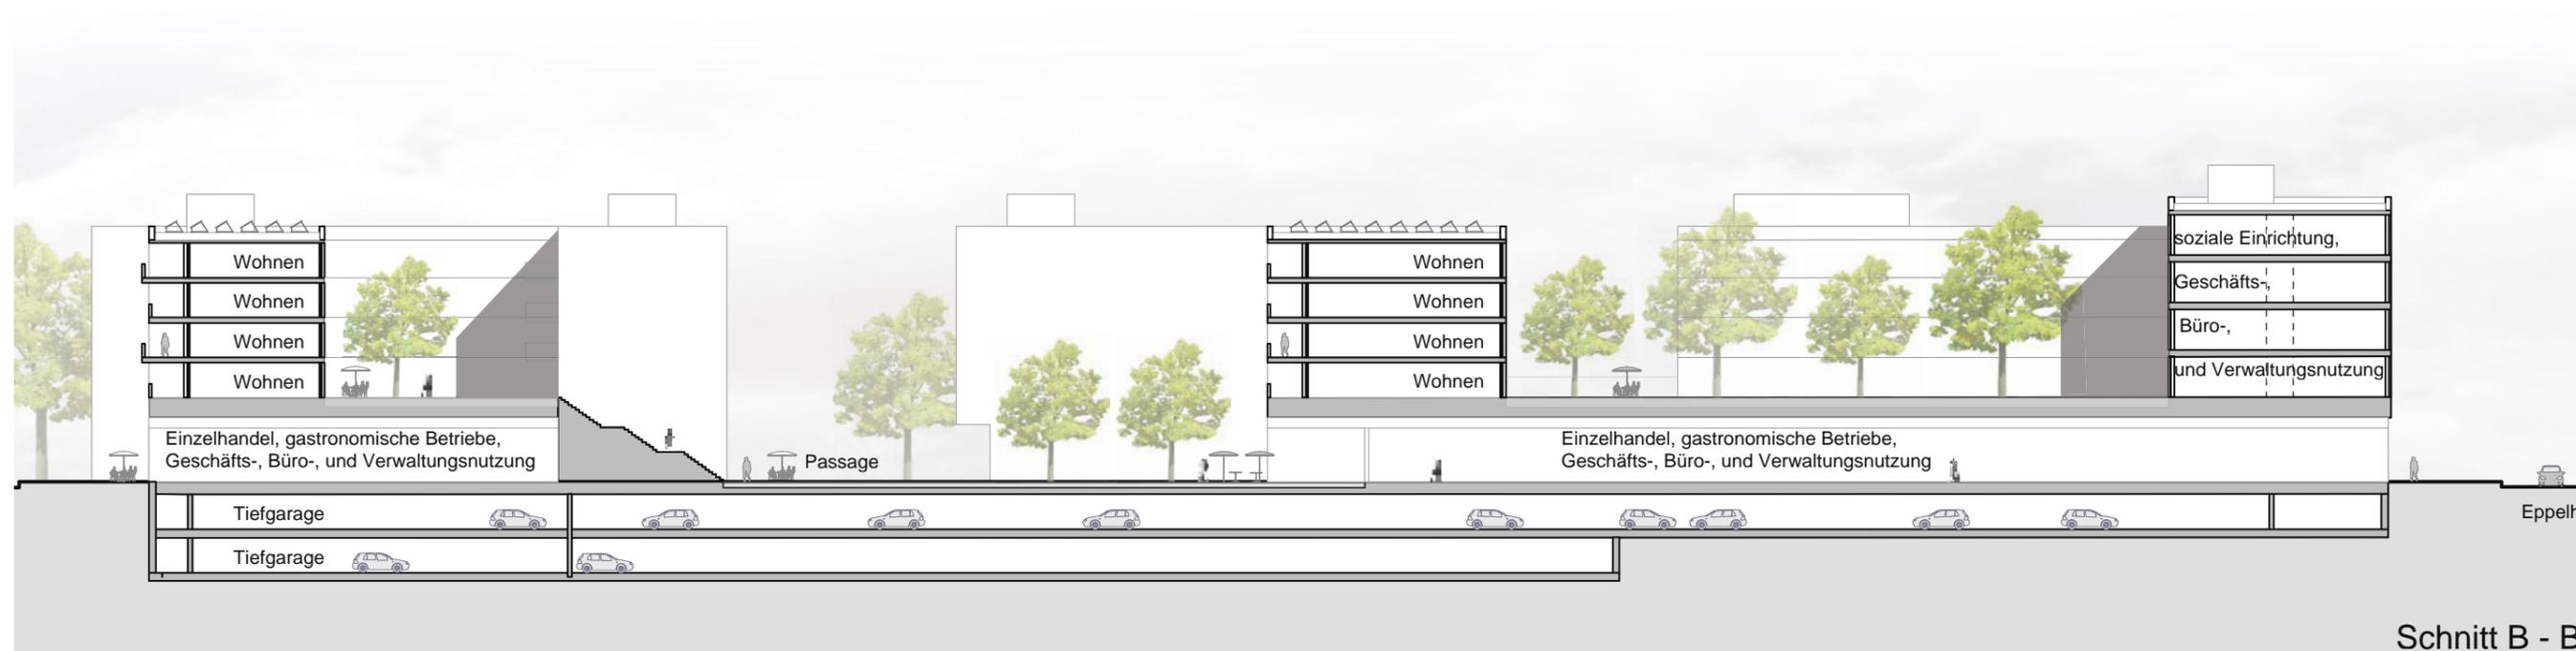


Schnitt B - B

wwa wöhr heugenhauser
architekten
agnesstraße 20
80798 münchen

tel: 089 - 248881 - 0
fax: 089 - 248881 - 24
e-mail: office@wwa-architekten.de

Bauherr
Unmüßig
Bauträgersgesellschaft Baden mbH
Berliner Allee 29
79110 Freiburg
tel: 0761 - 4540 - 128
fax: 0761 - 4540 - 107
e-mail: maas.florian@unmuessig.de



 Stadt
Heidelberg
Stadtplanungsamt Heidelberg
Palais Graimberg - Kornmarkt 5
69115 Heidelberg
tel: 06221 - 5823 - 141
fax: 06221 - 5846 - 23000
e-mail: christoph.czolbe@heidelberg.de

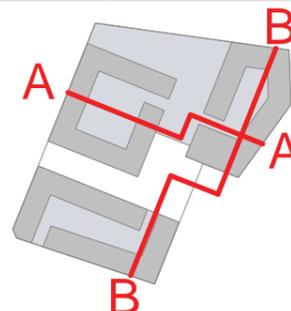

Schnitte
Plannr.: ver.kl. 10
M. 1 : 1000 15.08.2014

Heidelberg - Bahnstadt

Vorhaben- und Erschließungsplan "Versorgungszentrum"

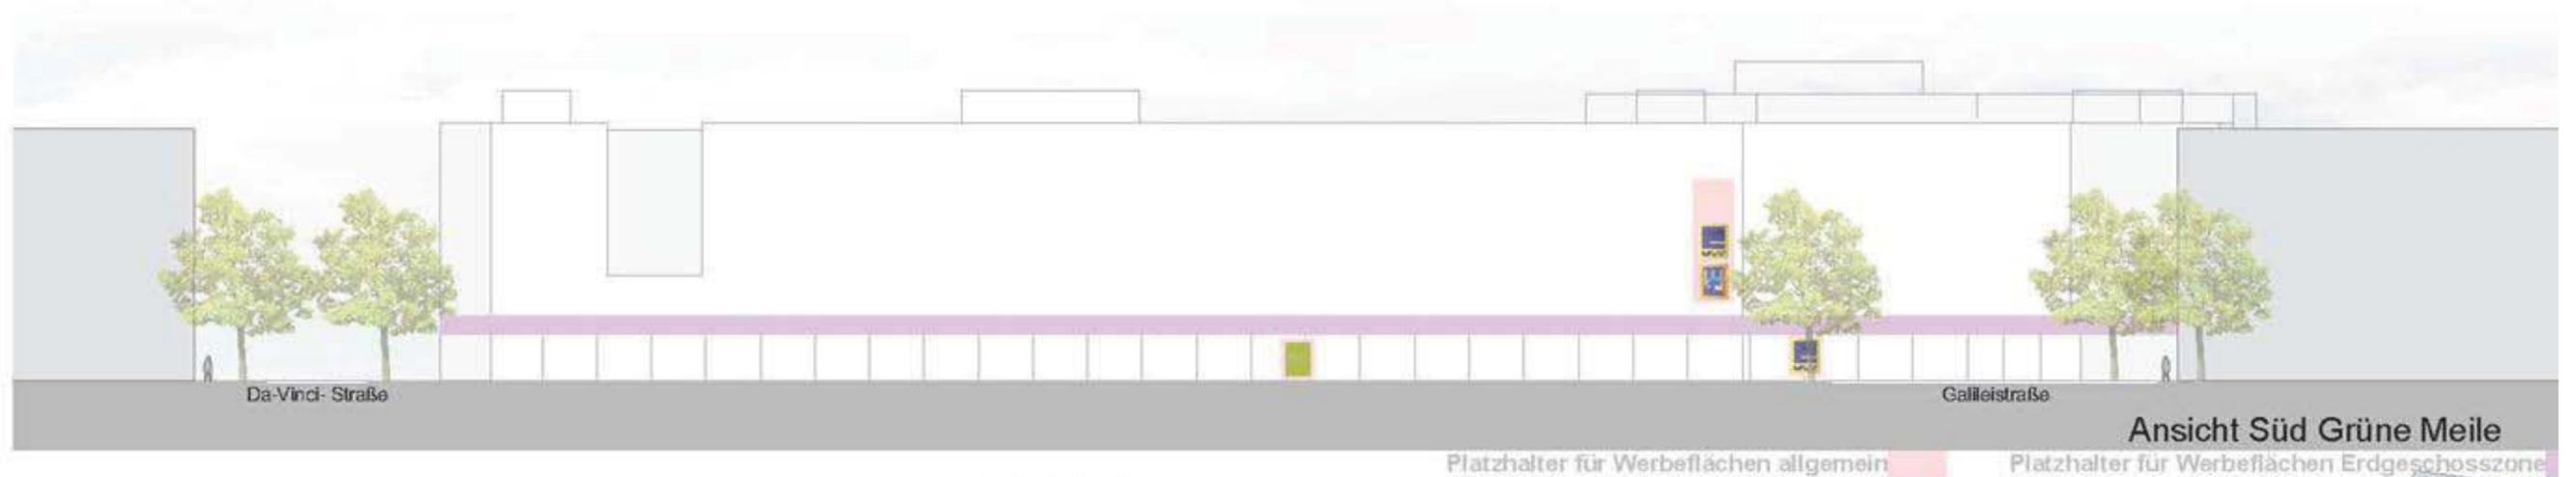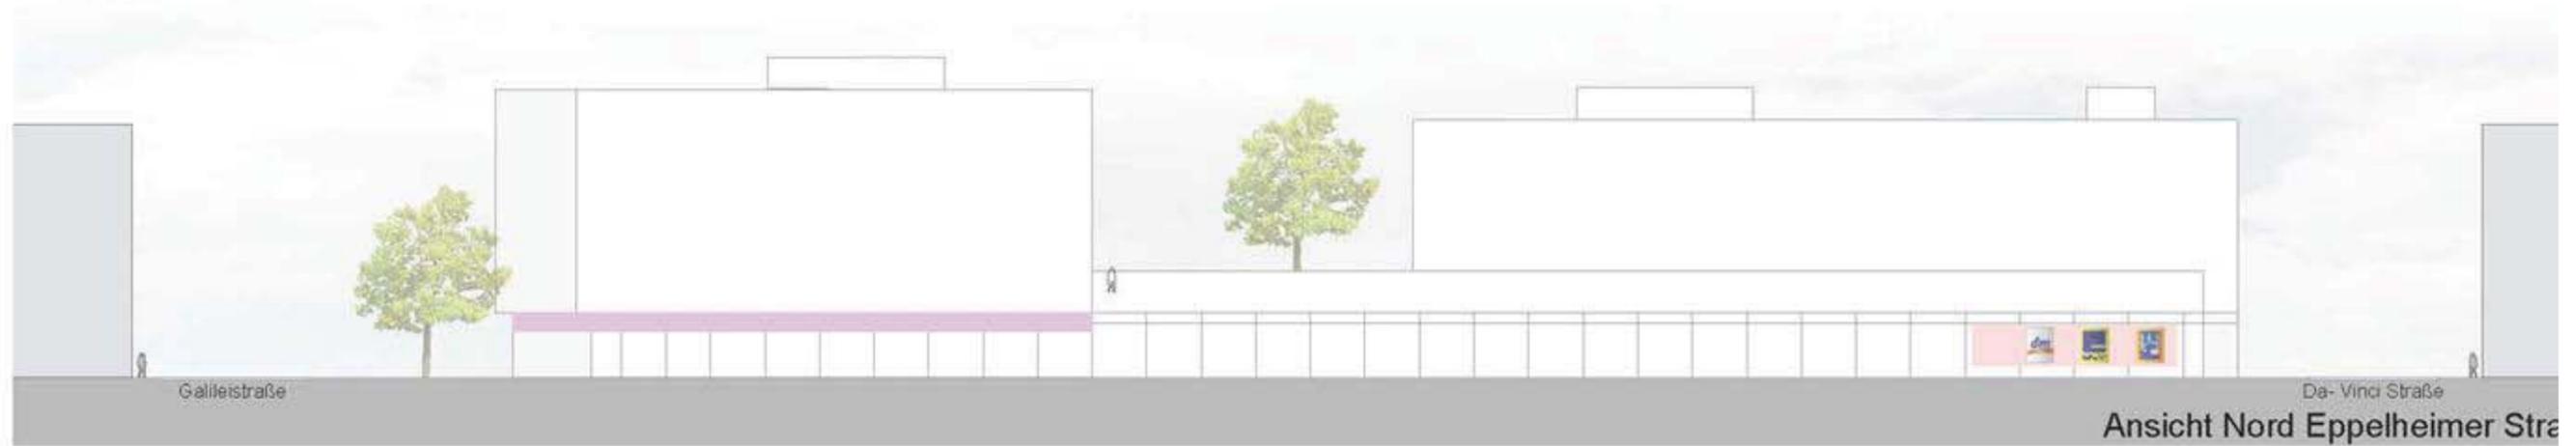

wwa wöhr heugenhauser
architekten
agnesstraße 20
80798 münchen

tel: 089 - 248881 - 0
fax: 089 - 248881 - 24
e-mail: office@wwa-architekten.de

Bauherr
Unmüssig
Bauträgergesellschaft Baden mbH
Berliner Allee 29
79110 Freiburg
tel: 0761 - 4540 - 128
fax: 0761 - 4540 - 107
e-mail: maas.florian@unmuessig.de


Stadt Heidelberg
Stadtplanungsamt Heidelberg
Palais Graimberg - Kornmarkt 5
69115 Heidelberg
tel: 06221 - 5823 - 141
fax: 06221 - 5846 - 23000
e-mail: christoph.czolbe@heidelberg.de

Werbekonzept
Plannr.: ver.kl. 11-1
M.: 1:500 15.08.2014



Heidelberg - Bahnstadt

Vorhaben- und Erschließungsplan "Versorgungszentrum"

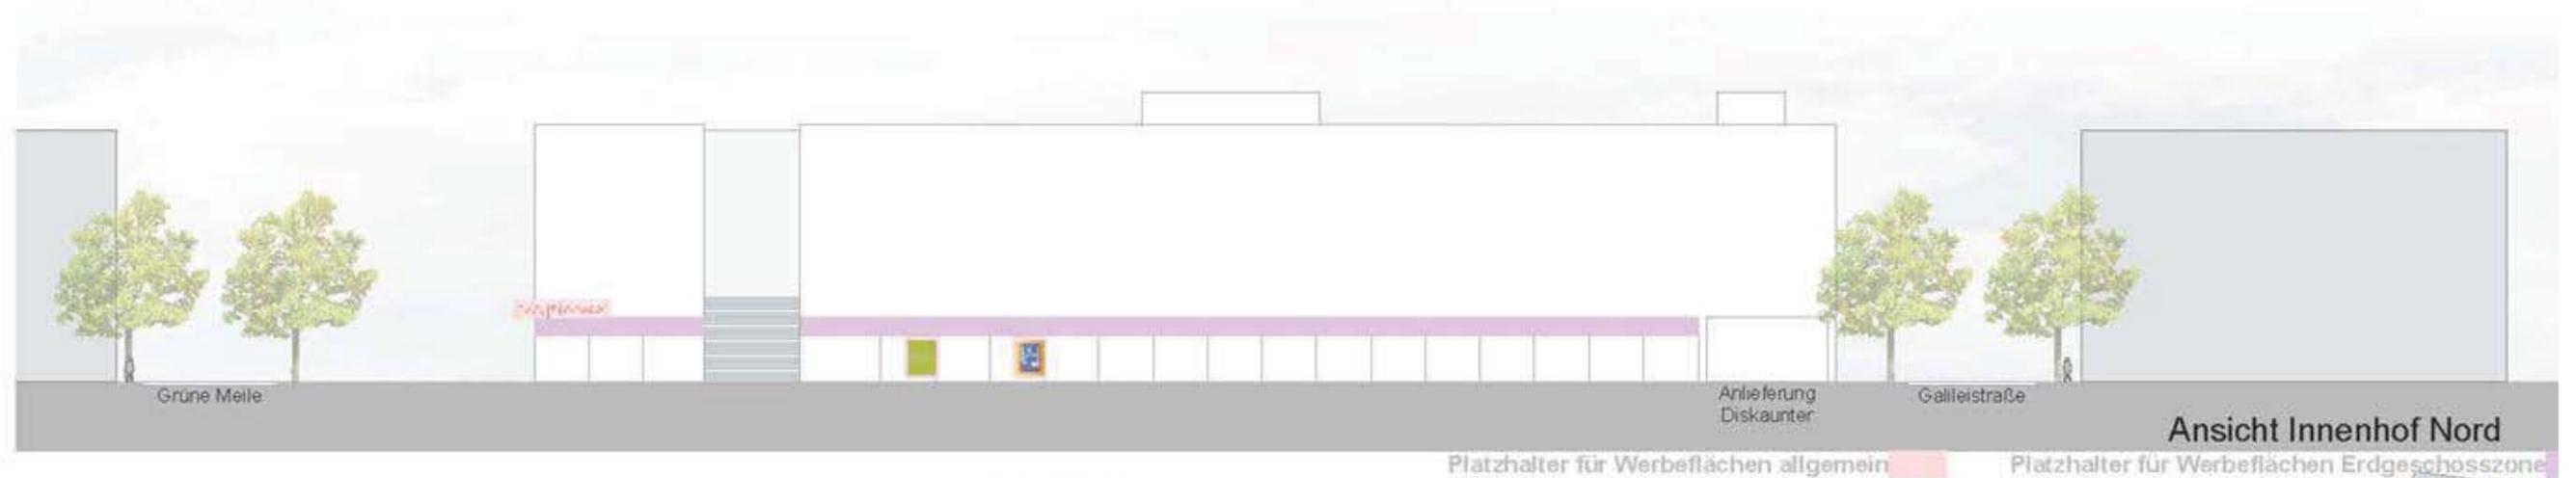

wwa wöhr heugenhauser
 architekten
 agnesstraße 20
 80798 münchen
 tel: 089 - 248881 - 0
 fax: 089 - 248881 - 24
 e-mail: office@wwa-architekten.de

Bauherr
 Unmüssig
 Bauträgergesellschaft Baden mbH
 Berliner Allee 29
 79110 Freiburg
 tel: 0761 - 4540 - 128
 fax: 0761 - 4540 - 107
 e-mail: maas.florian@unmuessig.de

Stadt Heidelberg
 Stadtplanungsamt Heidelberg
 Palais Graimberg - Kornmarkt 5
 69115 Heidelberg
 tel: 06221 - 5823 - 141
 fax: 06221 - 5846 - 23000
 e-mail: christoph.czolbe@heidelberg.de

Werbekonzzept
 Plannr.: ver.kl. 11-2
 M.: 1:500 15.08.2014

