


Anlage 01 zur Drucksache 0332/2014/BV

Max-Joseph-Str.

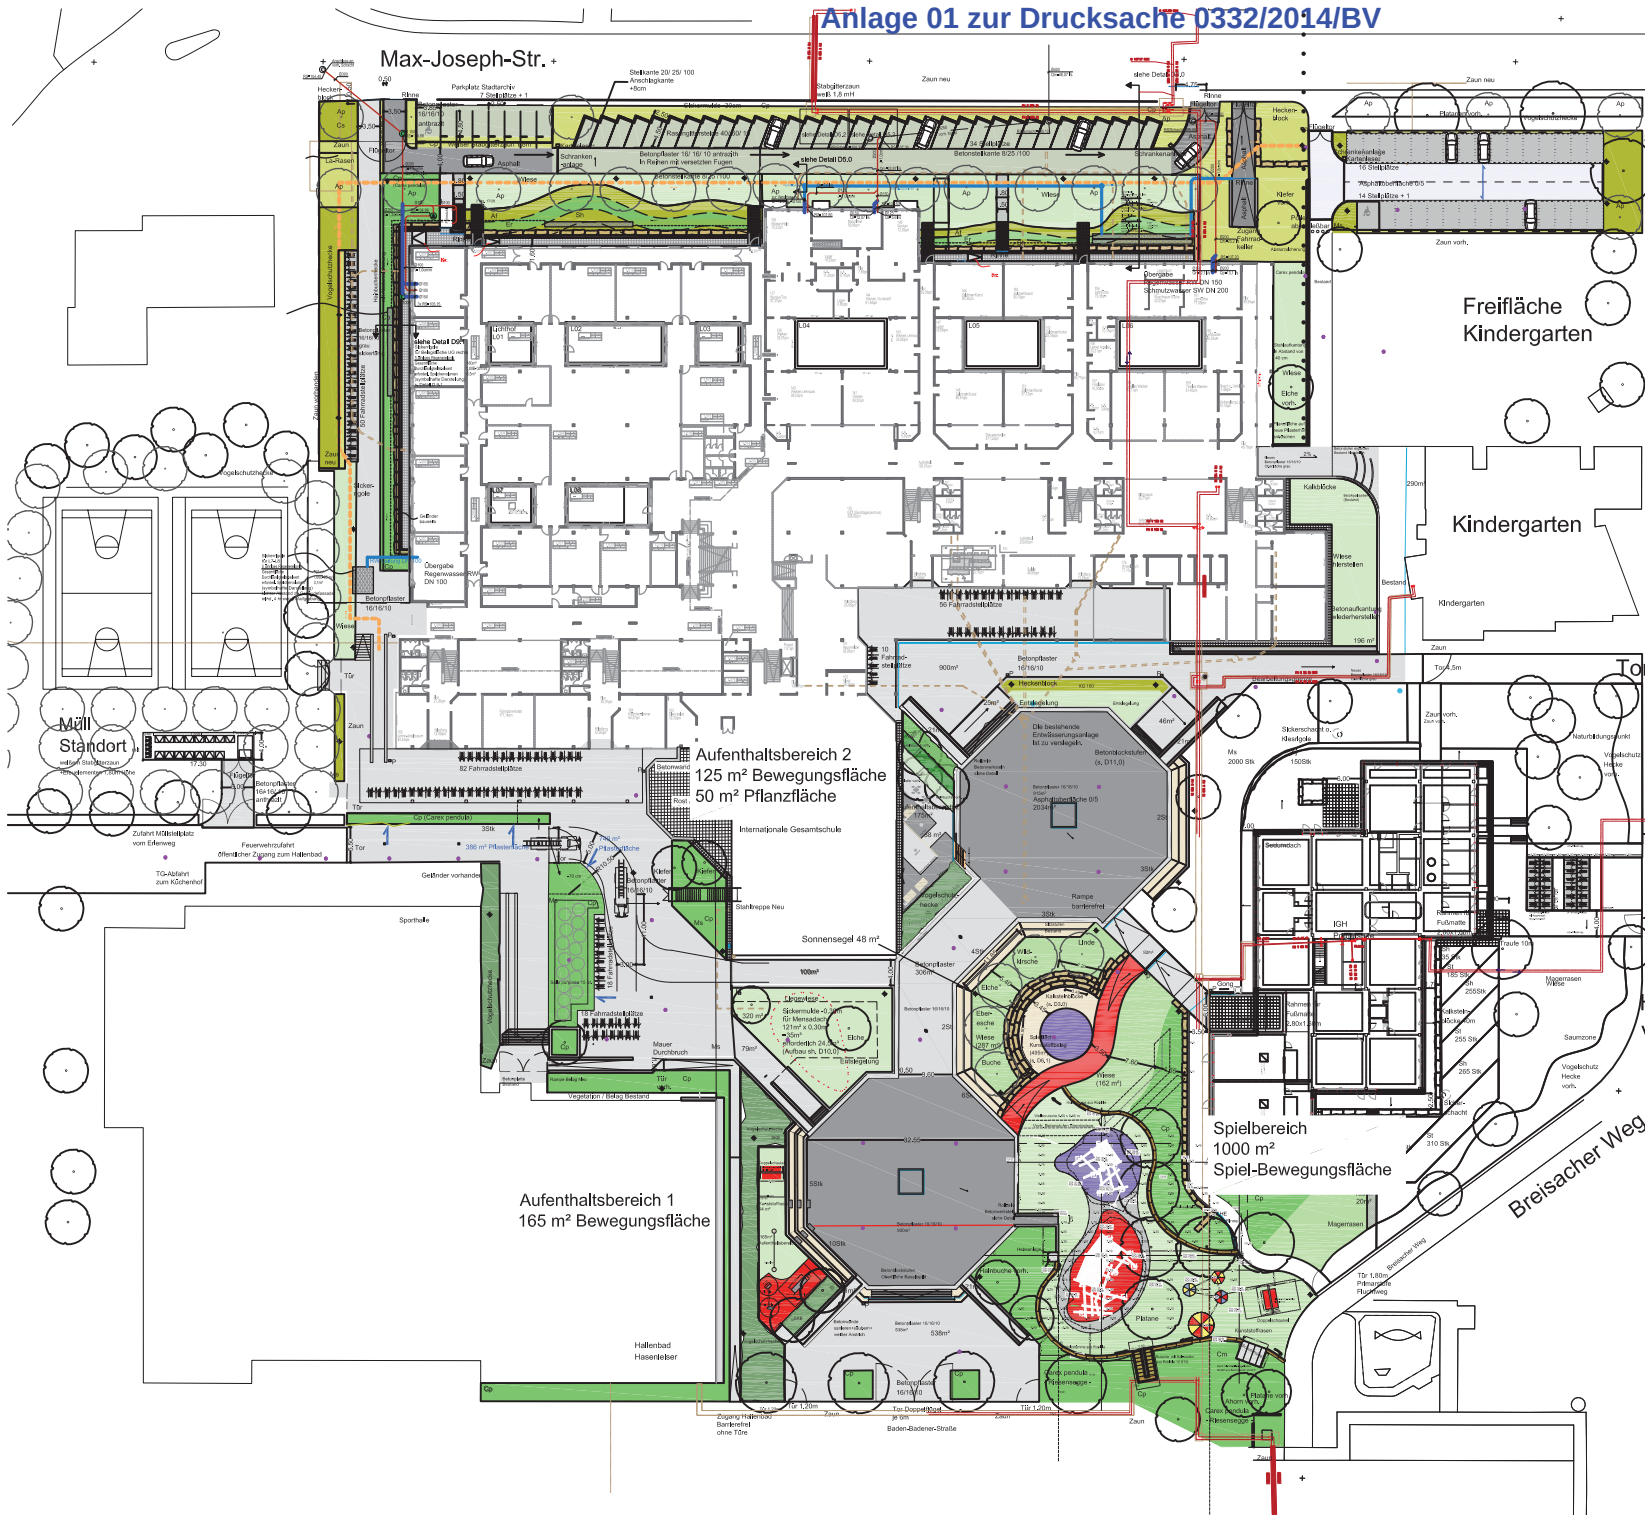

Freifläche Kindergarten

Kindergarten

Zaun/ Hecke grün

Tor entfällt

Tor neu



Hecke mit Zaun vorhanden

Alle Maße sind vor Inangriffnahme jeglicher Arbeiten vom Auftragnehmer alleinverantwortlich zu überprüfen. Festgestellte Unstimmigkeiten sind unverzüglich zu melden.

Änderung	Kürzel	Index	Datum:
Änderungen siehe Plan Spielbereich	EJ		01.09.2014
Änderungen siehe Plan Spielbereich/Aufenthaltsbereiche 1 u. 2	EJ		20.08.2014
Anpassung Bestandsoberfläche zw. Schule/Kindergarten	EJ		04.07.2014
Eintrag Spielbereich	EJ		21.05.2014
Eintrag Aufenthaltsbereiche 1 und 2	EJ		29.04.2014
Umplanung PKW-Stellplätze Max-Joseph-Str., Zaun	ER		24.01.2013
Umplanung PKW-Stellplätze Max-Joseph-Str.	ER		10.12.2012
Integration Hebeanlage und Entwässerung	SA		16.11.2012
Anpassung Böschung, Treppenaufgänge, Fußweg Fahrstraße	SA		08.11.2012
Diverse Umplanungen (Bereich Fahrradst., Rijden, Zuwege)	SA		25.10.2012
Umplanung Zufahrt Fahrradst.	SA		12.10.2012
Zaunabtrennung öffentl. Zugang Schwimmbad	WR		07.11.2011
Zaunanlage / Stabgitterzaun 1,80m verdichtet	WR		04.11.2011
Änderung Lage Stellplätze Max-Joseph-Straße	SB		11.08.2011
Naturbildungspunkte/Entsiegelung	SB		26.07.2011

		EG	
N± 0,00 = OKRF EG = 108,00 m üNN			
Projekt:	Modernisierung und Erweiterung Internationale Gesamtschule Heidelberg Sekundarstufe und Einbau Stadtarchiv		
Bauherr:	 Bau- und Servicegesellschaft mbH Heidelberg Bluntschlistraße 14 69115 Heidelberg		
Planung:	Datum, Unterschrift Datum, Unterschrift WOLFGANG ROTH LANDSCHAFTSARCHITEKTEN SCHWALBENWEG 81 A 69123 HEIDELBERG  www.roth-landschaftsarchitekten.de		
Bezeichnung:	Datum, Unterschrift Ausschreibungsplan / Freianlagen		
Maststab: siehe Ansen	Plannummer: F4	Index 1	
Datum: 26.06.2011	Art: Gesamplan / Zuananlagen		

Anlage 01 zur Drucksache 0332/2014/BV

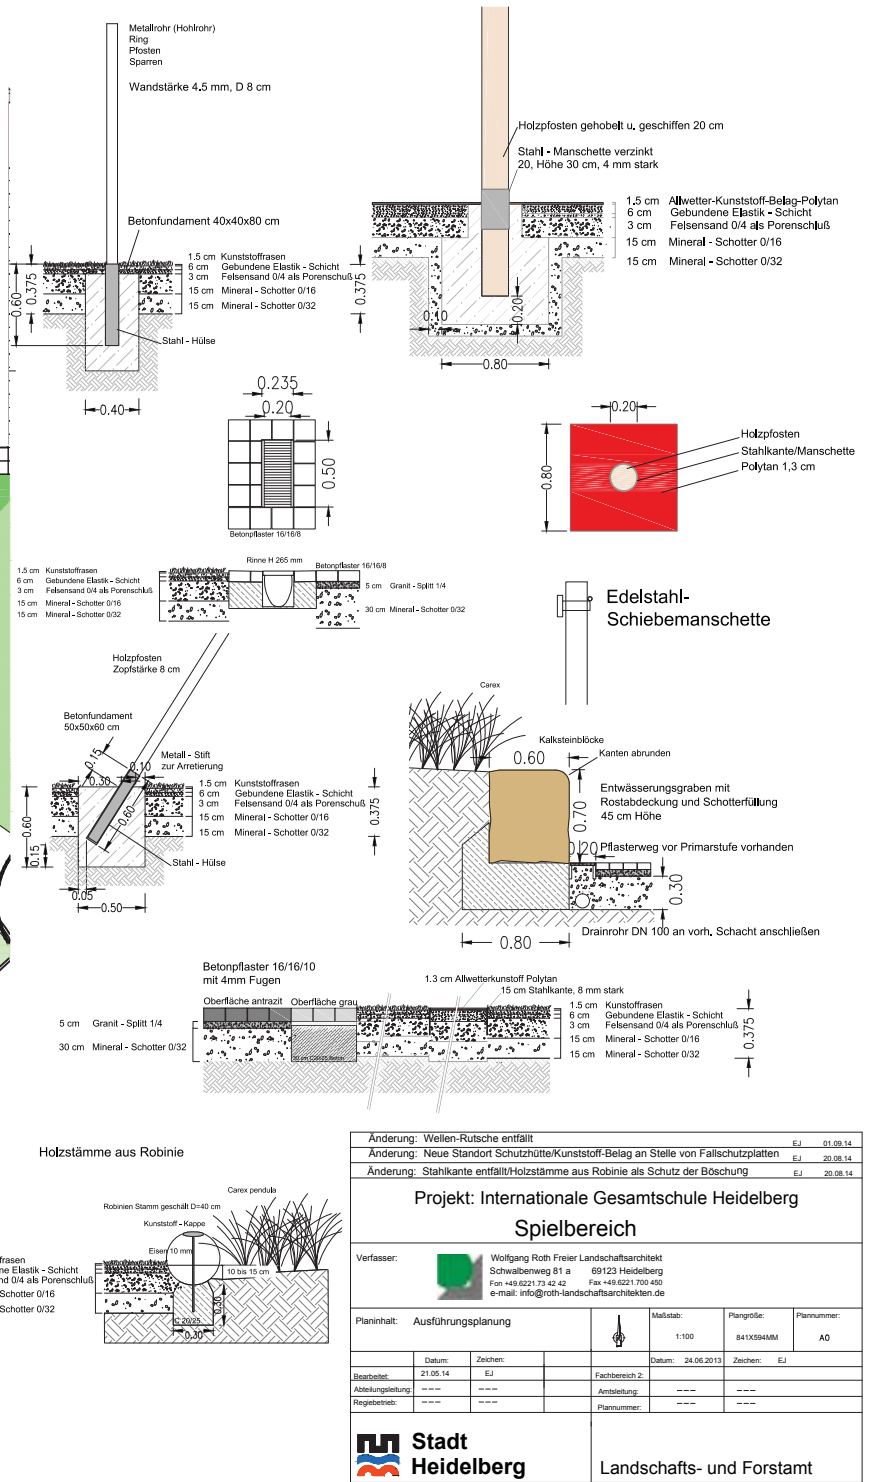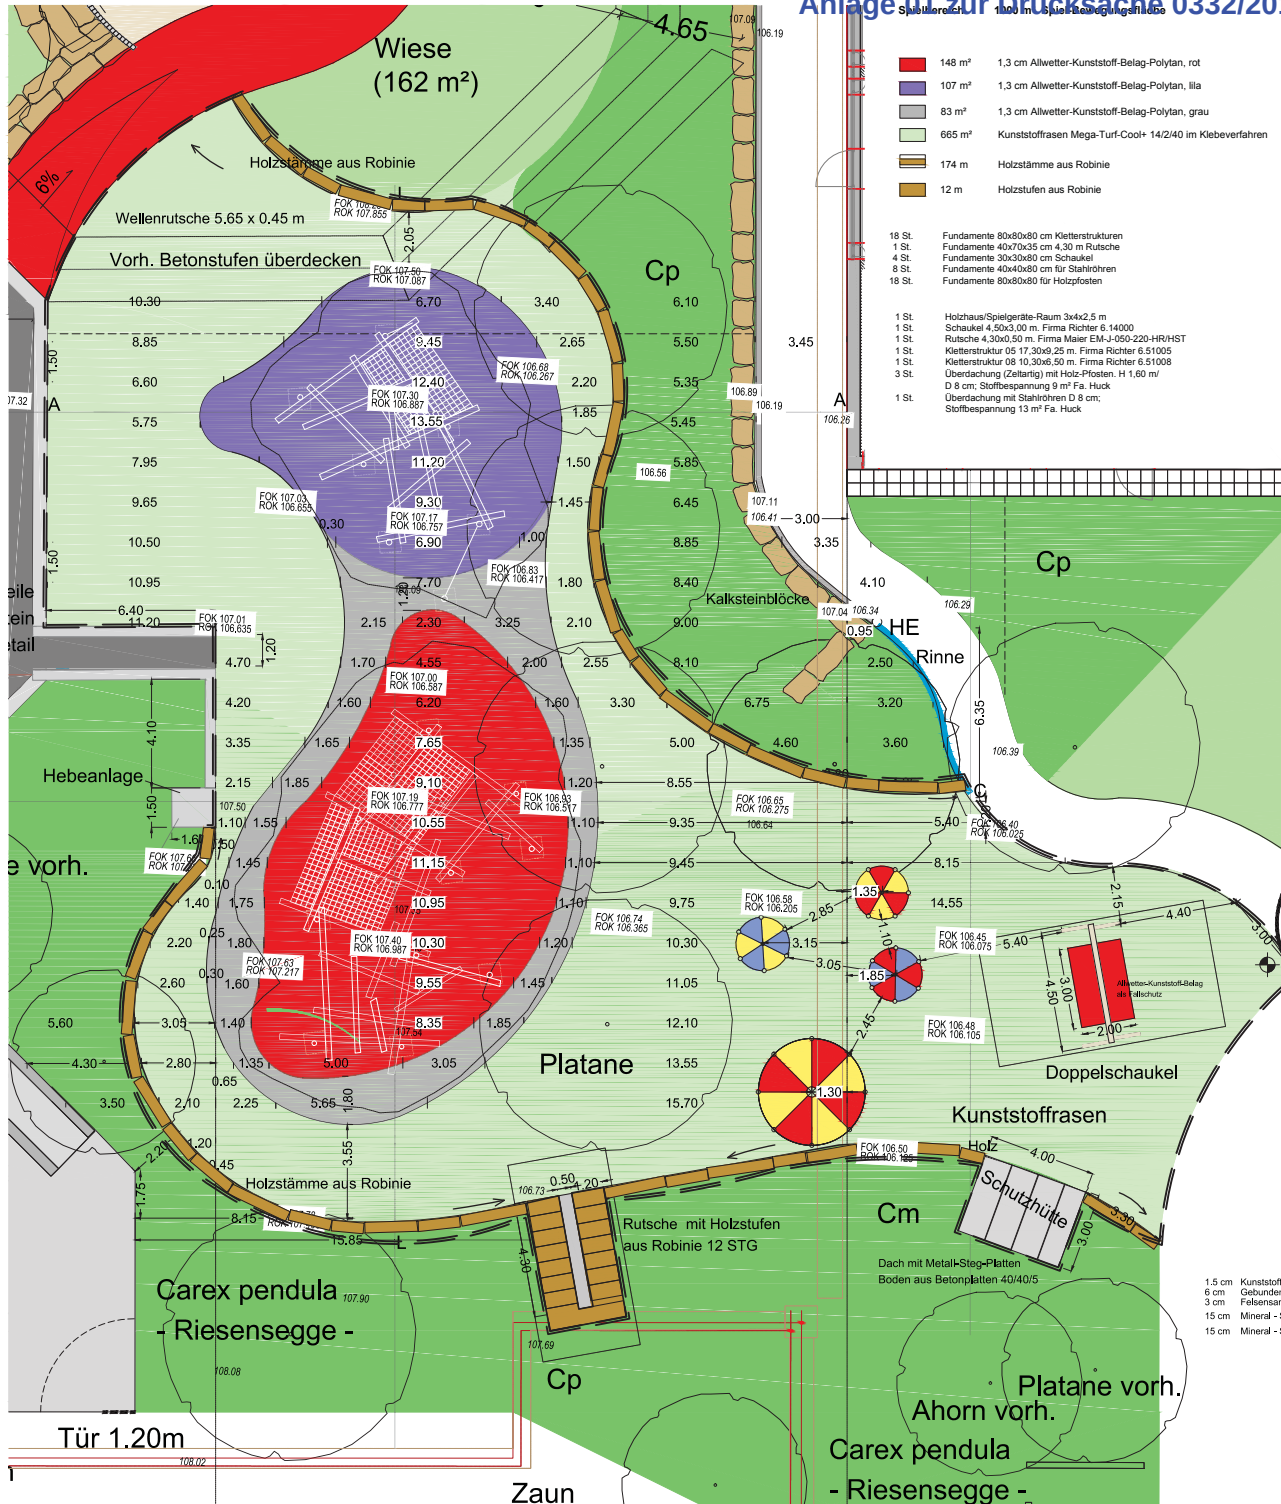

Änderung: Wellen-Rutsche entfällt		EJ	01.09.14
Änderung: Neue Standort Schutzhütte/Kunststoff-Beleg an Stelle von Fallschutzplatten		EJ	20.08.14
Änderung: Stahlkante entfällt/Holzstämmen aus Robinie als Schutz der Böschung		EJ	20.08.14
Projekt: Internationale Gesamtschule Heidelberg			
Spielbereich			
Verfasser:		Wolfgang Roth Freier Landschaftsarchitekt Schwalbenweg 61a 69123 Heidelberg Fon +49 6221 73 42 42 Fax +49 6221 700 450 e-mail: info@roth-landschaftsarchitekten.de	
Planinhalt:	Ausführungsplanung	Maßstab:	1:100
Plangröße:	841X594MM	Planimmer:	A0
Datum:	21.05.14	Zeichen:	EJ
Abteilungsleitung:	...	Fachbereich 2:	...
Regiebetriebs:	...	Anstellung:	...
		Plannummer:	...
Stadt Heidelberg		Landschafts- und Forstamt	

	71 m²	1,3 cm Allwetter-Kunststoff-Beleg-Polytan, rot
	7,20 m	6 St.Blockstufen (1,20 x 0,40 x0,14 m)
	94 m²	Kunststoffrasen Mega-Turf-Cool+ 14/2/40 im Klebeverfahren
	48 m	Betonstellkante 8/25/100

-
- Betonblockstufen
 Oberfl. Basaltspalt
 wassergestrahlt
- 0.15
 0.40
 0.80
 0.40
 0.40
 0.40
- Bestand
- 5 cm Granit - Splitt 1/4
- 1 cm Mörtel
 Schattenfuge
- Betonpflaster
 16 / 16 / 10
- Kunststoffscreen
- Unterbau vorhanden
- Blockstufen zwischen die
 vorhandenen
 Sitzbänke versetzen
- Belag neu Leistung SKE

Betonstellkante 8/25/100

Vogelschutzhecke


Stellkante 8/25/100

0,30

0,25

0,375

1,5 cm	Kunststoffrasen verklebt
6 cm	Gebundene Elastik - Schicht
3 cm	Felsensand 0/4 als Porenschluß
15 cm	Mineral - Schotter 0/16
15 cm	Mineral - Schotter 0/32

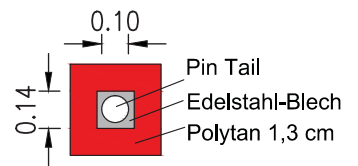

Technical drawing of a bicycle seat assembly, showing side and front views with dimensions.

Side View Dimensions:

- Overall width: 3.80
- Overall height: 2.50
- Seat height: 0.10
- Seat width: 0.60
- Post height: 0.40
- Post width: 0.10

Front View Dimensions:

- Overall width: 0.60
- Overall height: 0.80
- Seat height: 0.16
- Seat width: 0.50
- Post height: 0.40
- Post width: 0.10

Labels:

- Ketten 6mm
- Gummsitz
- Stahl - Manschette verzinkt 16 cm Höhe 30 cm 4 mm stark
- Aluweller-Kunststoff-Belag
- Bestandteil

Änderung: Betonstellkante an Stelle von Stahlkante	EJ	20.08.14
Änderung: Allwetter-Kunststoff-Belag an Stelle von Fallschutzplatten	EJ	20.08.14
Änderung: Produktbezeichnung/Spielgeräte	EJ	08.07.14

Projekt: Internationale Gesamtschule Heidelberg
Aufenthaltsbereich 1

Verfasser:  Wolfgang Roth Freier Landschaftsarchitekt
Schwalbenweg 81 a 69123 Heidelberg
Fon +49.6221.73 42 42 Fax +49.6221.700 450
e-mail: info@roth-landschaftsarchitekten.de

Planinhalt: Ausführungsplanung		Maßstab: 1:100	Plangröße: 420X297MM	Plannummer: A1
---------------------------------------	---	-------------------	-------------------------	--------------------------


	Datum:	Zeichen:		Datum:	24.06.2013	Zeichen:	EJ
Bearbeitet:	29.04.14	EJ		Fachbereich 2:			
Abteilungsleitung:	---			Amtsleitung:	---	---	---
Regelbetrieb:	---	---		Plannummer:	---	---	---

Anlage 01 zur Drucksache 0332/2014/BV


Pflanzung

- 140 St. Anemone japonica 7 St/m²
- 120 St. Rudbeckia fulgida 6 St/m²
- 24 St. zusätzlich Carex pendula 3 St/m²



- 52 m² Betonpflaster 16/16/8 anthrazit
- 3 m² Stahlterre/Riffelblech 6 mm
- 9 m² Fallschutzplatten 50/50/4, grau Fa. Maier
- 9 m² Fallschutzplatten 50/50/4, anthrazit Fa. Maier
- 3 St. Sitzbänke Fa Ziegler Typ Flow ohne Lehne 2x1,10 m 490161 52
- 2 St. Edelstahl - Abfallbehälter London Modell 3 Firma Ziegler 136 066 52
- 7,5 m Rinne mit Anschluss
- 23 m Pflasterzeilen 2-reihig auf Betonfundament
- 1 St. Cat Tail. Urban Design UDB260202
- 1 St. Eddie 02. Urban Design UDB260102
- 1 St. Schachtische Fa. hygro care TS-Q 8080/BQ
- 1 St. Mühletische Fa. hygro care TS-Q 8080/BQ
- 8 St. Bänke aus Stahl ohne Rückenlehne P 404 mit Rohrgestell 2 Fa. hygro care für Schach/Mühle
- 1 St. Fundamente 70x70x60 cm für Eddie.02
- 1 St. Fundamente 70x70x60 cm für Cat Tail
- 2 St. Fundamente 30x30x60 cm für Papierkörbe
- 2 St. Fundamente 30x30x80 cm für Schach/Mühletische

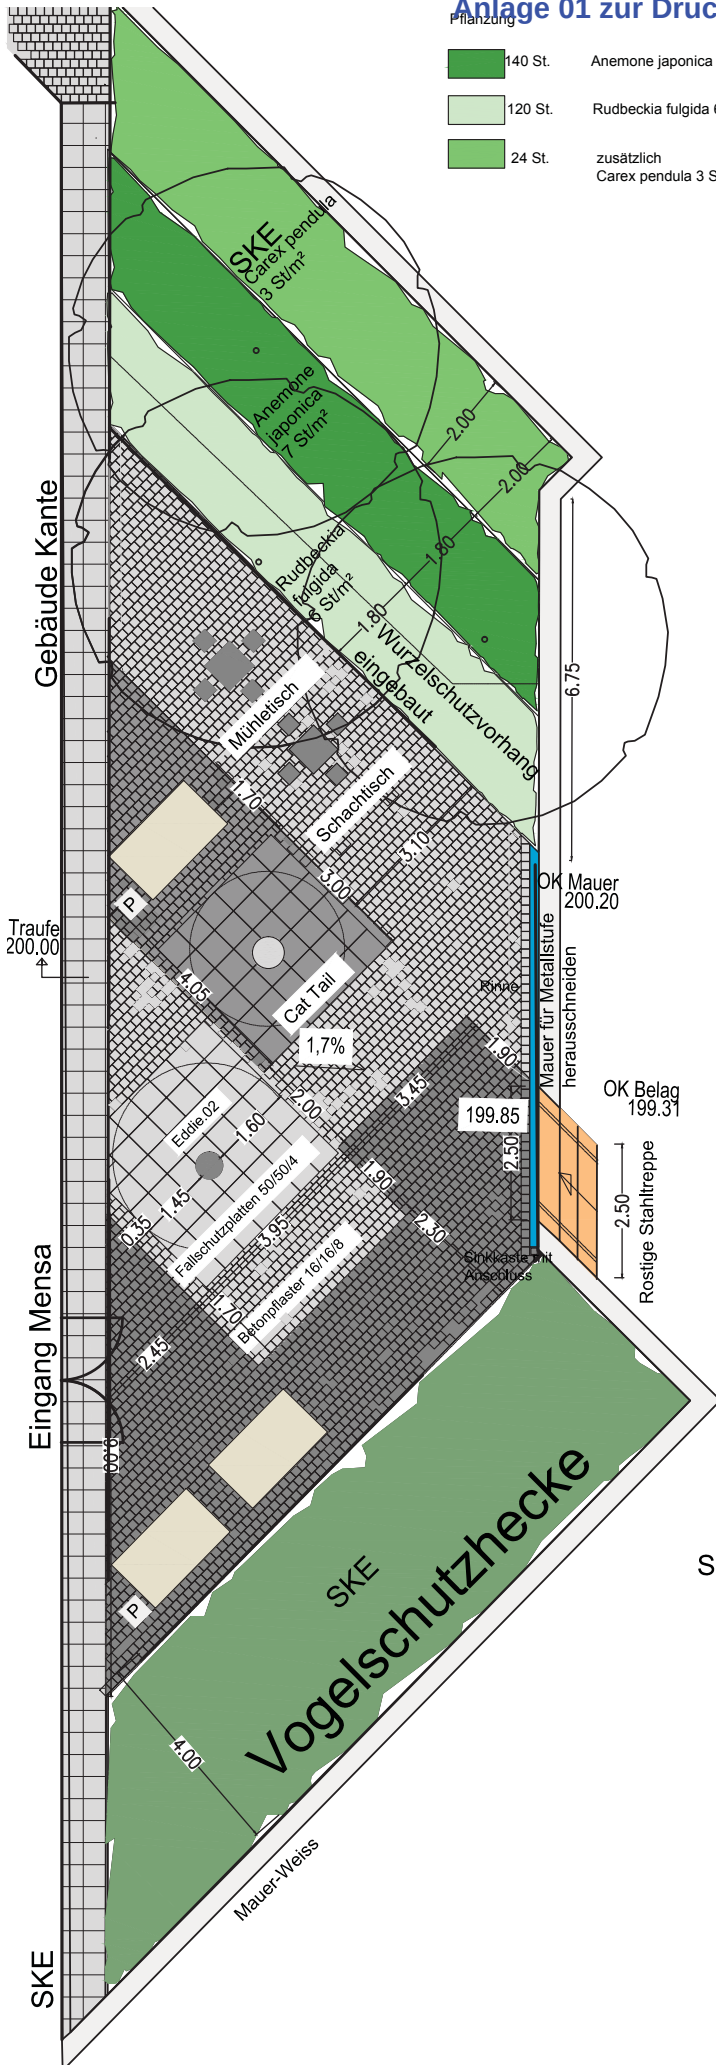



Eddie 02 (Urban design)

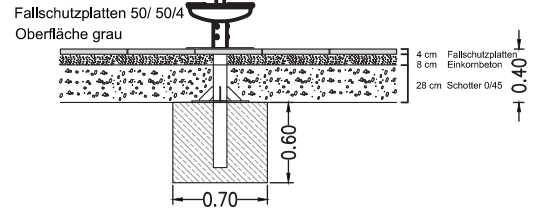

Betonpflaster 16/16/8 mit 4mm Fugen

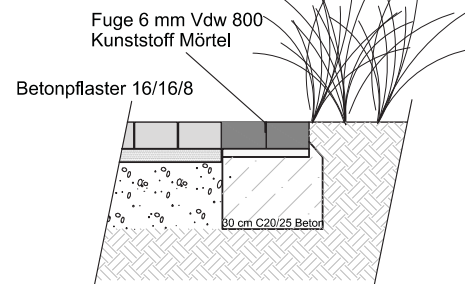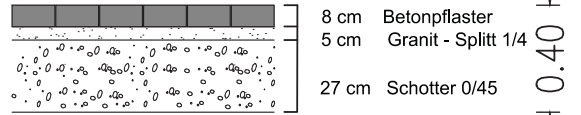

Stahlterre

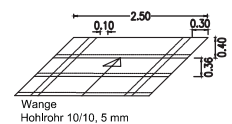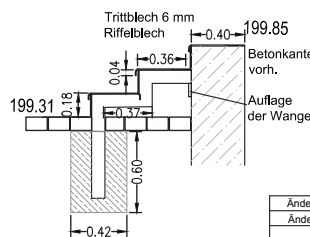

Änderung: Vergrößerung Vegetationsflächen/Baumschutz	EJ	19.08.14
Änderung: Produktbezeichnung/Spielgeräte	EJ	08.07.14
Projekt: Internationale Gesamtschule Heidelberg Aufenthaltsbereich 2		
Verfasser: Wolfgang Roth Freier Landschaftsarchitekt Schwallenberg 81 a 69123 Heidelberg Tel +49 6221 73 42 42 Fax +49 6221 700 450 e-mail: info@roth-landschaftsarchitekten.de		
Planinhalt: Ausführungsplanung	Maßstab: 1:100	Plangröße: 420x297mm
Datum: 29.04.19.08.14	Zeichen: EJ	Datum: 24.06.2013
Bearbeiter: EJ	Fachbereich: 2	Zeichen: EJ
Abteilungsleitung: EJ	Abteilung: EJ	Plannummer: EJ
Regelbereich: EJ	Plannummer: EJ	
Stadt Heidelberg		Landschafts- und Forstamt