


Ansicht von Westen

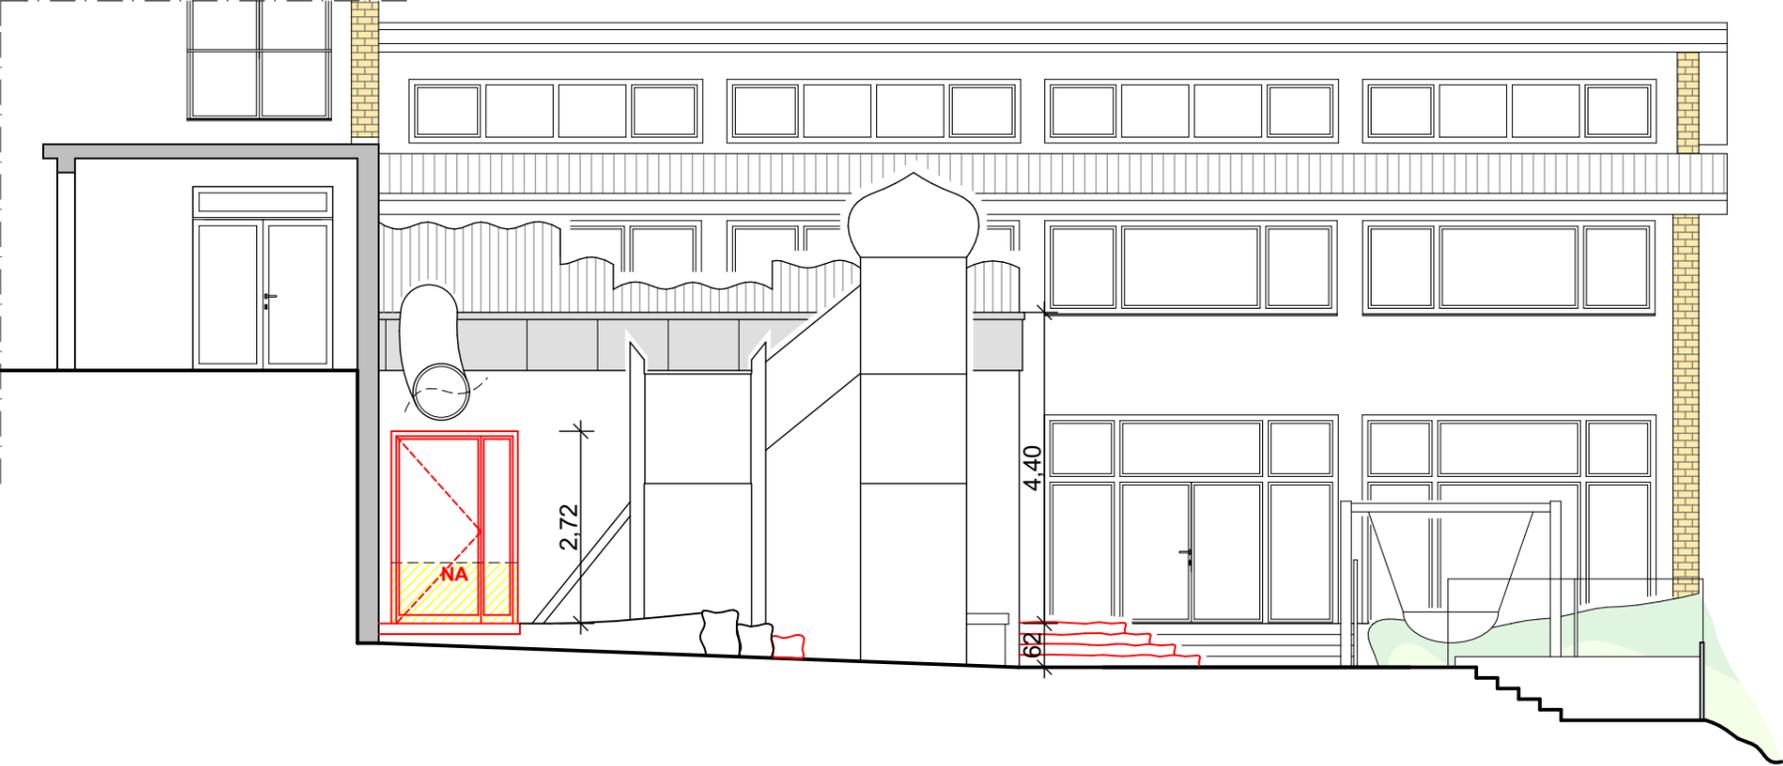

Ansicht von Norden

 Stadt Heidelberg	Gebäude- management
Projekt:	Steinbachschule HD Einbau einer Mensa
Projektnummer:	
Bauherr:	Amt für Schule und Bildung vertreten durch Herrn Ersten Bürgermeister Bernd Stadel
Projektbearbeitung:	GEBÄUDEMANAGEMENT Friedrich Ebert Anlage 50, 69117 Heidelberg
Planung:	reichel + benkeser freie architekten, Landfriedstrasse 1, 69117 Heidelberg
<b>ENTWURF ANSICHTEN</b> 07.07.2014	
Maßstab: 1:100 Planummer: 125-3-003	