


LAGEPLAN 1:1000

SPORTHALLE GEB. 3744A

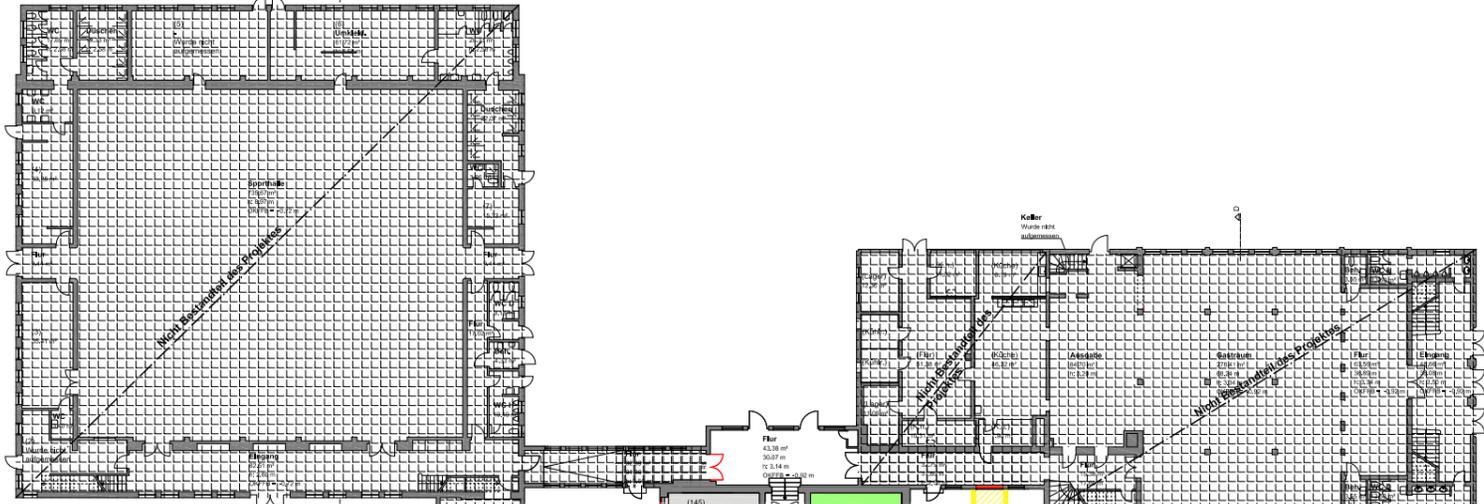


CAFETERIA GEB. 3744


LEGENDE

- KLASSENÄUÄME
- FACHÄUÄME
- VABO KLASSE
- SCHÜLERARBEITSÄUÄME
- SCHÜLERBIBLIOTHEK, SMV
- KURS-, MULTIMEDIARAUÄM, ÜBUNGSFIRMA
- LEHRERRÄUÄME
- VERWALTUNG, KONFERENZ
- AUFENTHALTSRAUÄM SCHÜLER
- SOZIALARBEITERRAUÄM
- HELLGRAU: ABSTELLRAUÄM OHNE ABHÄNGTE DECKE
- NICHT BESTANDETEIL DES PROJEKTES


ELEMENTARY SCHOOL GEB. 3799A

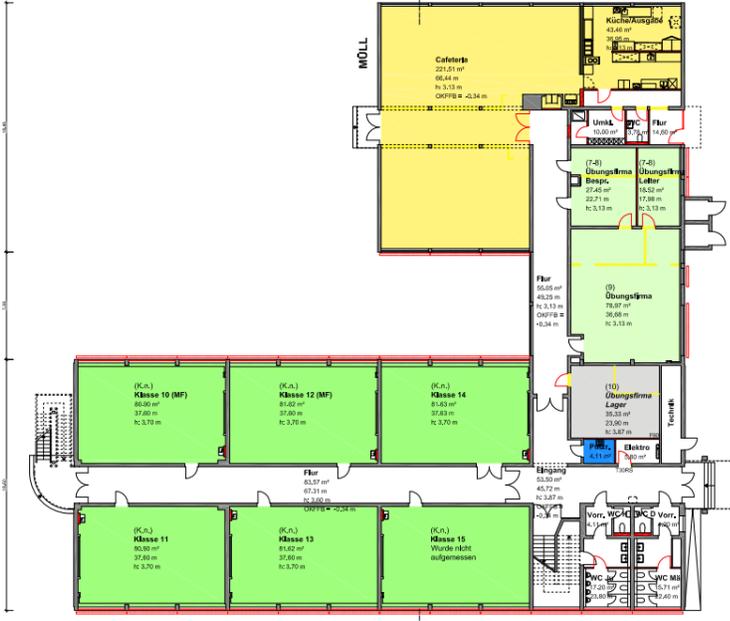

ELEMENTARY SCHOOL GEB. 3799

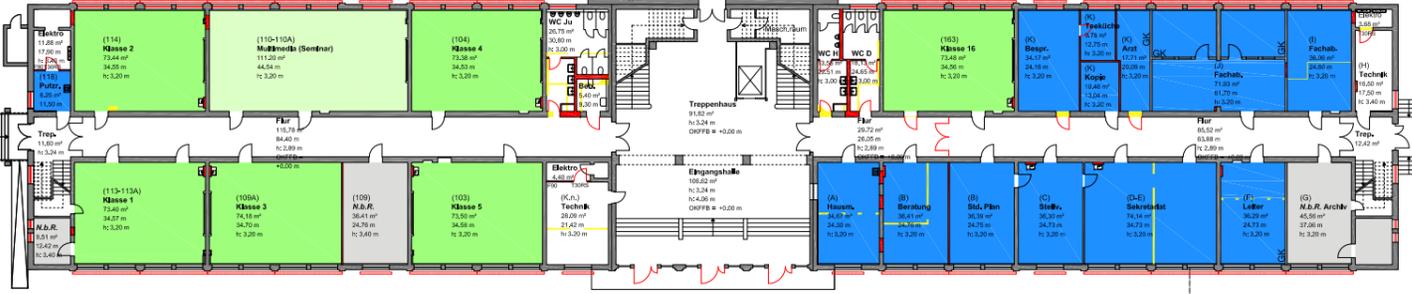

HIGH SCHOOL GEB. 3744

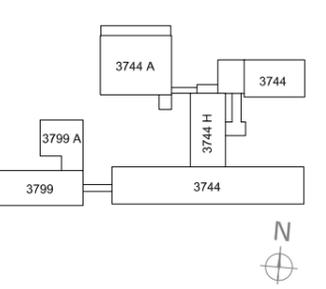

Stadt Heidelberg Gebäudemanagement	
Renovierung Mark-Twain-Schule für Julius-Springer-Schule Mark-Twain-Straße 1, 69126 Heidelberg	
Amt für Schule und Bildung vertreten durch Herrn Ersten Bürgermeister Bernd Stadler	
GEBÄUDEMANAGEMENT Friedrich Ebert Anlage 50, 69117 Heidelberg	
Kessler De Jonge Freie Architekten BDA Luthenstr. 59, 69120 Heidelberg	
Übersichtsplan 1:200 Grundriss EG 3,01	
Blatt: AZ	Datum: 15.06.2015