




Ansicht, Blickrichtung Ost M. 1:250

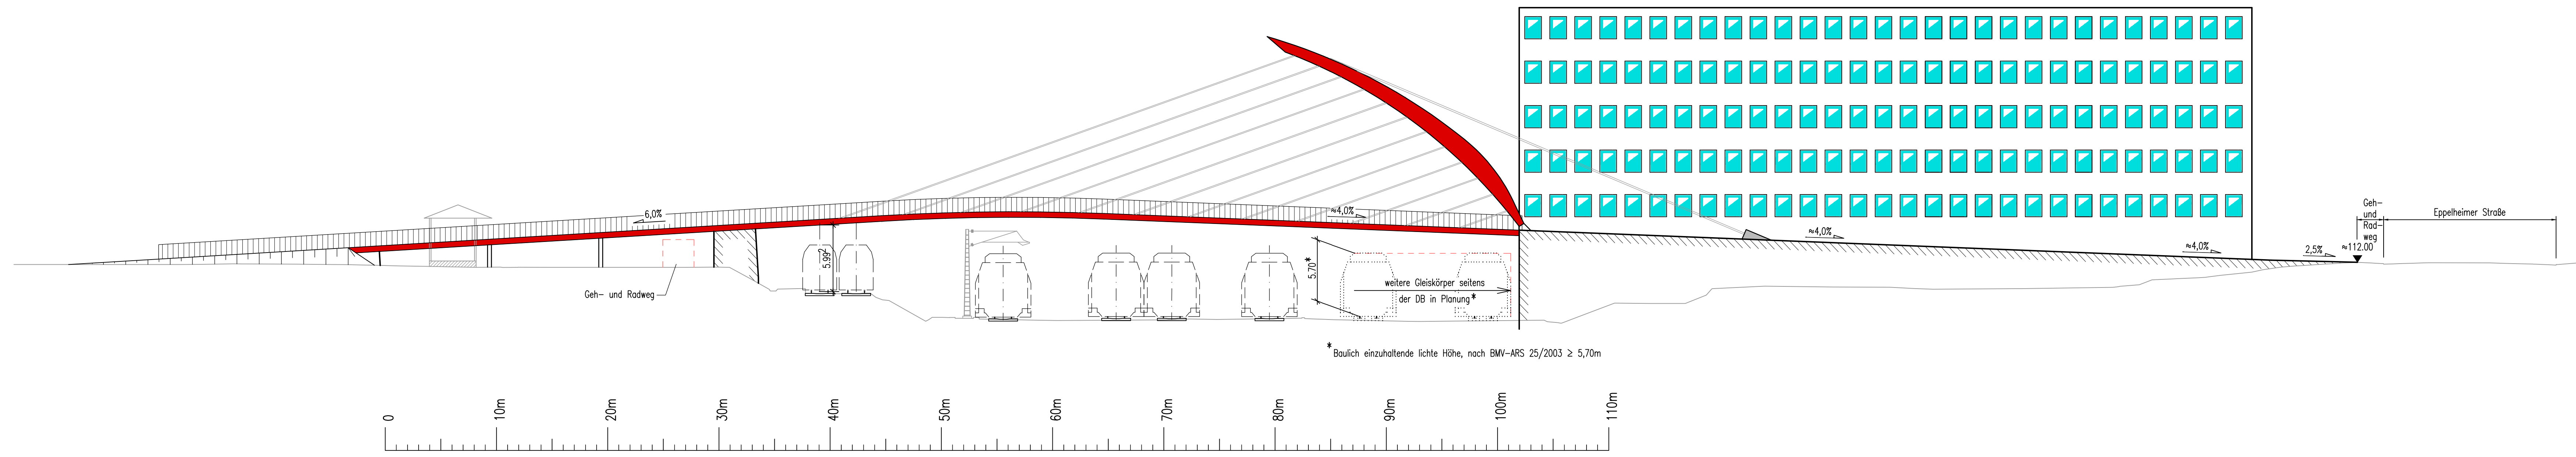

Draufsicht M. 1:250

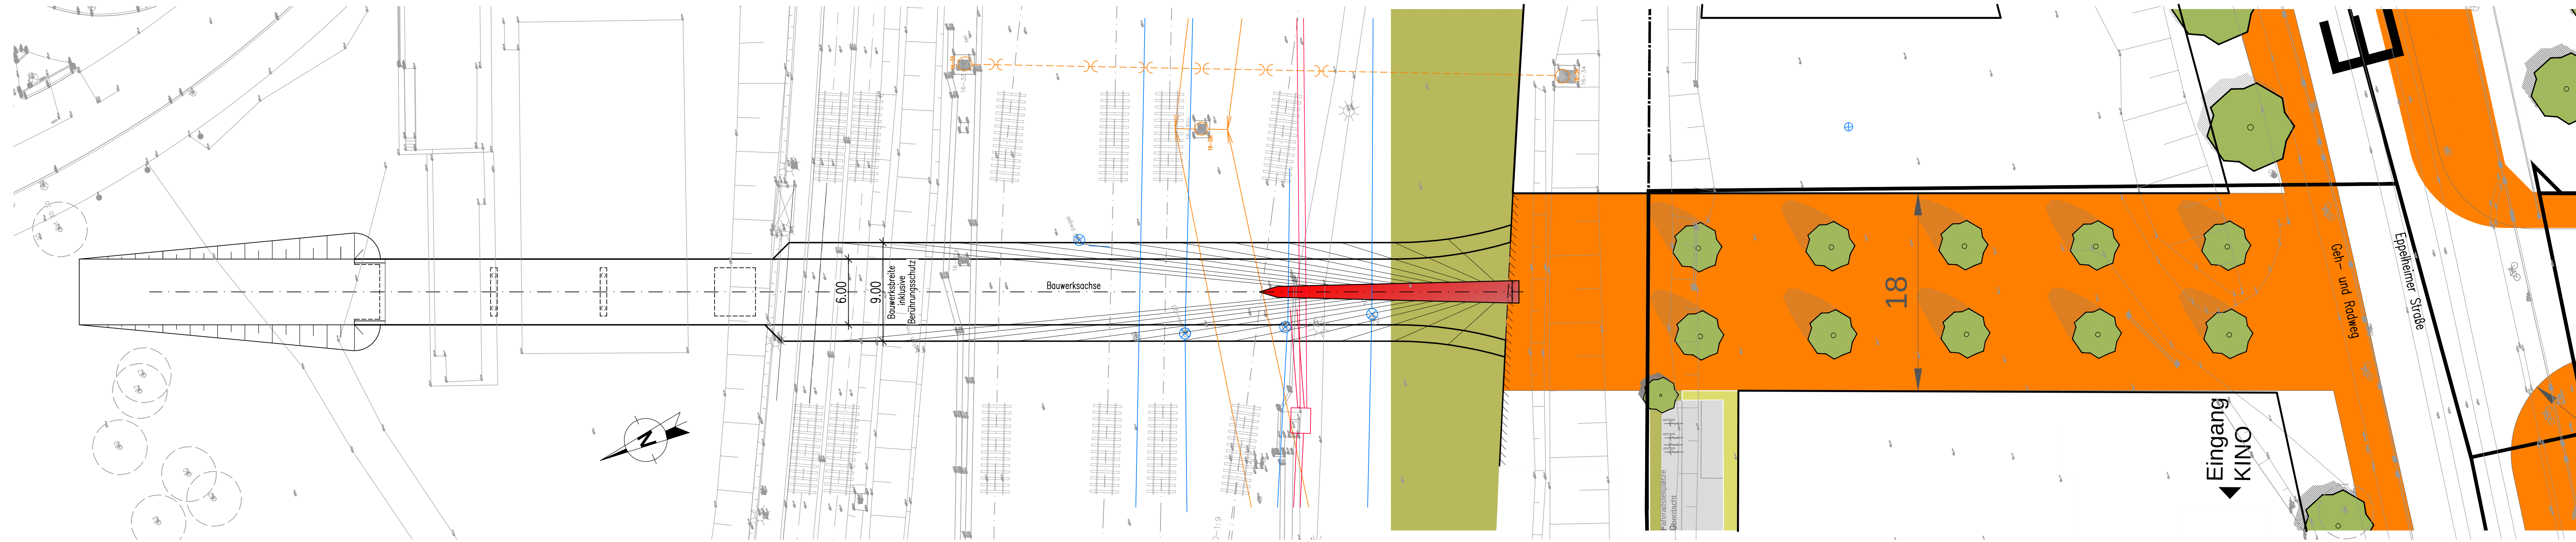


Kreuzungsbereich Brücke mit historischem Bahnhofsgebäude

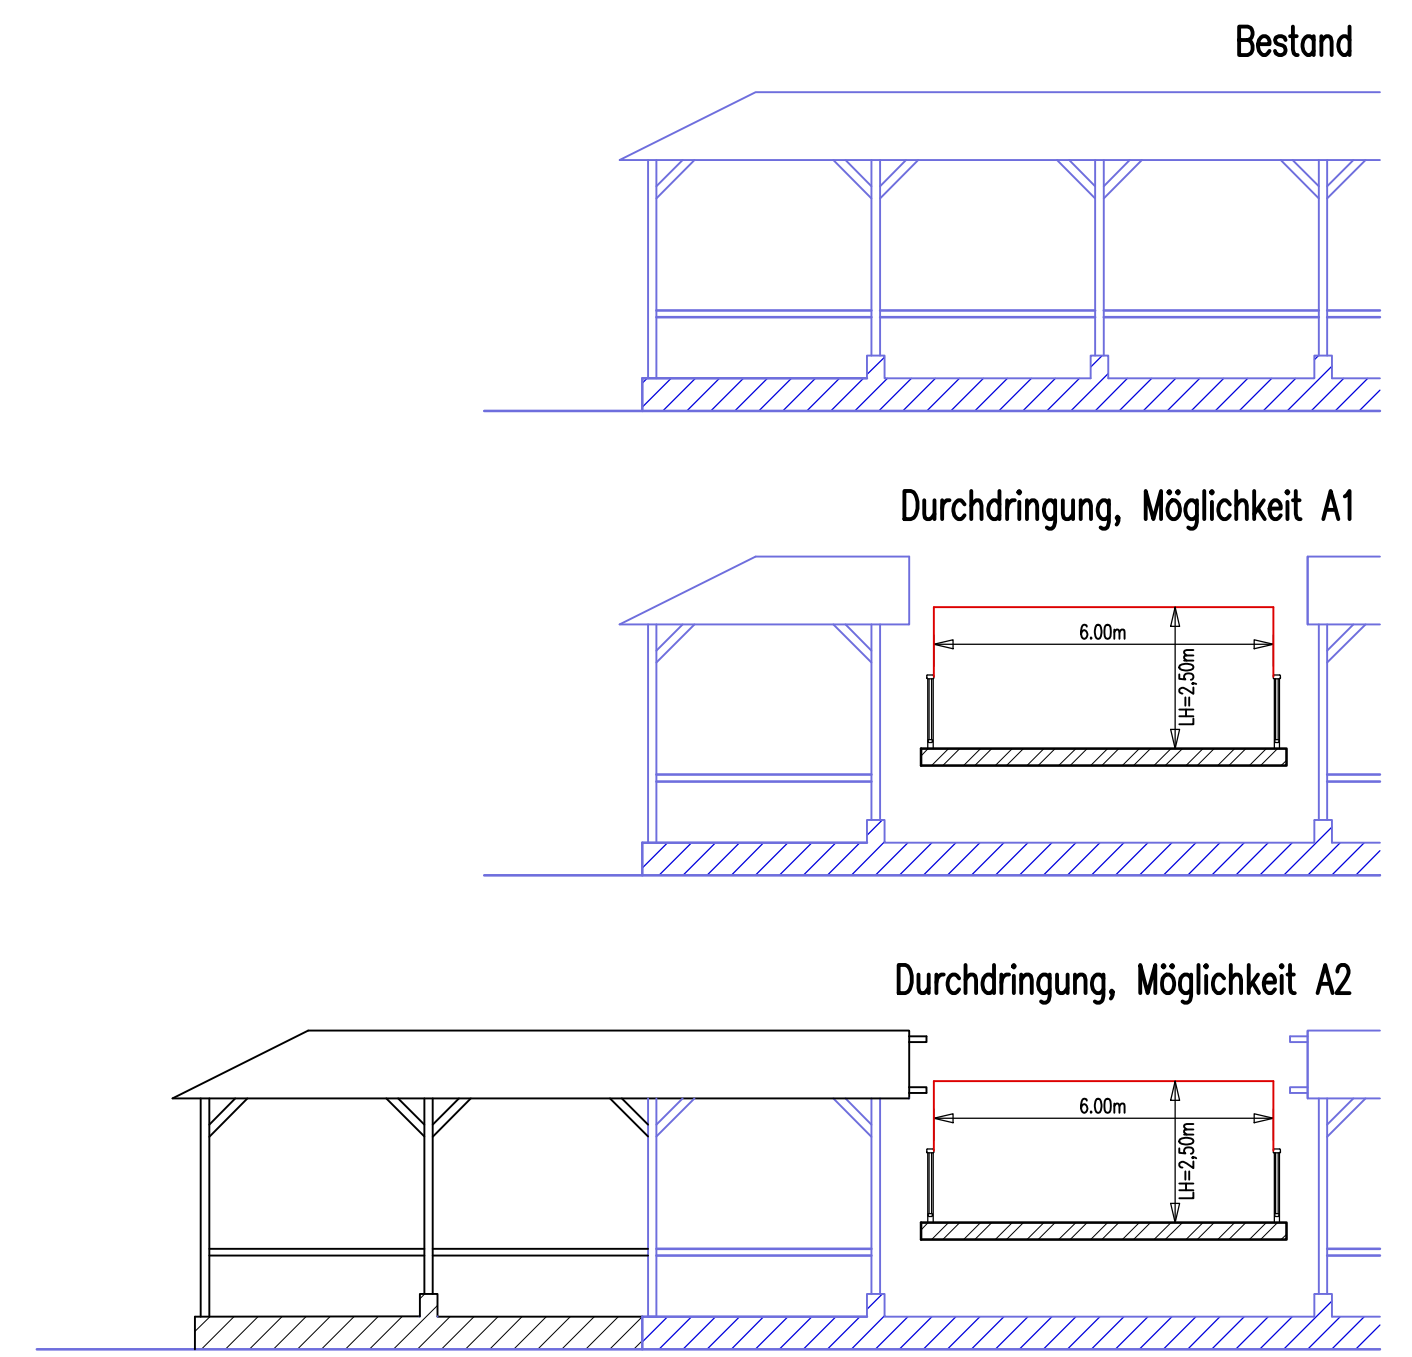


Lage Brückenbauwerk, Variante A: Bauwerksachse gemäß Rahmenplan Bahnstadt

M. 1:1000

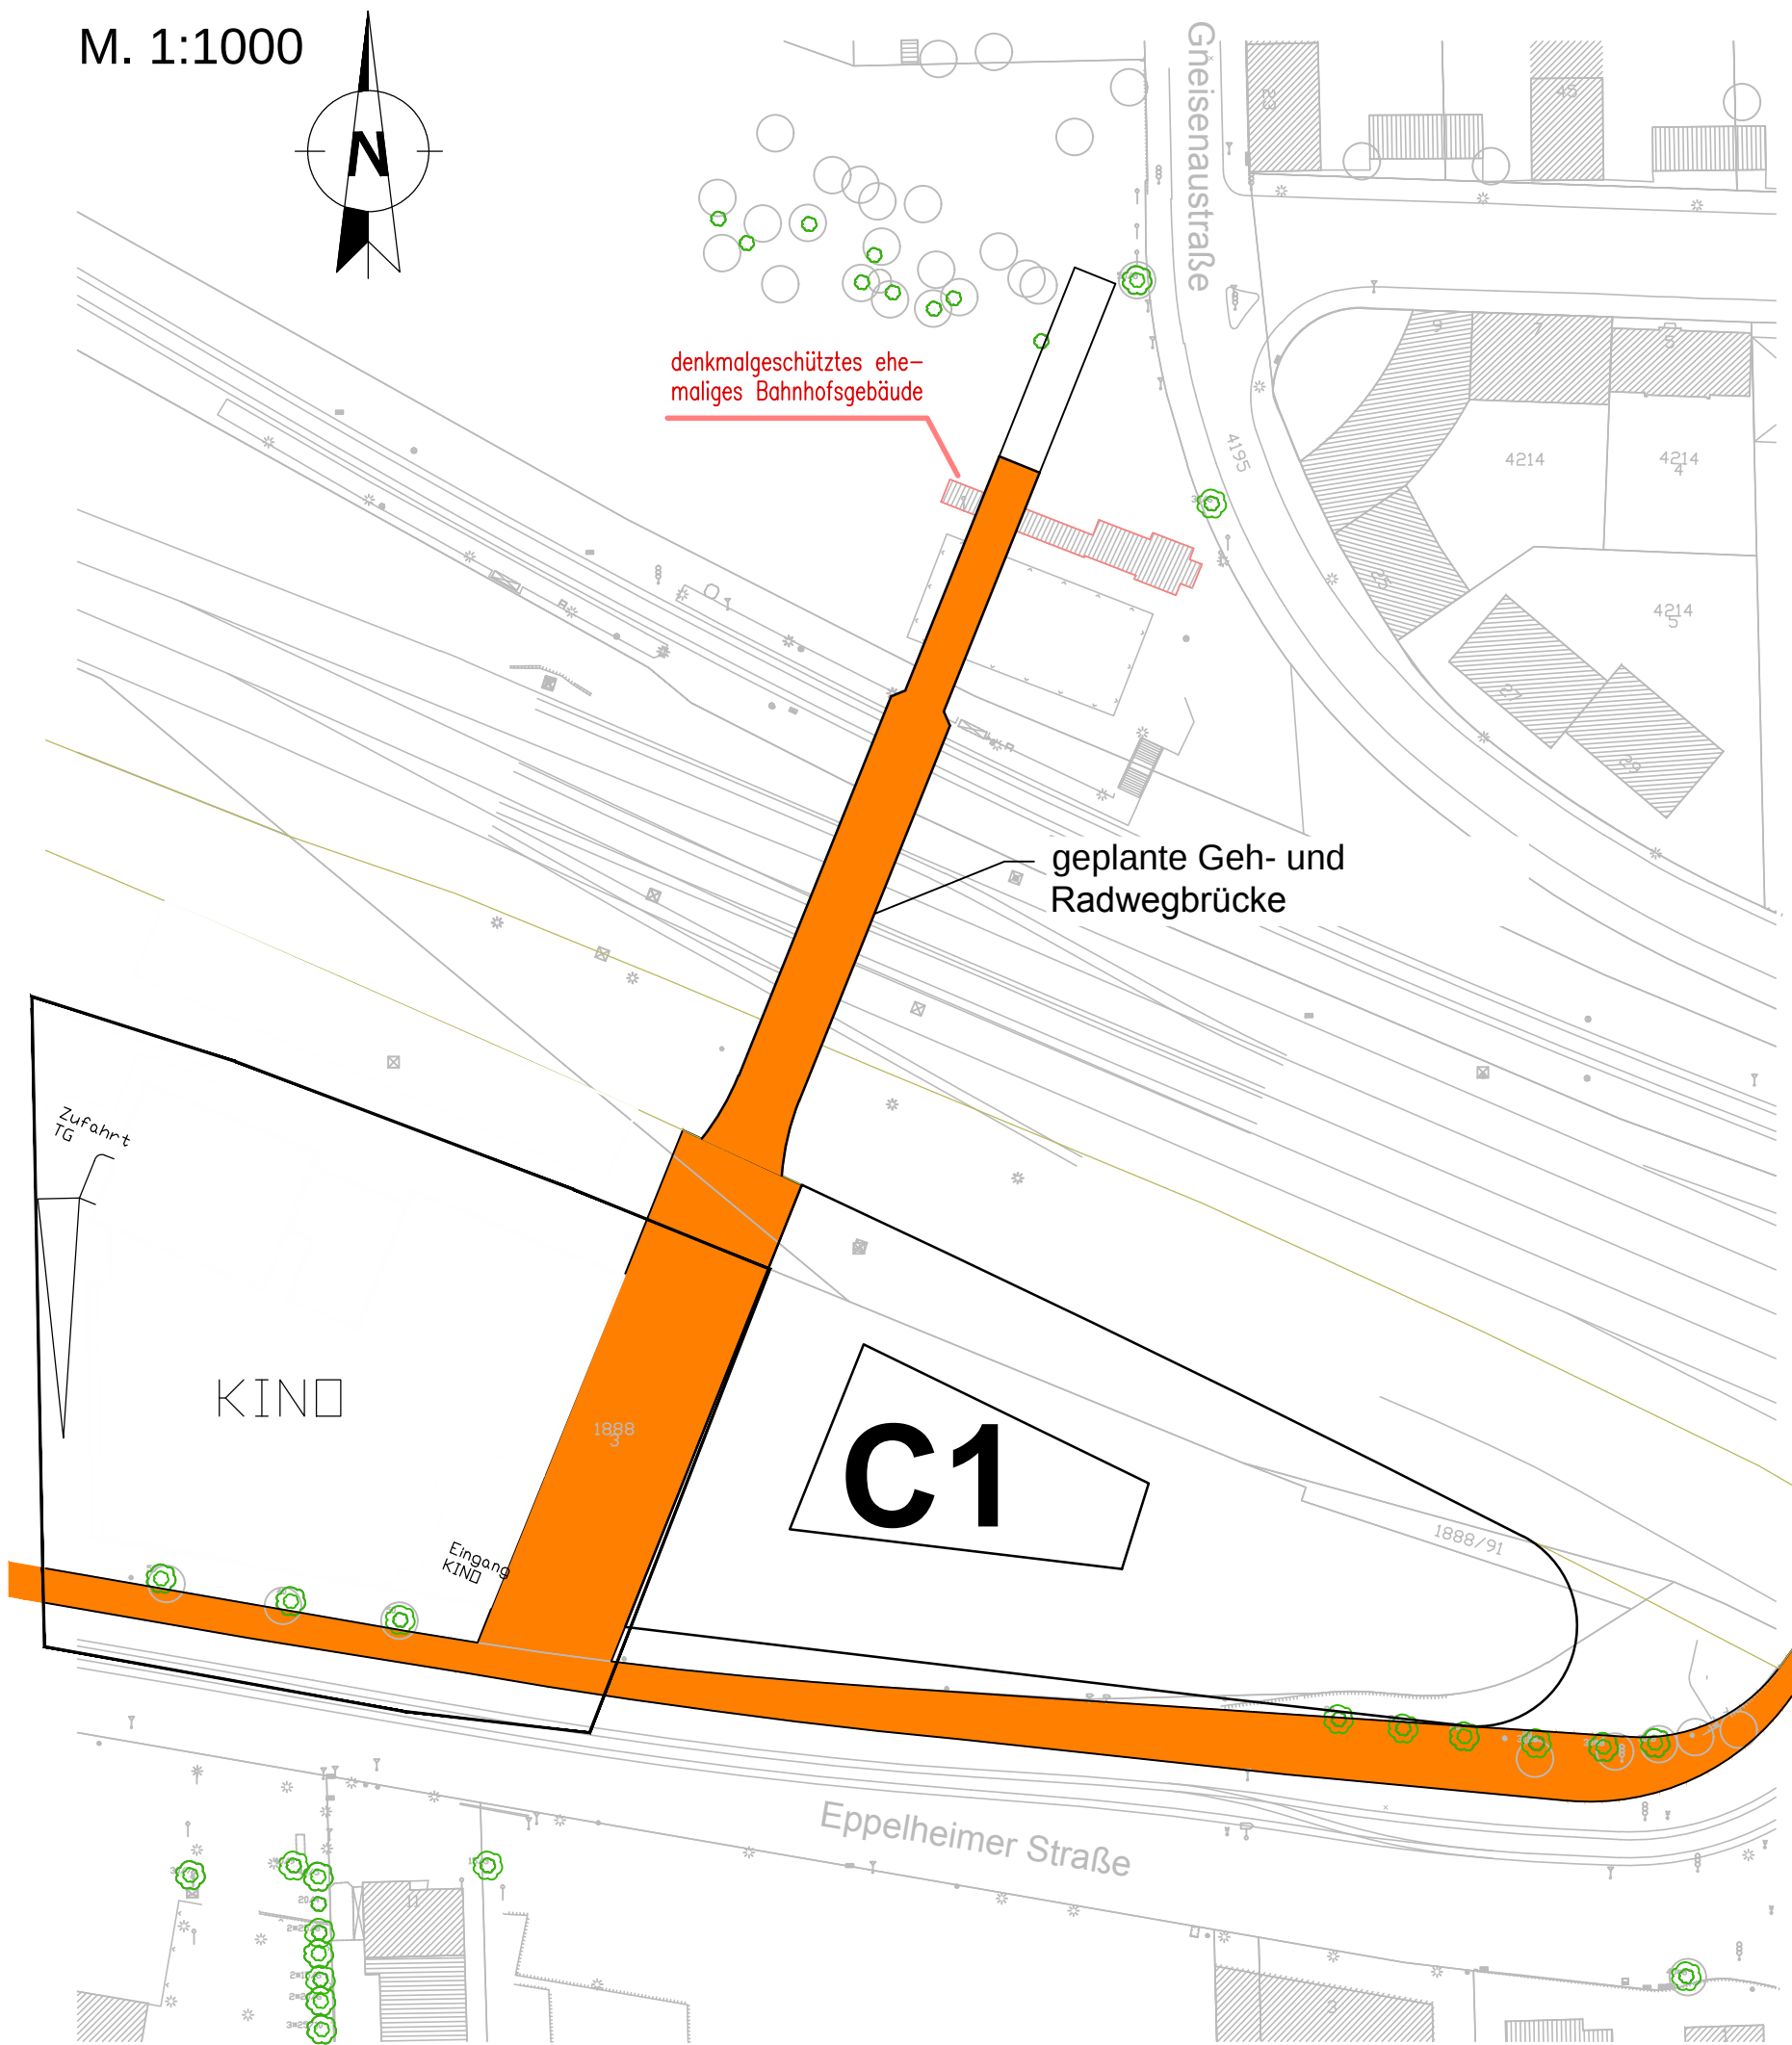


Lage Brückenbauwerk, Variante B: verschwenkte Bauwerksachse

M. 1:1000

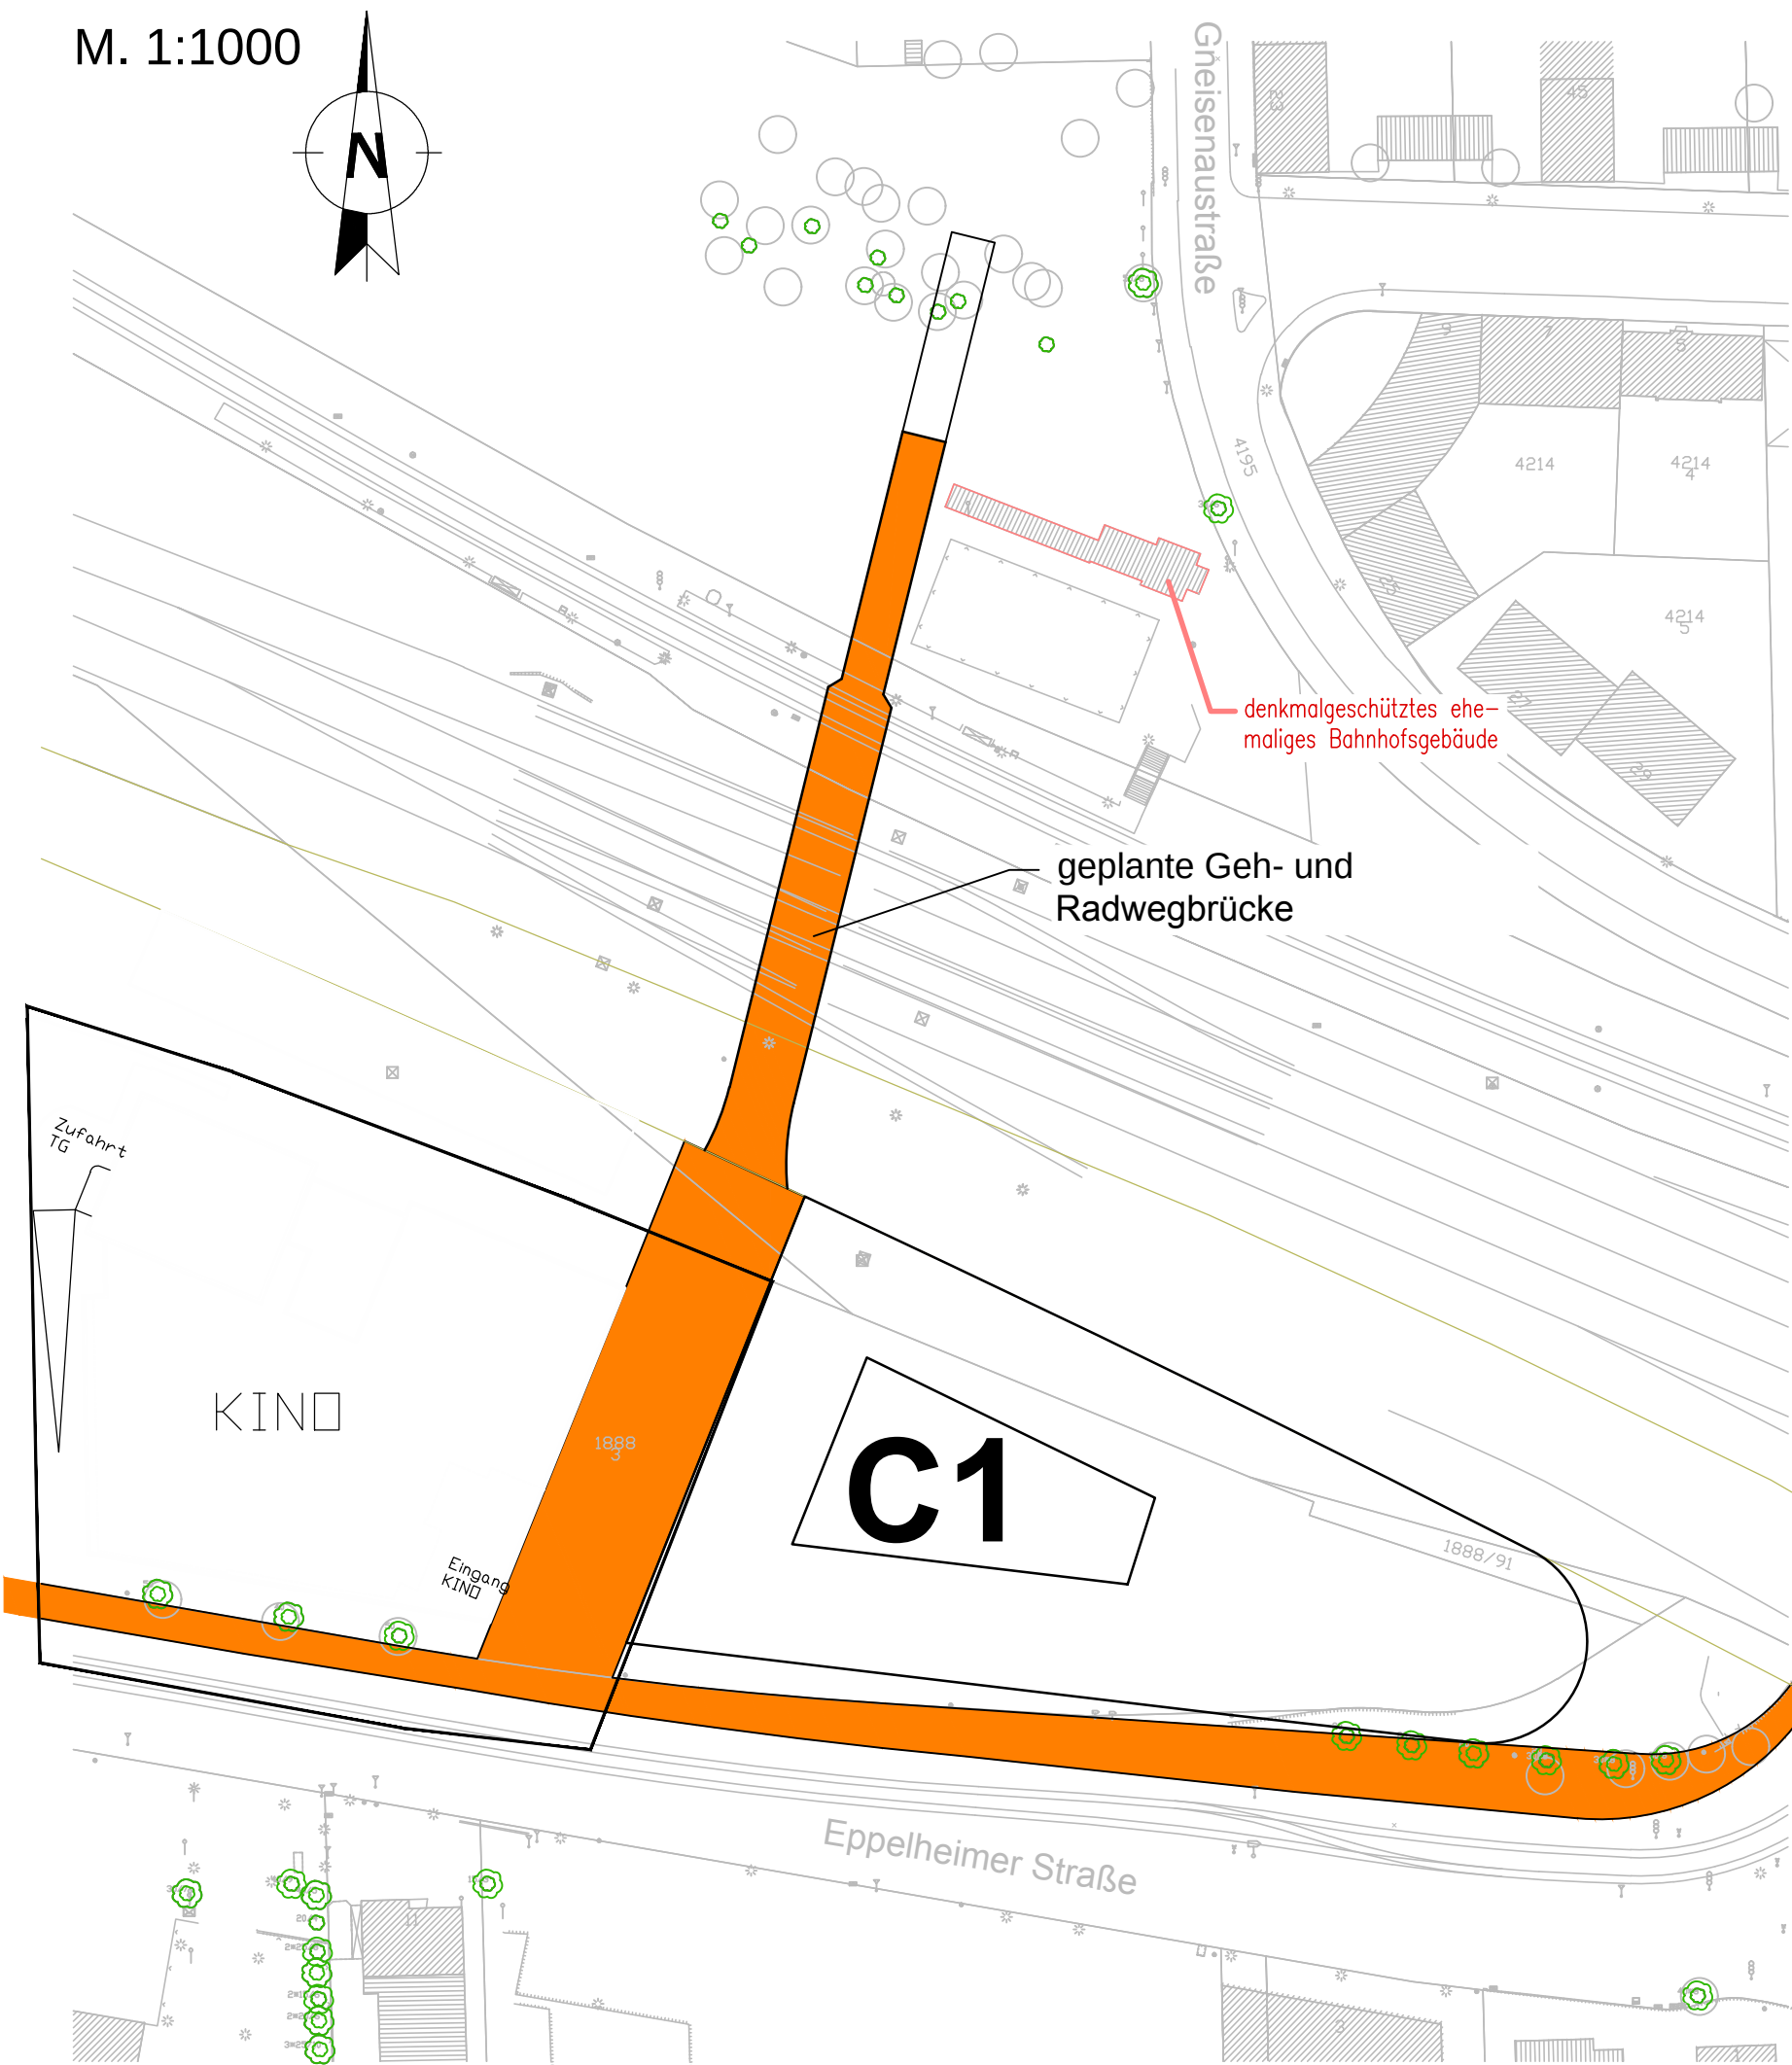

"Durchdringung" des historischen Bahnhofsgebäudes

M. 1:500

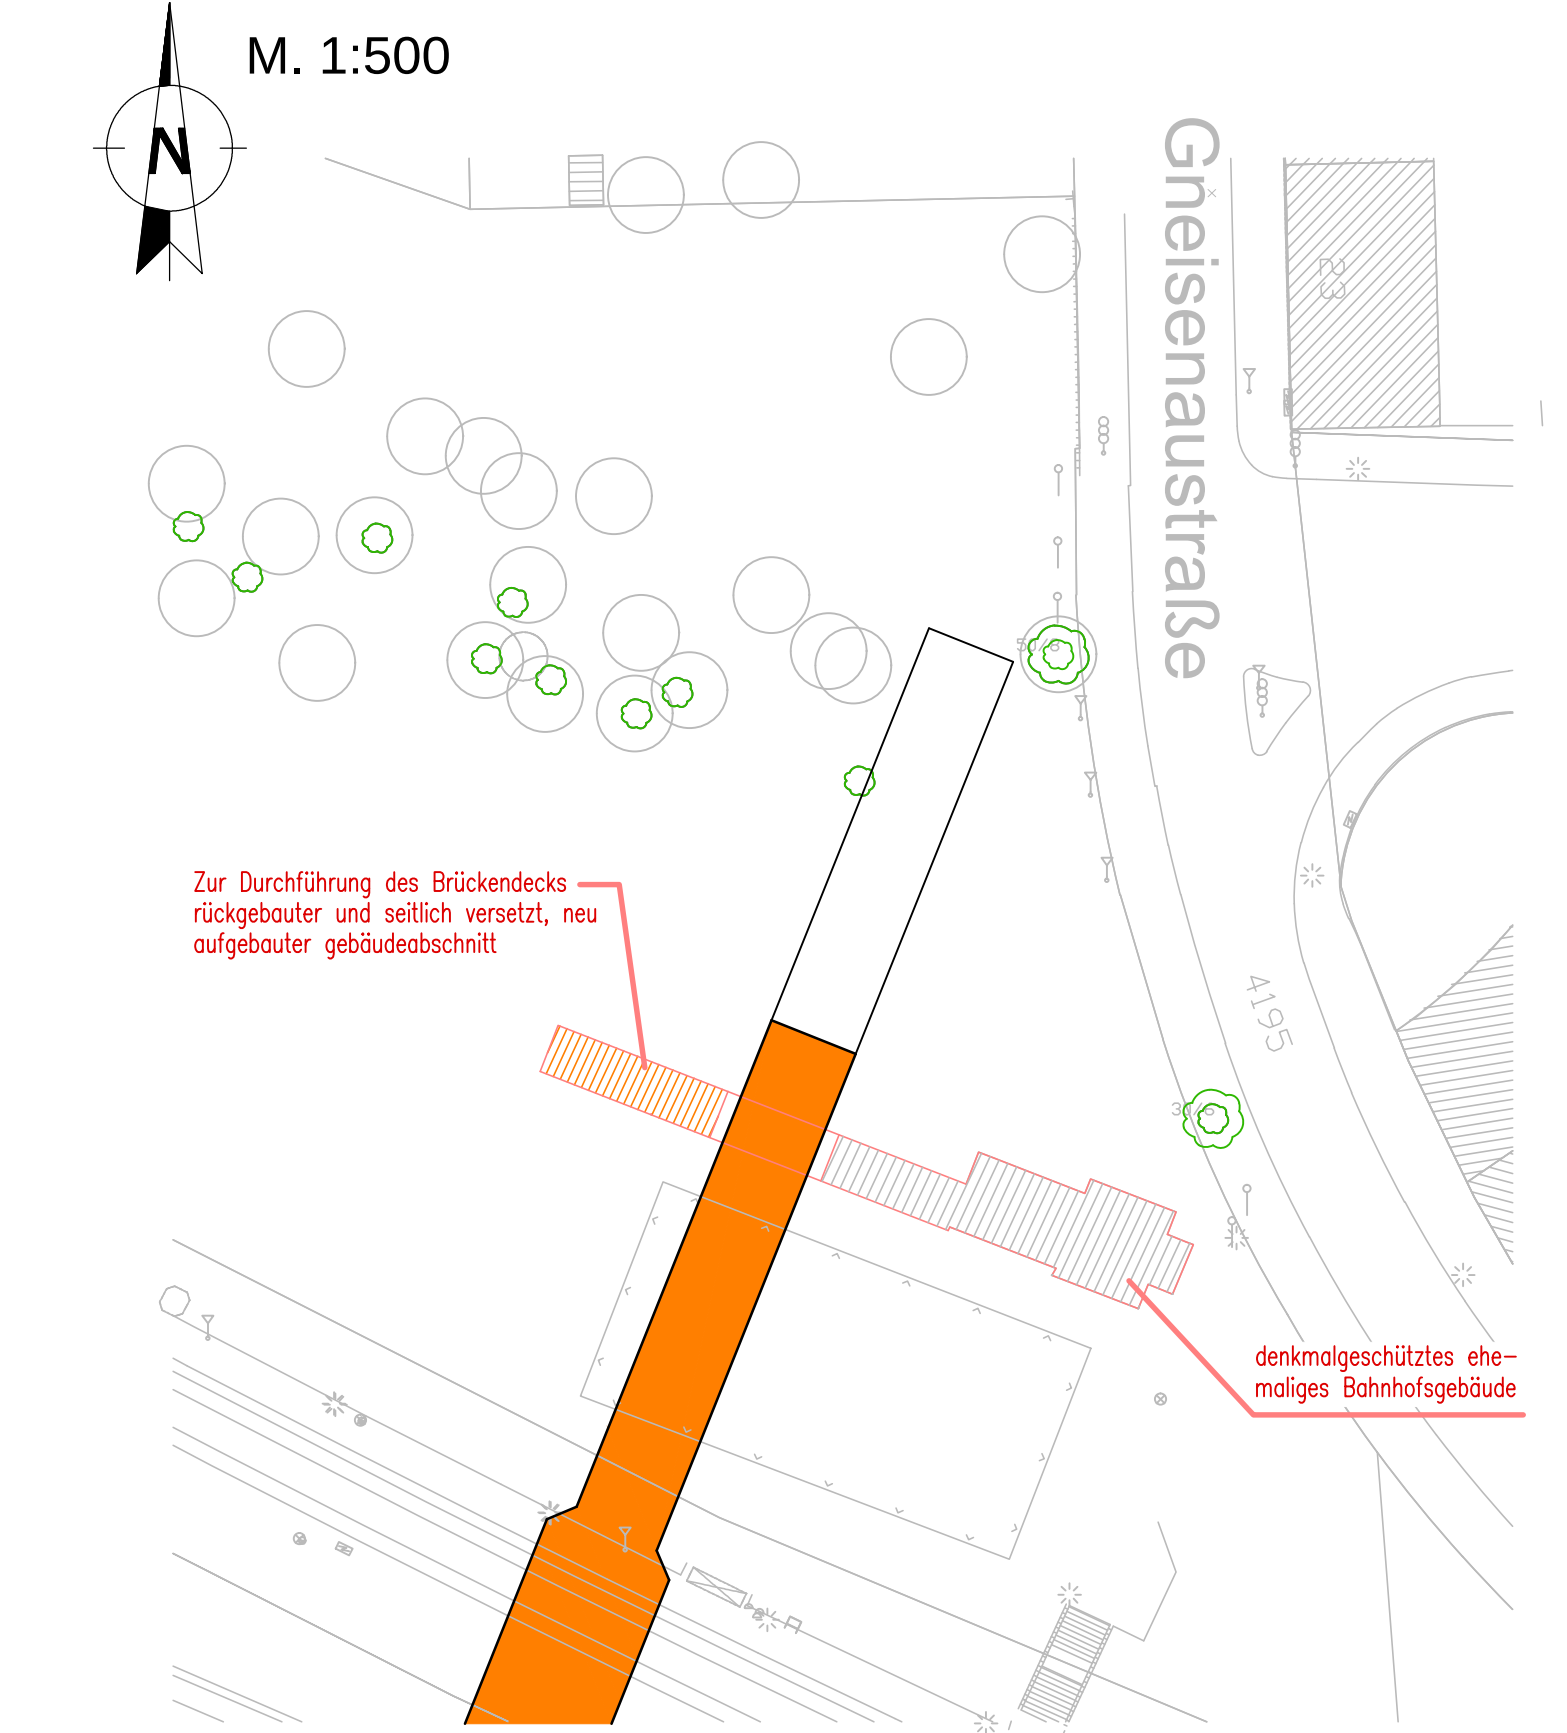

"Umgehung" des historischen Bahnhofsgebäudes

M. 1:500

