

4883


Die Erschließung erfolgt über einen Erschließungsvertrag abschnittsw

$\frac{4883}{3}$

$\frac{4883}{2}$

Bauvorhaben Weiser Flst.Nr. 4883/3

Im Lindenried

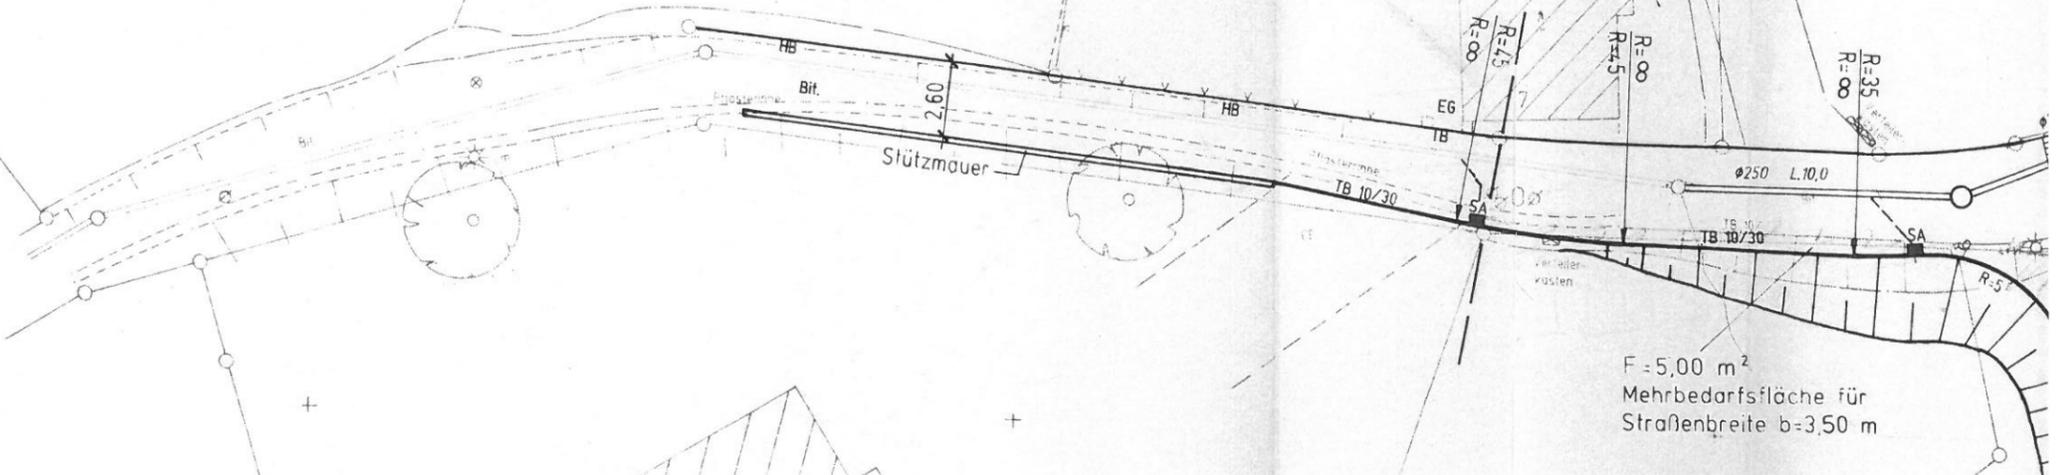

$\frac{4886}{1}$

4886

