


# Anlage 01 zur Drucksache 0225/2015/IV

 Zukünftige Stadtteilverbindungen  
 geplante Brückenbauwerke

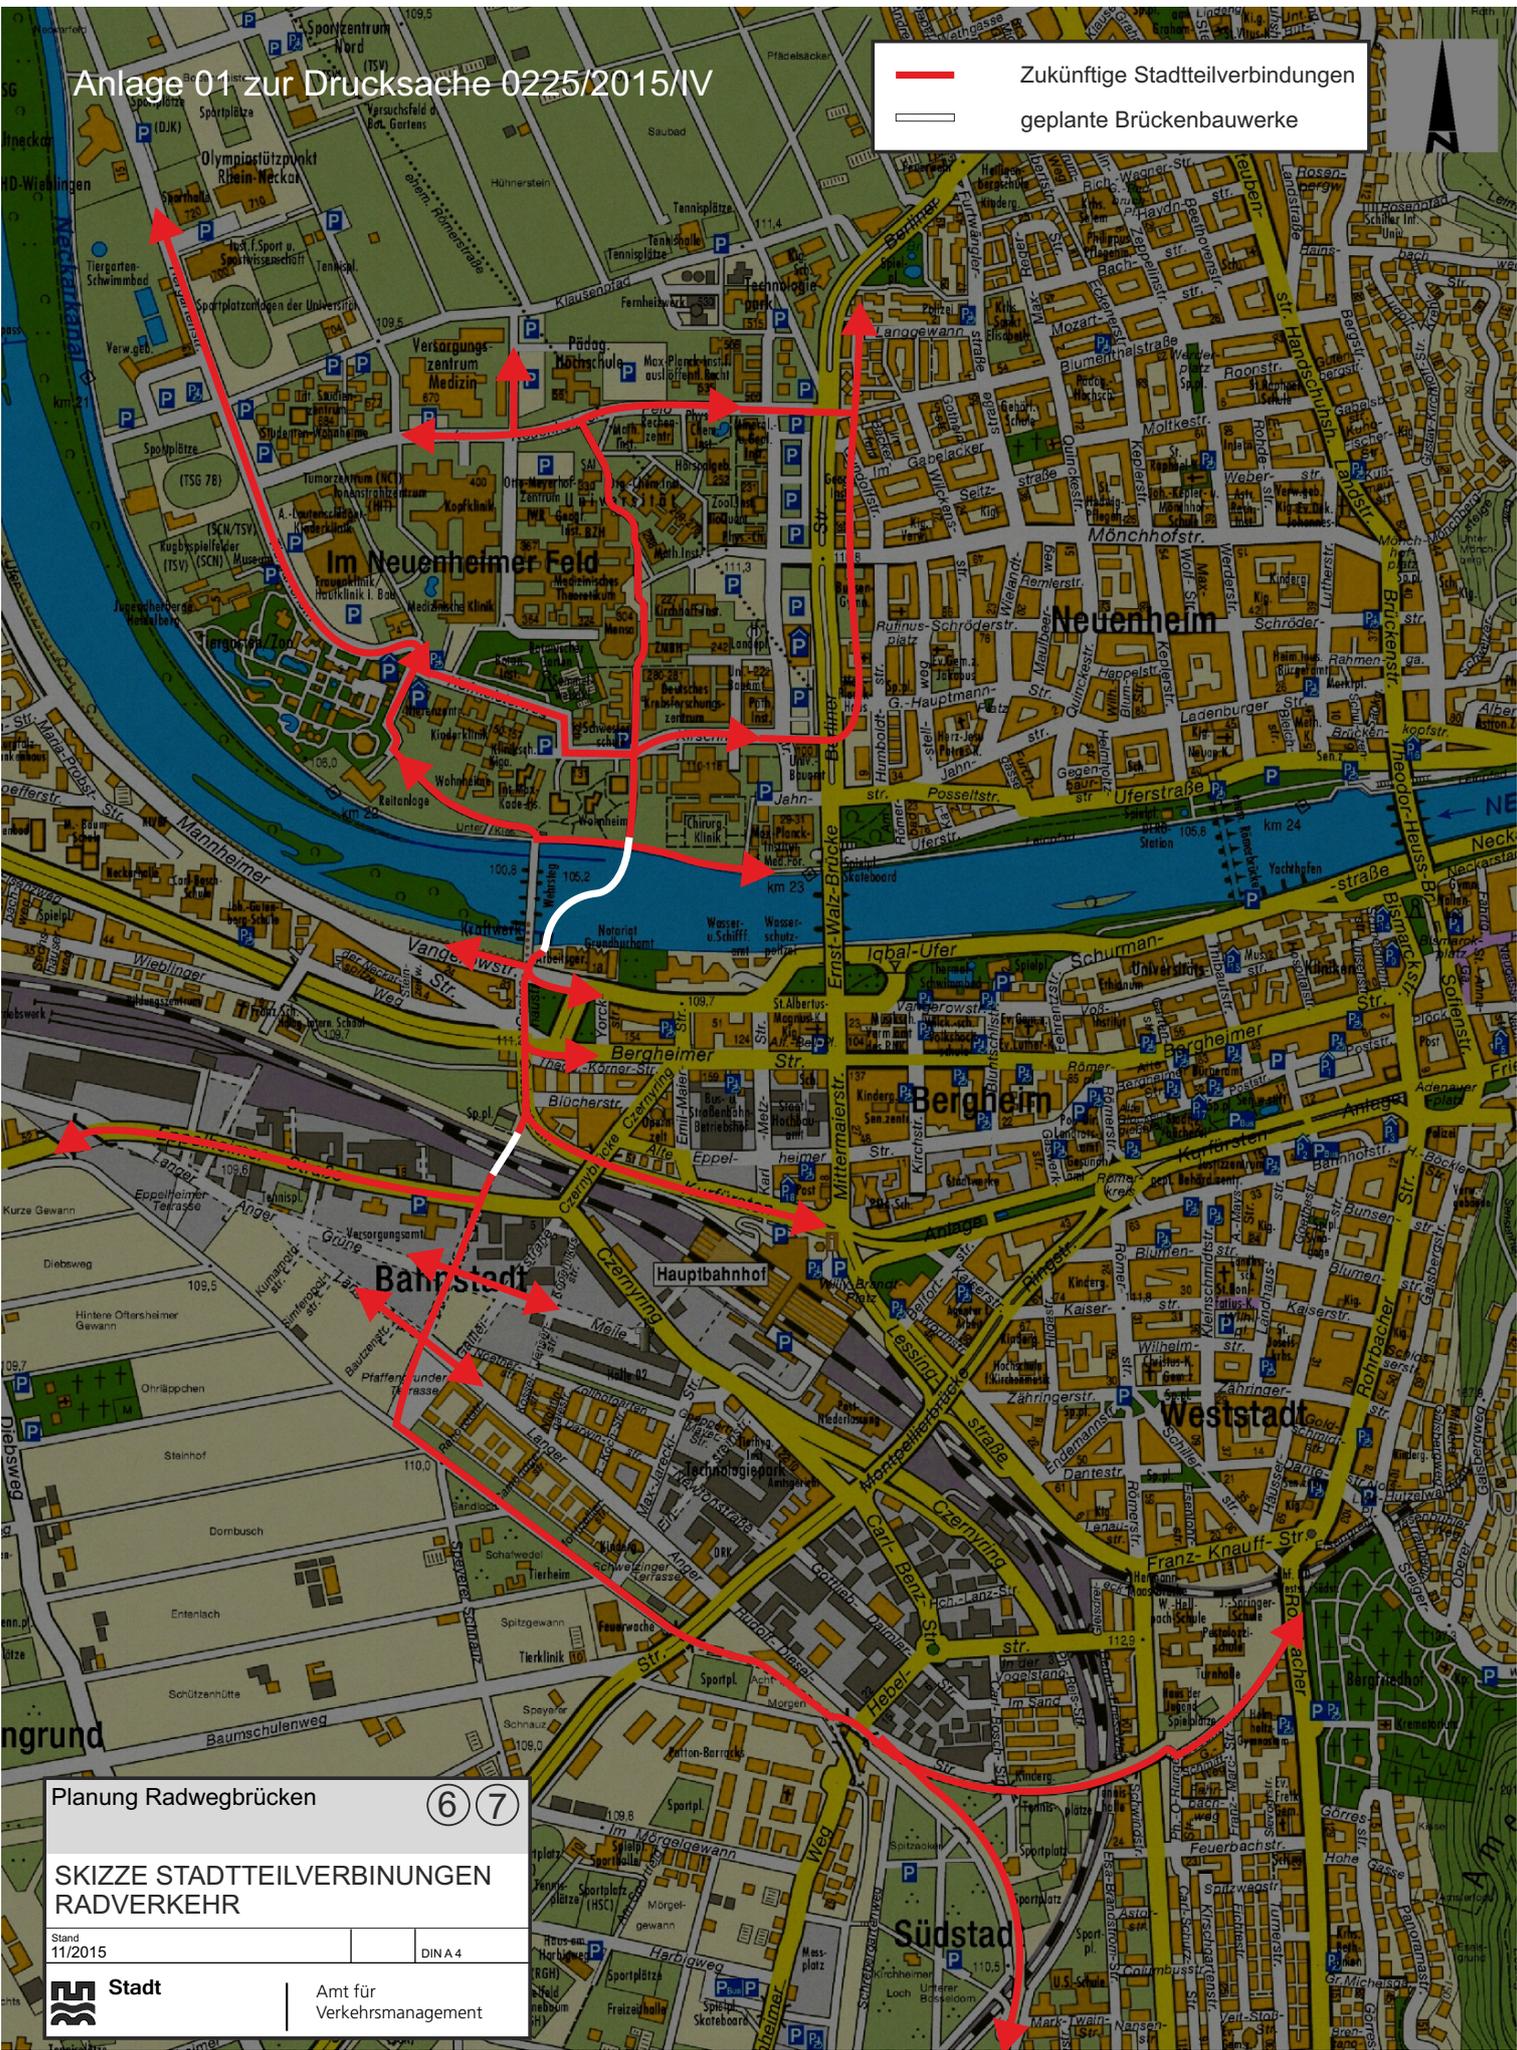

Planung Radwegbrücken

6 7

## SKIZZE STADTEILVERBINUNGEN RADVERKEHR

Stand 11/2015 DIN A 4



Amt für  
Verkehrsmanagement