SSV ARCHITEKTEN

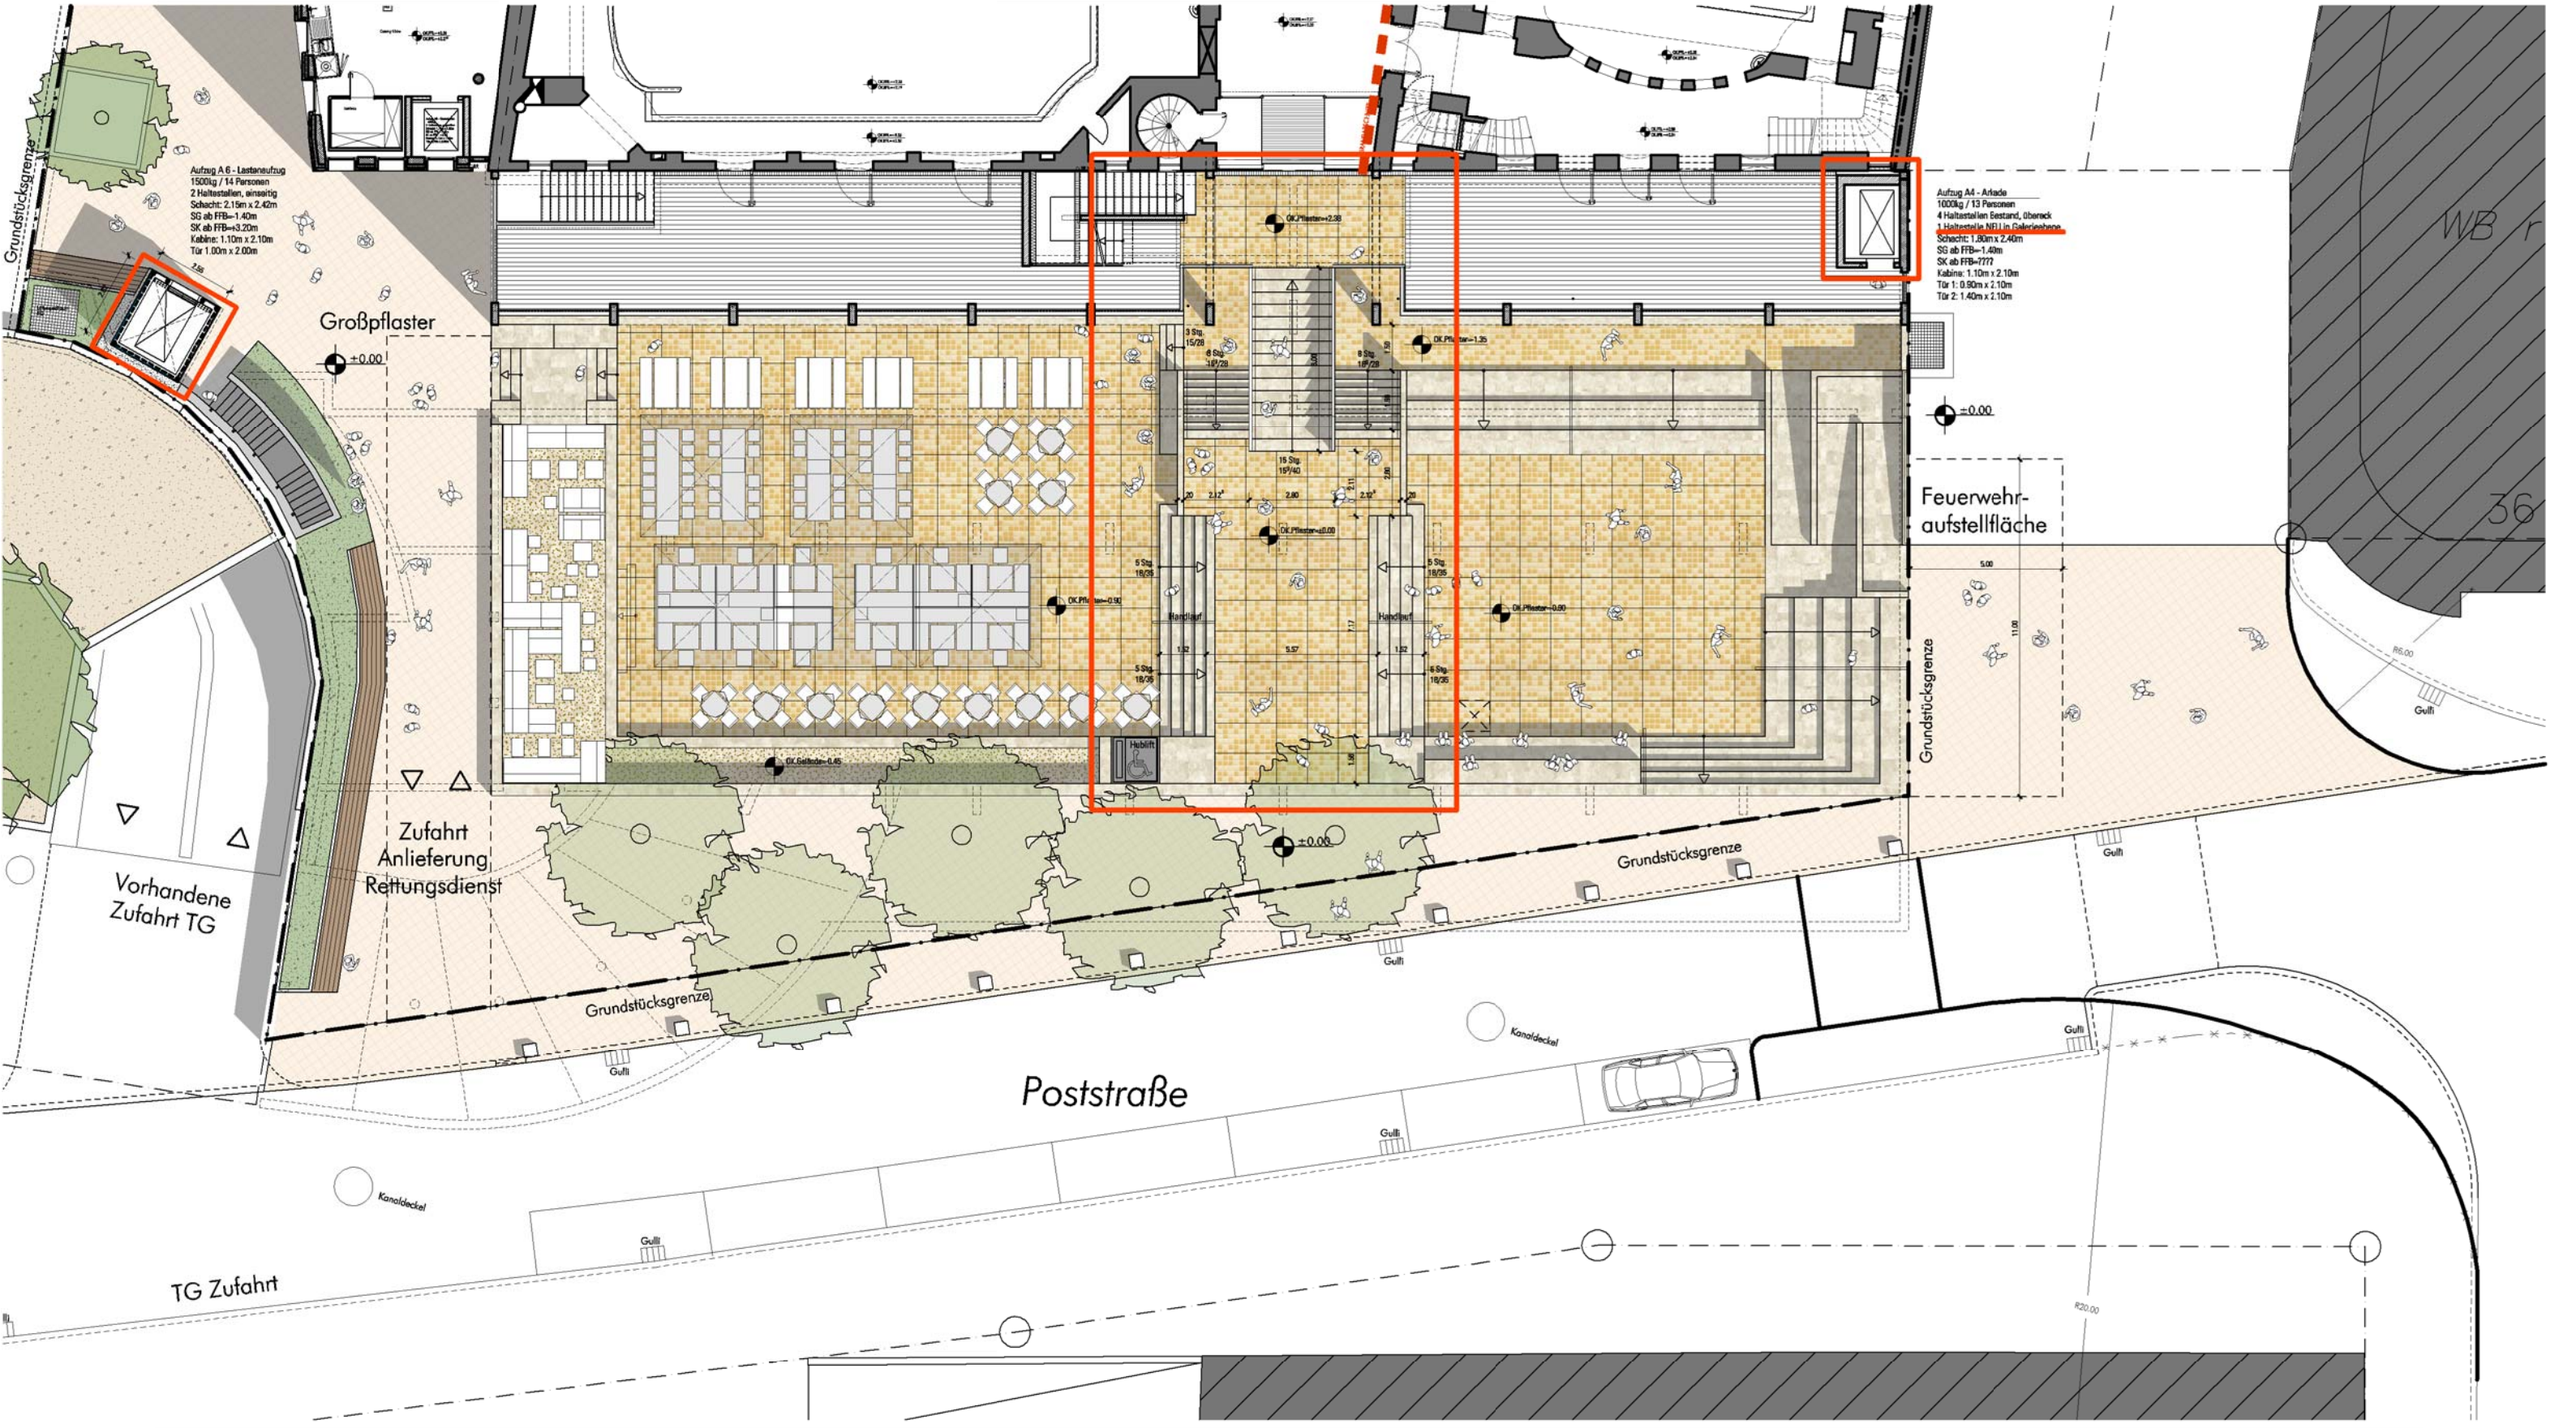

Altes Hallenbad Bergheim - Umgestaltung Vorplatz | Grundriss M1:200 | Variante 1 - Treppe | 11.12.2015

SSV ARCHITEKTEN

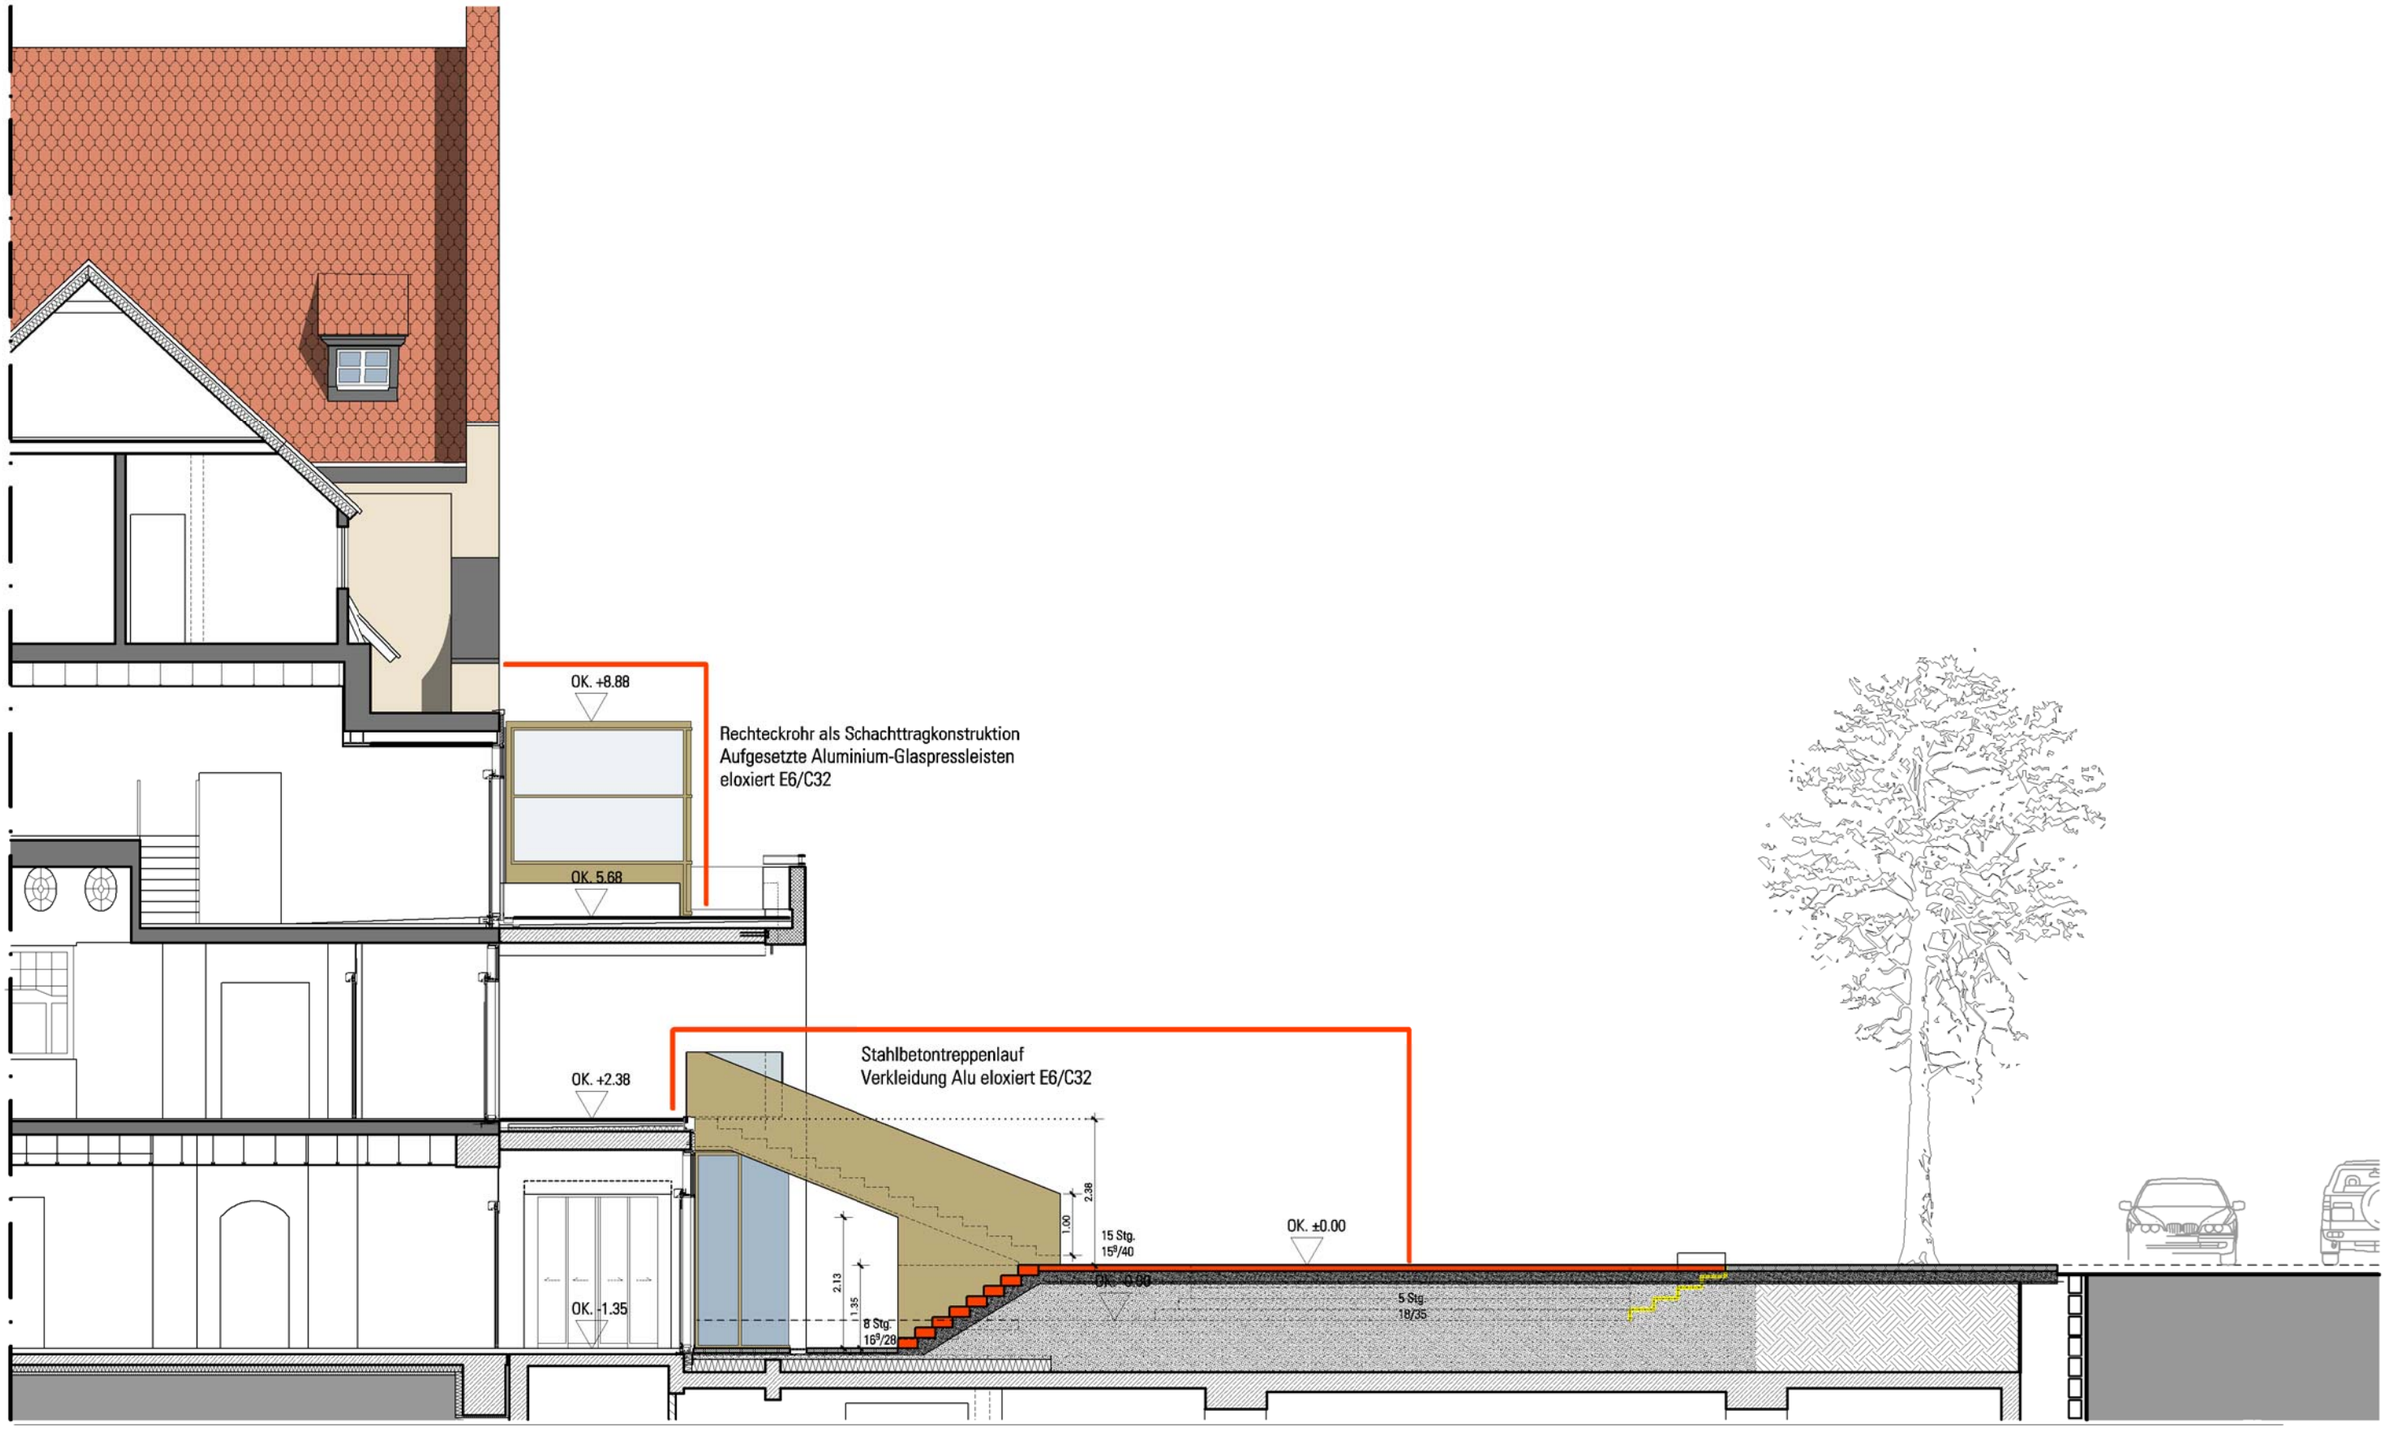

Altes Hallenbad Bergheim - Umgestaltung Vorplatz | Ansicht West M1:100 | Variante 1 - Treppe | 11.12.2015