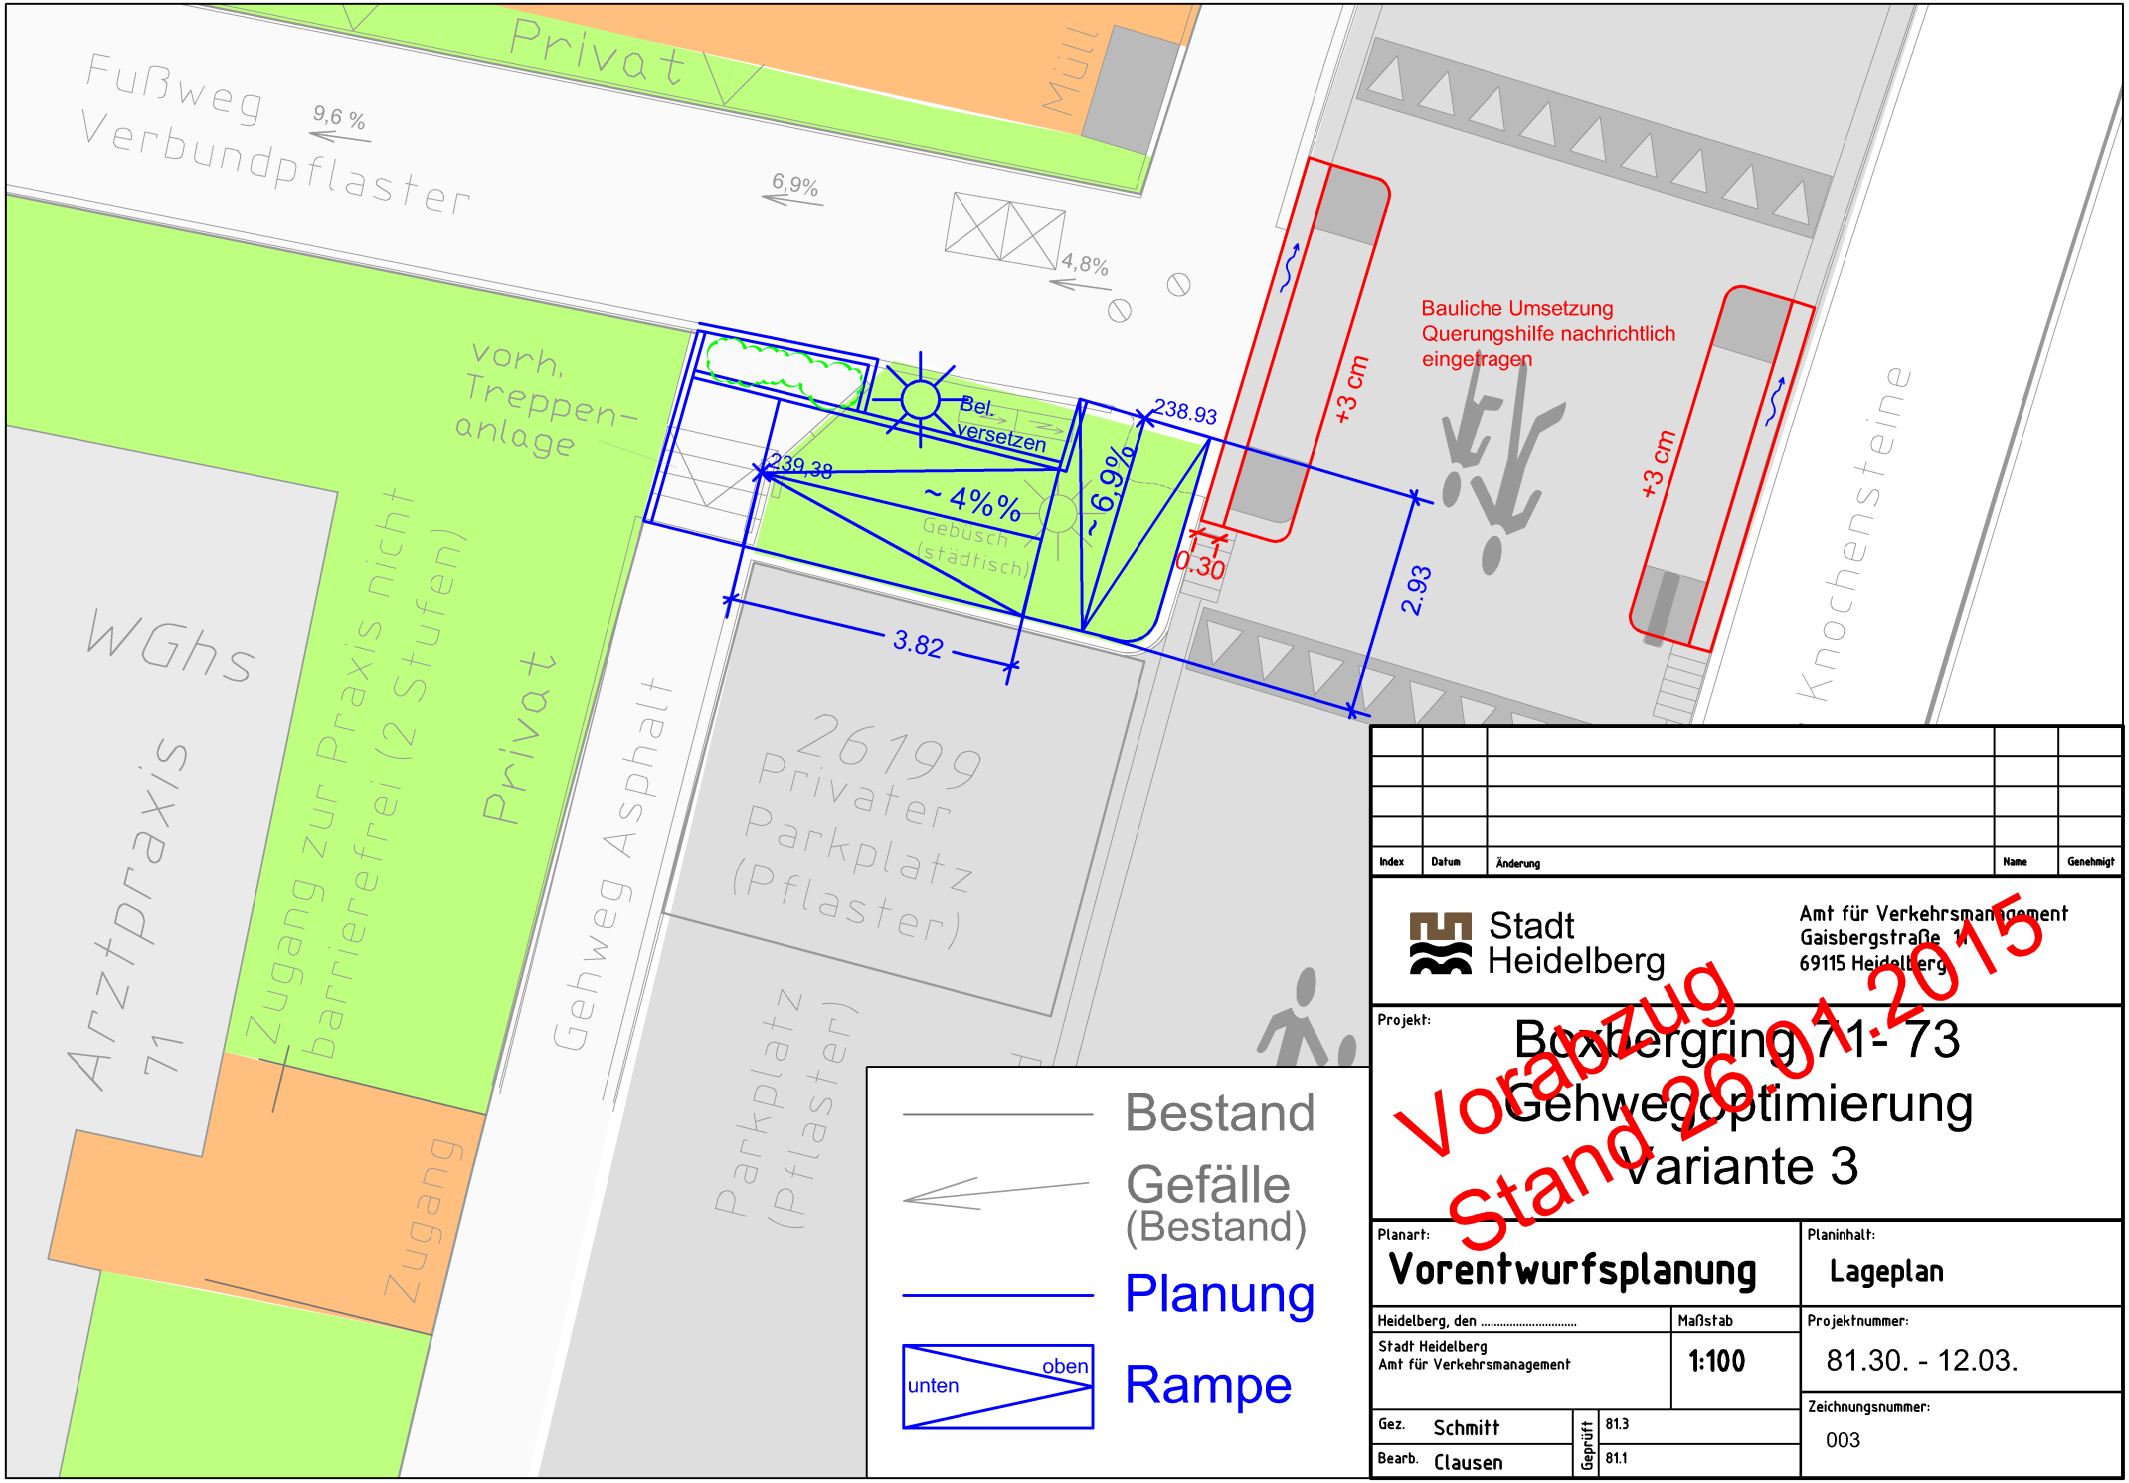


| Index | Datum | Änderung | Name | Genehmigt |
|---|---|---|---|---|
| | | | | |

Stadt Heidelberg

Amt für Verkehrsmanagement
Gaisbergstraße 1
69115 Heidelberg

Projekt:

# Boxbergring 71- 73
# Gehwegoptimierung
# Variante 3

Vorabzug
Stand 26.01.2015

Planart: **Vorentwurfsplanung**

Planinhalt: **Lageplan**

Heidelberg, den .....

Stadt Heidelberg
Amt für Verkehrsmanagement

Maßstab: **1:100**

Projektnummer: 81.30. - 12.03.

Gez. Schmitt

Bearb. Clausen

Geprüft: 81.3 / 81.1

Zeichnungsnummer: 003

Anlage 4 zur Drucksache 0048/2016/BV