


M 1:250
81.3 Bu N
22. Februar '16

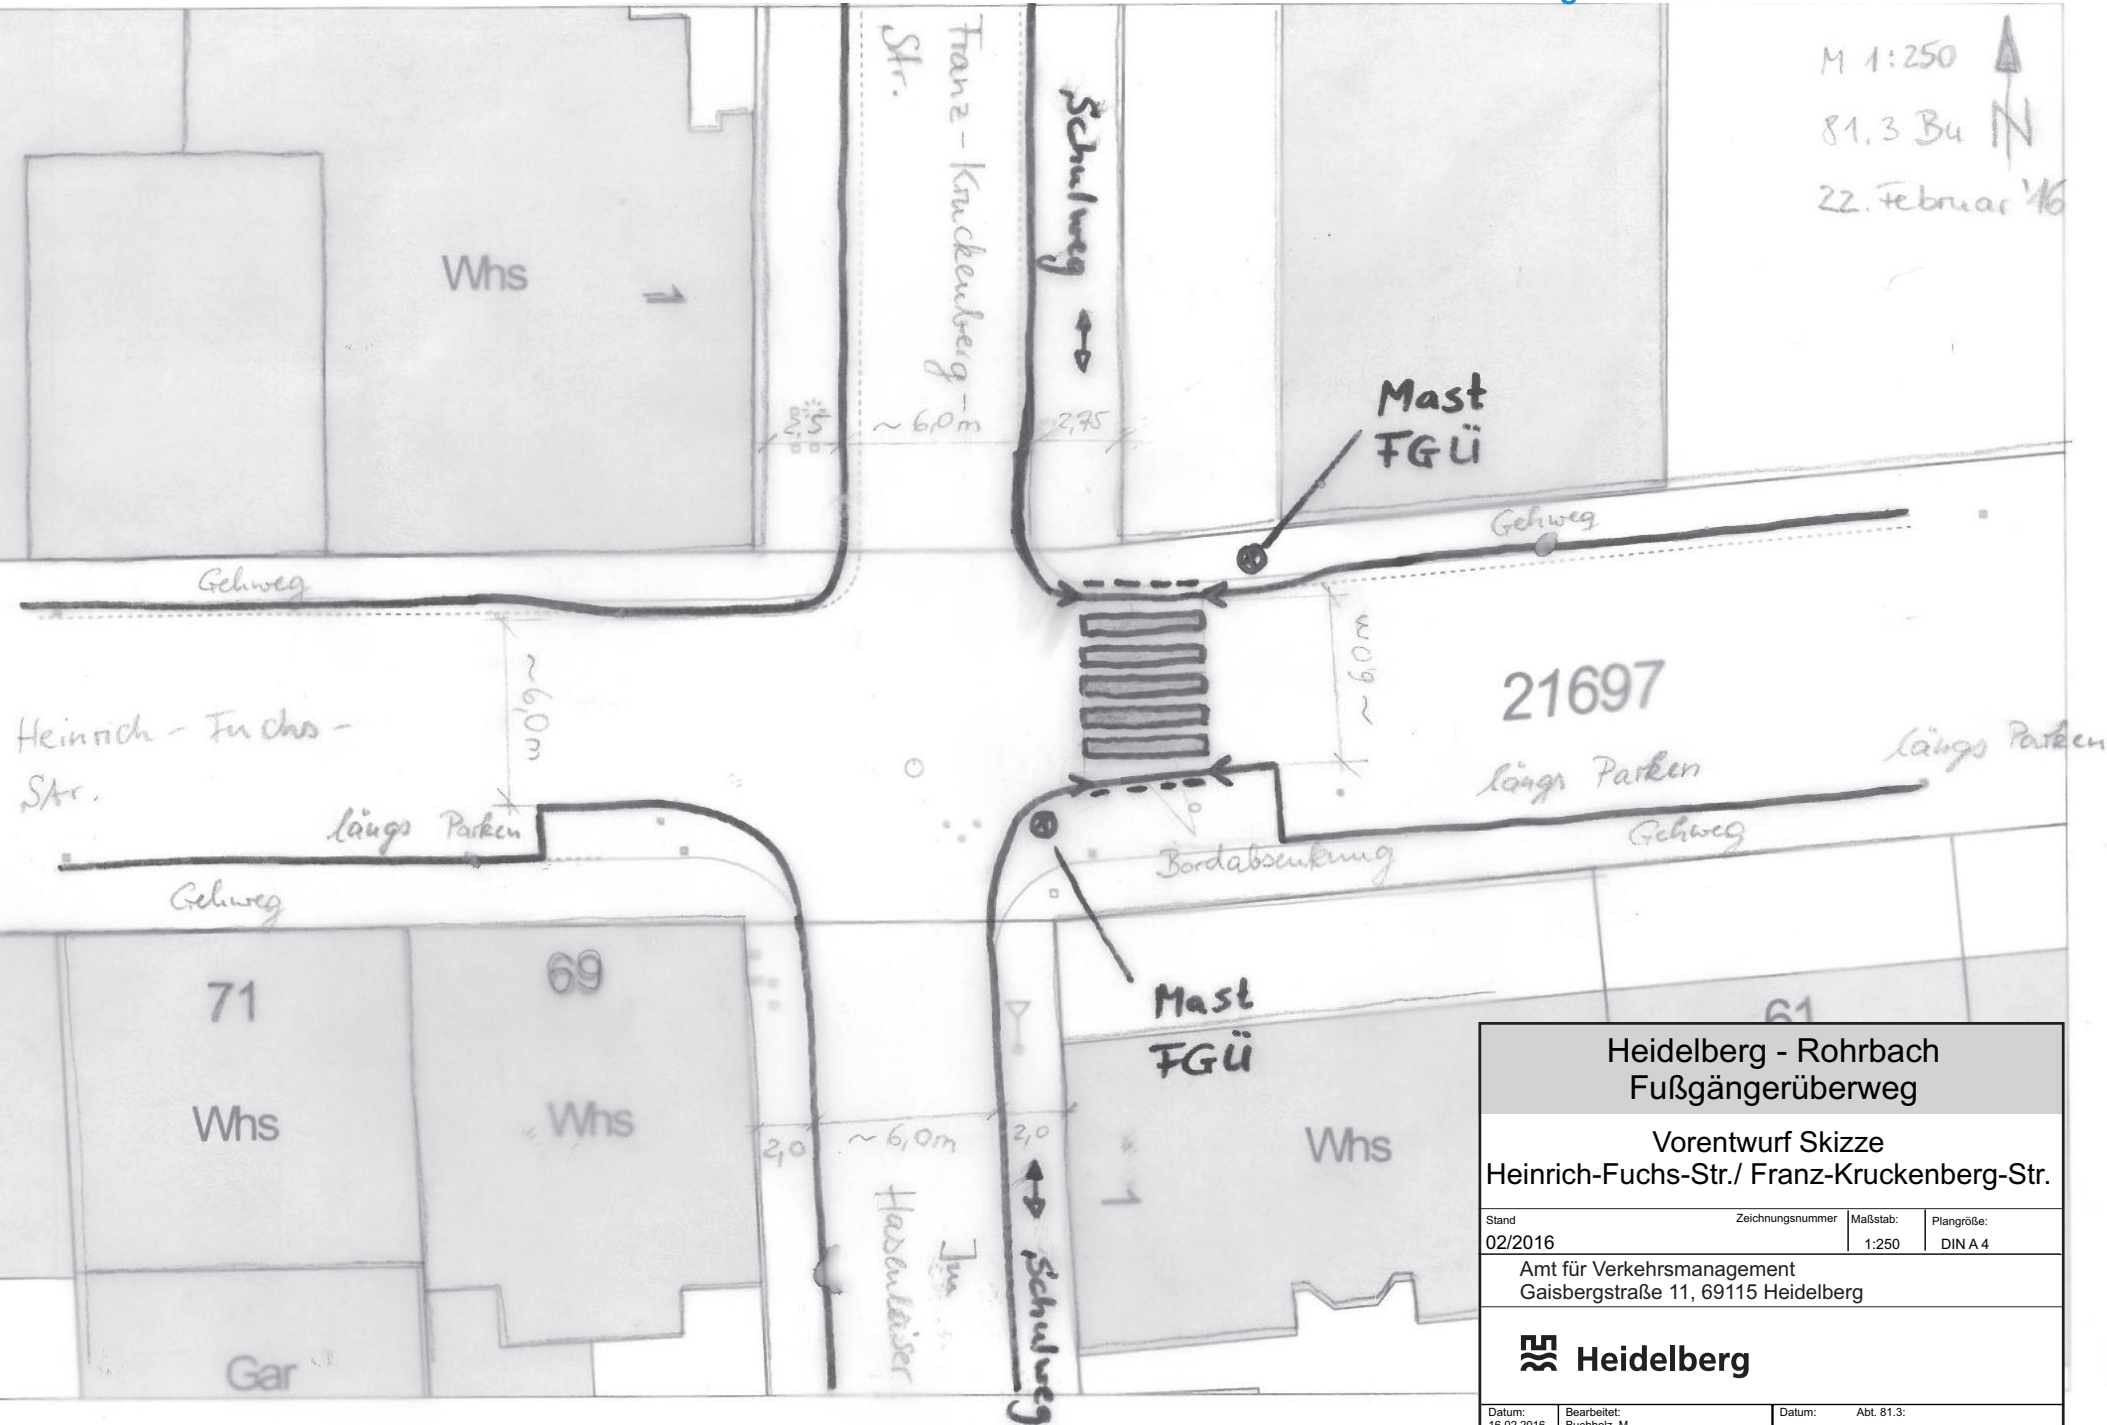

Heidelberg - Rohrbach Fußgängerüberweg

Vorentwurf Skizze
Heinrich-Fuchs-Str./ Franz-Kruckenbergs-Str.

Stand 02/2016	Zeichnungsnummer	Maßstab: 1:250	Plangröße: DIN A 4
------------------	------------------	-------------------	-----------------------

Amt für Verkehrsmanagement
Gaisbergstraße 11, 69115 Heidelberg

 **Heidelberg**

Datum: 16.02.2016	Bearbeitet: Buchholz, M.	Datum:	Abt. 81.3:
Datum:	Abt. 81.1:	Datum:	Amtsleitung: