
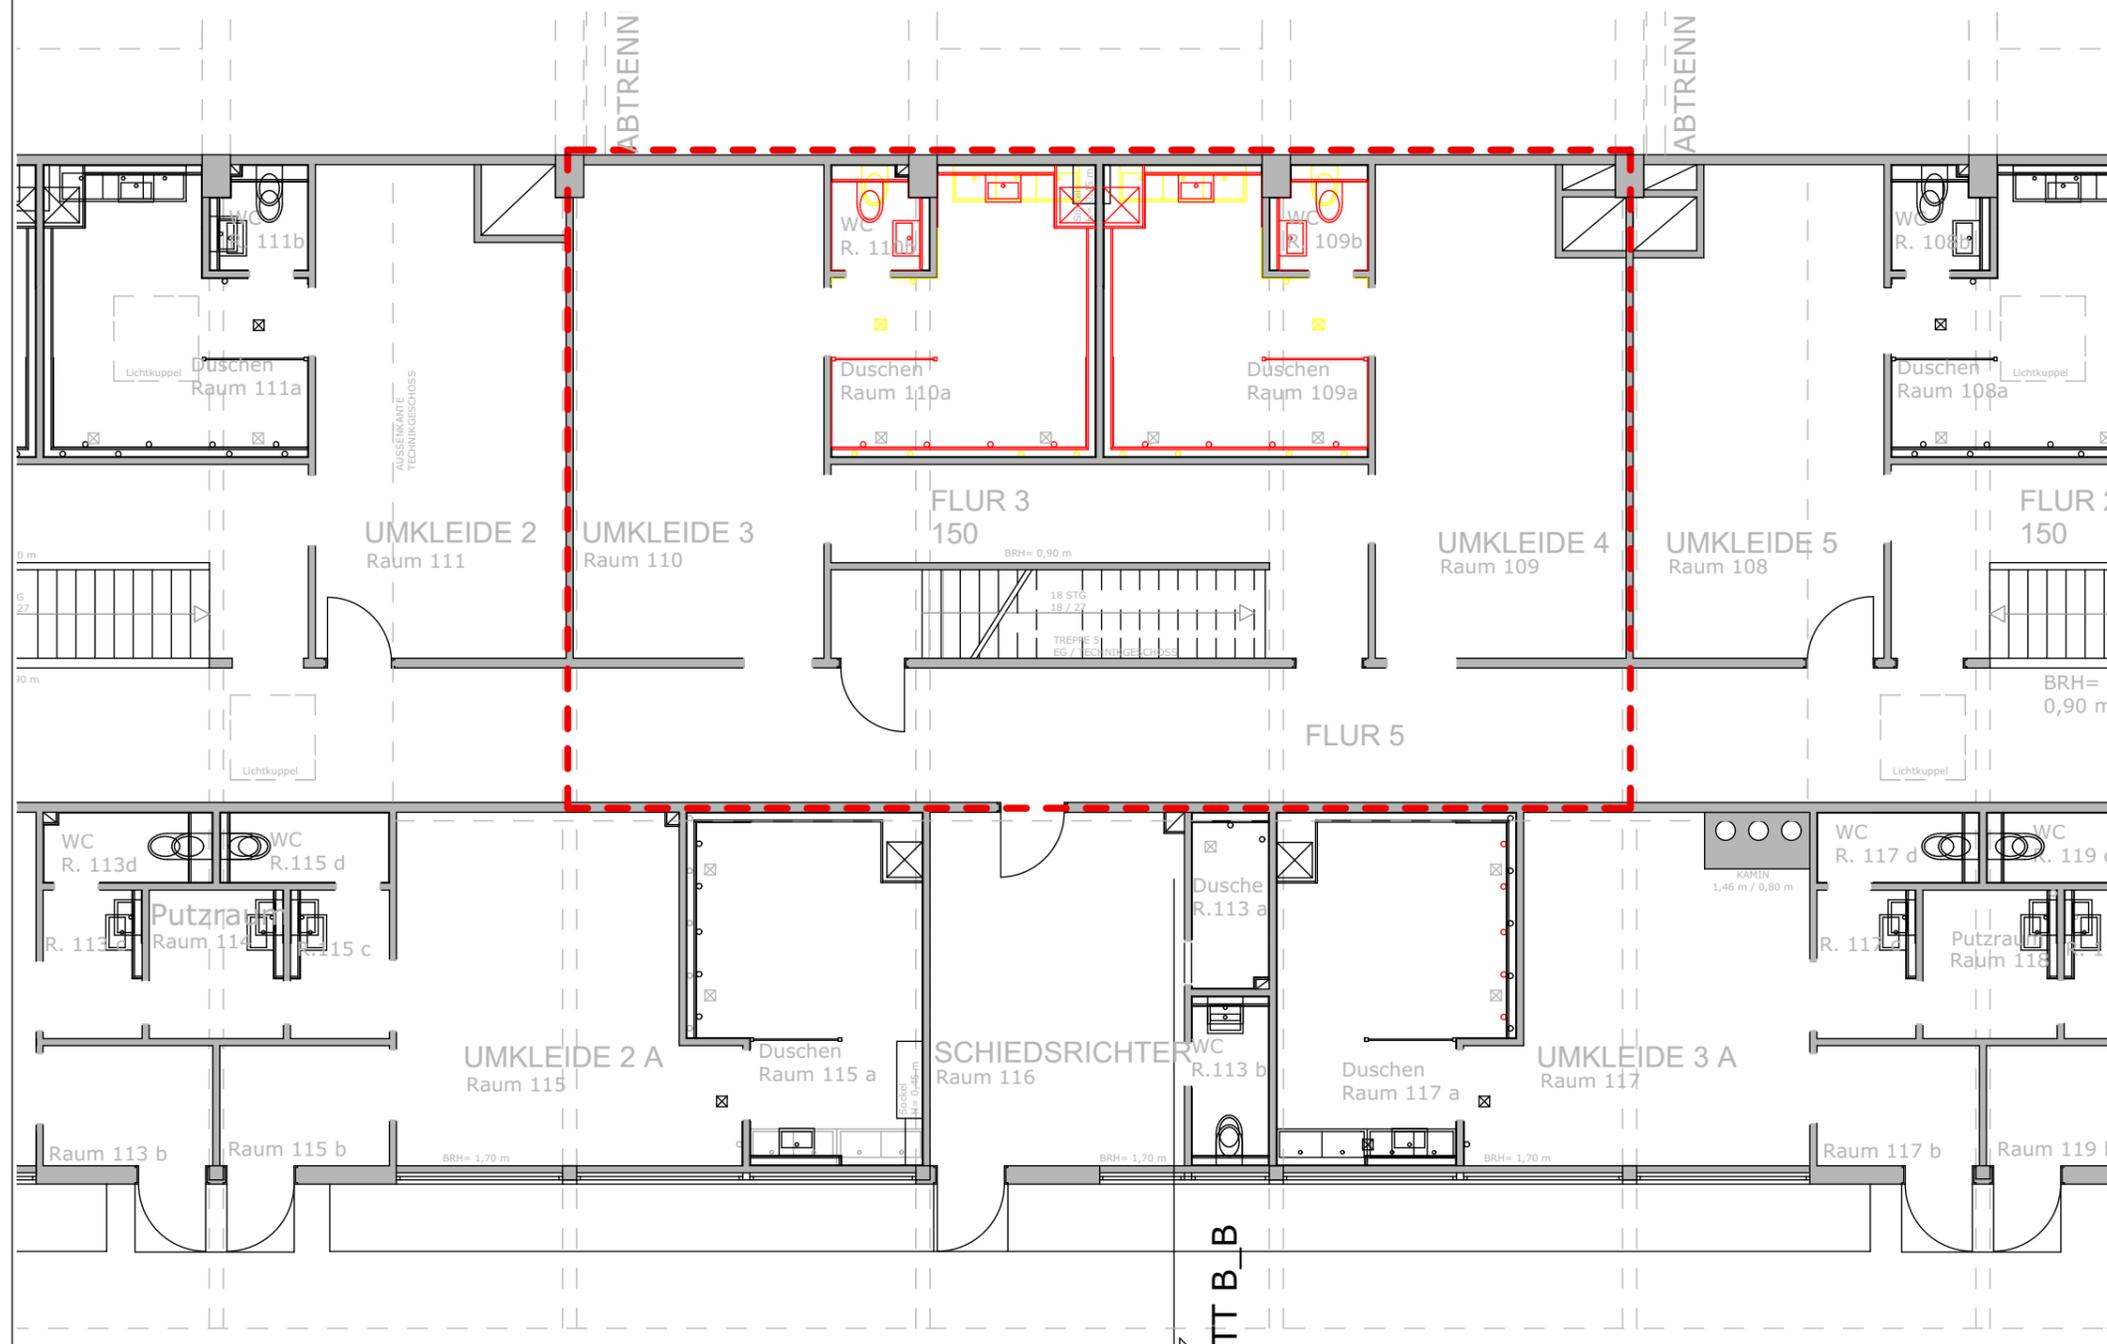


Sanierungsarbeiten Umkleiden und Sanitär

- Erneuerung sämtlicher Oberflächen.
- Sanitäranlage komplett erneuern.
- Erneuerung der Fußbodenheizung in den Duschräumen.
- Anpassen der Luftkanäle und Luftauslässe

Übersichtsplan EG

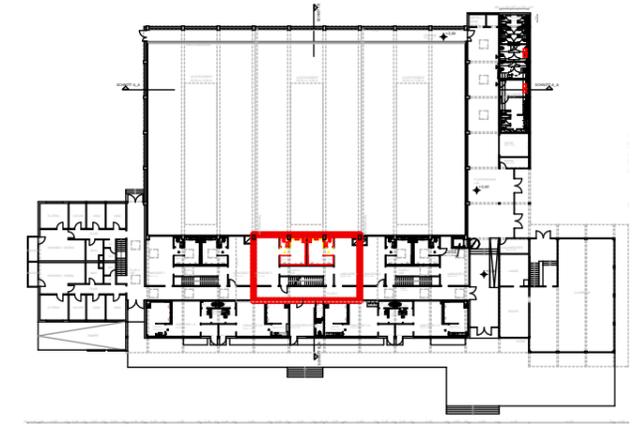

Legende
■ Neubau
■ Abbruch

Stadt Heidelberg	Gebäudemanagement
Projekt:	Sportzentrum Nord Erneuerung Haustechnik und bauliche Maßnahme Halle 1
Projektnummer:	
Bauherr:	Amt für Sport und Gesundheitsförderung vertreten durch Herrn Ersten Bürgermeister Bernd Stadel
Projektsteuerung:	GEBÄUDEMANAGEMENT Friedrich Ebert Anlage 50, 69117 Heidelberg
Planung:	Planwerk Nowoczyn Bergheimerstr. 102, 69115 Heidelberg
Datum:	09.02.216
Gez.:	mb
Bearb.:	mb
Gepr.:	
Plan:	EG: Umkleiden 3+4
Maßstab:	1: 100
Planummer:	2