


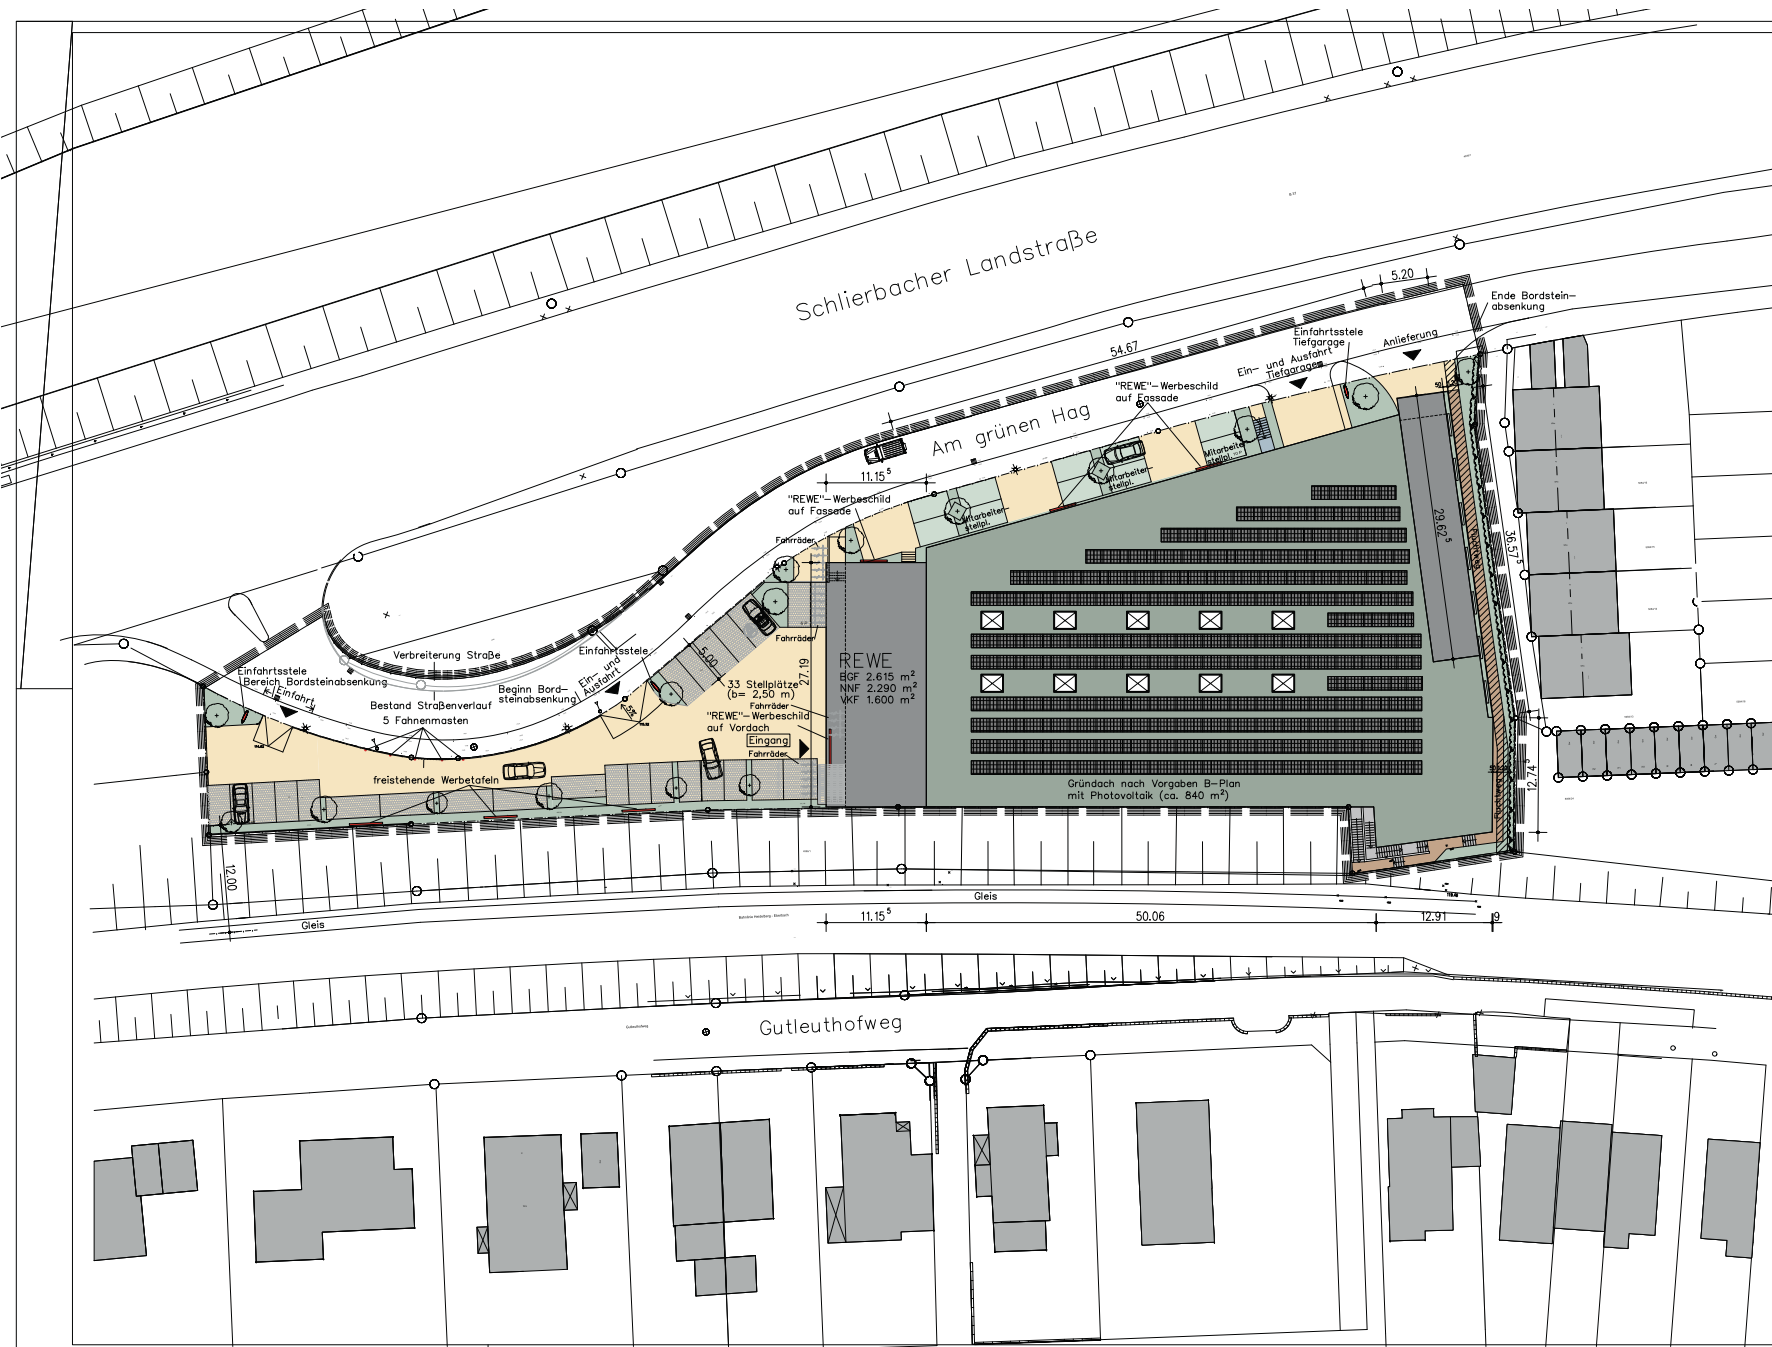

- ### Legende
- | | |
|--|---|
| | Umgrenzung Geltungsbereich |
| | Asphalt oder ungefestes Pflaster, hellgrau |
| | Pflaster anthrazit, wasserdurchlässig |
| | Rasenfugenpflaster (Fugen mit Splitt verfüllt) |
| | Fluchtweg als wassergebundene Schicht |
| | Betontreppe |
| | Stahlterrasse |
| | Gabionenwand
Höhe ca. 80 cm |
| | Begrünung
laut B-Plan |
| | Flachdach ohne Begrünung |
| | extensive Dachbegrünung,
event. mit Photovoltaikanlage |
| | Leitungsrecht |



Entwurf Vorhaben- und Erschließungsplan

PROJEKT	Neubau eines REWE- Marktes in 69118 Heidelberg-Schlierbach Am grünen Hag 2 Flurst.-Nr.: 4996
---------	---

BAUHERR Alpha Vermögensgesellschaft
ALPHA GmbH, vertreten durch die
Geschäftsführerin Julia Machmeier
69207 Sandhausen
Rudolf-Diesel-Straße 5
Tel.: 06224 - 93 86-0
Fax: 06224 - 93 86-50
info@inwo-bau.de

PLANUNG Planungsgemeinschaft
Jürgen Machmeier
Carmen Küpferling
Rudolf-Diesel-Str. 5
69207 Sandhausen
Tel.: 06224 - 93 86-0
Fax: 06224 - 93 86-50
info@inwo-bau.de

Planbezeichnung	Datum	Plan-Nr.
Lageplan mit Freianlagenplanung	18.12.2015	1
	Maßstab	gezeichnet
	1 : 250	CK

Schlierbacher Landstraße

Am grünen Hag


Entwurf Vorhaben- und Erschließungsplan


PROJEKT Neubau eines REWE-Marktes
in 69118 Heidelberg-Schlierbach
Am grünen Hag 2
Flurst.-Nr.: 4996

BAUHERR Machmeier Vermögensgesellschaft
ALPHA GmbH, vertreten durch die
Geschäftsführerin Julia Machmeier
69207 Sandhausen
Rudolf-Diesel-Str. 5
Tel.: 06224 - 93 86-0
Fax: 06224 - 93 86-50
info@nwo-bau.de

PLANUNG Planungsgemeinschaft
Jürgen Machmeier
Carmen Küpferling
Rudolf-Diesel-Str. 5
69207 Sandhausen
Tel.: 06224 - 93 86-0
Fax: 06224 - 93 86-50
info@nwo-bau.de

Planbezeichnung	Datum	Version
Grundriss Erdgeschoss	18.12.2015	3
	Modus	gezeichnet
	1:100	OK

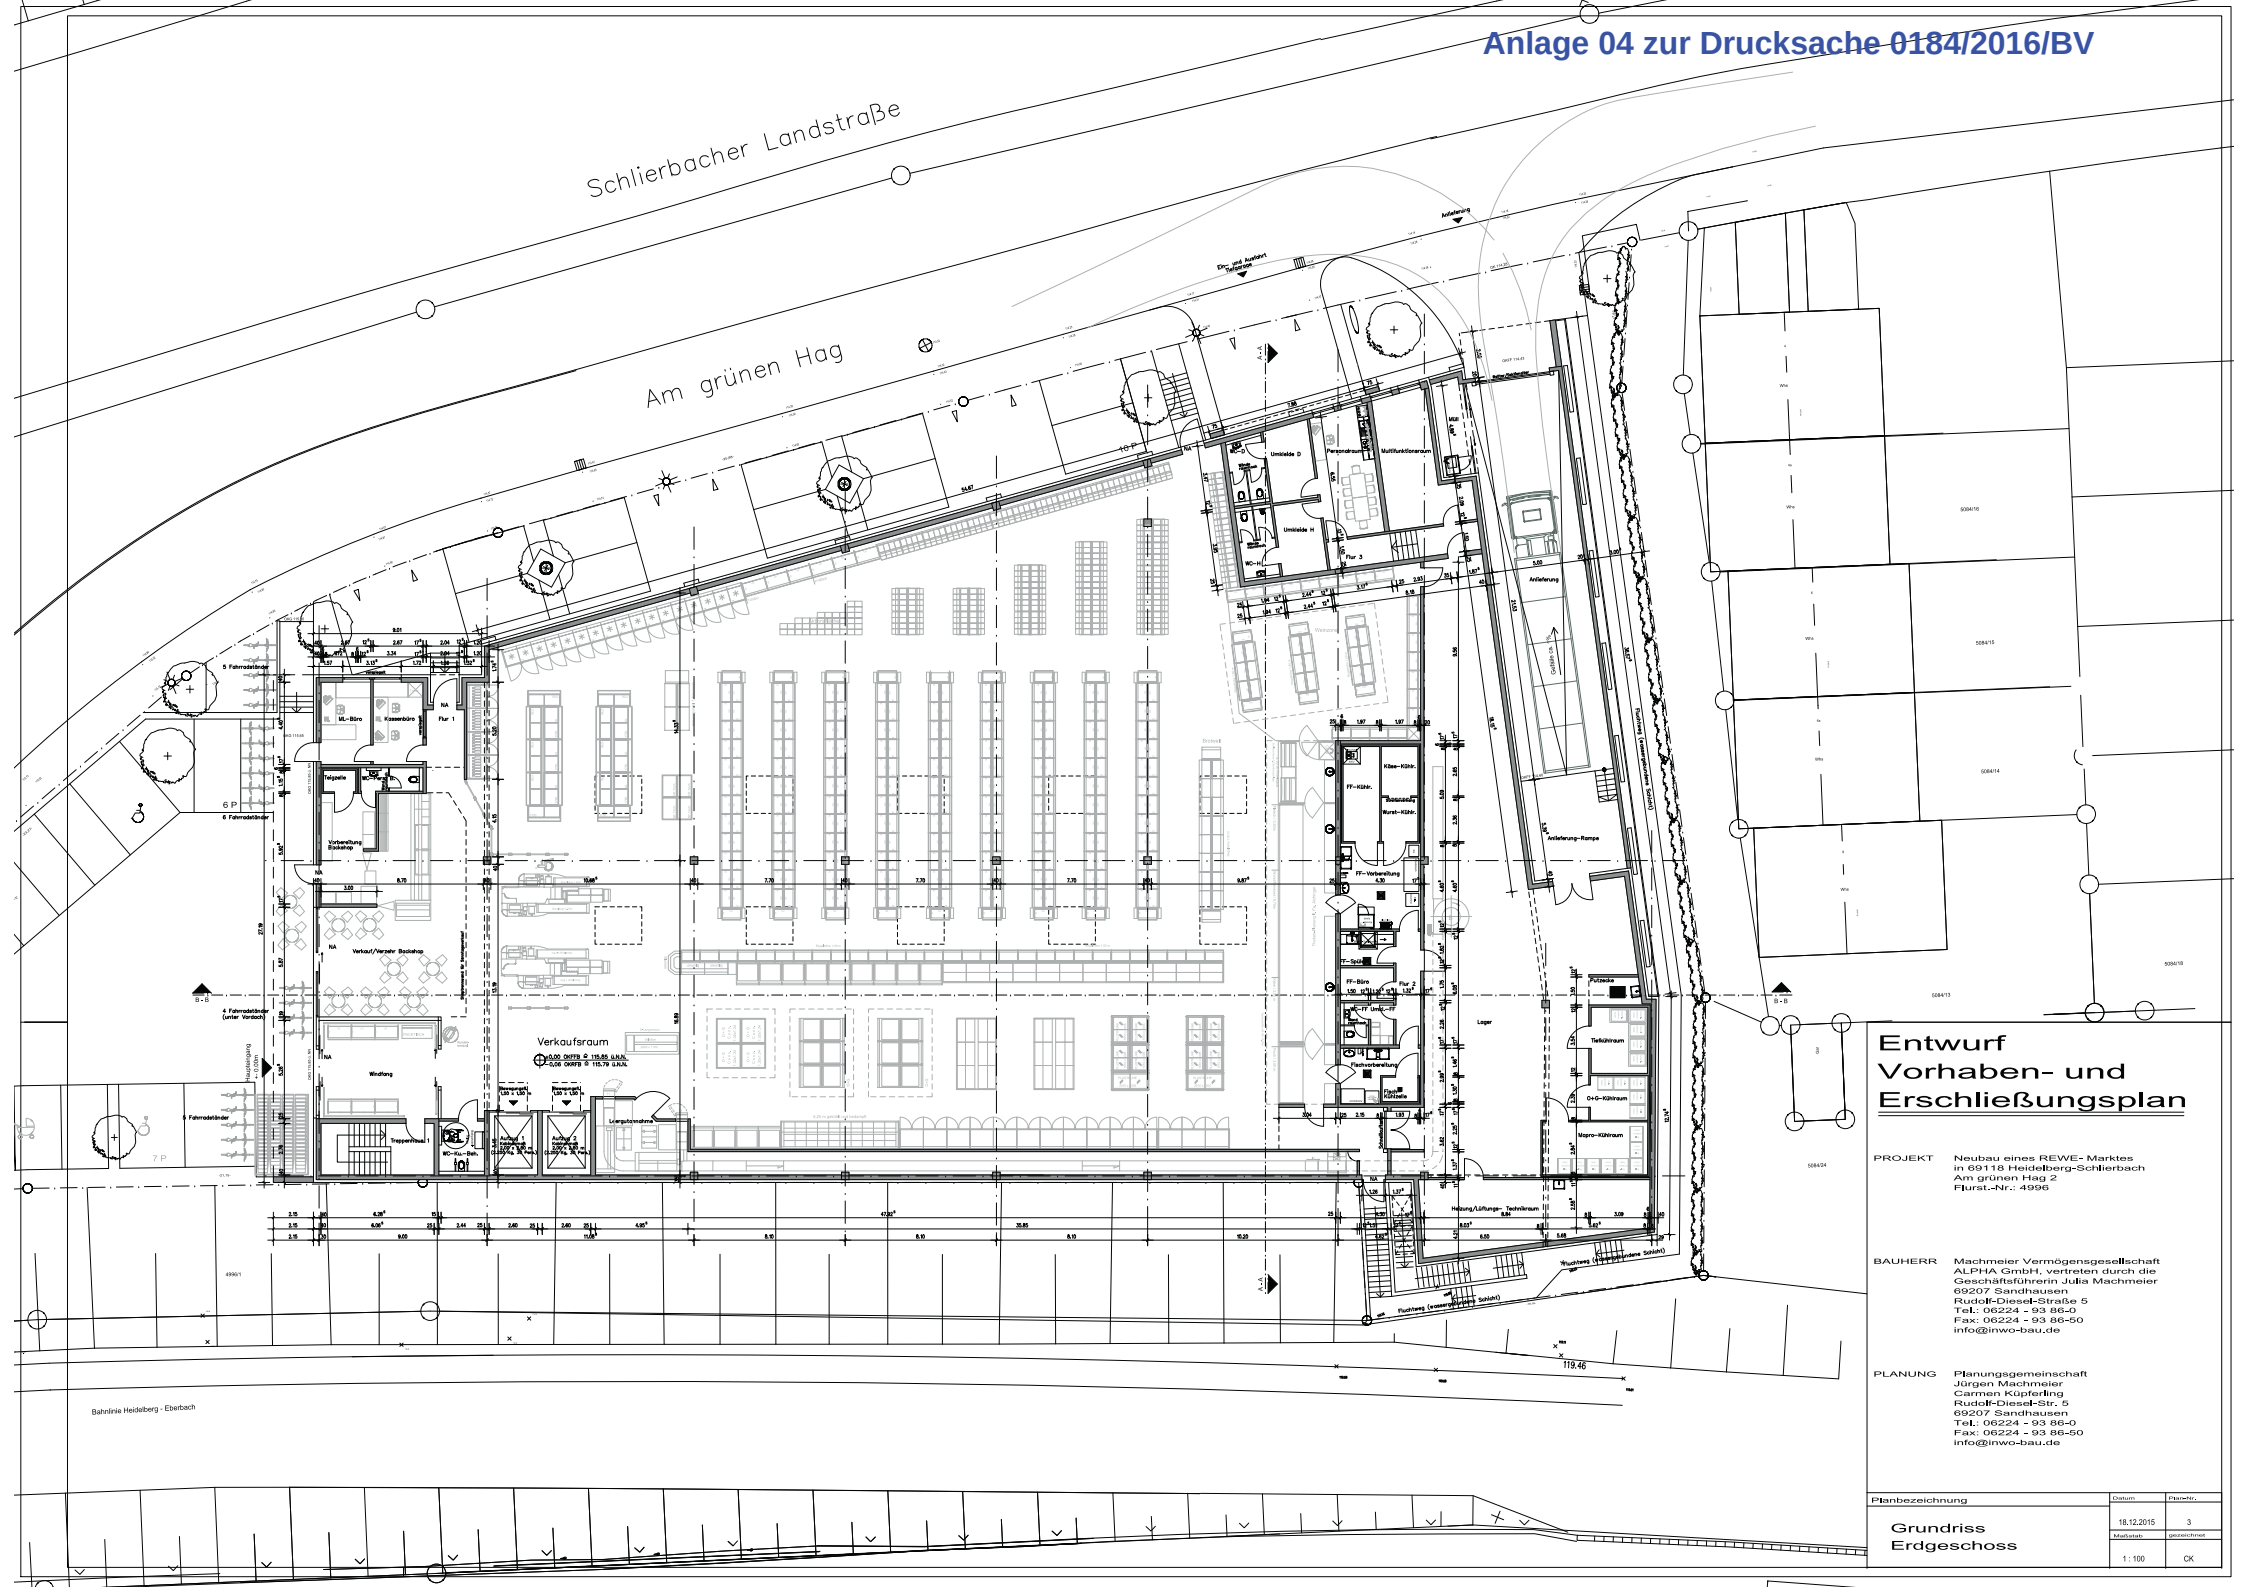

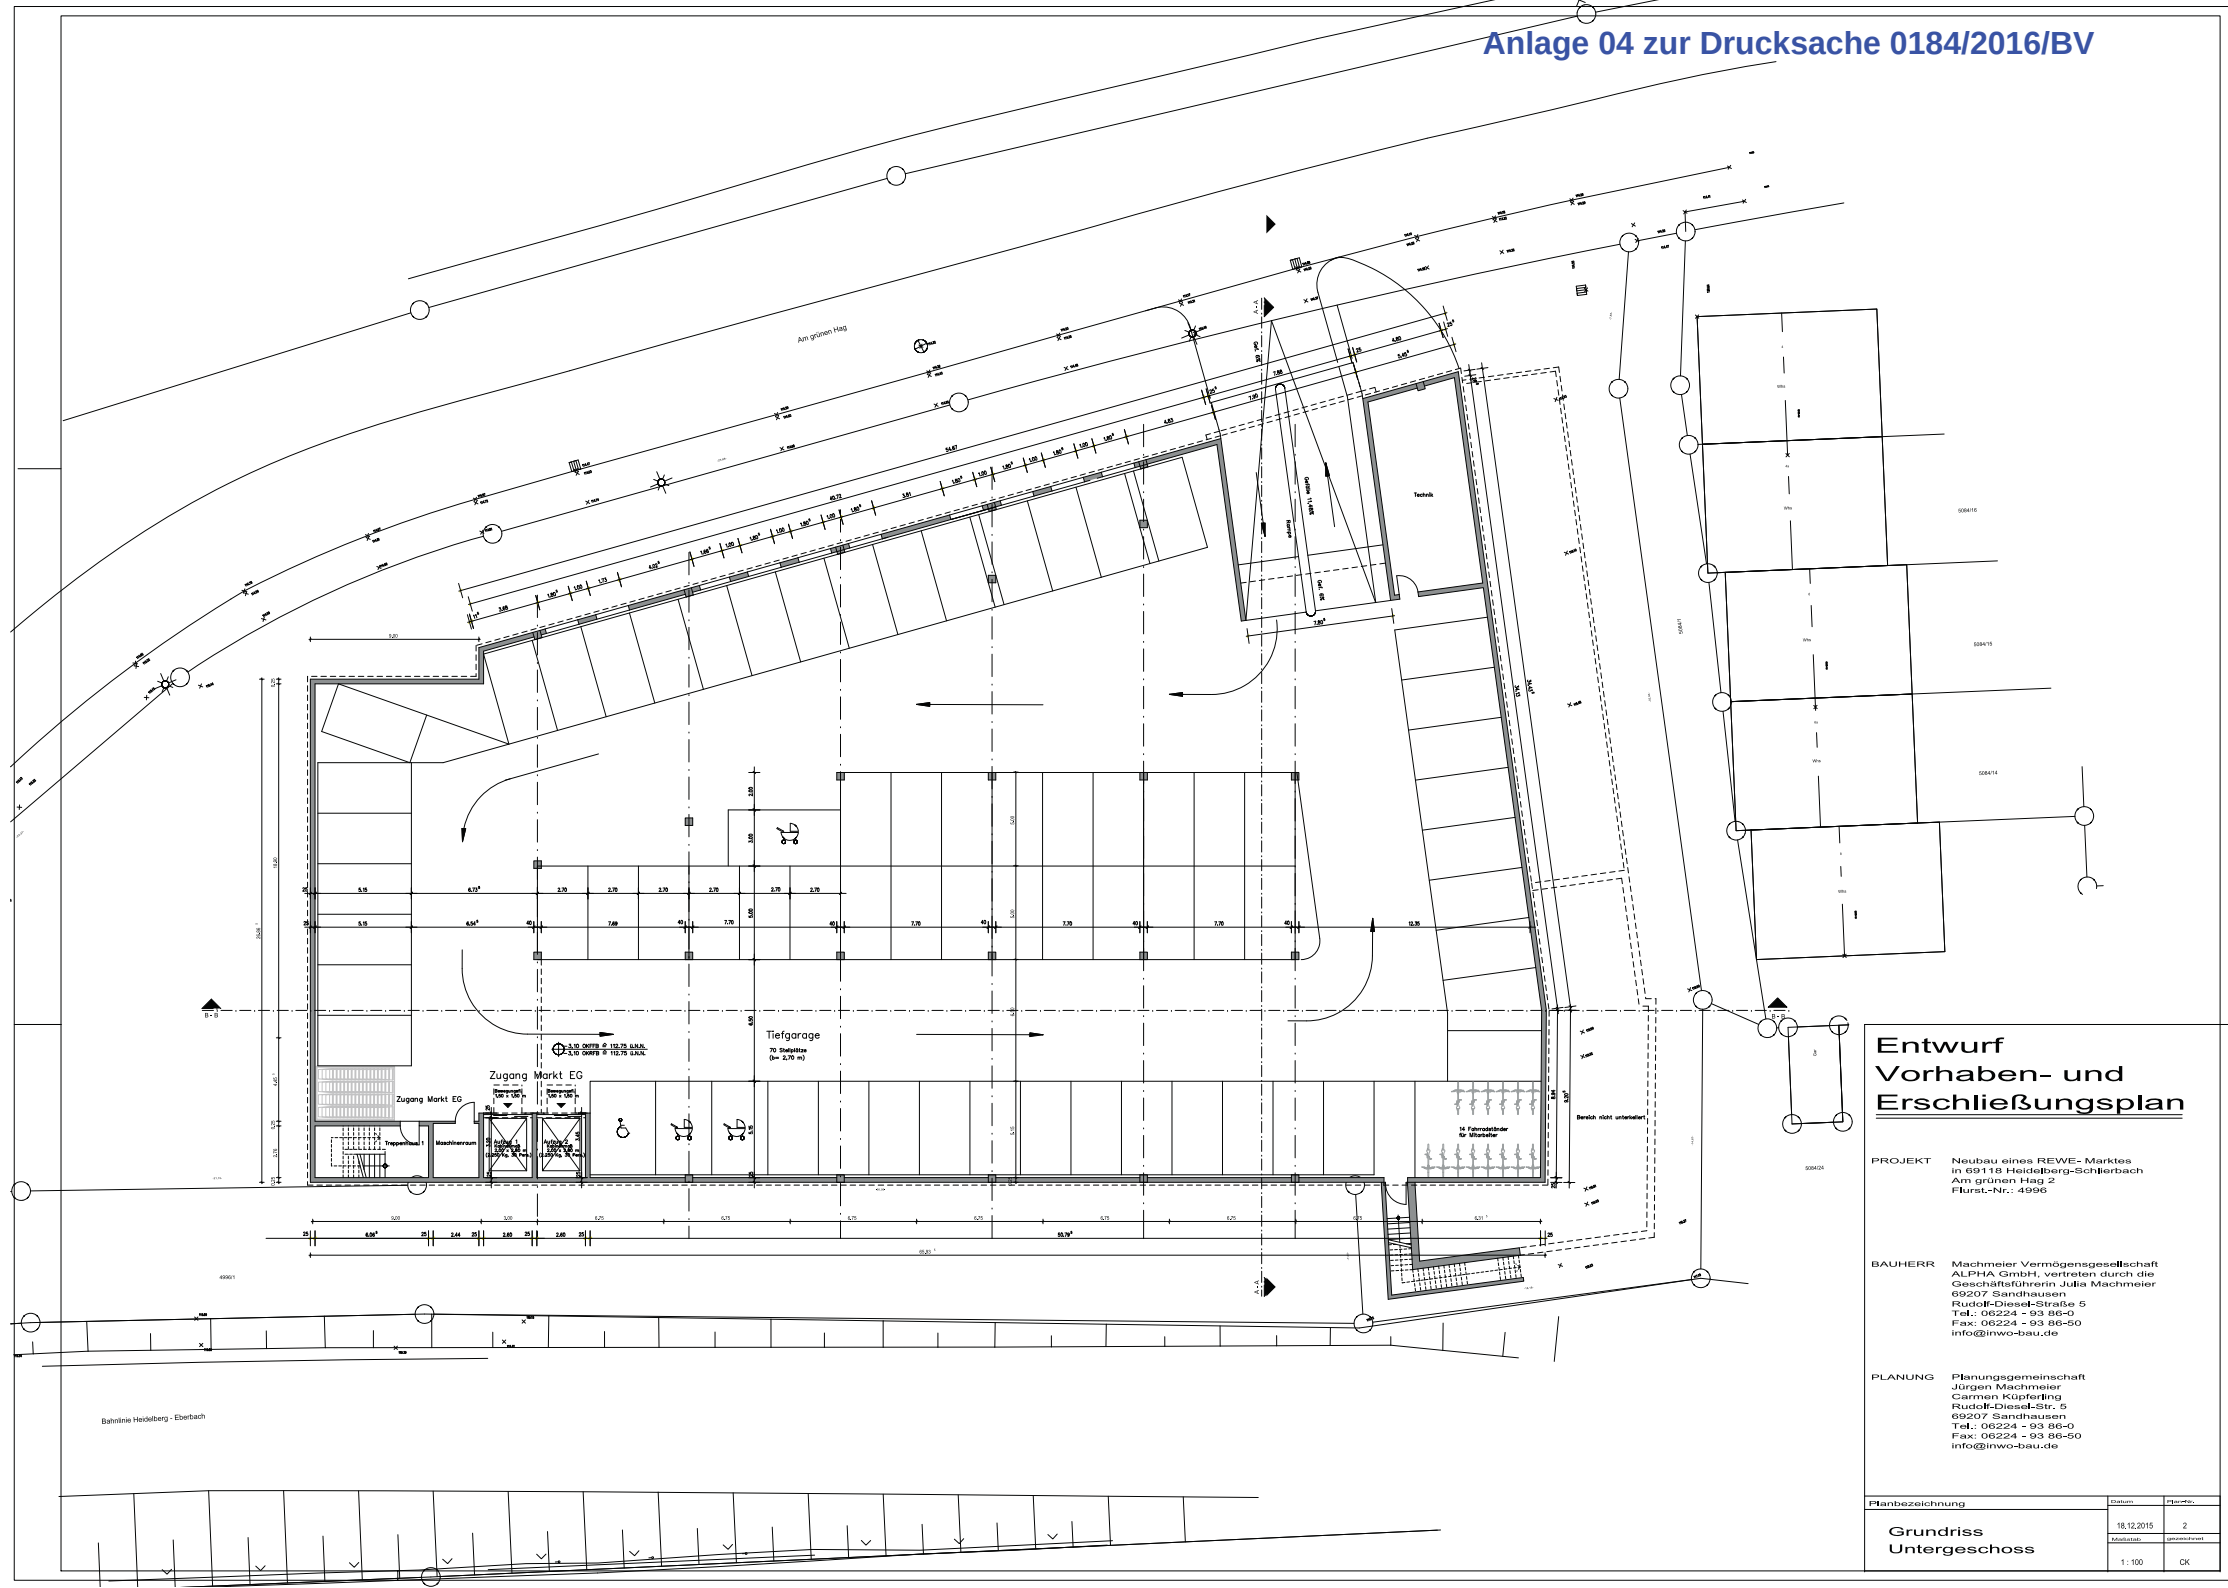



Entwurf Vorhaben- und Erschließungsplan

PROJEKT Neubau eines REWE- Marktes
in 69118 Heidelberg-Schlierbach
Am grünen Hag 2
Flurst.-Nr.: 4996

BAUHERR Machmeier Vermögensgesellschaft
ALPHA GmbH, vertreten durch die
Geschäftsführerin Julia Machmeier
69207 Sandhausen
Rudolf-Diesel-Straße 5
Tel.: 06224 - 93 86-0
Fax: 06224 - 93 86-50
info@inwo-bau.de

PLANUNG Planungsgemeinschaft
Jürgen Machmeier
Carmen Kupperling
Rudolf-Diesel-Str. 5
69207 Sandhausen
Tel.: 06224 - 93 86-0
Fax: 06224 - 93 86-50
info@inwo-bau.de

Planbezeichnung	Datum	Planst.
Grundriss Untergeschoss	18.12.2015	2
	Modifiziert	gezeichnet
	1:100	CK

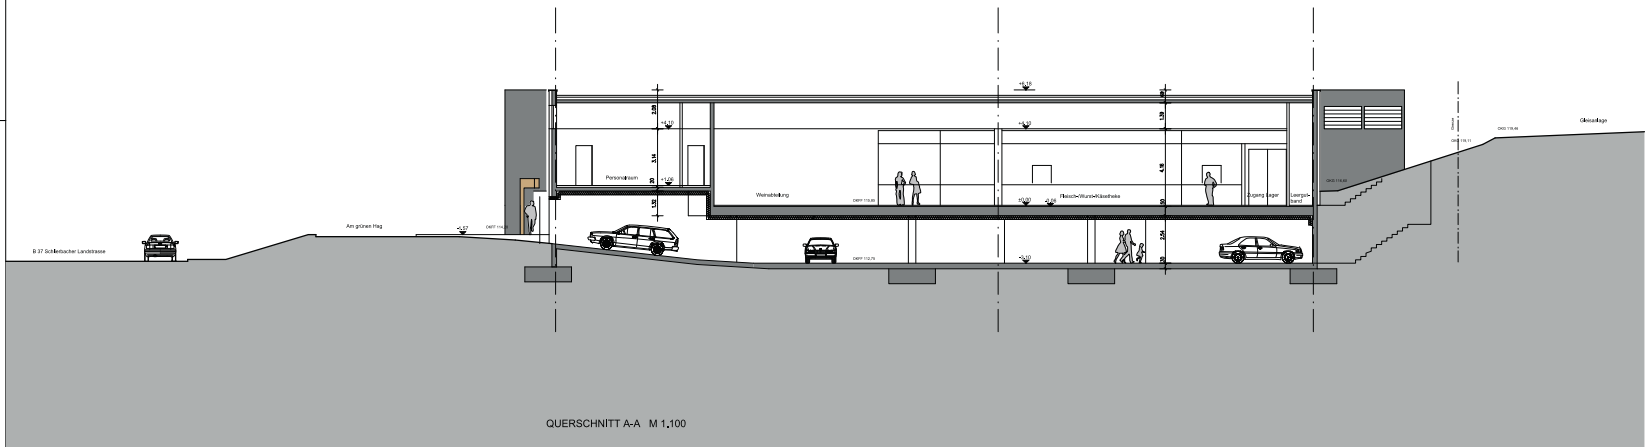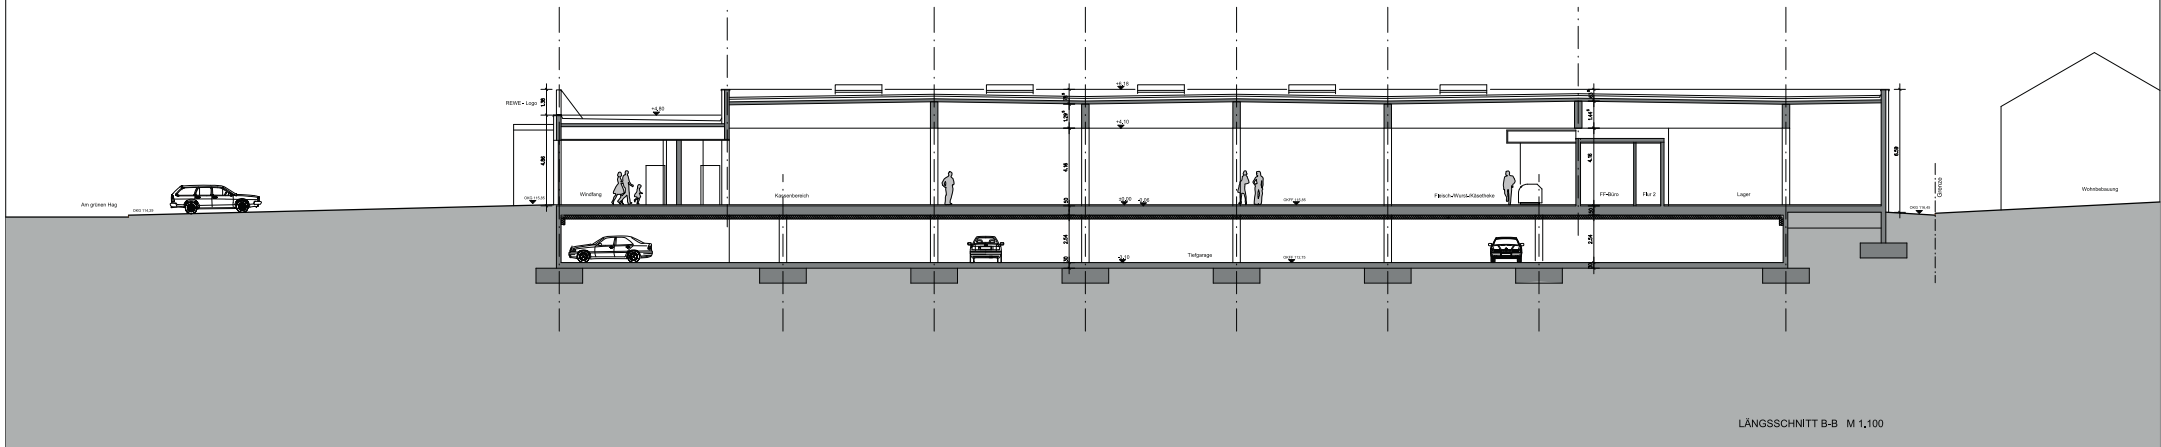


Entwurf Vorhaben- und Erschließungsplan

PROJEKT Neubau eines REWE- Marktes
in 69118 Heidelberg-Schlierbach
Am grünen Hag 2
Flurst.-Nr.: 4996

BAUHERR Machmeier Vermögensgesellschaft
ALPHA GmbH, vertreten durch die
Geschäftsführerin Julia Machmeier
69207 Sandhausen
Rudolf-Diesel-Straße 5
Tel.: 06224 - 93 86-0
Fax: 06224 - 93 86-50
info@inwo-bau.de

PLANUNG Planungsgemeinschaft
Jürgen Machmeier
Carmen Kieferling
Rudolf-Diesel-Str. 5
69207 Sandhausen
Tel.: 06224 - 93 86-0
Fax: 06224 - 93 86-50
info@inwo-bau.de

Planbezeichnung	Datum		Planenr.	
	18.12.2015	4	gezeichnet	CK
Schnitte		1:100	CK	

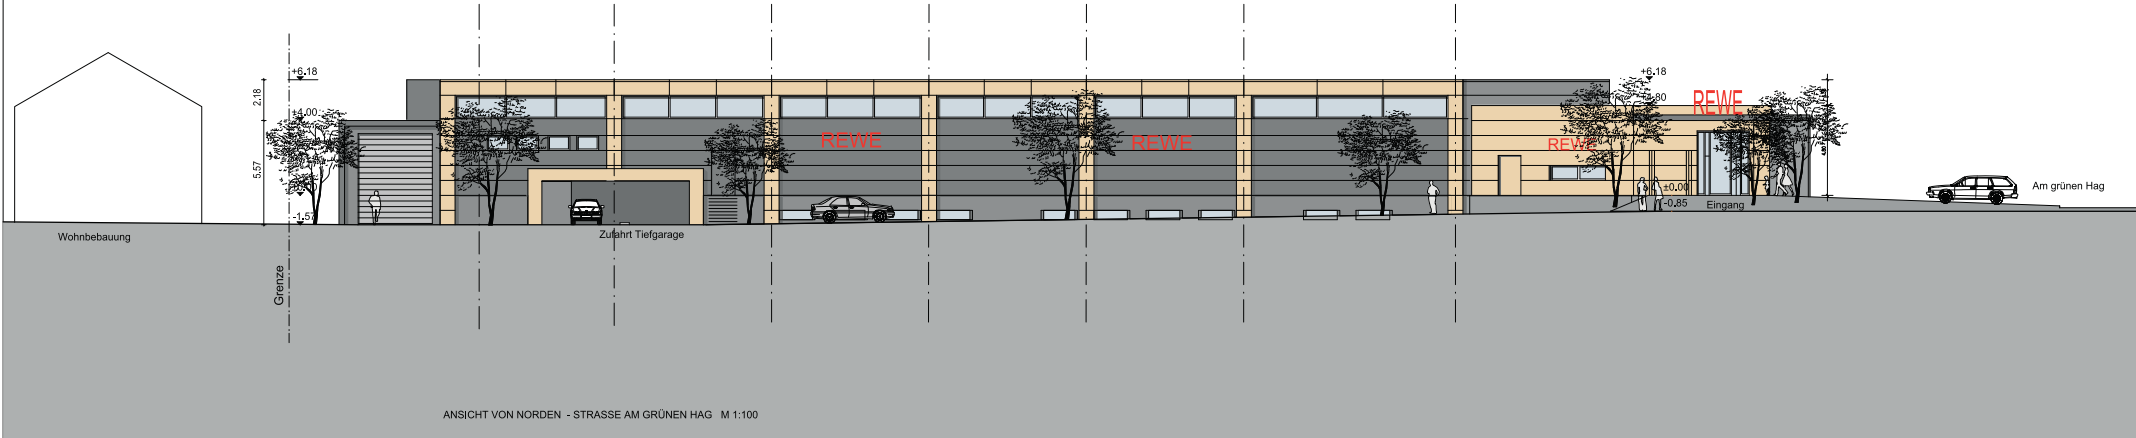



Entwurf Vorhaben- und Erschließungsplan

PROJEKT Neubau eines REWE- Marktes
in 69118 Heidelberg-Schlernbach
Am grünen Hag 2
Flurst.-Nr.: 4996

BAUHERR Machmeier Vermögensgesellschaft
ALPHA GmbH, vertreten durch die
Geschäftsführern Julia Machmeier
69207 Sandhausen
Rudolf-Diesel-Strasse 5
Tel.: 06224 - 93 86-0
Fax: 06224 - 93 86-50
info@inwo-bau.de

PLANUNG Planungsgemeinschaft
Jürgen Machmeier
Carmen Kuppferling
Rudolf-Diesel-Str. 5
69207 Sandhausen
Tel.: 06224 - 93 86-0
Fax: 06224 - 93 86-50
info@inwo-bau.de

Planbezeichnung	Datum	Version
Ansichten West und Nord	18.12.2015	5
	Erstellt von	projektorient
	1:100	CK

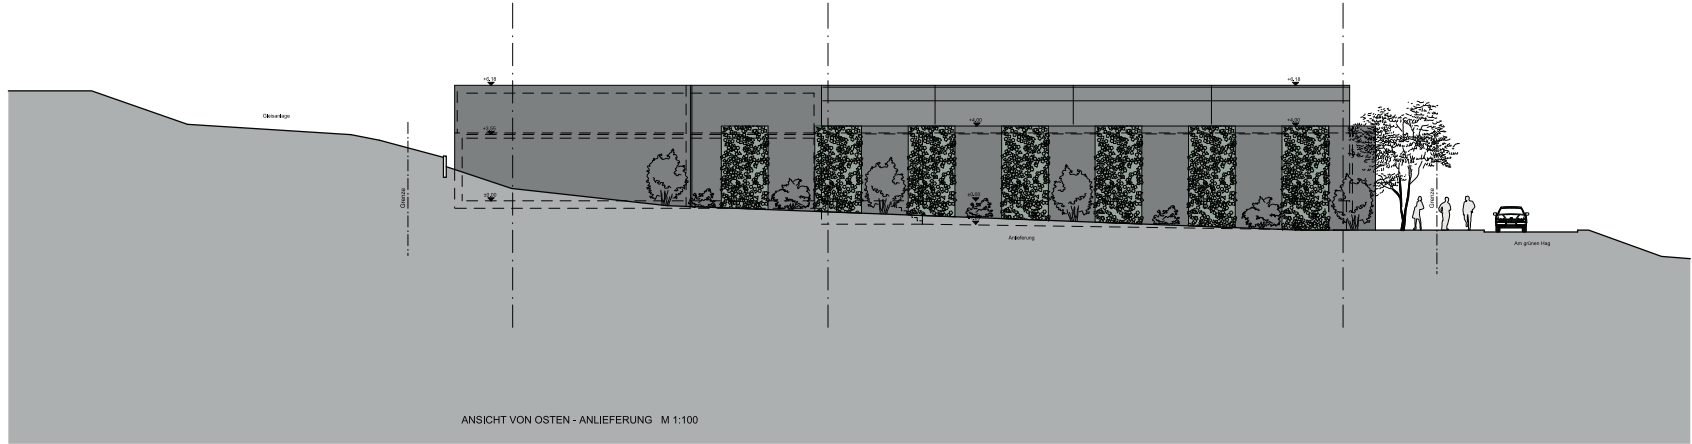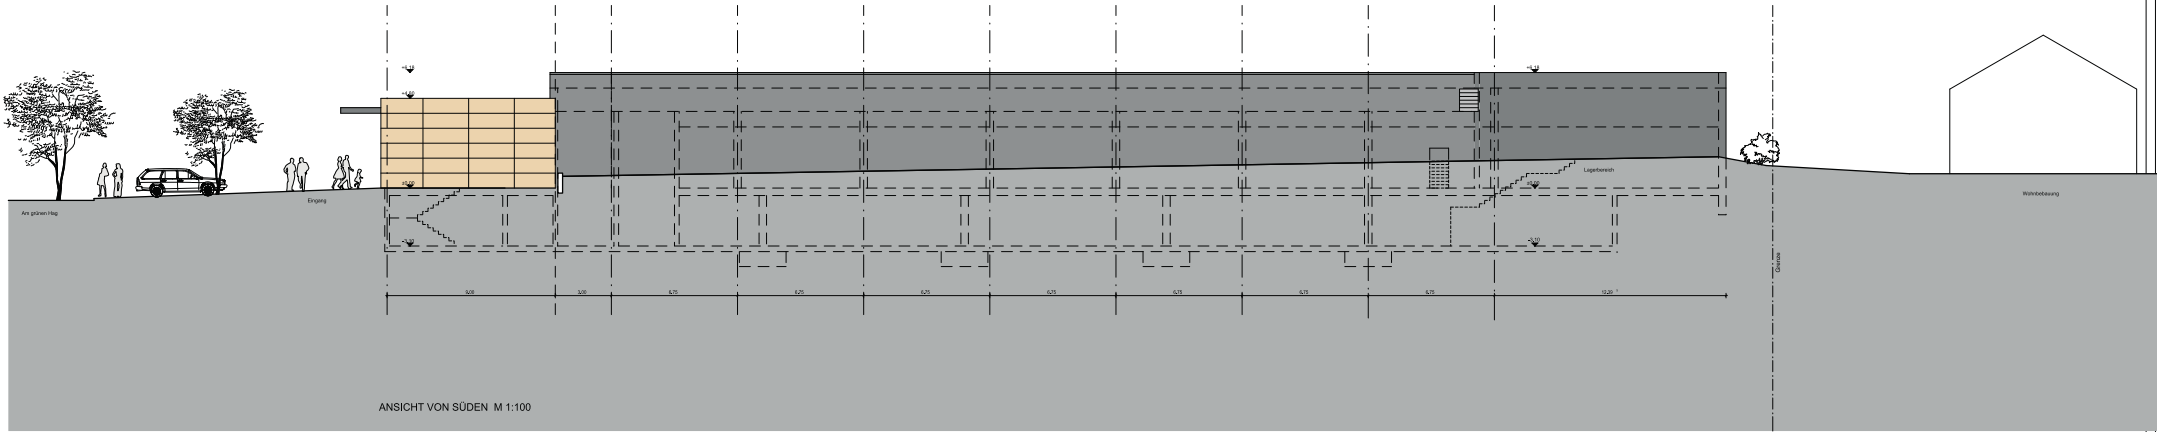


Entwurf Vorhaben- und Erschließungsplan

PROJEKT Neubau eines REWE- Marktes
in 69118 Heidelberg-Schlierbach
Am grünen Hag 2
Flurst.-Nr.: 4996

BAUHERR Machmeier Vermögensgesellschaft
ALPHA GmbH, vertreten durch die
Geschäftsführerin Julia Machmeier
69207 Sandhausen
Rudolf-Diesel-Strasse 5
Tel.: 06224 - 93 86-0
Fax: 06224 - 93 86-50
info@inwo-bau.de

PLANUNG Planungsgemeinschaft
Jürgen Machmeier
Carmen Küpferling
Rudolf-Diesel-Str. 5
69207 Sandhausen
Tel.: 06224 - 93 86-0
Fax: 06224 - 93 86-50
info@inwo-bau.de

Planbezeichnung	Datum	Planstuf.
Ansichten Ost und Süd	18.12.2015	6
	Maßstab:	gezeichnet
	1:100	CK

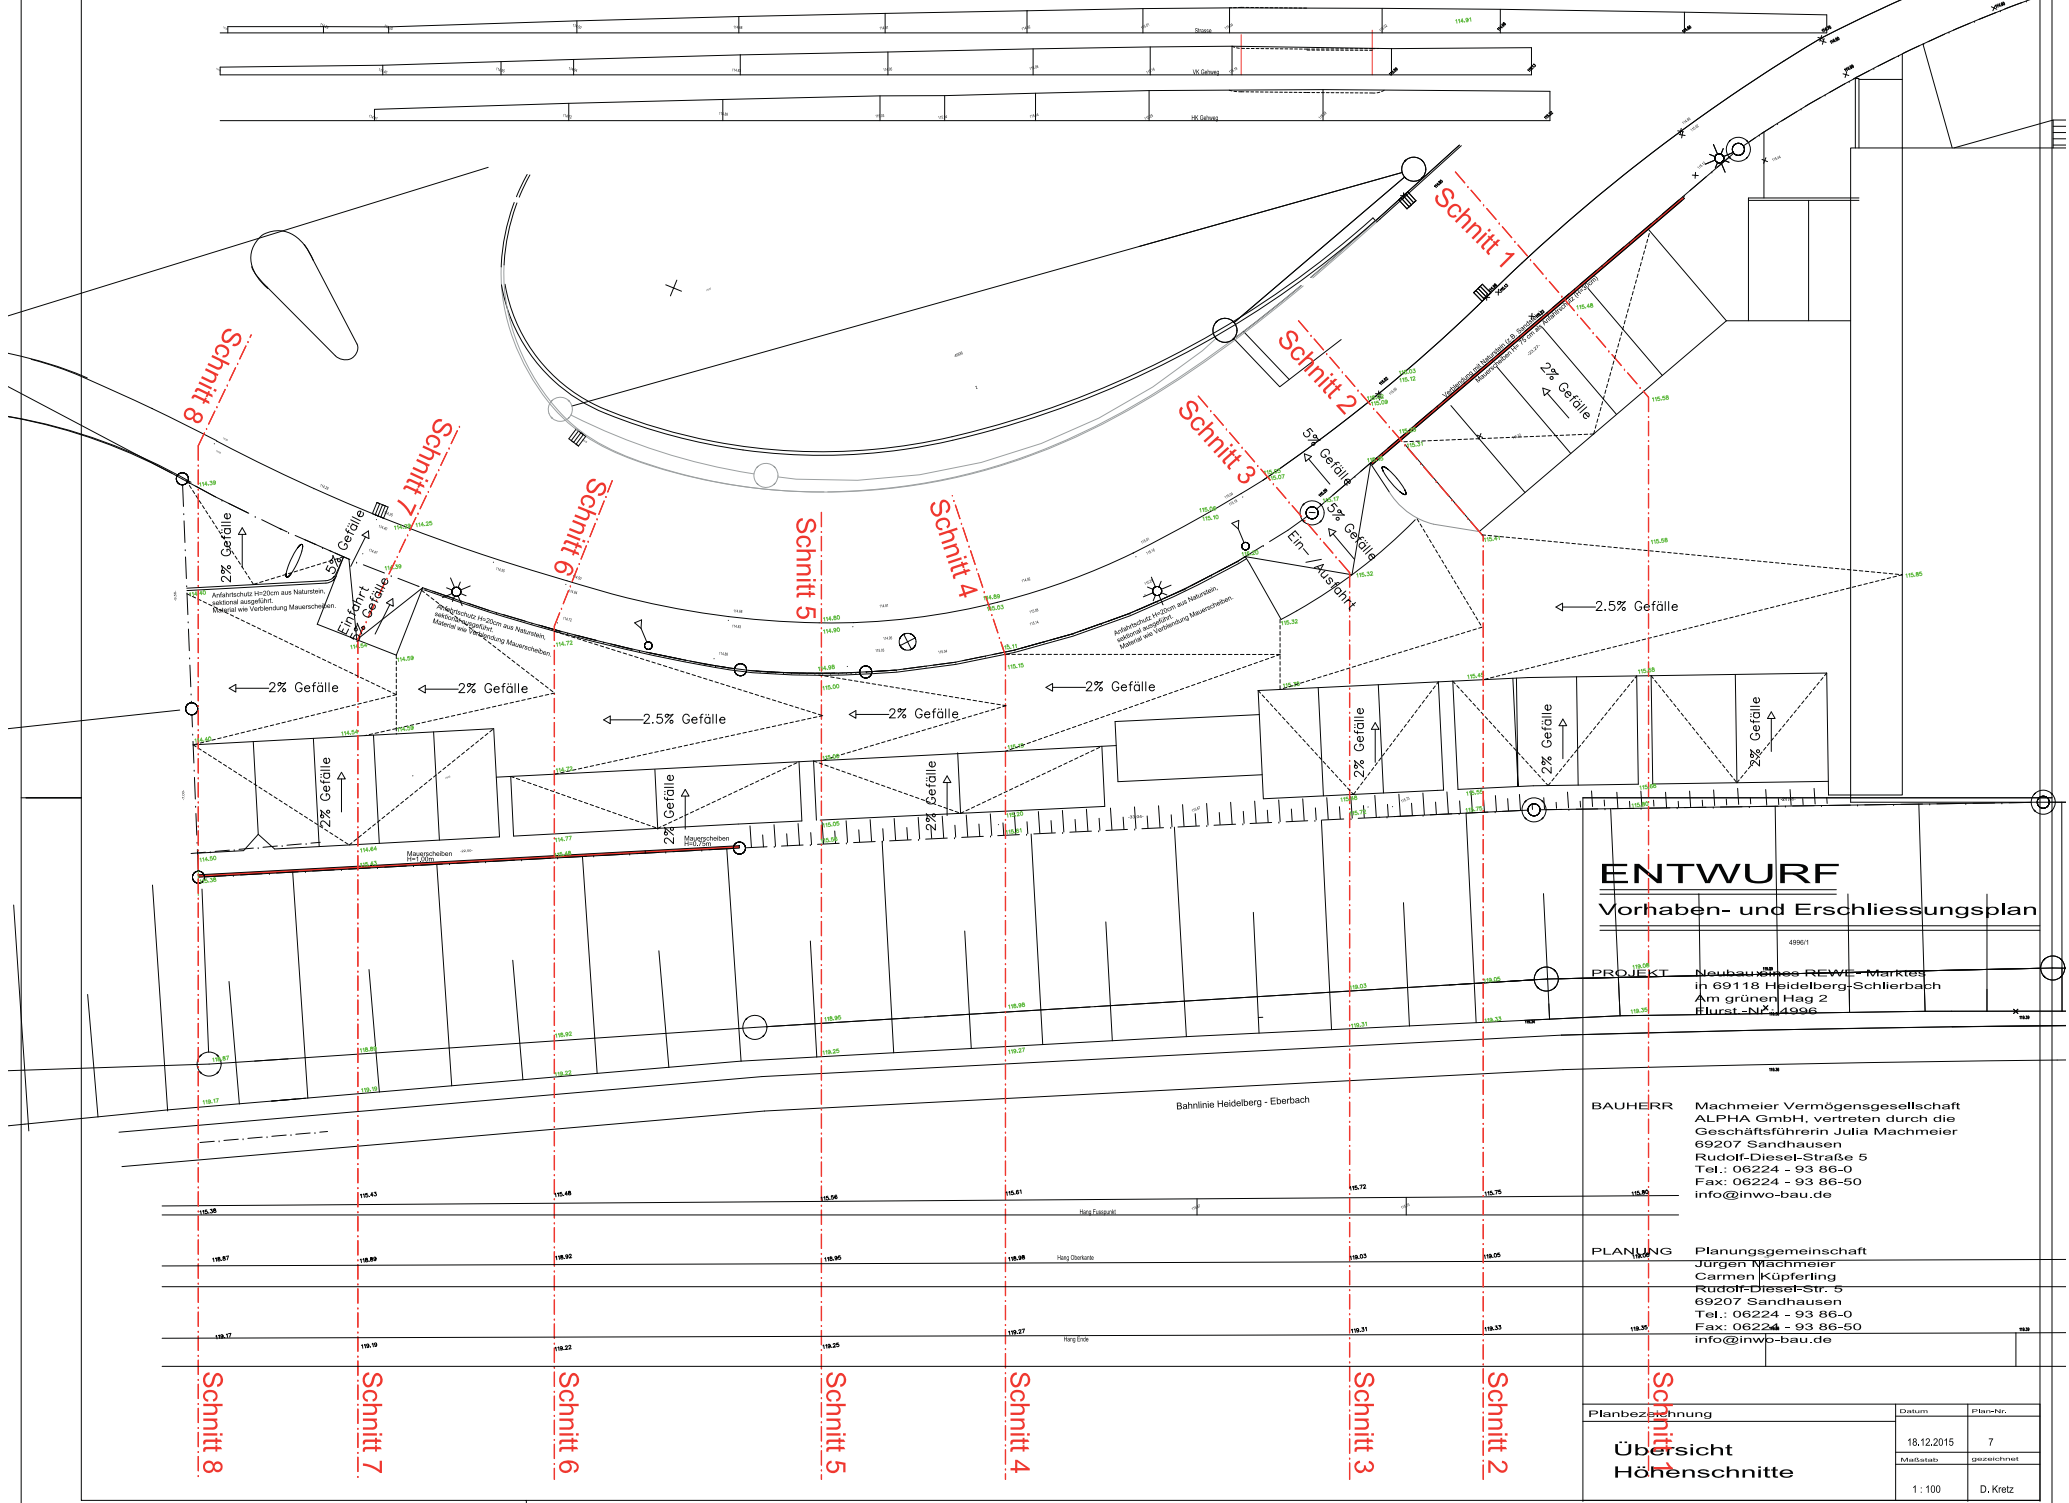


ENTWURF Vorhaben- und Erschließungsplan

PROJEKT 49001
Neubau eines REWE Marktes
in 69119 Heidelberg-Schlierbach
Am grünen Hag 2
Flurst.-Nr. 4996

BAUHERR
Machmeier Vermögensgesellschaft
ALPHA GmbH, vertreten durch die
Geschäftsführerin Julia Machmeier
69207 Sandhausen
Rudolf-Diesel-Straße 5
Tel.: 06224 - 93 86-0
Fax: 06224 - 93 86-50
info@inwo-bau.de

PLANUNG
Planungsgemeinschaft
Jürgen Machmeier
Carmen Küpferling
Rudolf-Diesel-Str. 5
69207 Sandhausen
Tel.: 06224 - 93 86-0
Fax: 06224 - 93 86-50
info@inwo-bau.de

Planbezeichnung	Datum	Plan-Nr.
Übersicht Höhenschnitte	18.12.2015	7
	Maßstab	gezeichnet
	1:100	D. Kretz

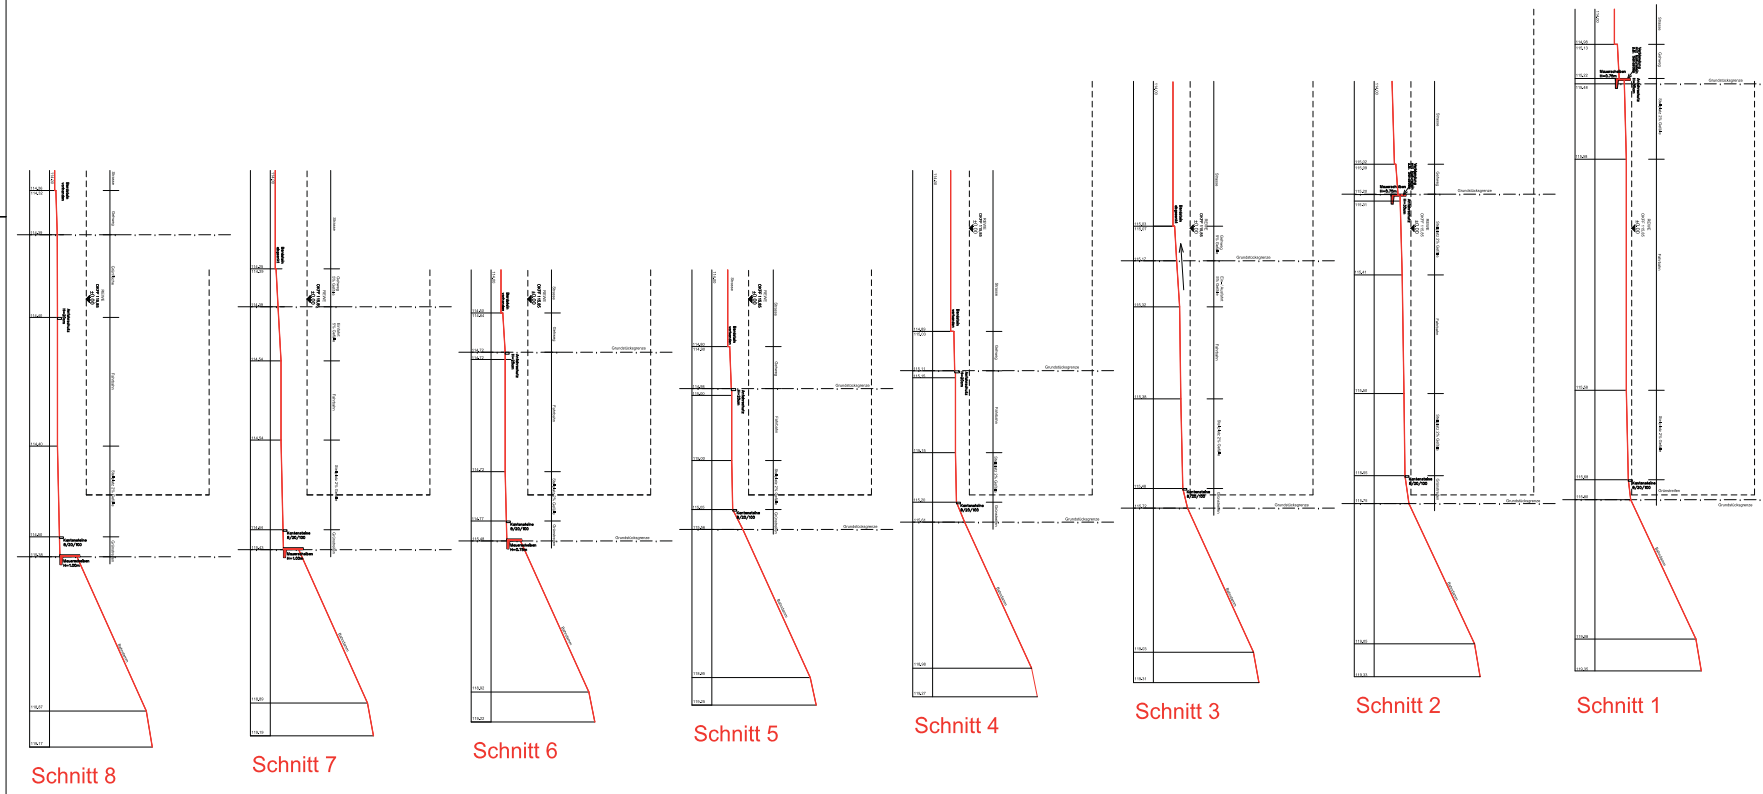

ENTWURF

Vorhaben- und Erschließungsplan

PROJEKT Neubau eines REWE- Marktes
in 69118 Heidelberg-Schlierbach
Am grünen Hag 2
Flurst.-Nr.: 4995

BAUHERR Machmeier Vermögensgesellschaft
ALPHA GmbH, vertreten durch die
Geschäftsführerin Julia Machmeier
69207 Sandhausen
Rudolf-Diesel-Straße 5
Tel.: 06224 - 93 86-0
Fax: 06224 - 93 86-50
info@inwo-bau.de

PLANUNG Planungsgemeinschaft
Jürgen Machmeier
Carmen Küpferling
Rudolf-Diesel-Str. 5
69207 Sandhausen
Tel.: 06224 - 93 86-0
Fax: 06224 - 93 86-50
info@inwo-bau.de

Planbezeichnung	Datum	Prüfung
Höhenschnitte	18.12.2015	8
	Modifikation	Genehmigung
	1:100	D. Kretz