
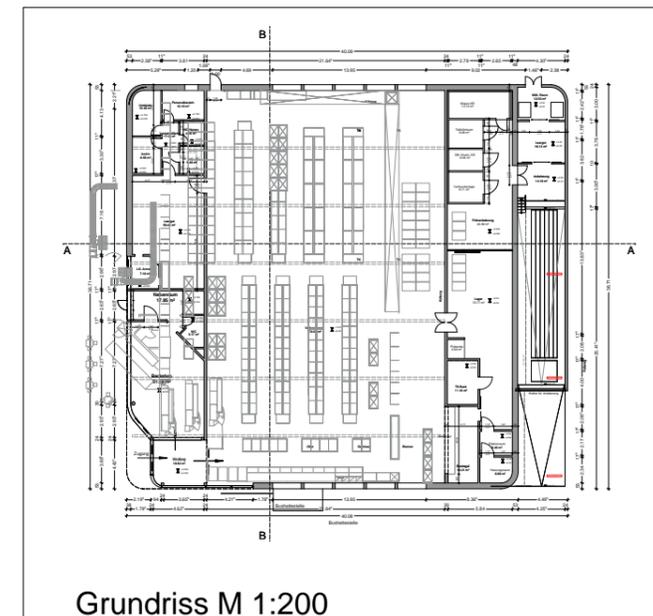



Vorhaben- und Erschließungsplan 1/4 Hochbau

Pfaffengrund
"Nahversorgungsmarkt Kranichweg"

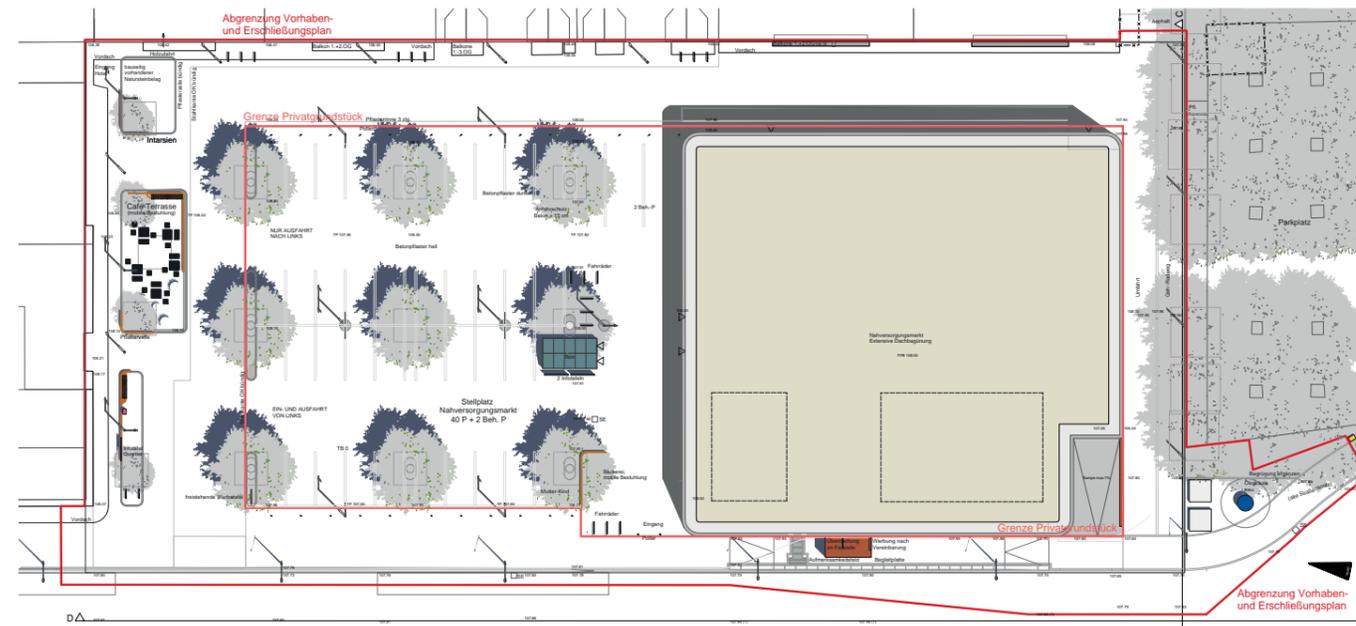


Lageplan M 1:200

Grundriss M 1:200

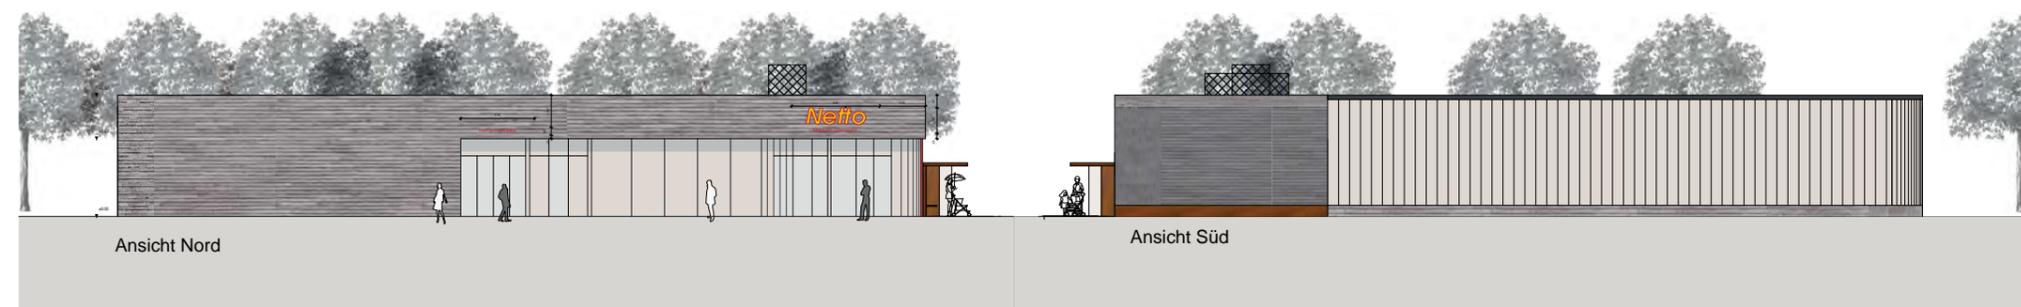

Ansichten M 1:100

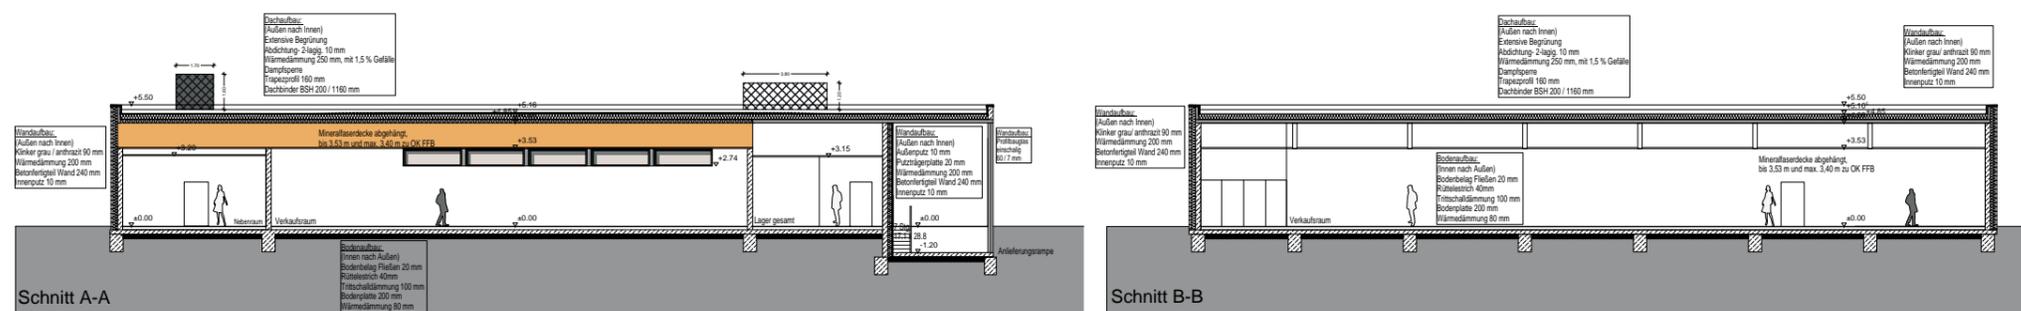


Schnitt A-A
Schnitte M 1:100


Schnitt B-B

**Vorhaben- und Erschließungsplan
Plan 2/4 Erschließung, Lageplan und Schnitte**


**Pfaffengrund
"Nahversorgungsmarkt Kranichweg"**

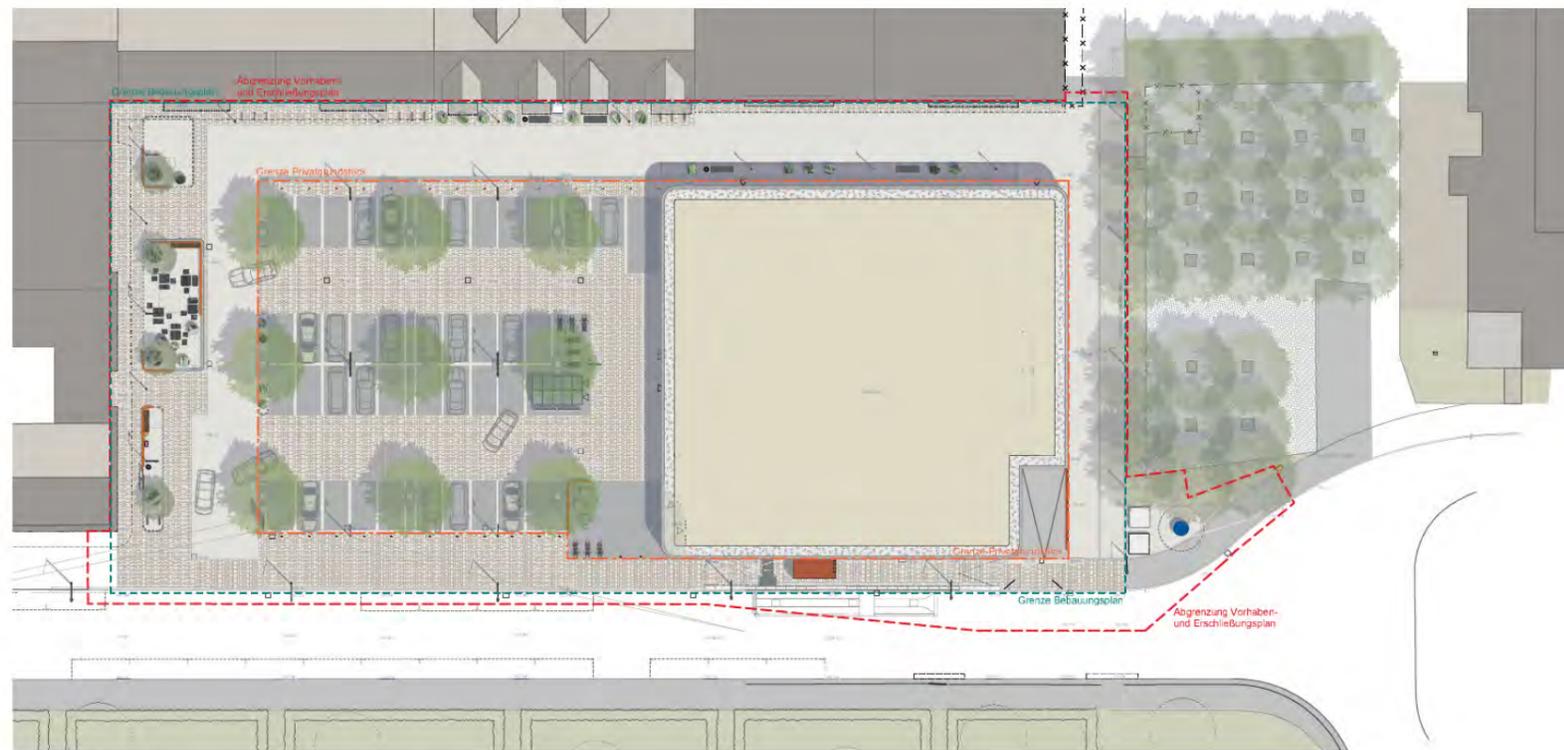

Lageplan M 1:200

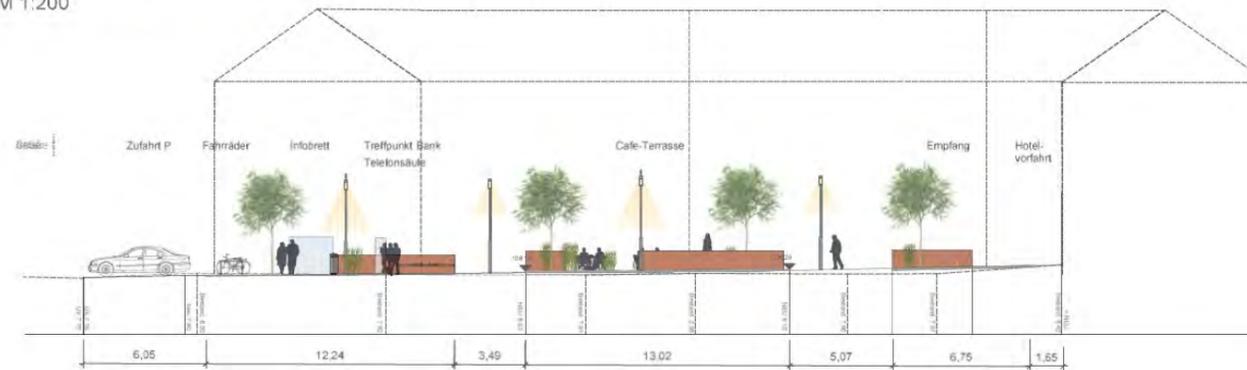


Schnitt A M 1:100

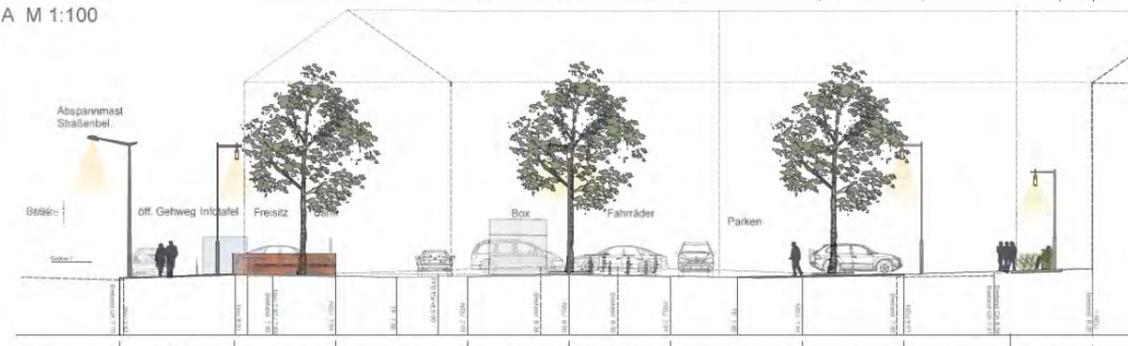


Schnitt B M 1:100

**Vorhaben- und Erschließungsplan
Plan 3/4 Erschließung, Details**

**Pfaffengrund
"Nahversorgungsmarkt Kranichweg"**

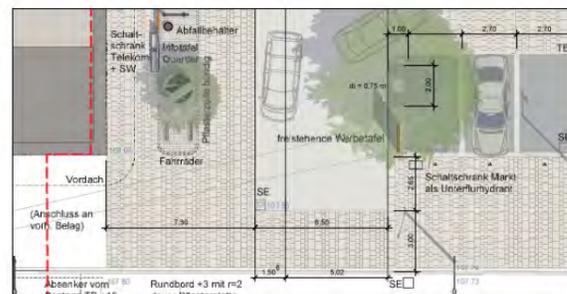

Zufahrtsbereich

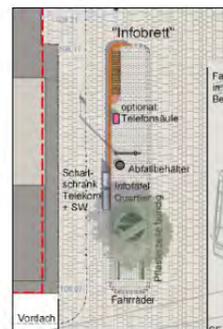


"Infobrett"



Cafe-Terrasse



Vorfahrt Hotel

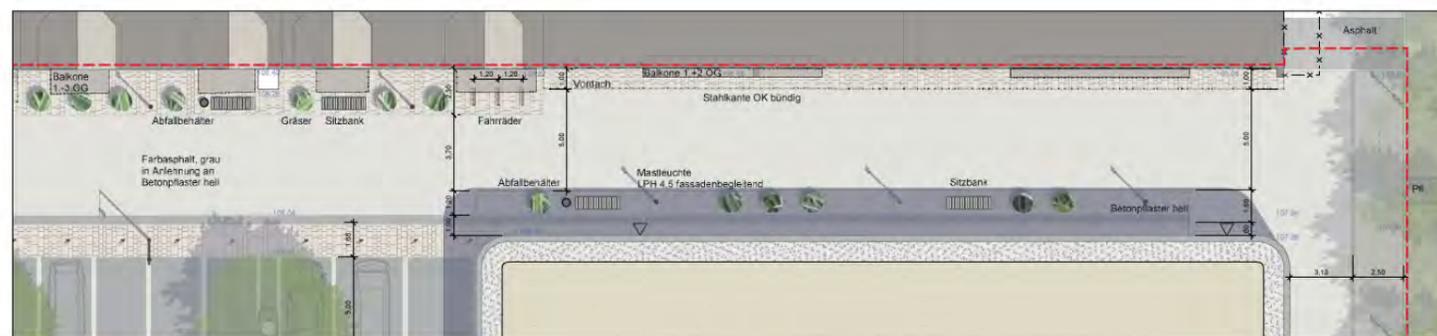

Gräser und Sitzbänke


Details M 1:100



Wochenmarkt - 2 Aufstellvarianten
5 Marktstände entsprechend Bezirksamtsangaben




Eingang Markt und Wochenmarkt

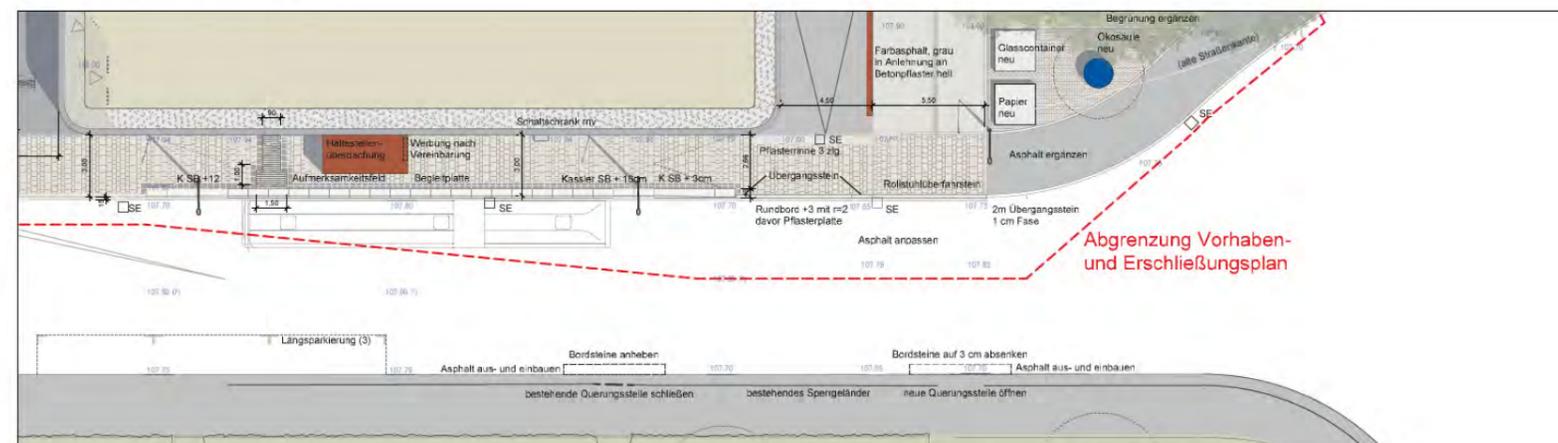

Bushaltestelle


Querungsteile Anlieferung, Recycling

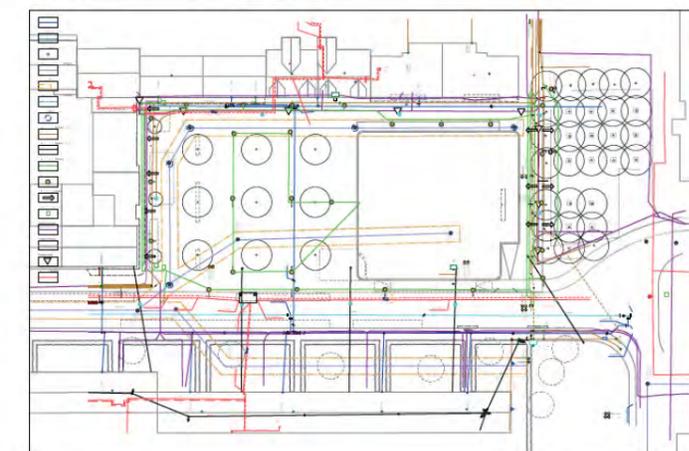


Leitungskorridore

**Vorhaben- und Erschließungsplan
Plan 4/4 Erschließung, Stadttechnik**



**Pfaffengrund
"Nahversorgungsmarkt Kranichweg"**

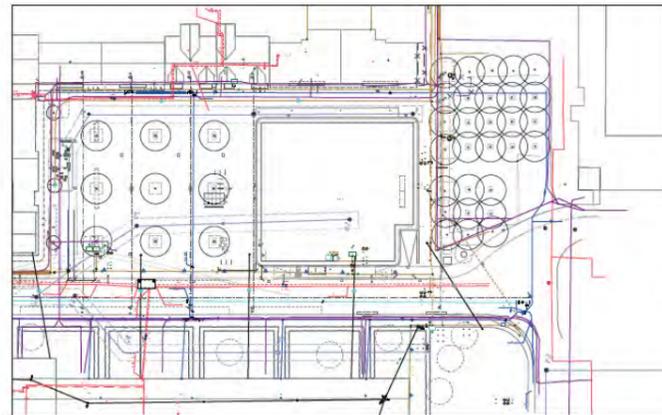


Bestand

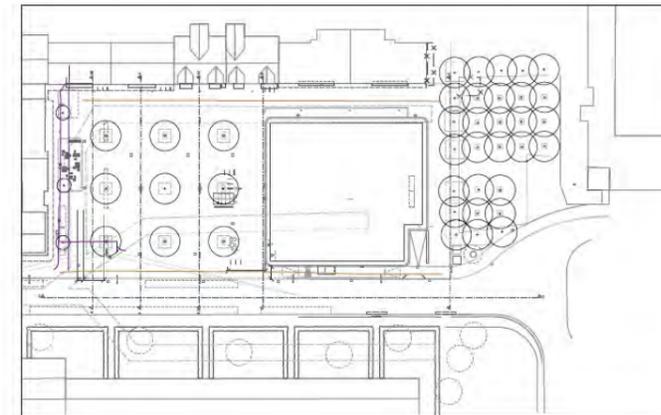

Abbruch

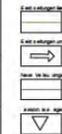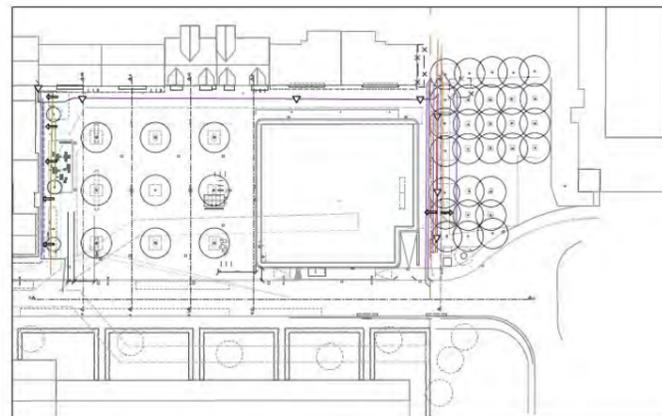

Umverlegung

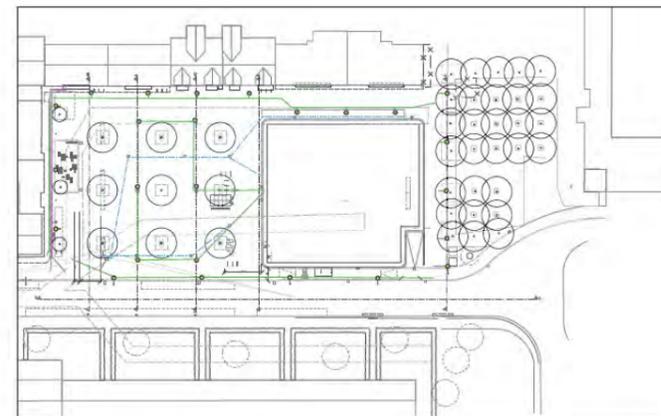

Neuverlegung