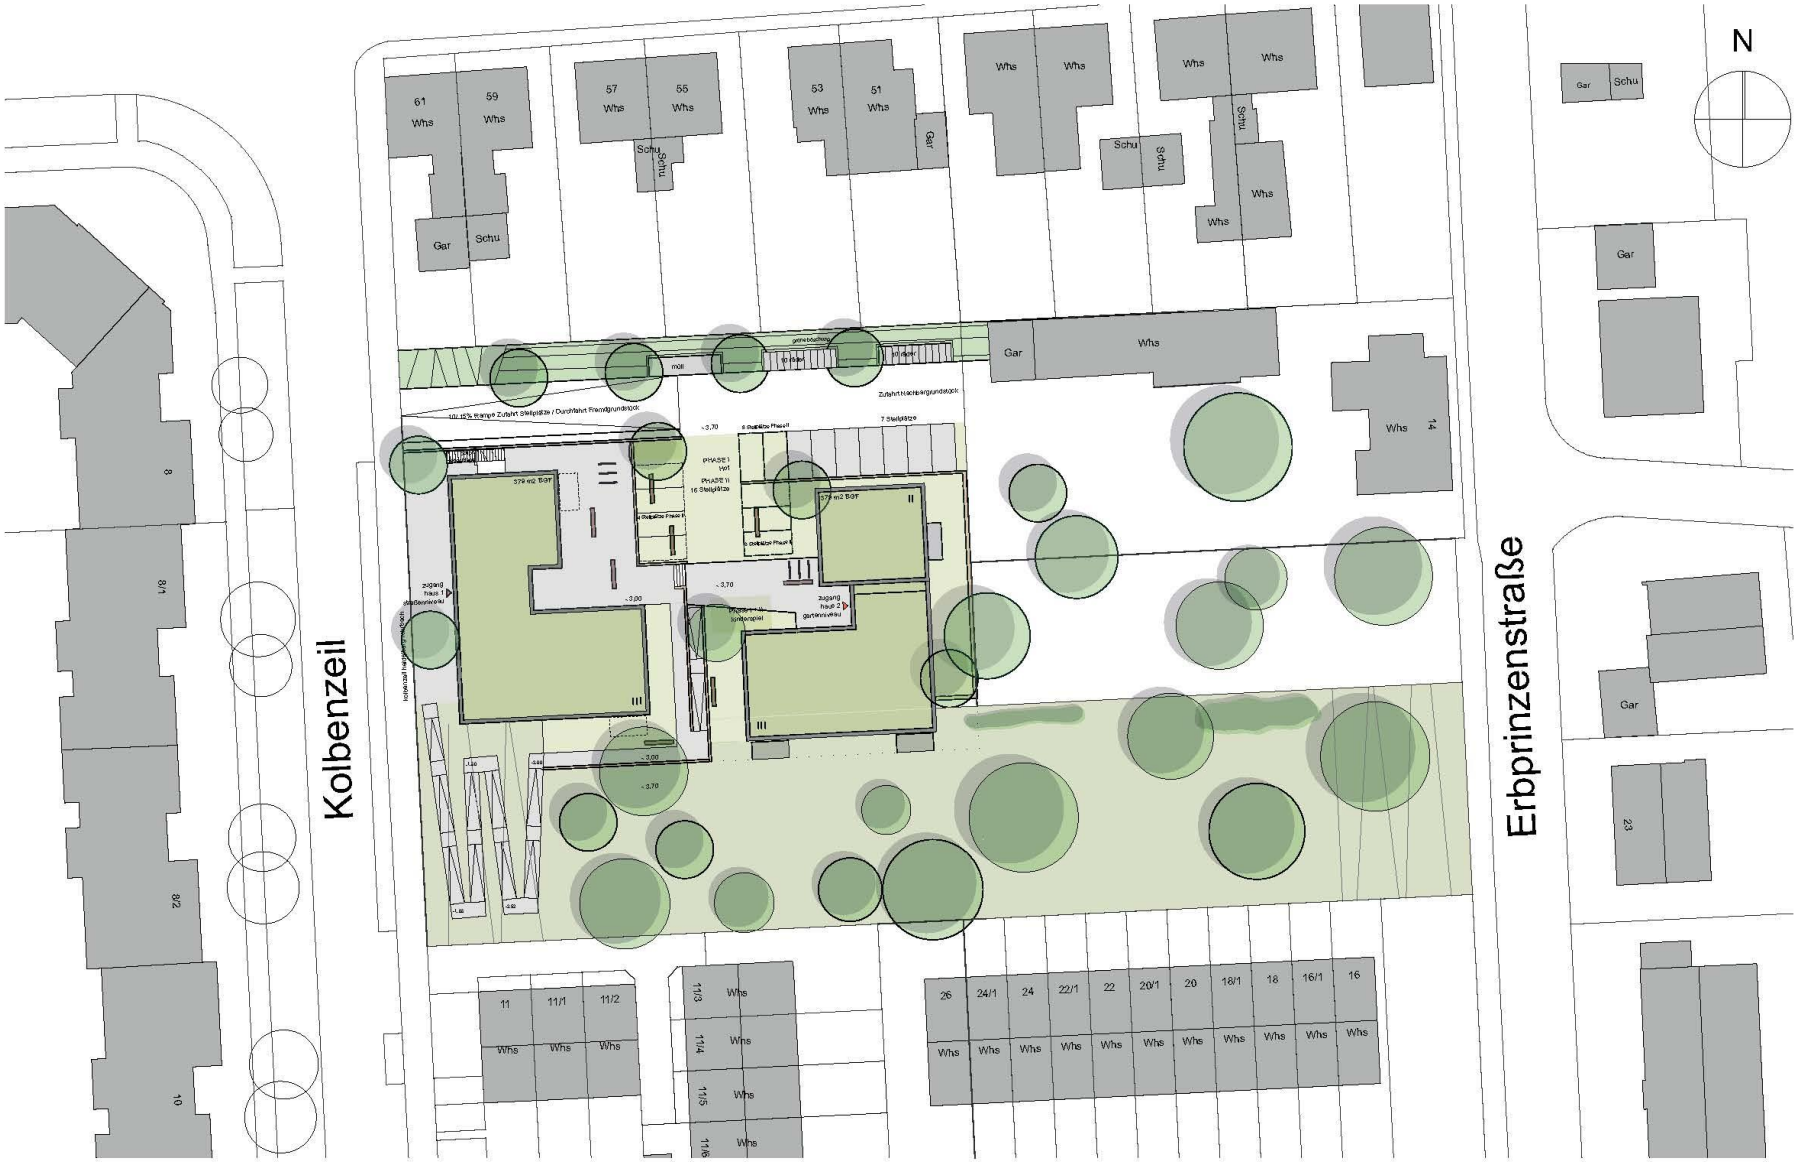

GGH
Wohnen in bester Gesellschaft

Machbarkeitsstudie Kolbenzeil Stand: 15.06.2016
Anschlußunterbringung Menschen auf der Flucht

GGH Heidelberg

ELEMENT A

Lageplan Konzept Quartiersgarten Var. 1 M 1:500

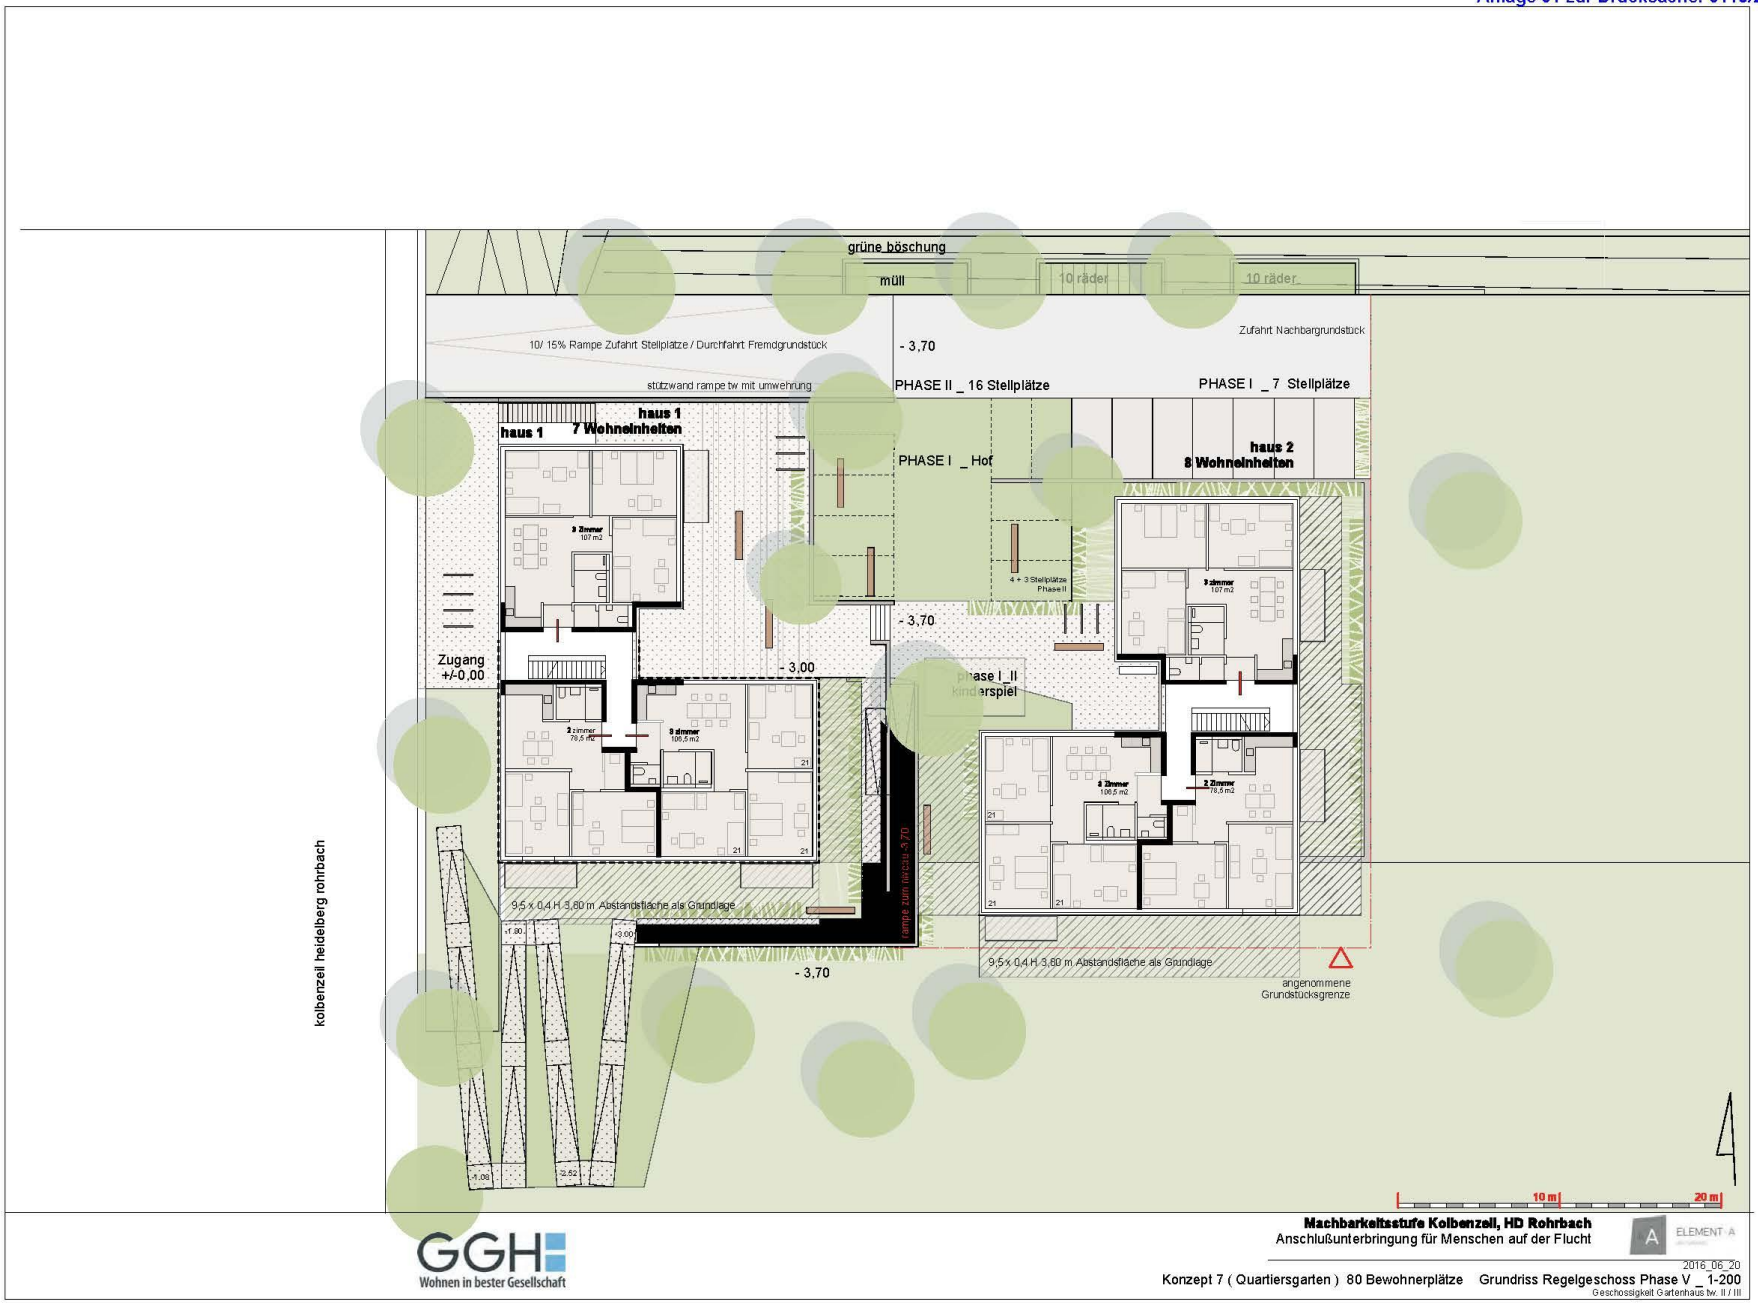

GGH
Wohnen in bester Gesellschaft

Machbarkeitsstufe Kolbenzell, HD Rohrbach
Anschlußunterbringung für Menschen auf der Flucht

ELEMENT A

2016_06_20

Konzept 7 (Quartiersgarten) 80 Bewohnerplätze Grundriss Regelgeschoss Phase V _ 1-200
Geschossigkeit Gartenhaus tw. II / III

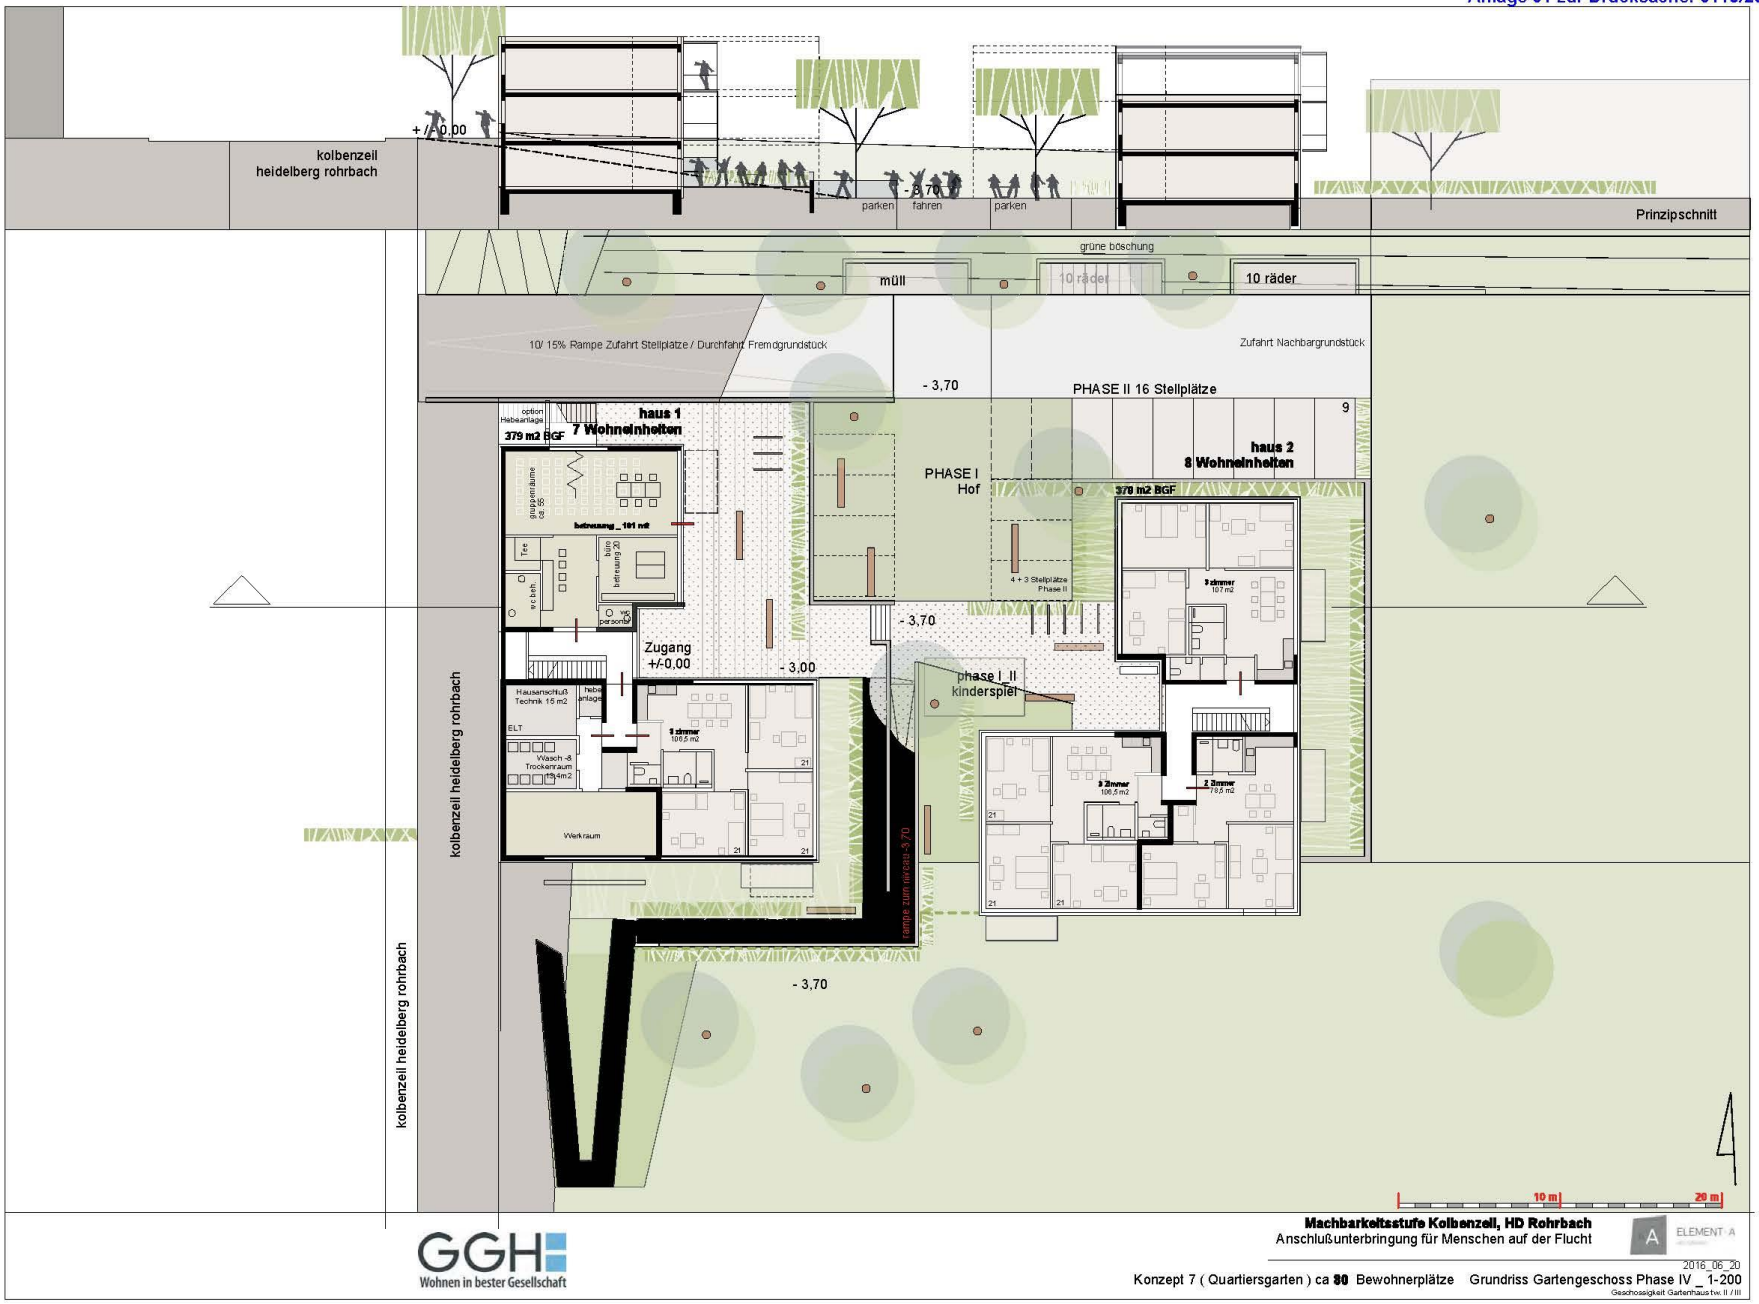

GGH
Wohnen in bester Gesellschaft

Machbarkeitsstufe Kolbenzeil, HD Rohrbach
Anschlußunterbringung für Menschen auf der Flucht

ELEMENT A

2016_06_20

Konzept 7 (Quartiersgarten) ca **80** Bewohnerplätze Grundriss Gartengeschoss Phase IV _ 1-200

Geschossigkeit Gartenhaus tw. II / III

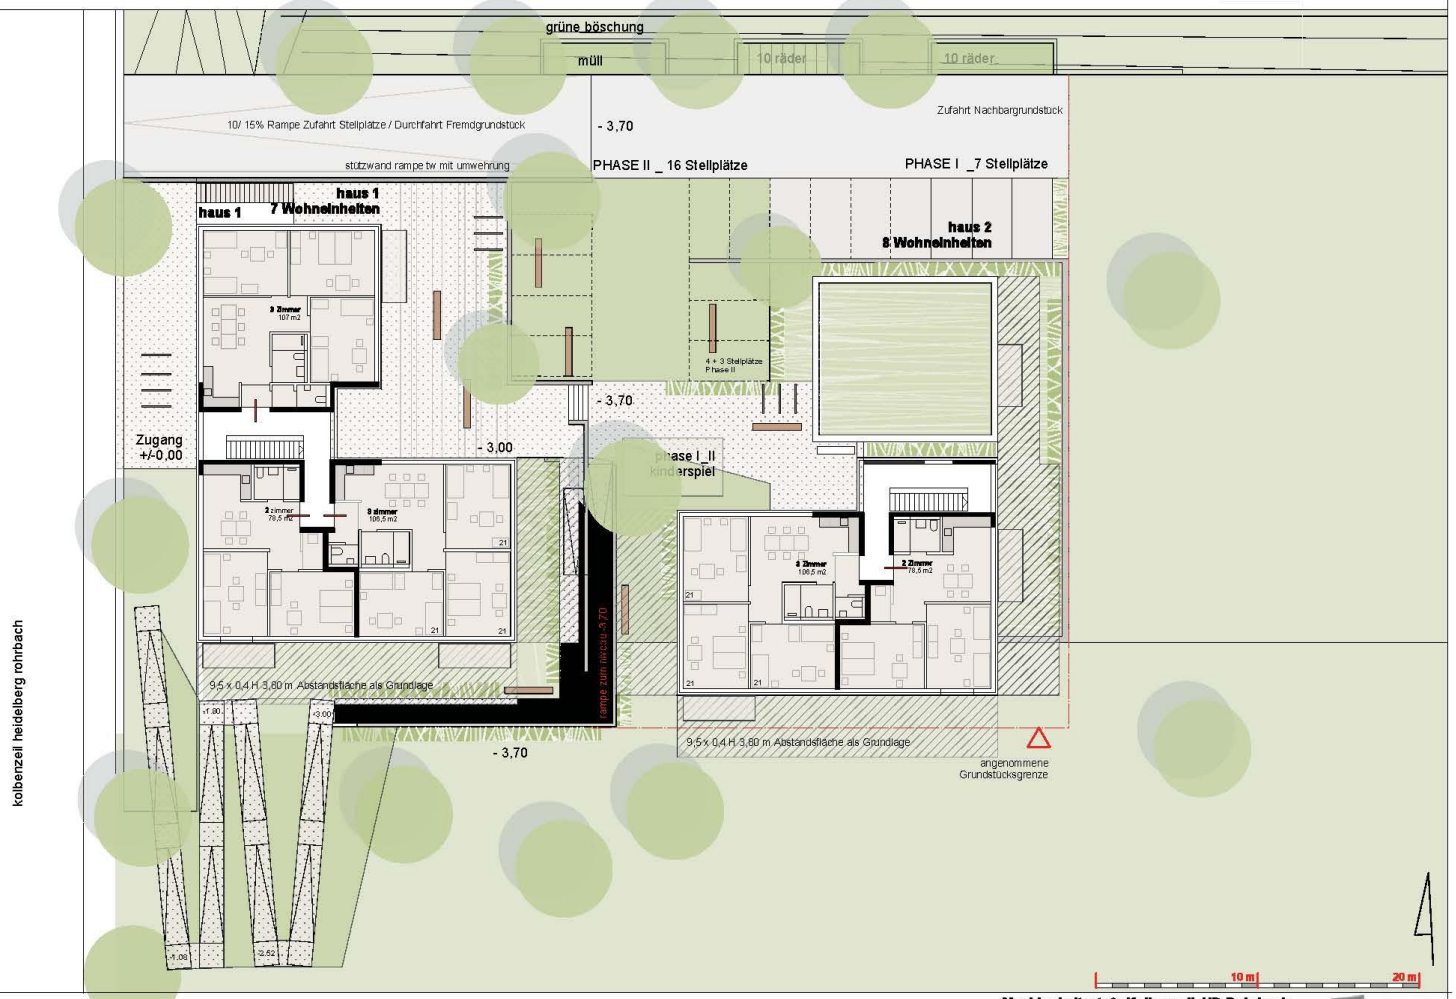

GGH
Wohnen in bester Gesellschaft

Machbarkeitsstufe Kolbenzell, HD Rohrbach
Anschlußunterbringung für Menschen auf der Flucht

ELEMENT A

2016_06_12

Konzept 7 (Quartiersgarten) 80 Bewohnerplätze Grundriss Regelgeschoss Phase V _ 1-200
Geschossigkeit Gartenhaus tw. II / III

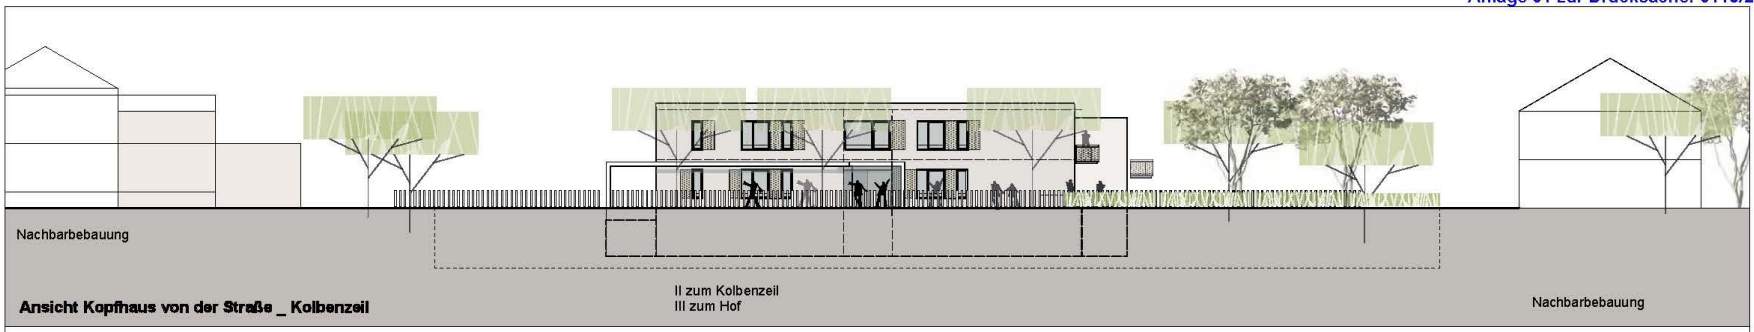

Ansicht Kopfhaus von der Straße _ Kolbenzeil

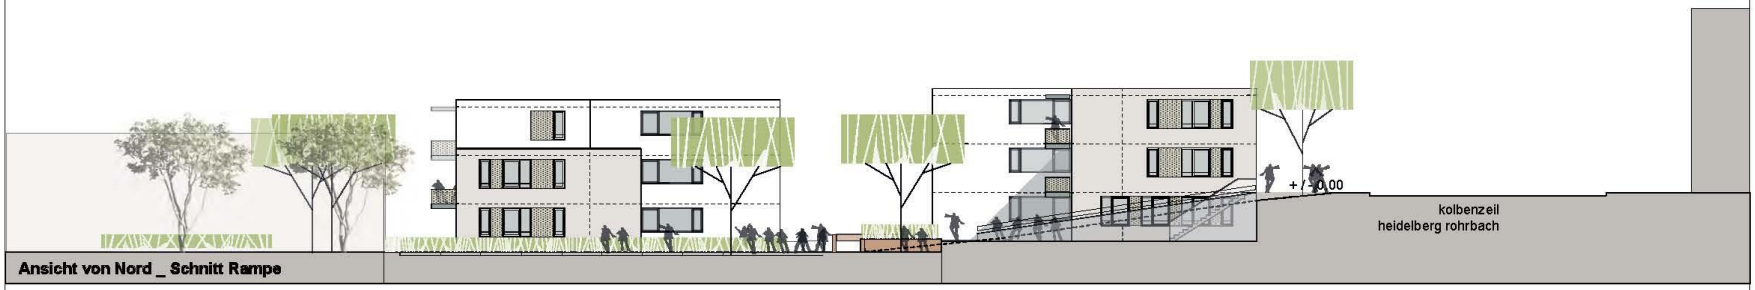

Ansicht von Nord _ Schnitt Rampe

Ansicht von Süd _ Schnitt Freifläche

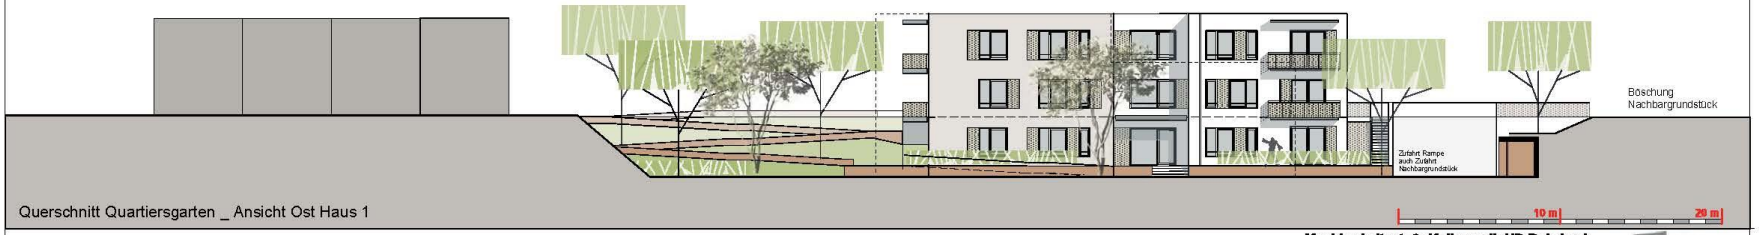

Querschnitt Quartiersgarten _ Ansicht Ost Haus 1

GGH
Wohnen in bester Gesellschaft

Machbarkeitsstufe Kolbenzeil, HD Rohrbach
Anschlußunterbringung für Menschen auf der Flucht

ELEMENT A

2016_06_20
Konzept 7 (Quartiersgarten) **80** Bewohnerplätze Ansichtsstudie Phase V _ 1-200
Geschossigkeit Gartenhaus tw. II / III