


Schlierbacher Landstraße

Am grünen Hag

Gutleuthofweg

- Legende**
-  Umgrenzung Geltungsbereich
 -  Asphalt oder ungestuftes Pflaster, hellgrau
 -  Pflaster anthrazit, wasserdurchlässig
 -  Rasenfugenpflaster (Fugen mit Splitt verfüllt)
 -  Fluchtweg als wassergebundene Schicht
 -  Belontreppe
 -  Stahltrepppe
 -  Gabionenwand Höhe ca. 80 cm
 -  Begrünung laut B-Plan
 -  Flachdach ohne Begrünung
 -  extensive Dachbegrünung, event. mit Photovoltaikanlage
 -  Leitungsgrecht

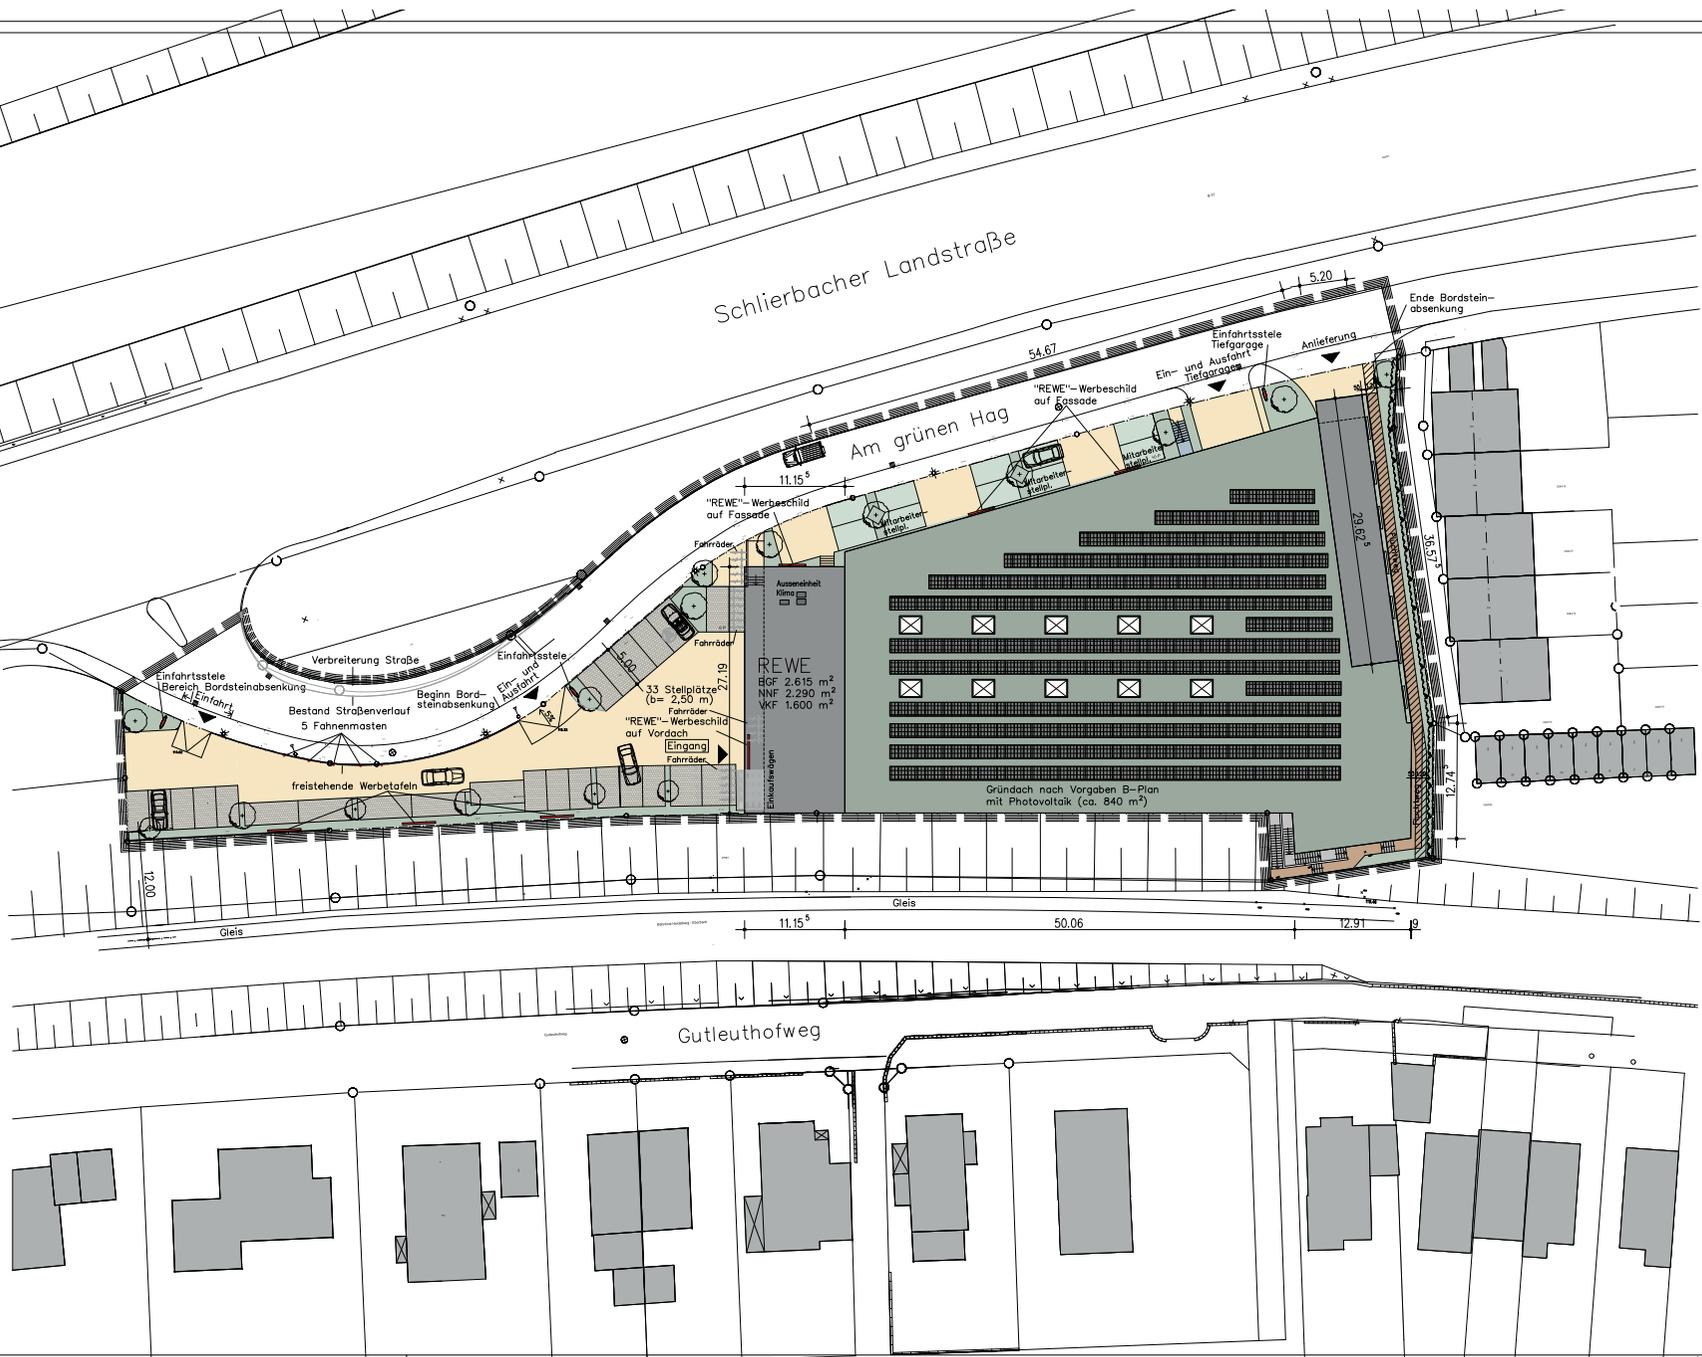

REWE
 BGF 2.615 m²
 NNF 2.220 m²
 VKF 1.600 m²

Gründach nach Vorgaben B-Plan mit Photovoltaik (ca. 840 m²)


Entwurf Vorhaben- und Erschließungsplan

PROJEKT Neubau eines REWE-Marktes in 69118 Heidelberg-Schlierbach Am grünen Hag 2 Flurst.-Nr.: 4996

BAUHERR Machmeier Vermögensgesellschaft ALPHA GmbH, vertreten durch die Geschäftsführerin Julia Machmeier 69207 Sandhausen Rudolf-Diesel-Straße 5 Tel.: 06224 - 93 86-0 Fax: 06224 - 93 86-50 info@inwo-bau.de

PLANUNG Planungsgemeinschaft Jürgen Machmeier Carmen Kupperling Rudolf-Diesel-Str. 5 69207 Sandhausen Tel.: 06224 - 93 86-0 Fax: 06224 - 93 86-50 info@inwo-bau.de

Planbezeichnung	Datum	Plan-Nr.
Lageplan mit Freianlagenplanung	01.08.2016	1
	Mafstab:	gezeichnet
	1:250	CK

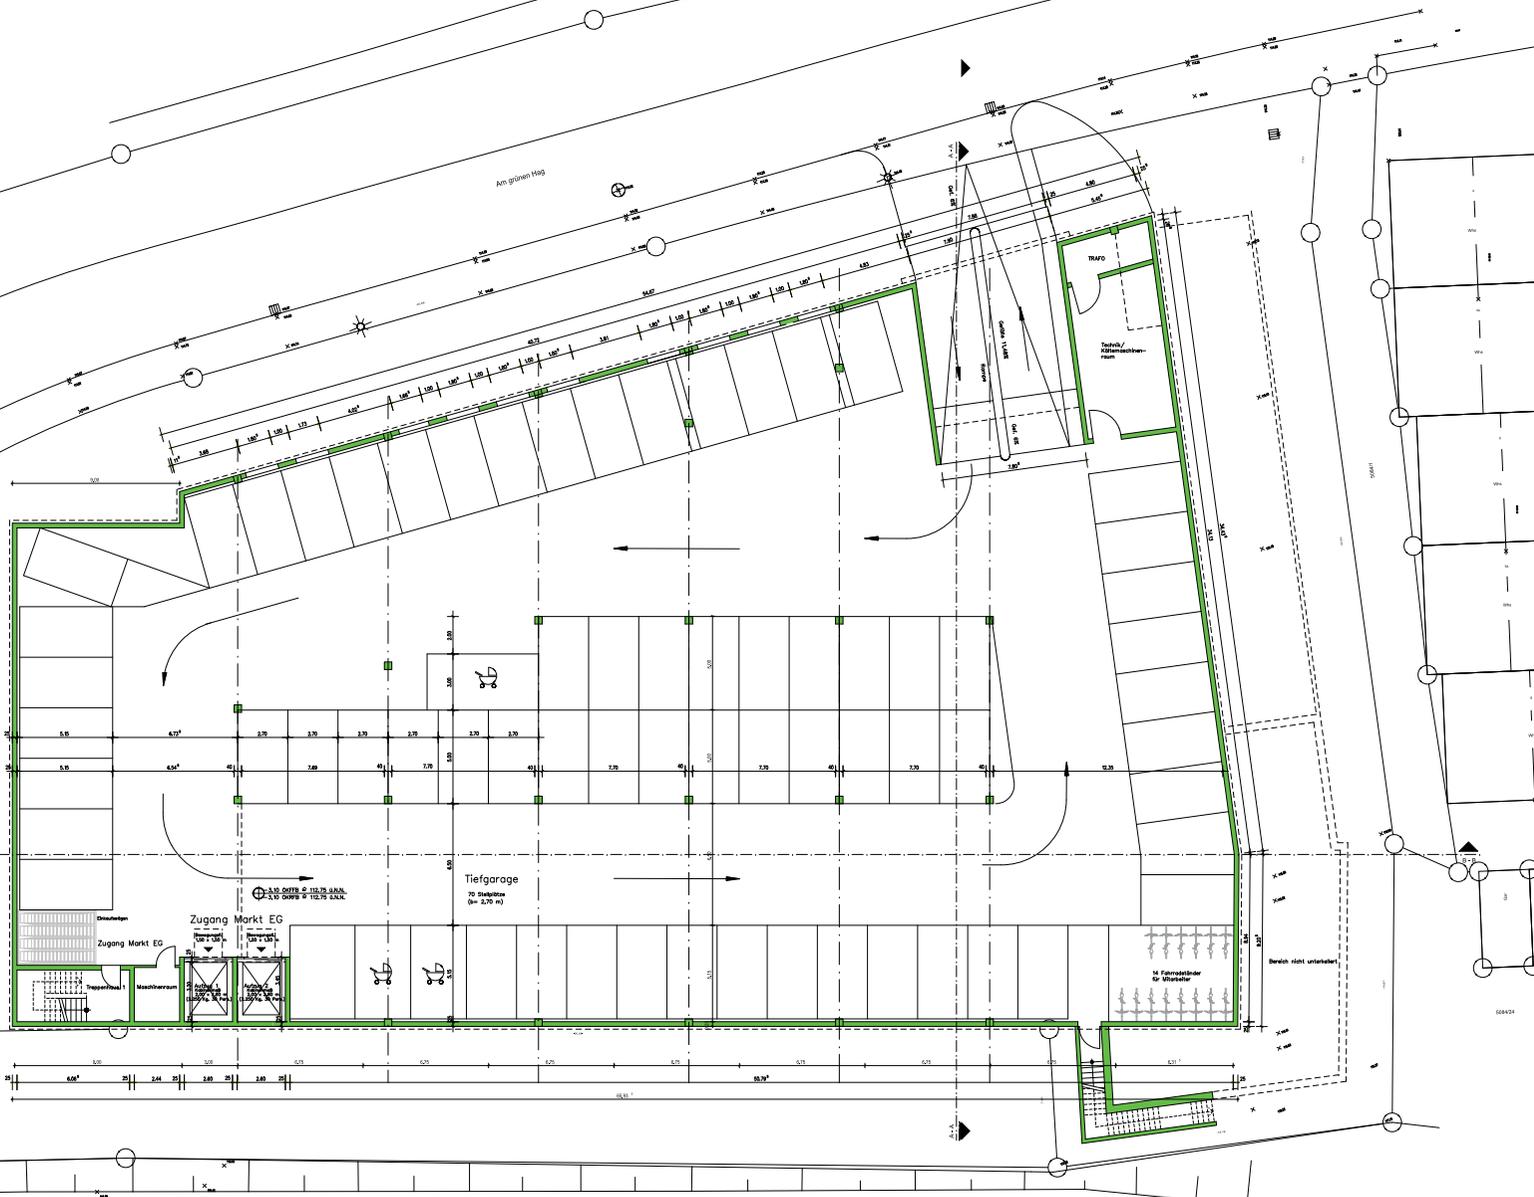


Entwurf Vorhaben- und Erschließungsplan

PROJEKT Neubau eines REWE- Marktes
in 69118 Heidelberg-Schlierbach
Am grünen Hag 2
Flurst.-Nr.: 4995


BAUHERR Machmeier Vermögensgesellschaft
ALPHA GmbH, vertreten durch die
Geschäftsführerin Julia Machmeier
69207 Sandhausen
Rudolf-Diesel-Str. 5
Tel.: 06224 - 93 86-0
Fax: 06224 - 93 86-50
info@mw-bau.de

PLANUNG Planungsgemeinschaft
Jürgen Machmeier
Carmen Köpferling
Rudolf-Diesel-Str. 5
69207 Sandhausen
Tel.: 06224 - 93 86-0
Fax: 06224 - 93 86-50
info@mw-bau.de

Planbezeichnung	Datum	Blatt Nr.
	01.06.2016	2
	Grundriss	Grundriss
Untergeschoss	Maßstab	Gezeichnet
	1:100	GK

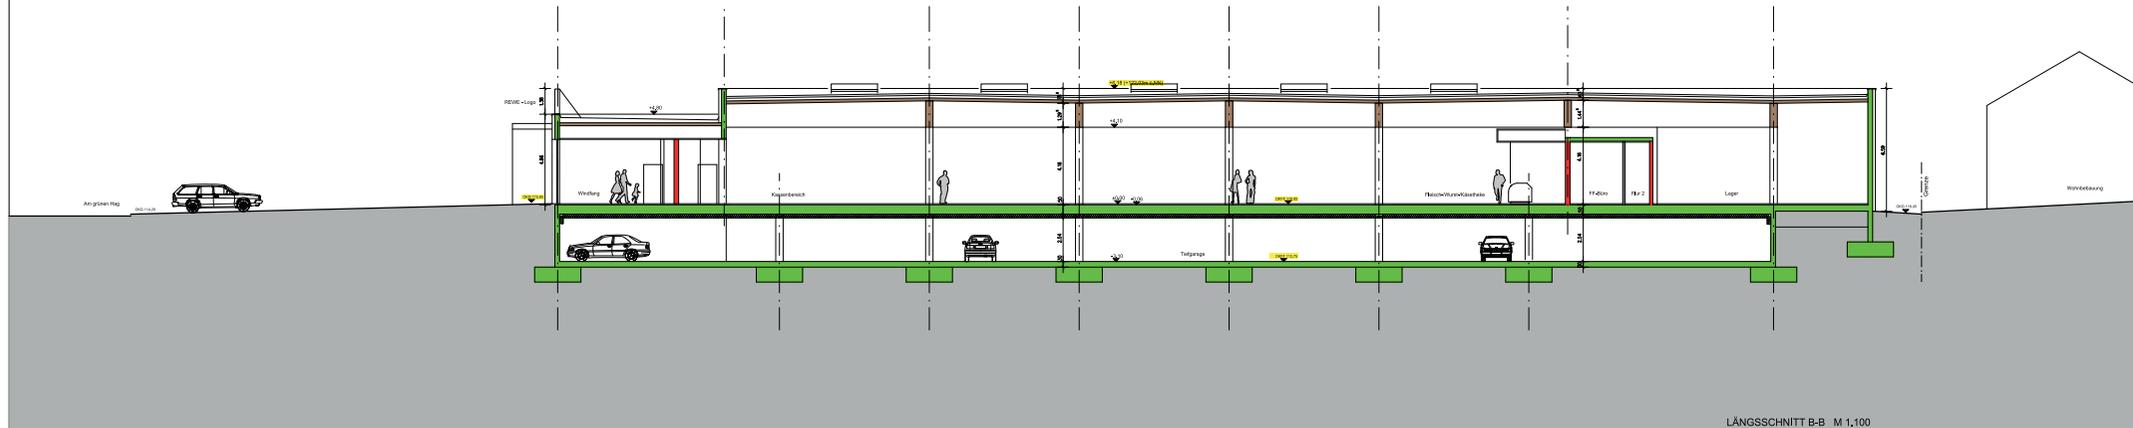

LÄNGSSCHNITT B-B M 1,100

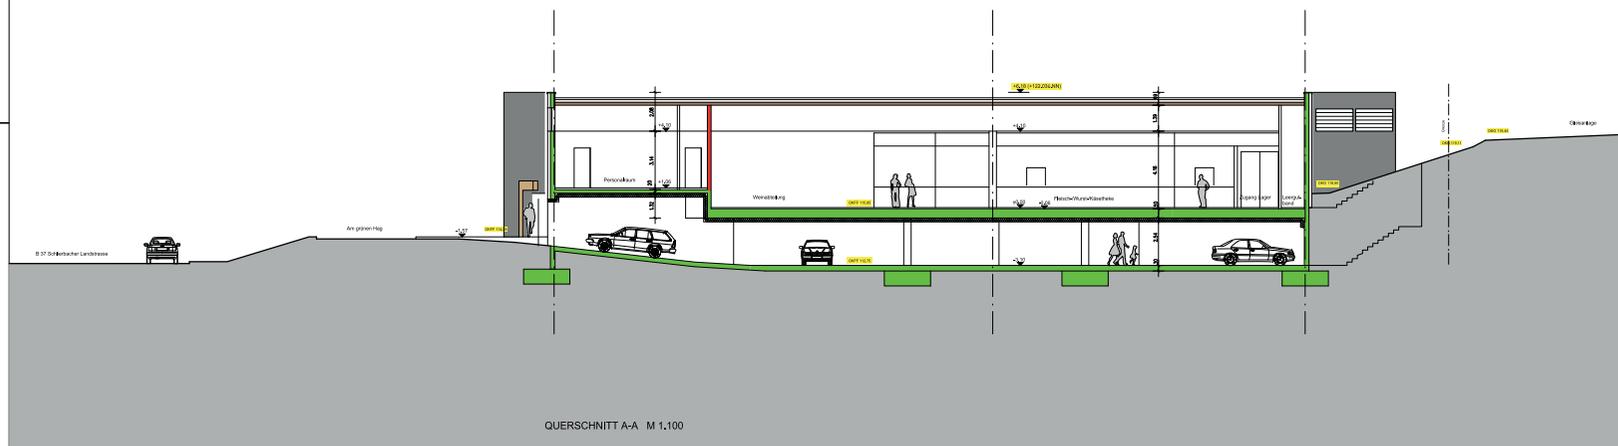

QUERSCHNITT A-A M 1,100


Entwurf Vorhaben- und Erschließungsplan

PROJEKT Neubau eines REWE- Marktes
in 69118 Heidelberg-Schliefbach
Am grünen Hag 2
Flurst-Nr.: 4996

BAUHERR Machmeier Vermögensgesellschaft
ALPHA GmbH, vertreten durch die
Geschäftsführerin Julia Machmeier
69207 Sandhausen
Rudolf-Diesel-Strasse 5
Tel.: 06224 - 93 86-0
Fax: 06224 - 93 86-50
info@inwo-bau.de

PLANUNG Planungsgemeinschaft
Jürgen Machmeier
Carmen Köpferling
Rudolf-Diesel-Str. 5
69207 Sandhausen
Tel.: 06224 - 93 86-0
Fax: 06224 - 93 86-50
info@inwo-bau.de

Planbezeichnung	Datum	BlattNo.
Schnitte	01.08.2016	4
	Modifiziert	gezeichnet
	1: 100	CK

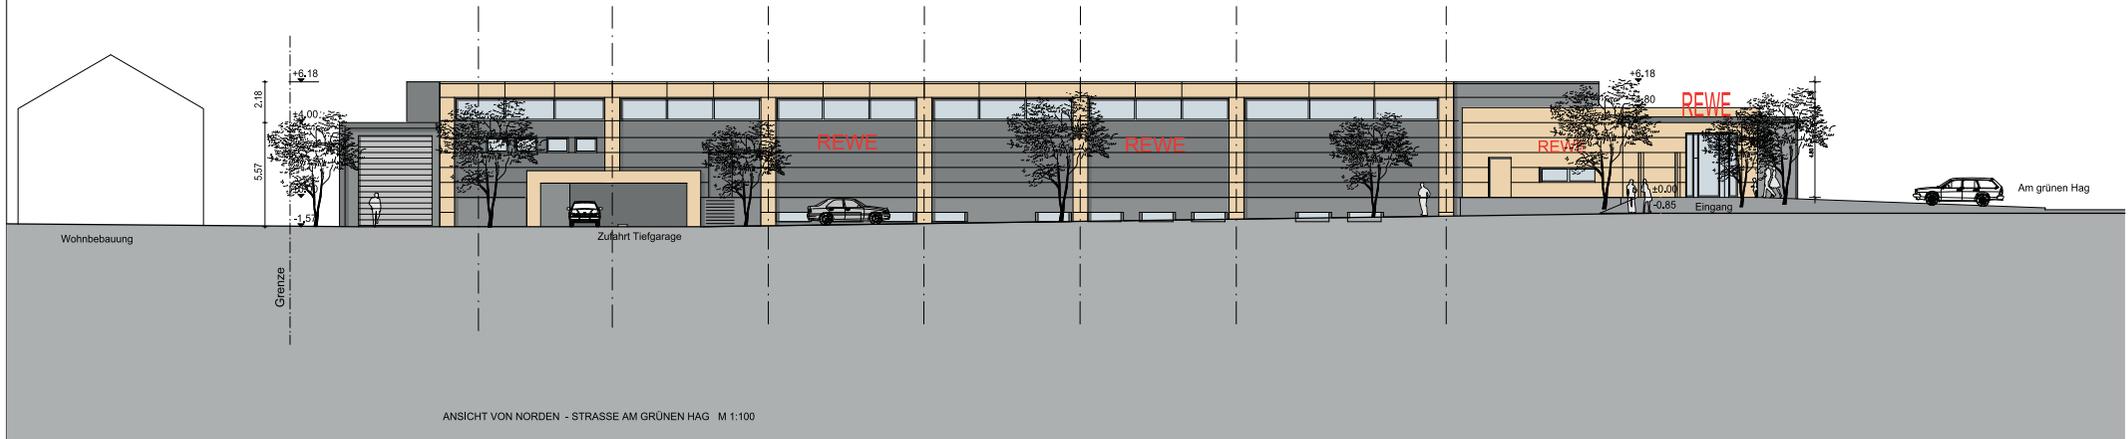



Entwurf Vorhaben- und Erschließungsplan

PROJEKT Neubau eines REWE-Marktes
in 69118 Heidelberg-Schlierbach
Am grünen Hag 2
Flurst.-Nr.: 4995

BAUHERR Machmeier Vermögensgesellschaft
ALPHA GmbH, vertreten durch die
Geschäftsführerin Julia Machmeier
69207 Sandhausen
Rudolf-Diesel-Strasse 5
Tel.: 06224 - 93 86-0
Fax: 06224 - 93 86-50
info@rwo-bau.de

PLANUNG Planungsgemeinschaft
Jürgen Machmeier
Carmen Kupffeling
Rudolf-Diesel-Str. 5
69207 Sandhausen
Tel.: 06224 - 93 86-0
Fax: 06224 - 93 86-50
info@rwo-bau.de

Planbezeichnung	Datum	Planstf.
Ansichten West und Nord	01.08.2016	5
	Arbeitsstadium	Zeichner/Prüfer
	1:100	CK

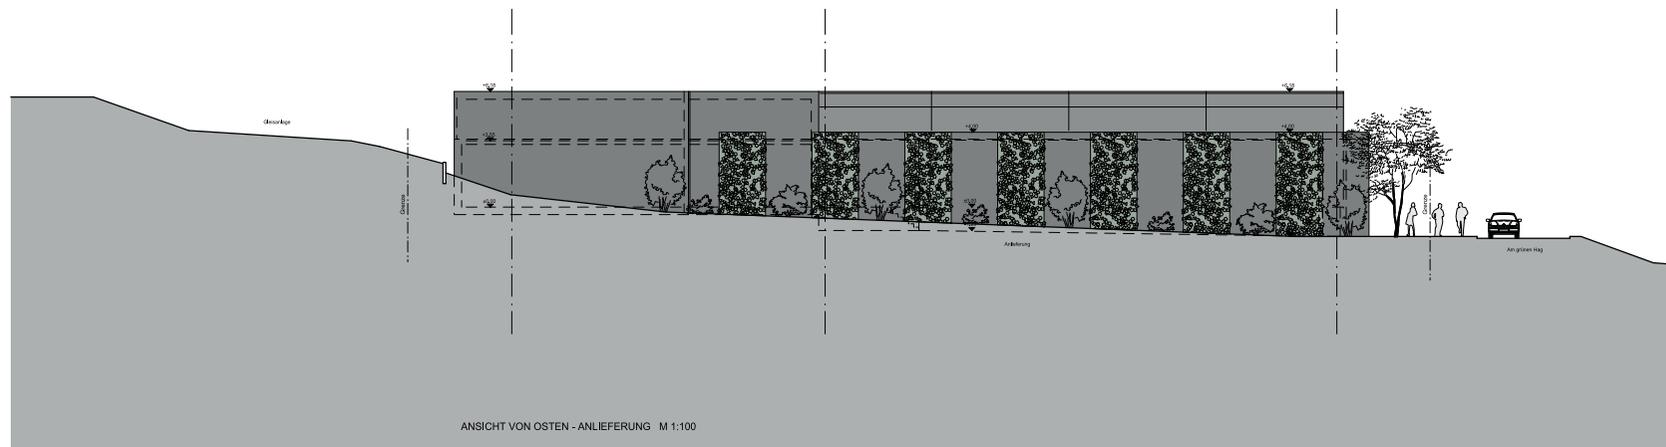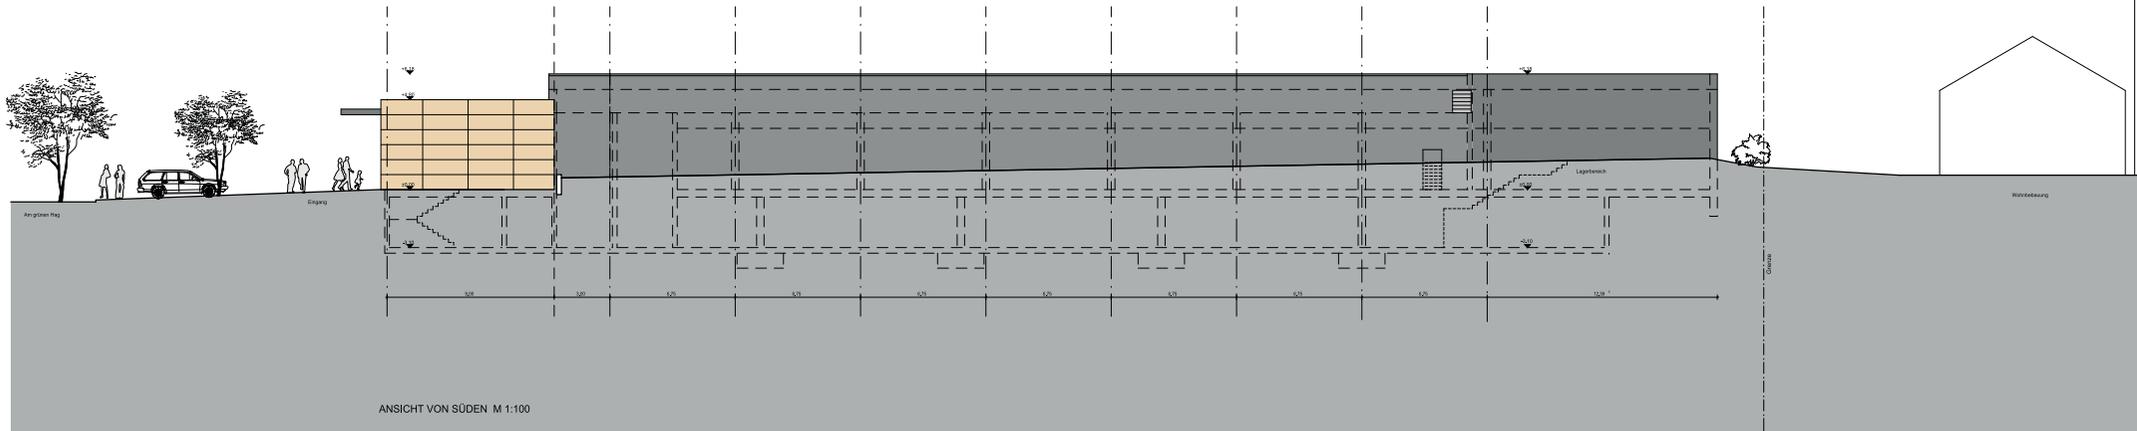


Entwurf Vorhaben- und Erschließungsplan

PROJEKT Neubau eines REWE- Marktes
in 69118 Heidelberg-Schlierbach
Am grünen Hag 2
Flurst.-Nr.: 4996

BAUHERR Machmeier Vermögensgesellschaft
ALPHA GmbH, vertreten durch die
Geschäftsführerin Julia Machmeier
69207 Sandhausen
Rudolf-Diesel-Straße 5
Tel.: 06224 - 93 86-0
Fax: 06224 - 93 86-50
info@nwo-bau.de

PLANUNG Planungsgemeinschaft
Jürgen Machmeier
Carmen Küpferling
Rudolf-Diesel-Str. 5
69207 Sandhausen
Tel.: 06224 - 93 86-0
Fax: 06224 - 93 86-50
info@nwo-bau.de

Planbezeichnung	Datum	Blattnr.
Ansichten Ost und Süd	01.08.2016	6
	Maßstab	Gezeichnet
	1:100	CK

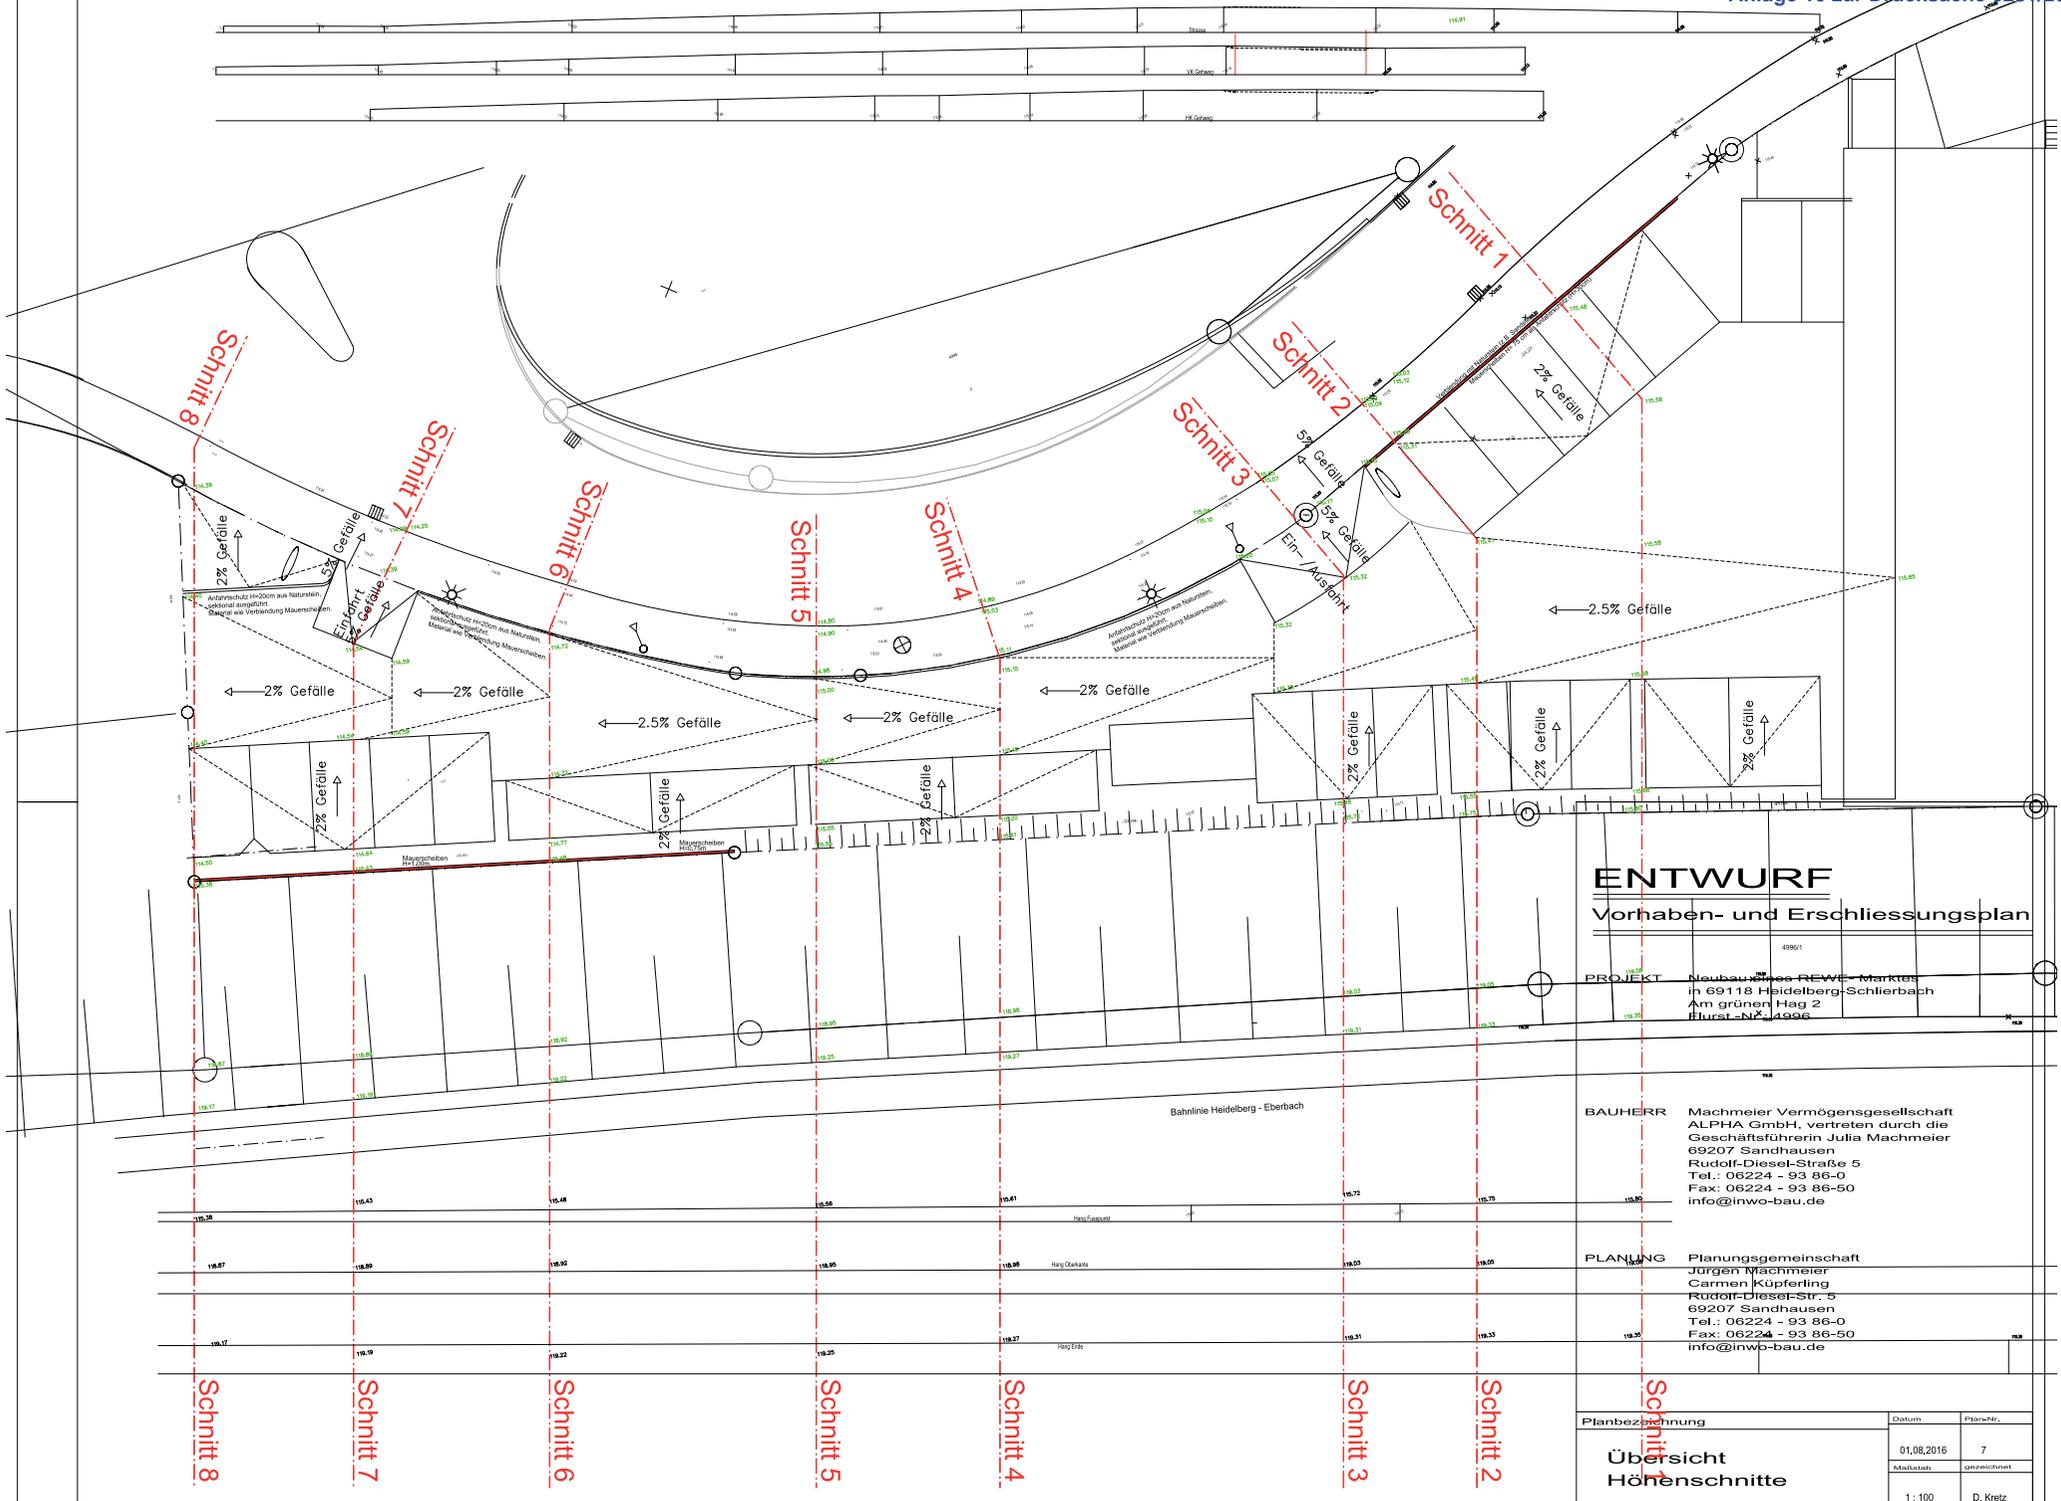


ENTWURF
Vorhaben- und Erschliessungsplan

PROJEKT	Neubau eines REWE-Marktes H 69118 Heidelberg-Schlierbach Am grünen Hag 2 Flurst-Nr. 4996
---------	---

BAUHERR Machmeier Vermögensgesellschaft
ALPHA GmbH, vertreten durch die
Geschäftsführerin Julia Machmeier
69207 Sandhausen
Rudolf-Diesel-Straße 5
Tel.: 06224 - 93 86-0
Fax: 06224 - 93 86-50
info@inwo-bau.de

PLANUNG Planungsgemeinschaft
Jürgen Machmeier
Carmen Küpferling
Rudolf-Diesel-Str. 5
69207 Sandhausen
Tel.: 06224 - 93 86-0
Fax: 06224 - 93 86-50
info@inwo-bau.de

Planbezeichnung Übersicht Höhenschnitte	Datum	Plan-Nr.
	01.08.2016	7
	Maßstab	gezeichnet
	1 : 100	D. Kretz

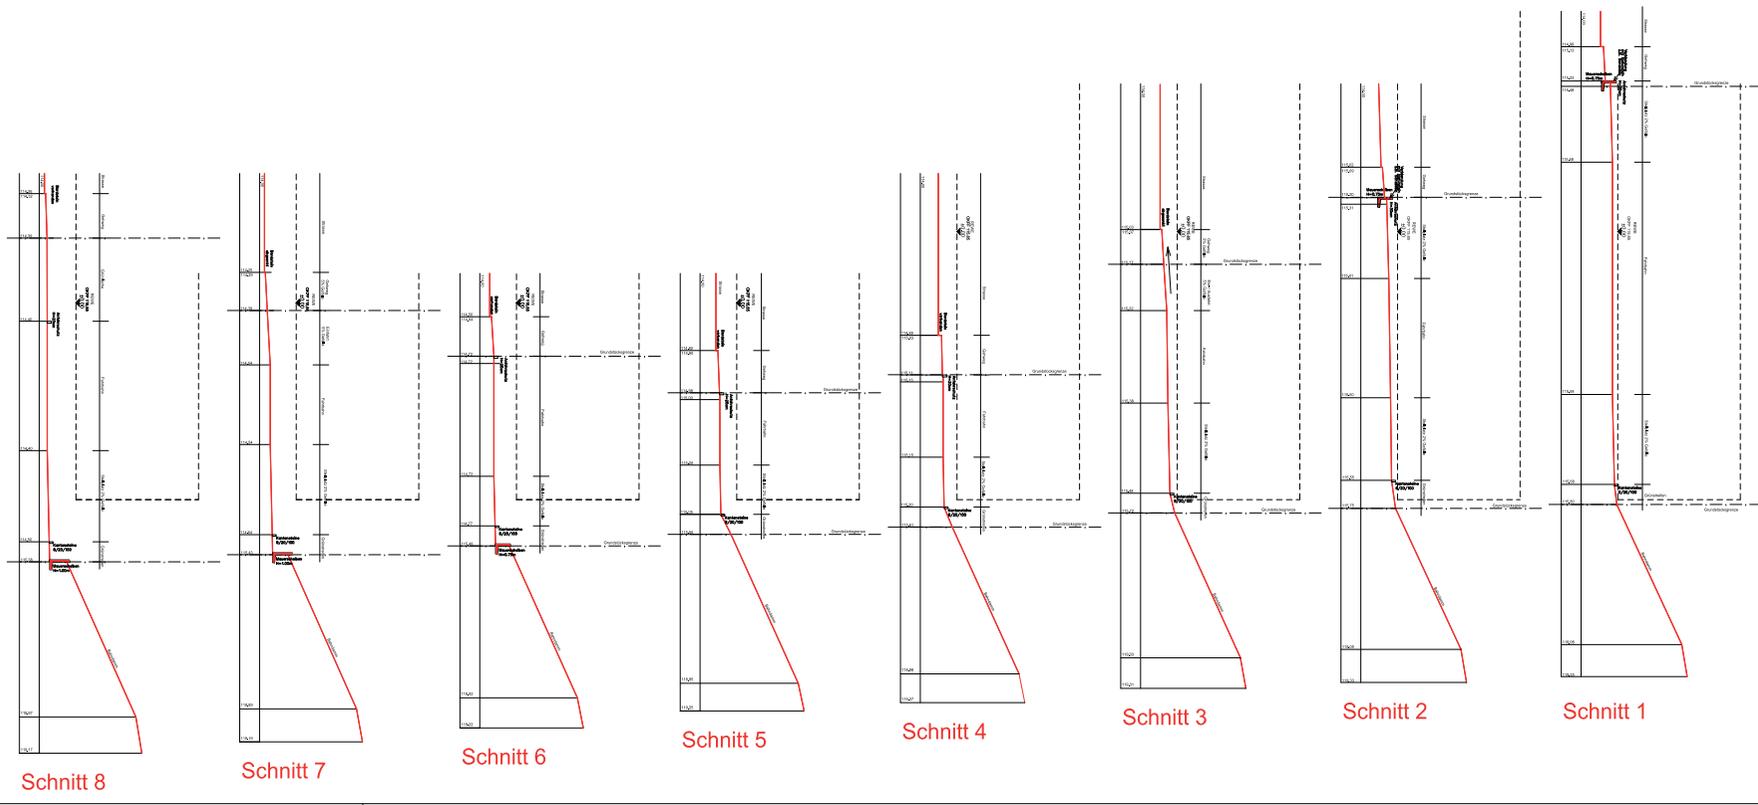

ENTWURF
Vorhaben- und Erschließungsplan

PROJEKT Neubau eines REWE- Marktes
in 69118 Heidelberg-Schlierbach
Am grünen Hag 2
Flurst.-Nr.: 4996

BAUHERR Machmeier Vermögensgesellschaft
ALPHA GmbH, vertreten durch die
Geschäftsführerin Julia Machmeier
69207 Sandhausen
Rudolf-Diesel-Straße 5
Tel.: 06224 - 93 86-0
Fax: 06224 - 93 86-50
info@inwo-bau.de

PLANUNG Planungsgemeinschaft
Jürgen Machmeier
Carmen Küberling
Rudolf-Diesel-Str. 5
69207 Sandhausen
Tel.: 06224 - 93 86-0
Fax: 06224 - 93 86-50
info@inwo-bau.de

Planbezeichnung	Datum	Blattzahl
Höhenschnitte	01.08.2016	8
	Maßstab	gezeichnet
	1:100	D. Kretz