



Räumliche Einbindung großer Ochsenkopf

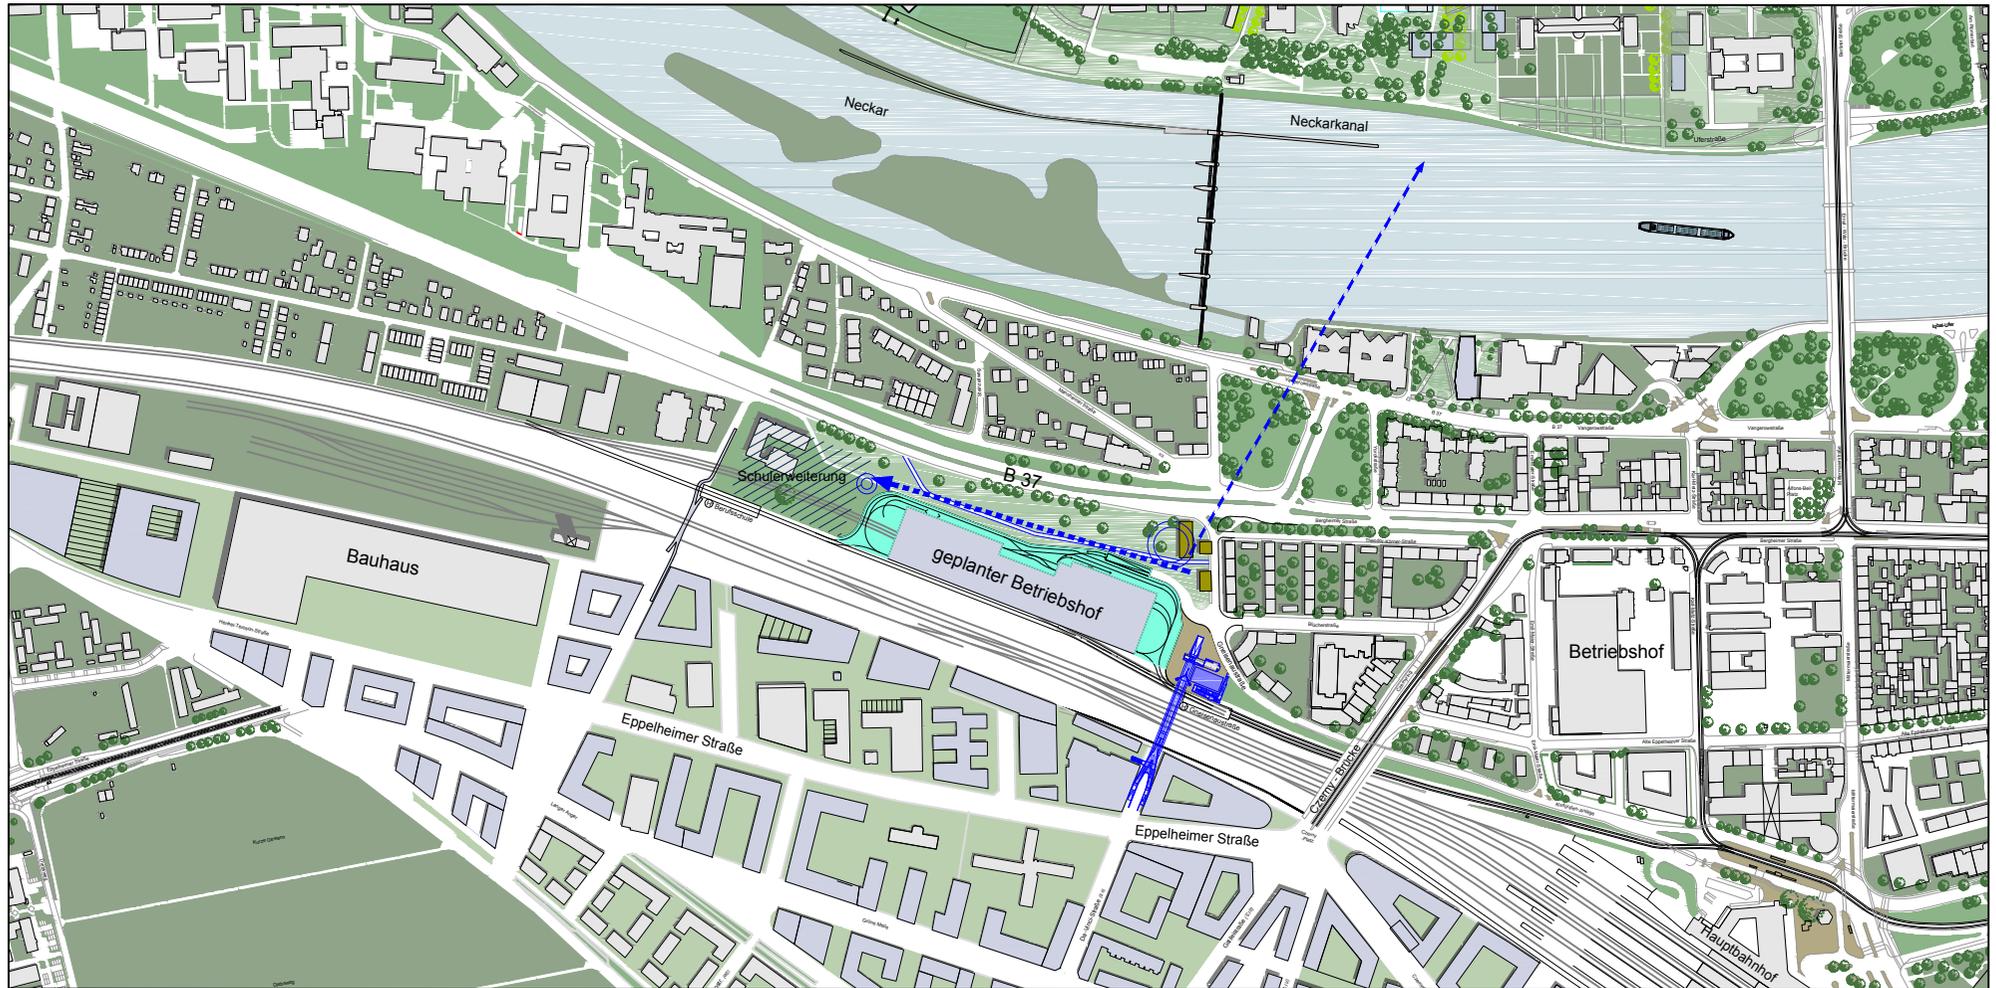

M. 1:7500 (bei A4 - Ausdruck)

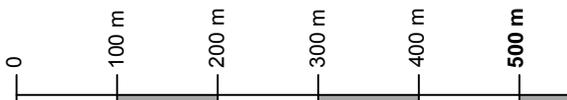

- Abriss Bestandsgebäude
- Betriebsgelände
- Radwegverbindung
- Erschließung Schulen