


Bestehendes Planungsrecht

- § 30 BauBG
- § 34 BauBG
- § 35 BauBG
- Erhaltungssatzung Neuenheim § 172 BauBG
- Gesamtanlagenschutzsatzung Weststadt § 19 DSchG
- Erhaltungssatzung Weststadt § 19 DSchG
- Gesamtanlagenschutzsatzung Altstadt § 19 DSchG
- Betrachtungsraum



Maßstab: 1:5000

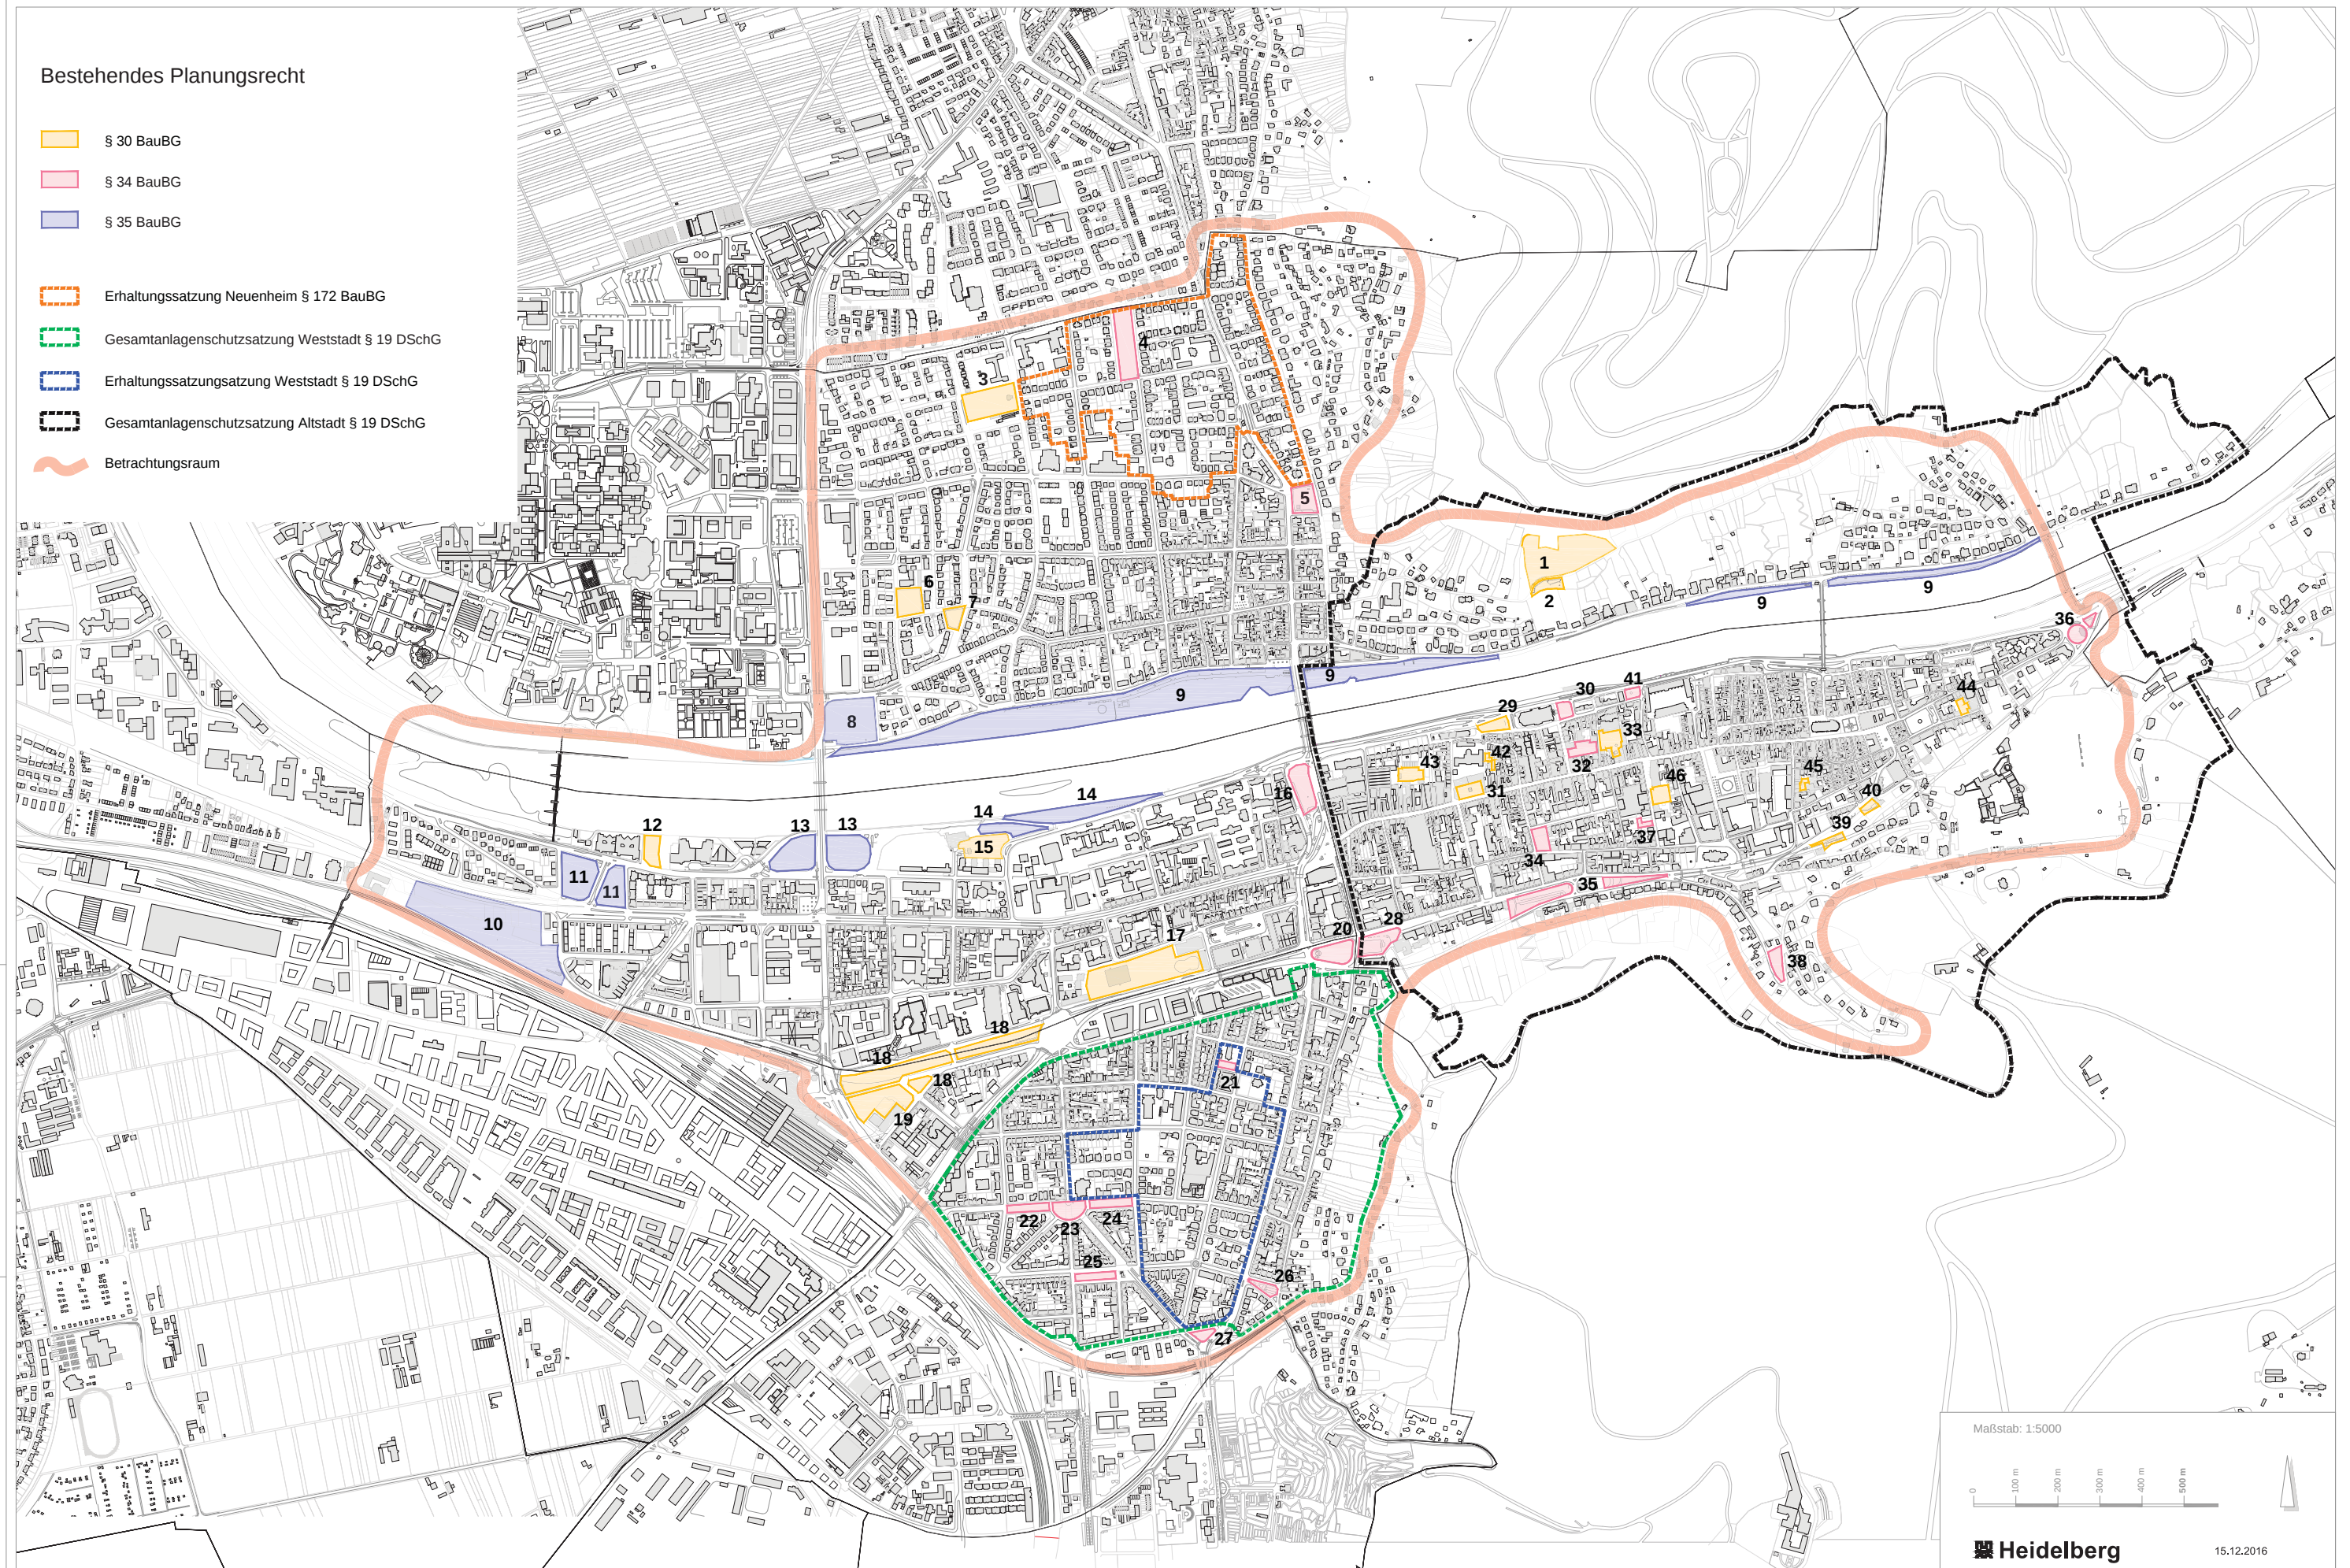