


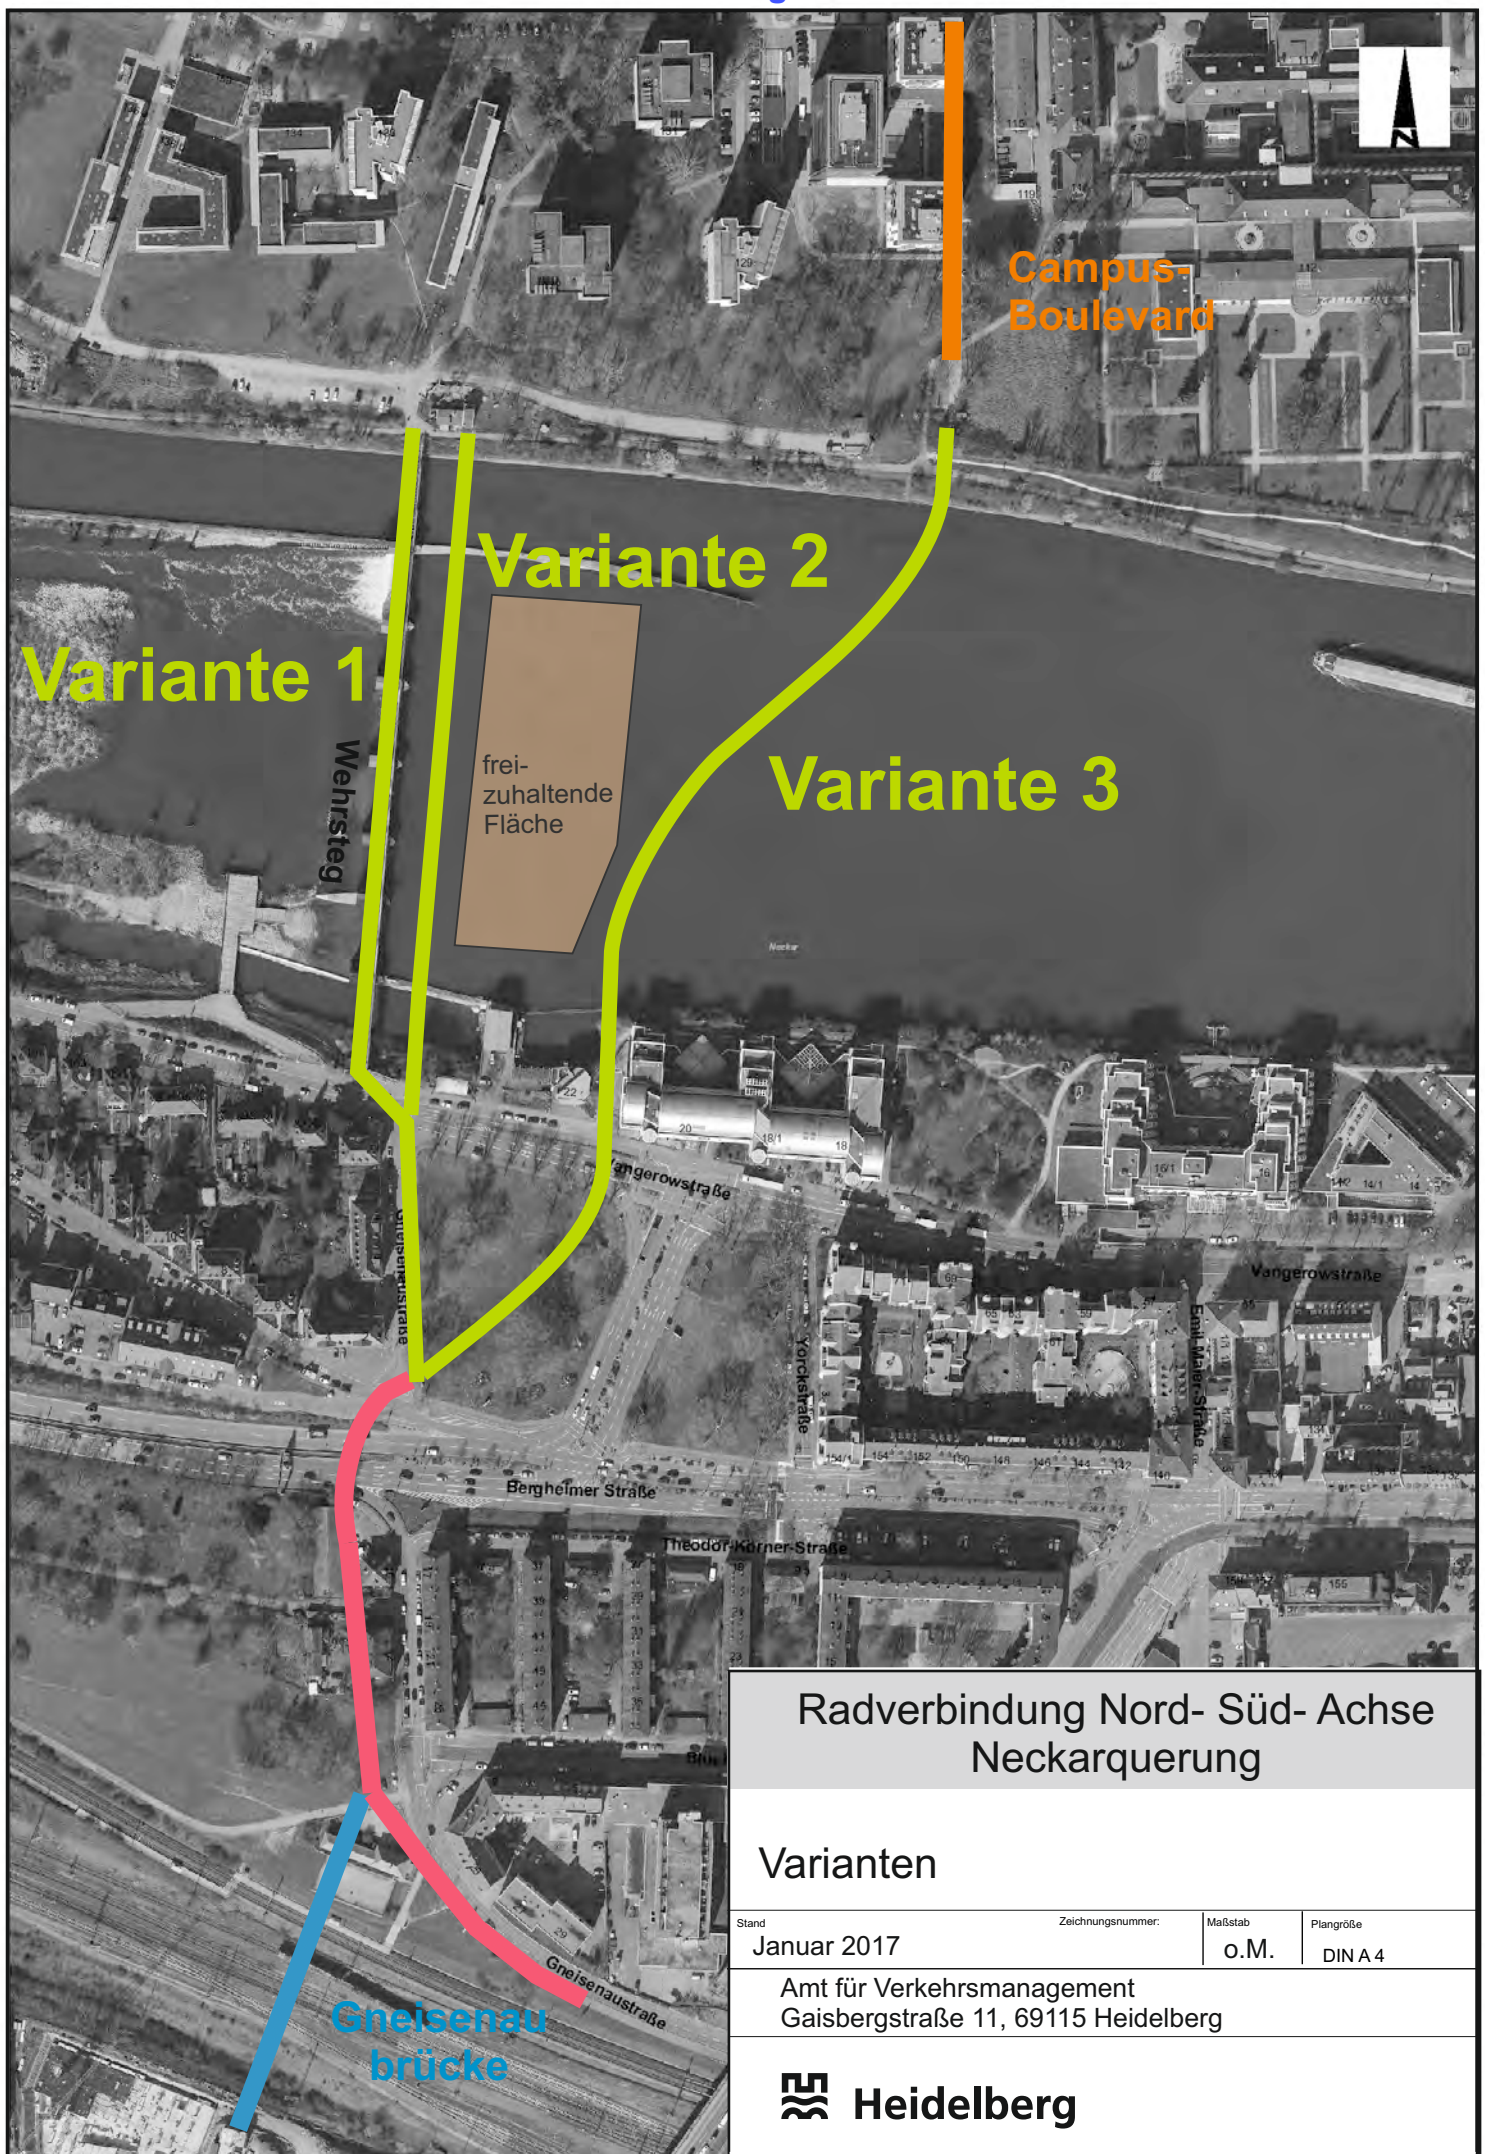

Radverbindung Nord- Süd- Achse Neckarquerung

Varianten

Stand	Zeichnungsnummer:	Maßstab	Plangröße
Januar 2017		o.M.	DIN A 4
Amt für Verkehrsmanagement Gaisbergstraße 11, 69115 Heidelberg			