


Räumliche Einbindung großer Ochsenkopf

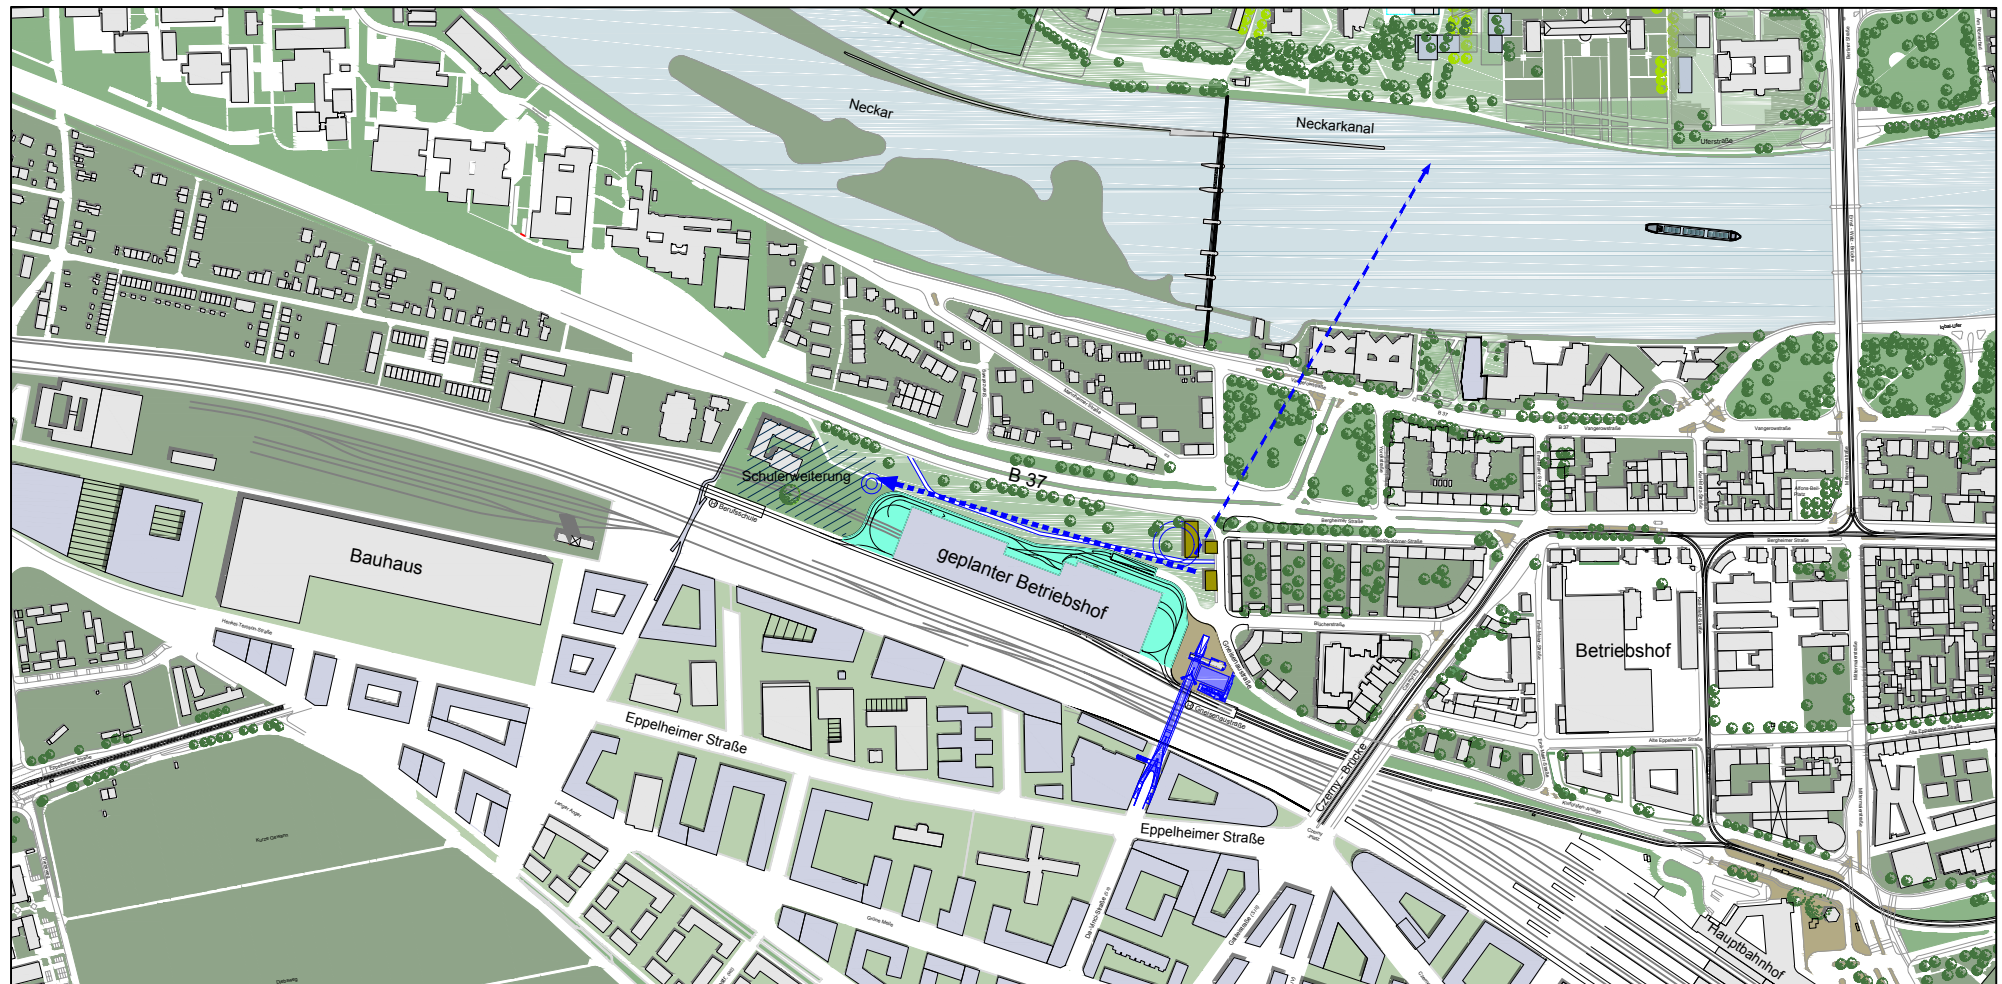

M. 1:7500 (bei A4 - Ausdruck)



■ Abriss Bestandsgebäude

■ Betriebsgelände

--- Radwegverbindung

... Erschließung Schulen

Heidelberg

12.08.2016