



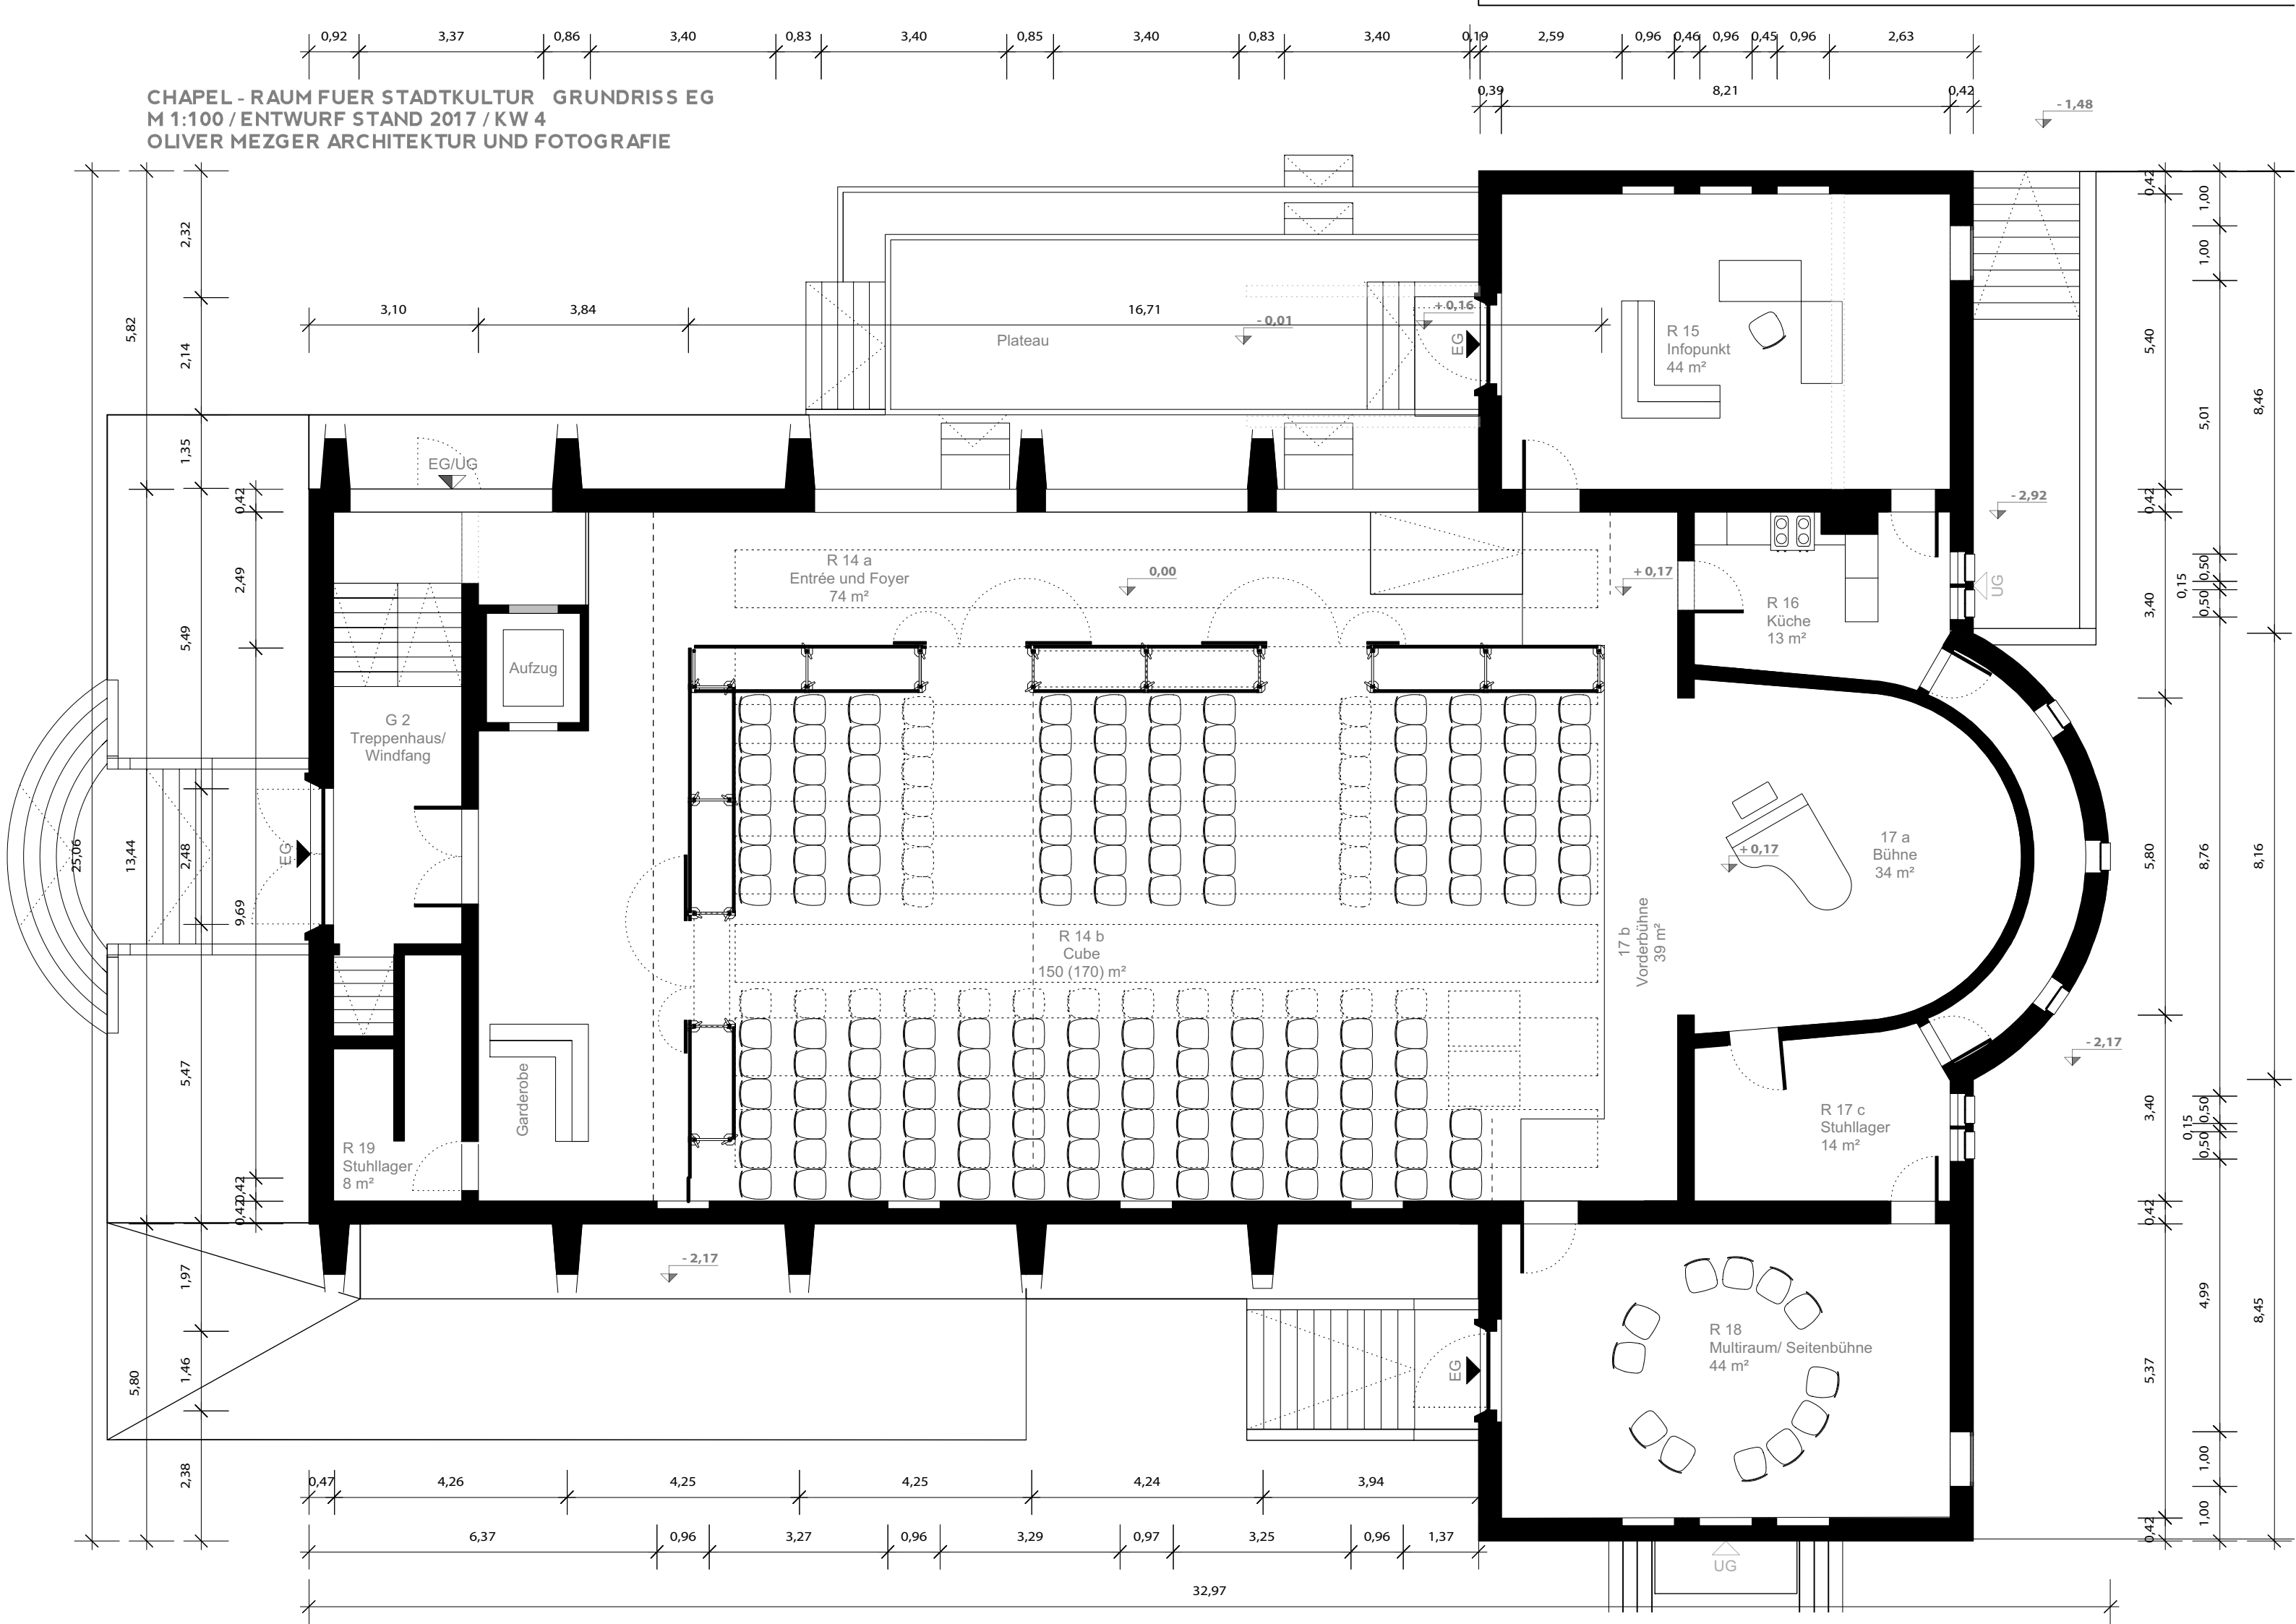


CHAPEL - RAUM FÜR STADTKULTUR GRUNDRISS EG
M 1:100 / ENTWURF STAND 2017 / KW 4
OLIVER MEZGER ARCHITEKTUR UND FOTOGRAFIE

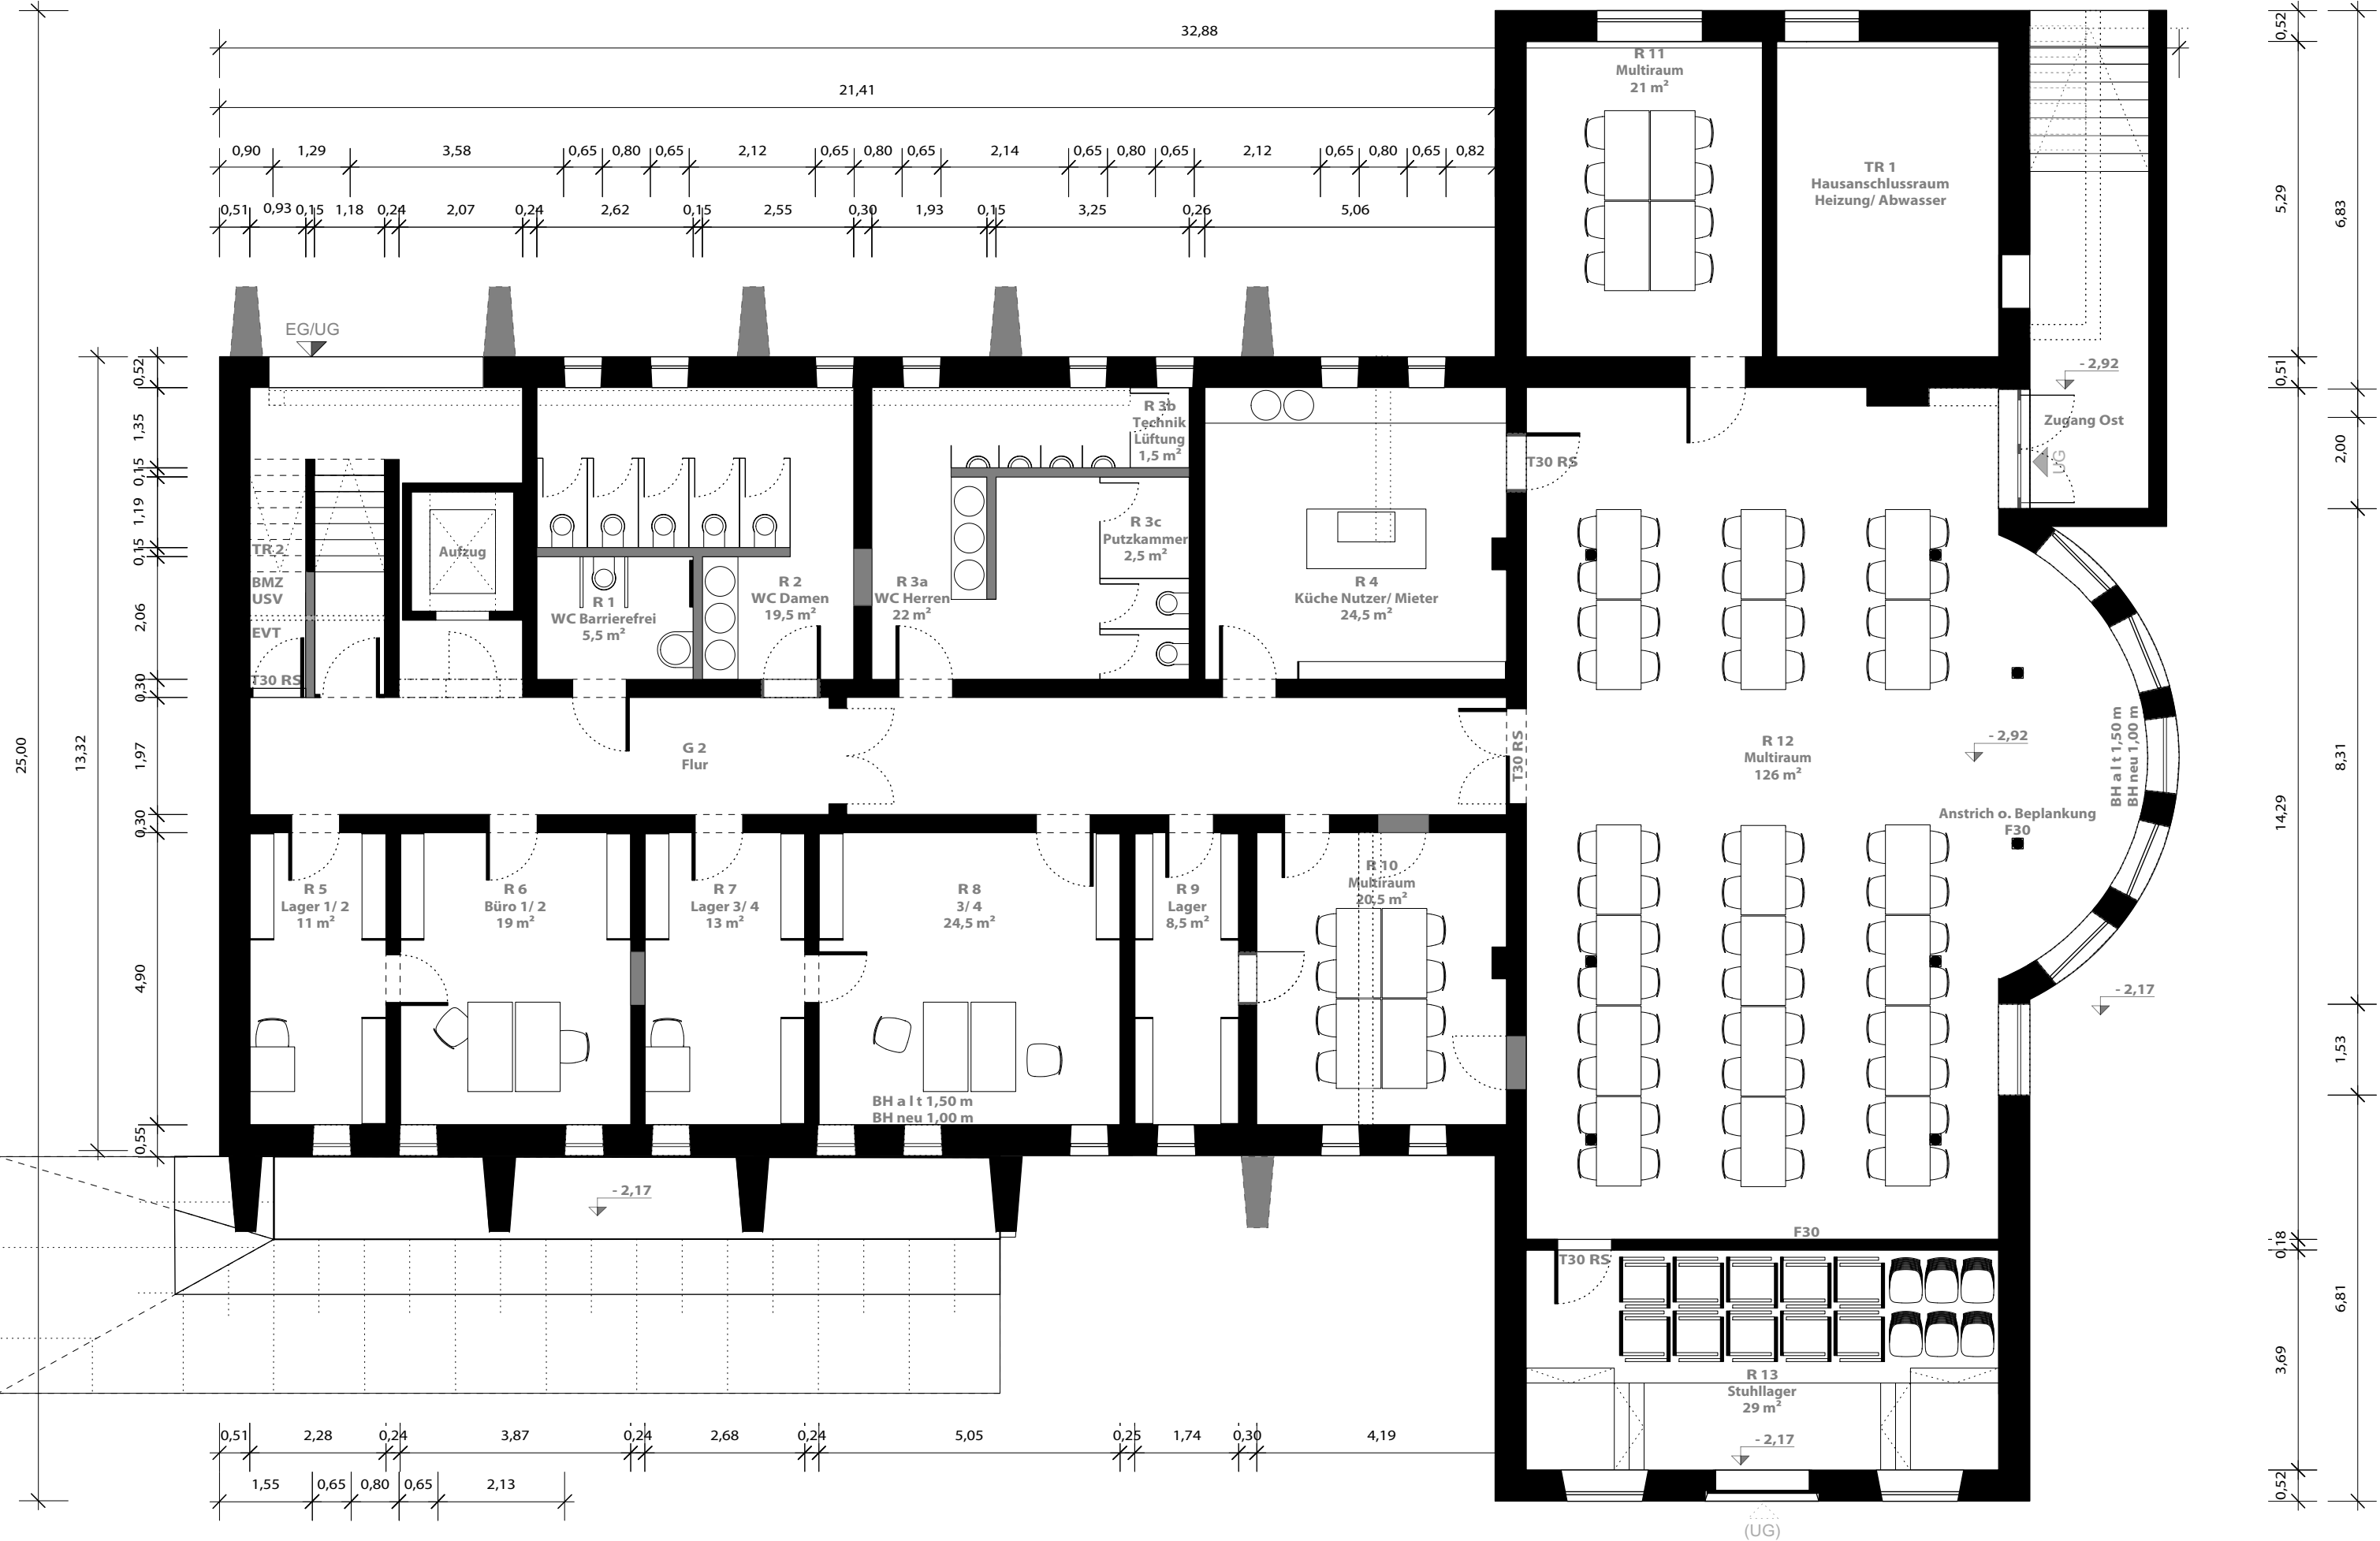


CHAPEL - RAUM FÜR STADTKULTUR GRUNDRISS UG
M 1:100 / ENTWURF STAND 2017 / KW 4
OLIVER MEZGER ARCHITEKTUR UND FOTOGRAFIE



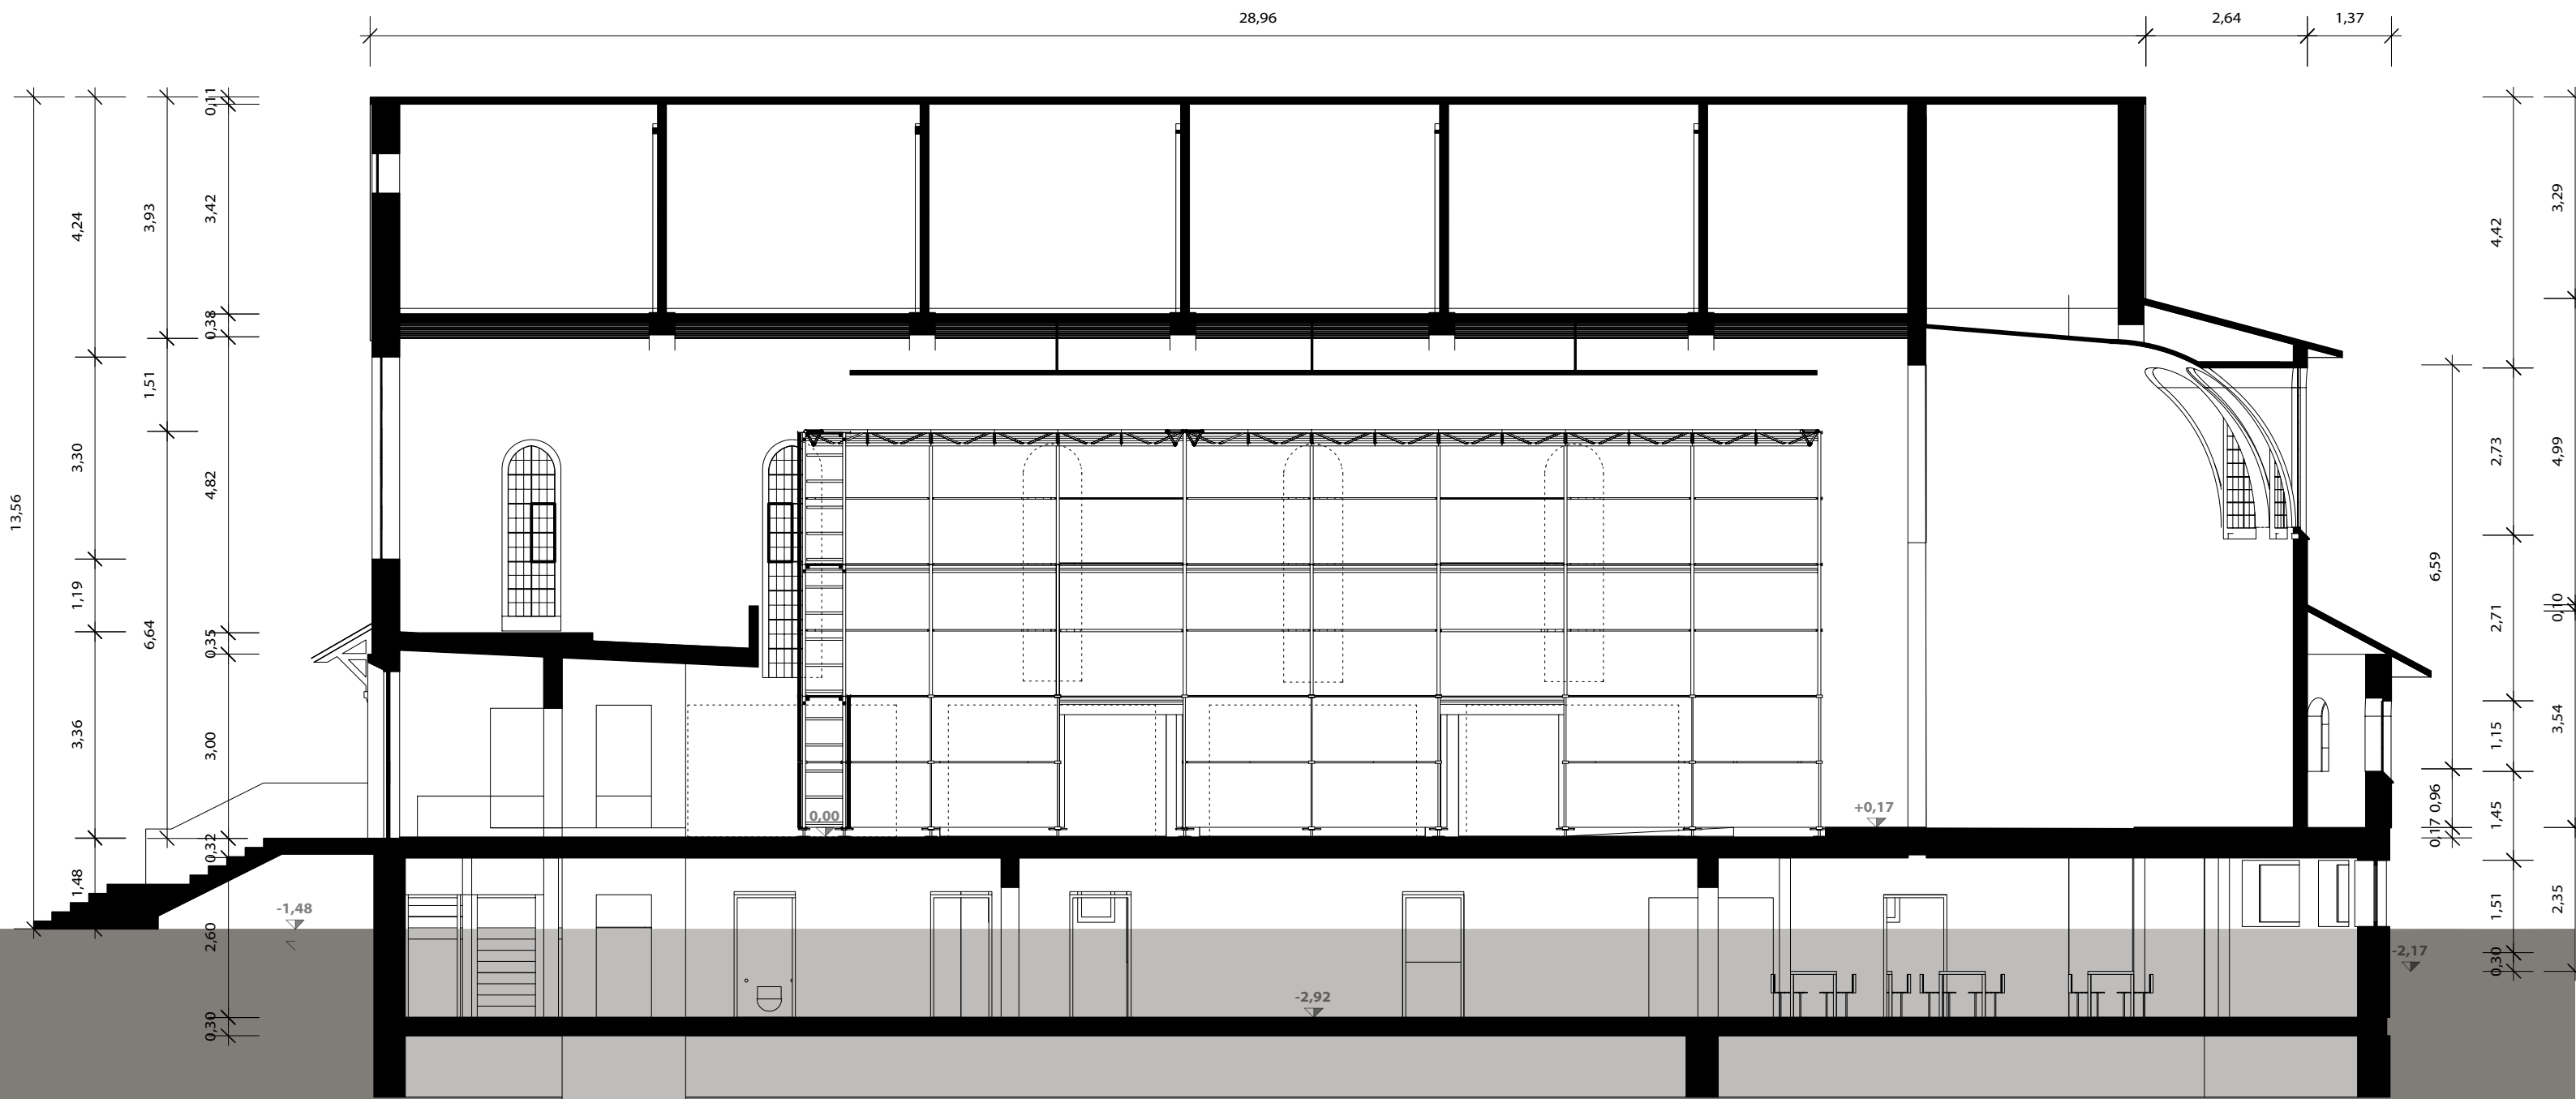


CHAPEL - RAUM FÜR STADTKULTUR SCHNITT A-A
M 1:100 / ENTWURF STAND 2017 / KW 4
OLIVER MEZGER ARCHITEKTUR UND FOTOGRAFIE

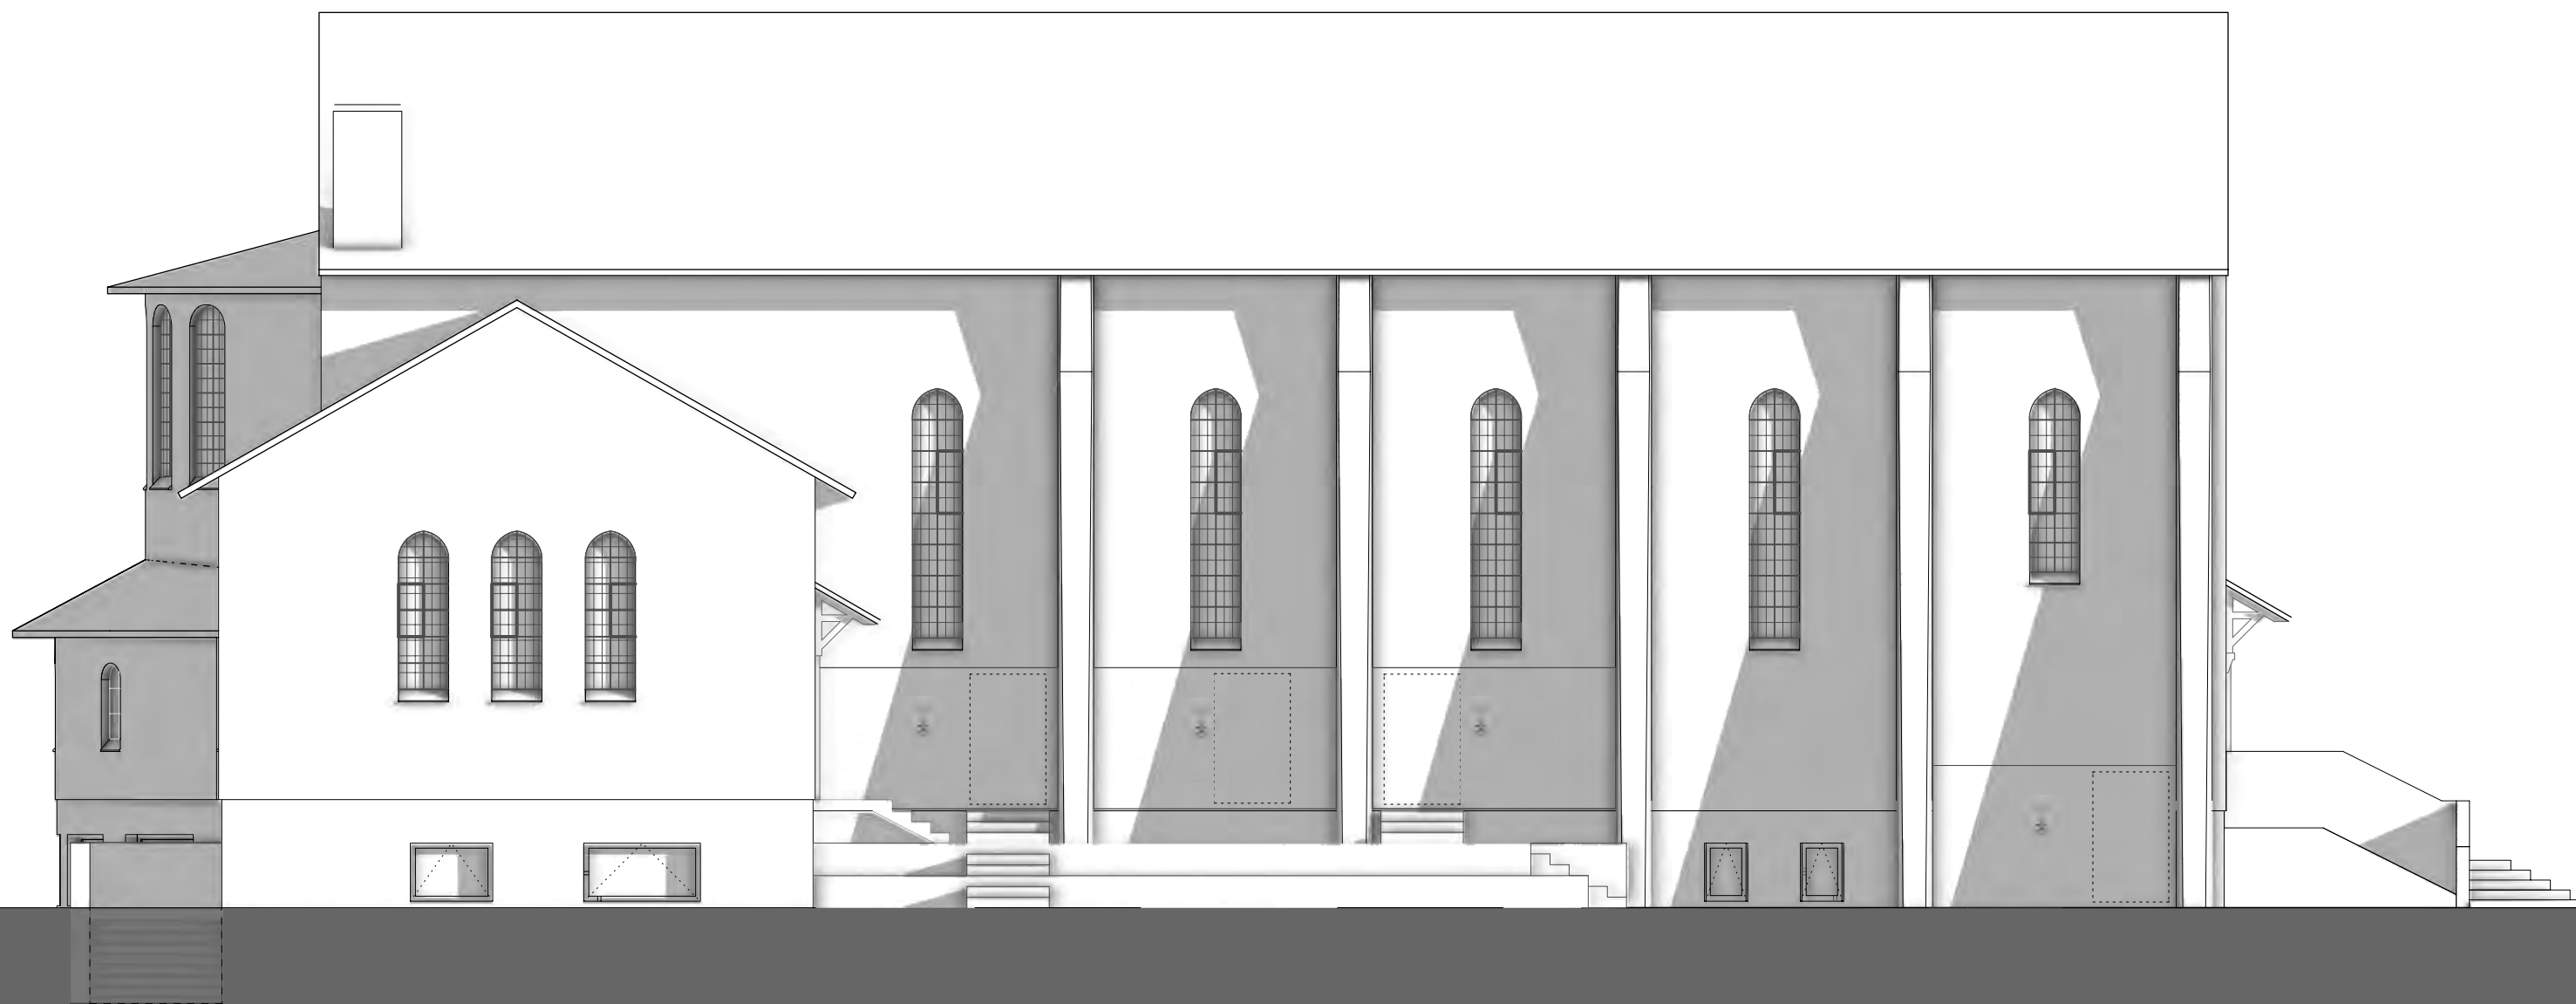


CHAPEL - RAUM FÜR STADTKULTUR ANSICHT NORD
M 1:100 / ENTWURF STAND 2017 / KW 4
OLIVER MEZGER ARCHITEKTUR UND FOTOGRAFIE


* AUSFÜHRUNG DER NEUEN FASSADENOEFFNUNGEN NORD IN ABSPRACHE MIT DENKMALSCHUTZ

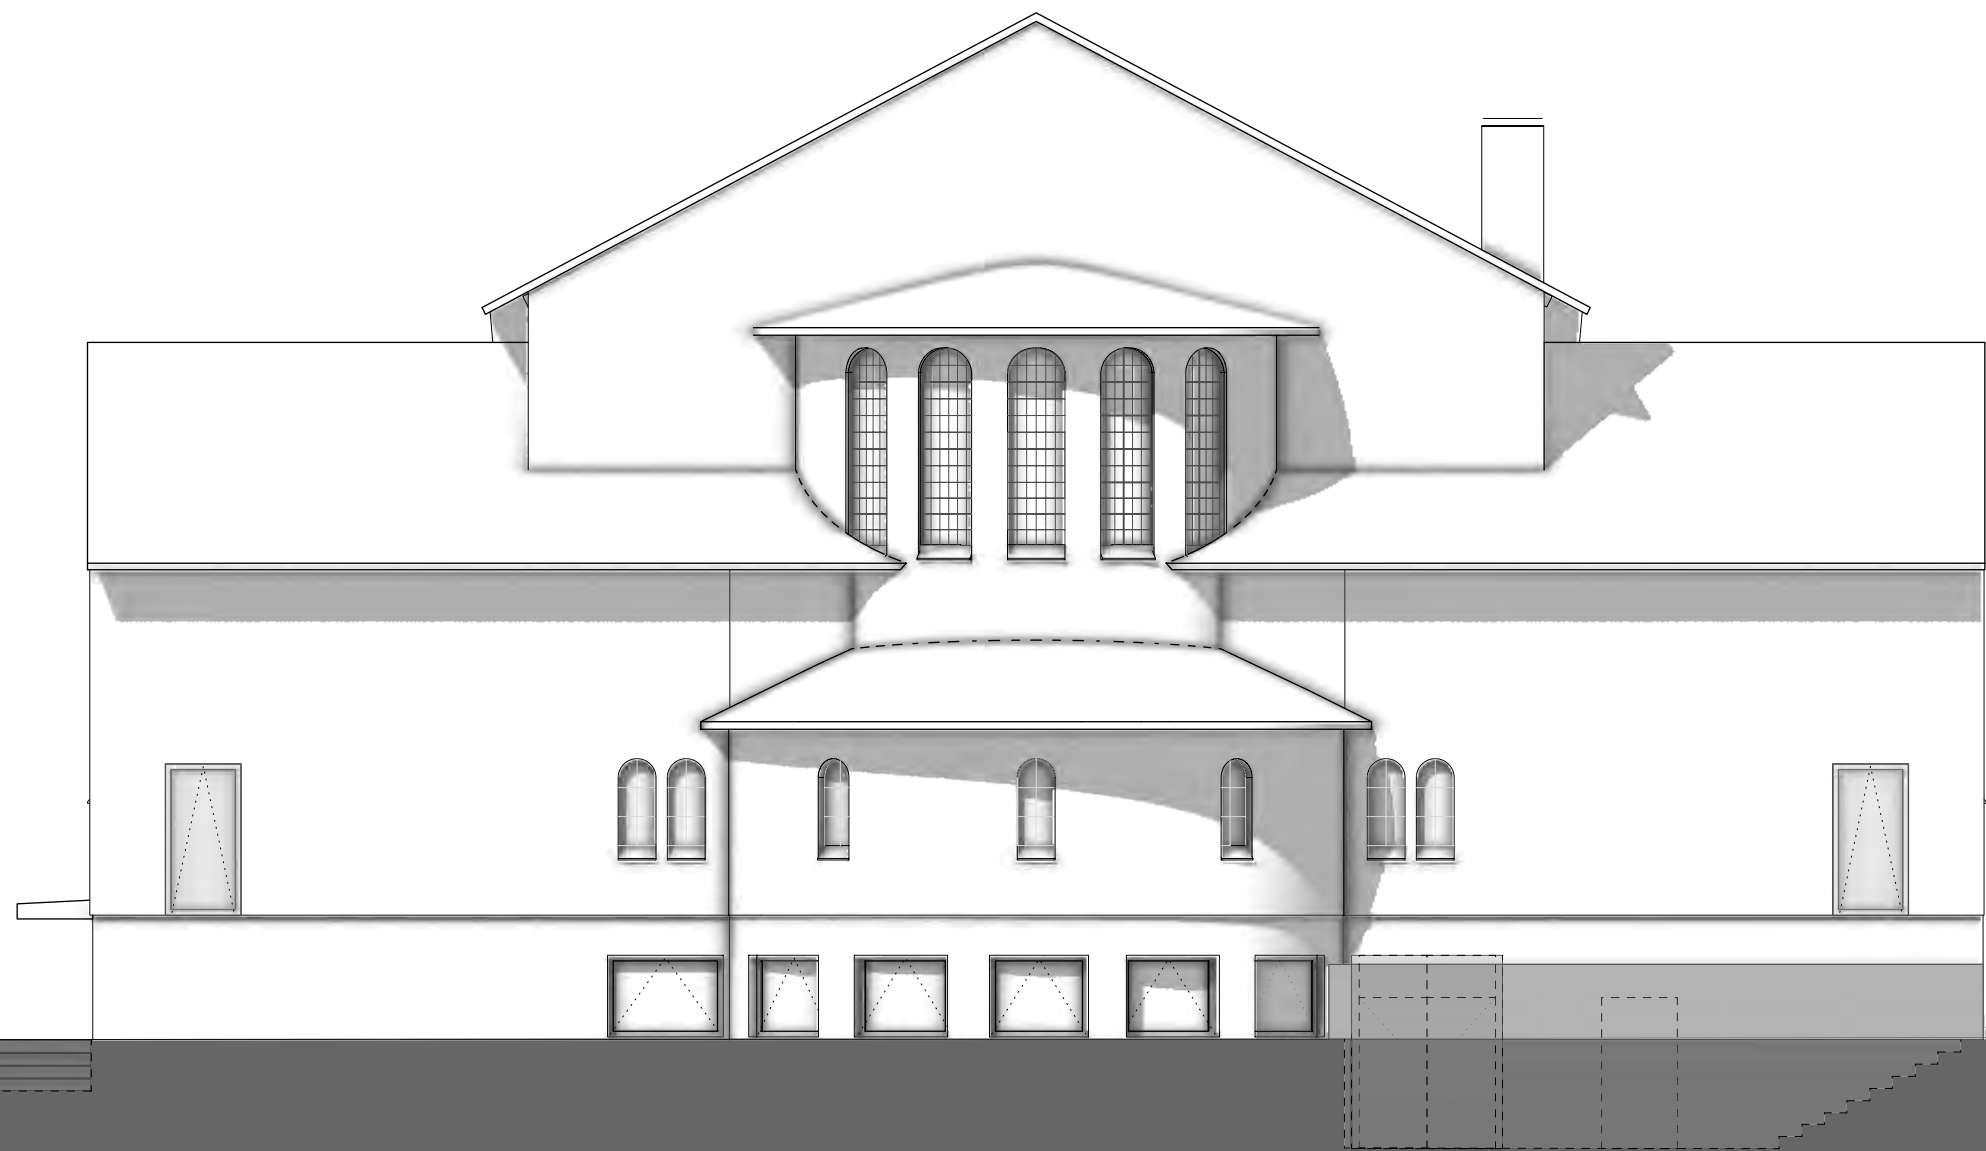

CHAPEL - RAUM FÜR STADTKULTUR ANSICHT OST
M 1:100 / ENTWURF STAND 2017 / KW 4
OLIVER MEZGER ARCHITEKTUR UND FOTOGRAFIE

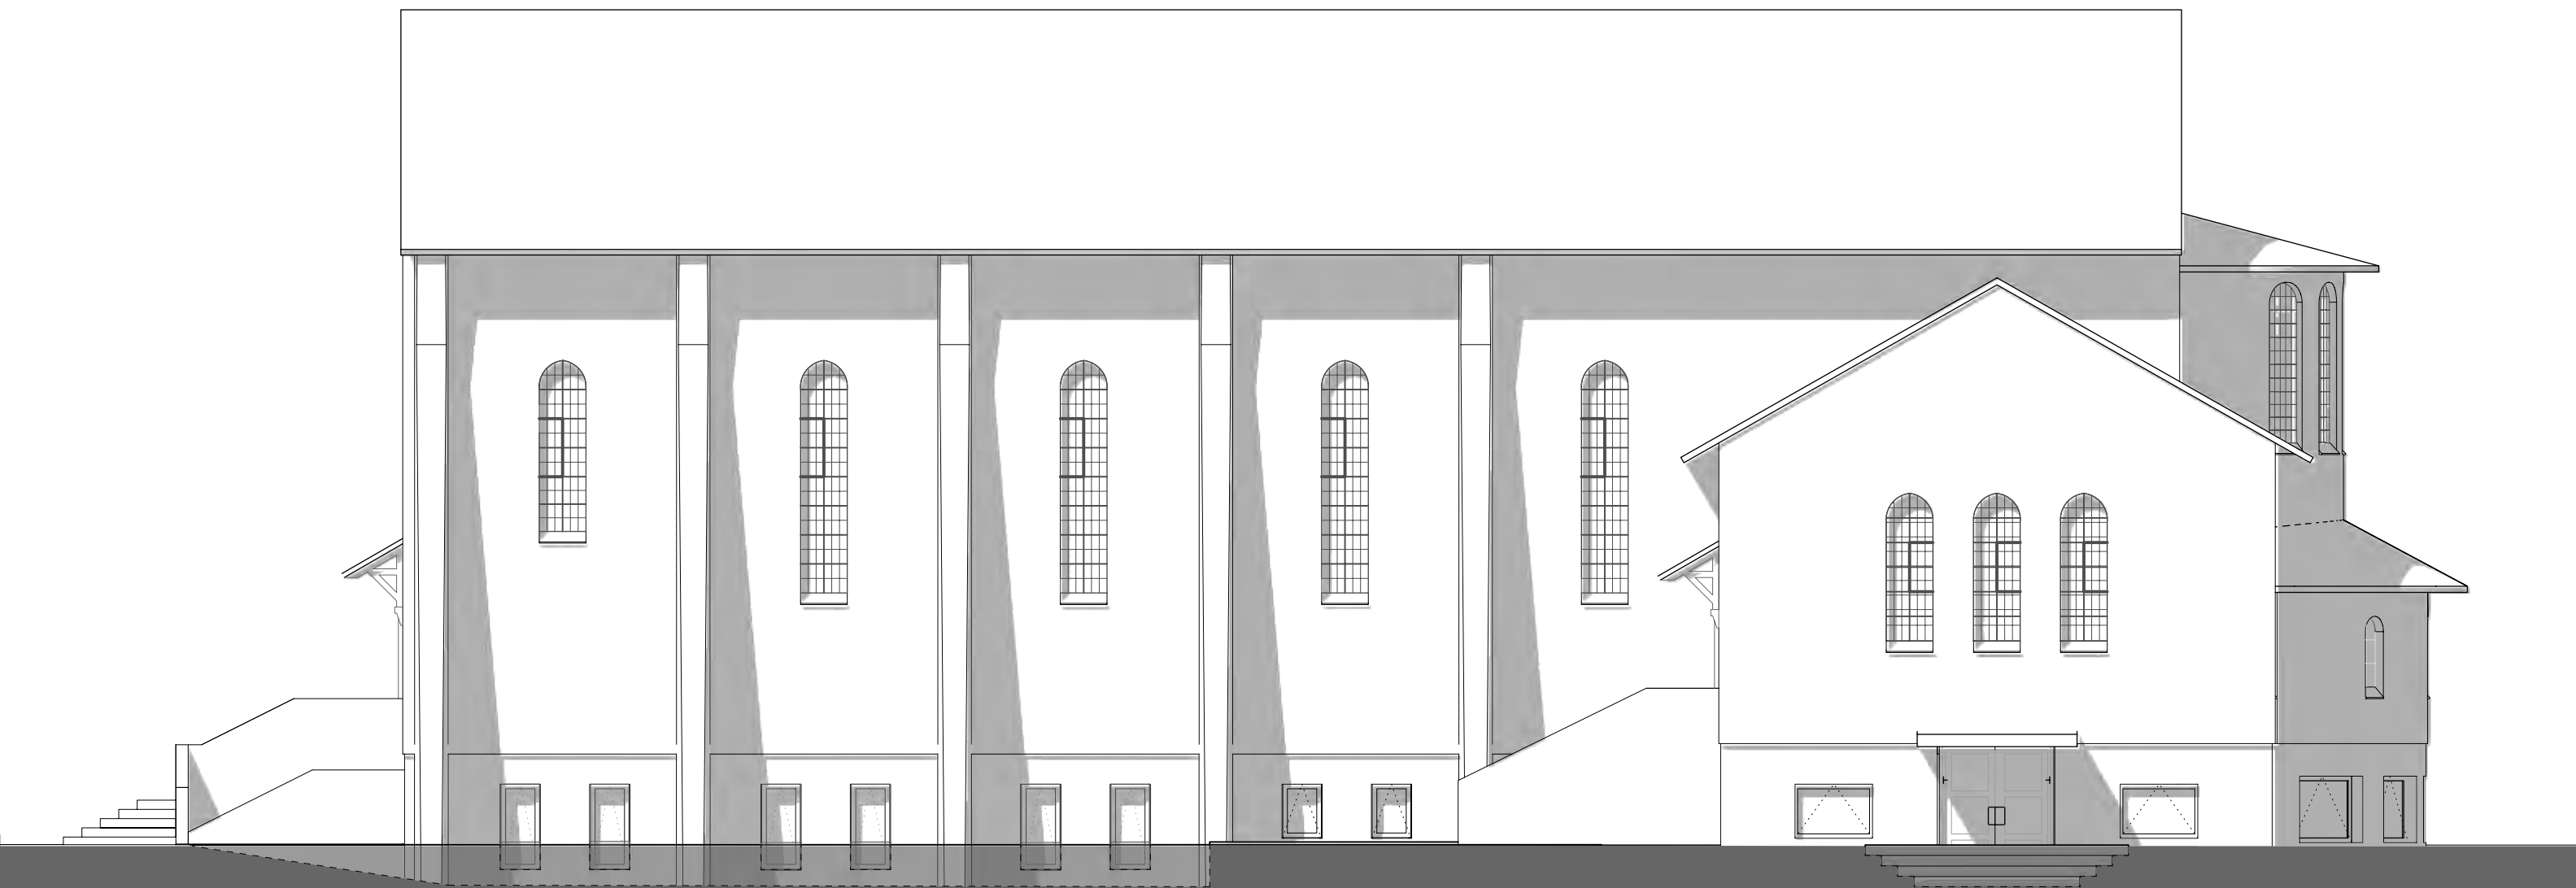

CHAPEL - RAUM FÜR STADTKULTUR ANSICHT SÜD
M 1:100 / ENTWURF STAND 2017 / KW 4
OLIVER MEZGER ARCHITEKTUR UND FOTOGRAFIE

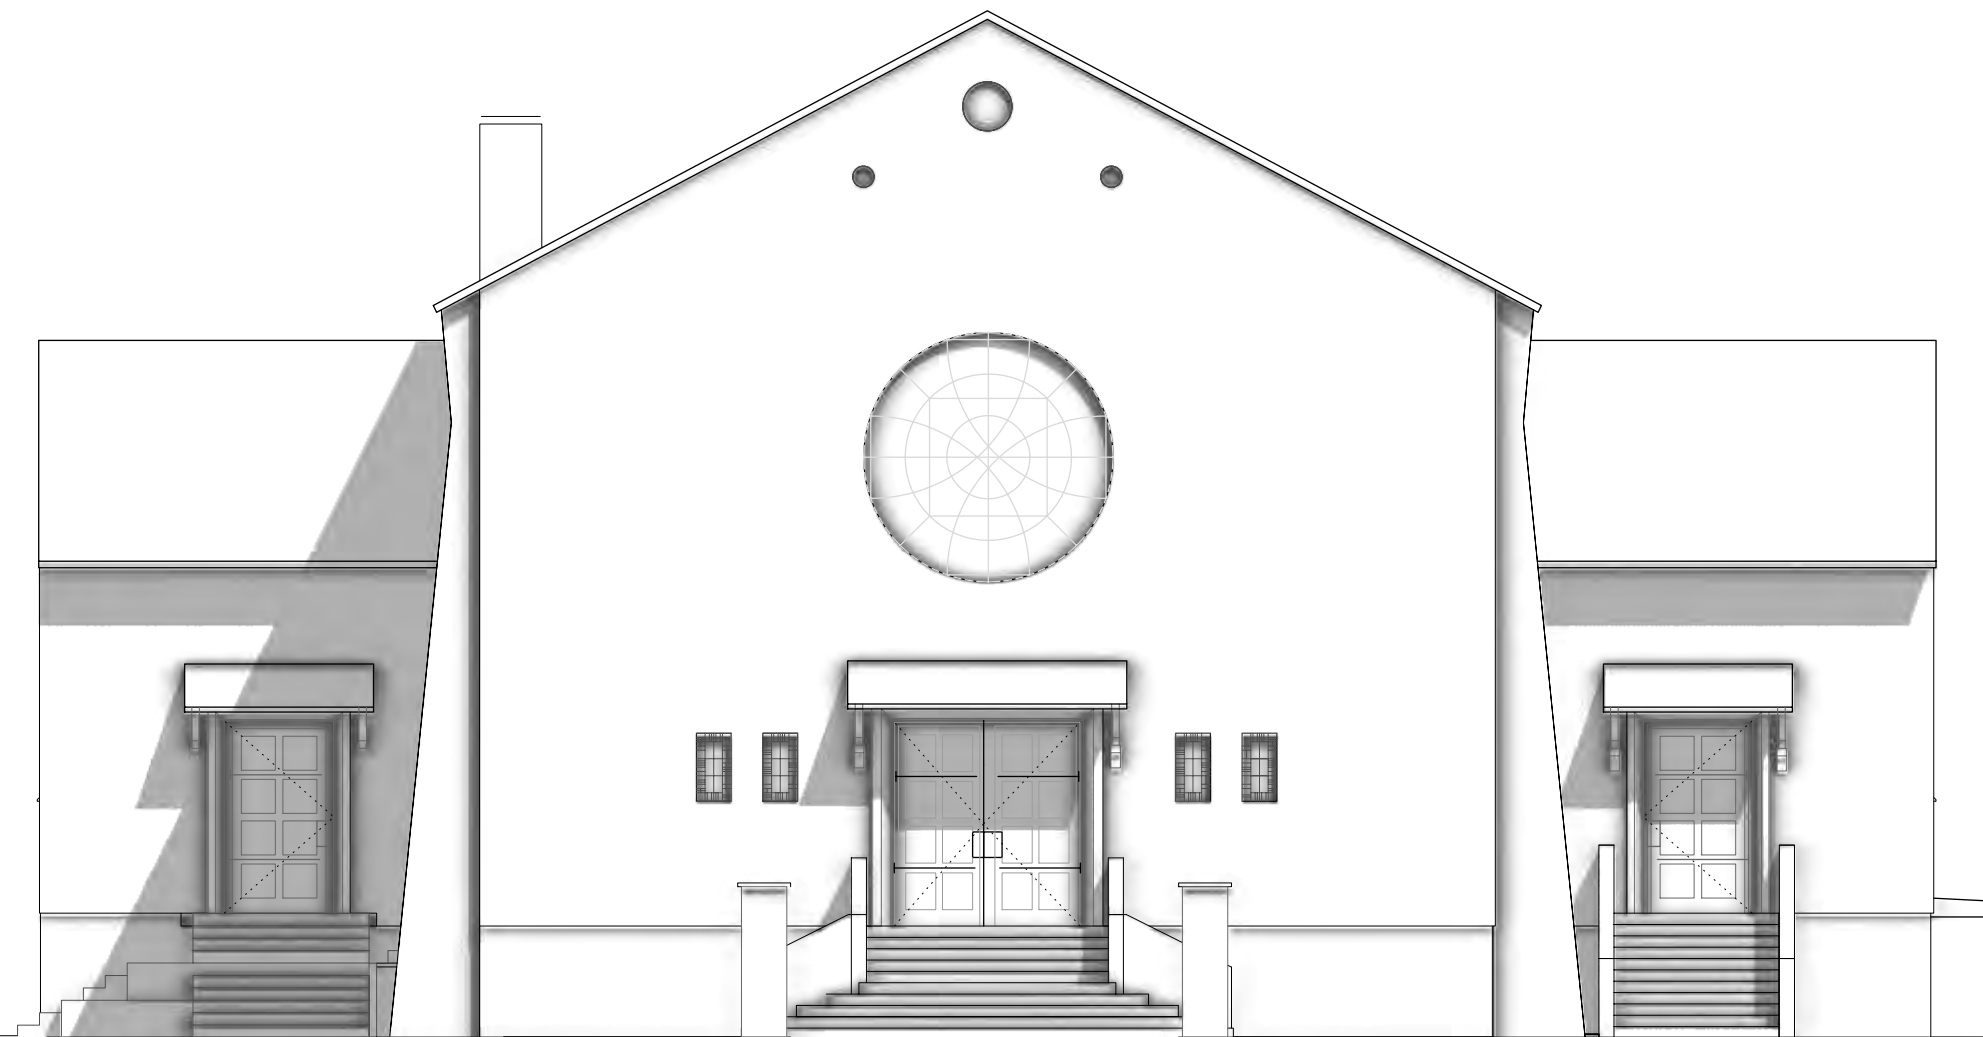

CHAPEL - RAUM FUER STADTKULTUR ANSICHT WEST
M 1:100 / ENTWURF STAND 2017 / KW 4
OLIVER MEZGER ARCHITEKTUR UND FOTOGRAFIE



