


Mark - Twain - Center
Obergeschoss

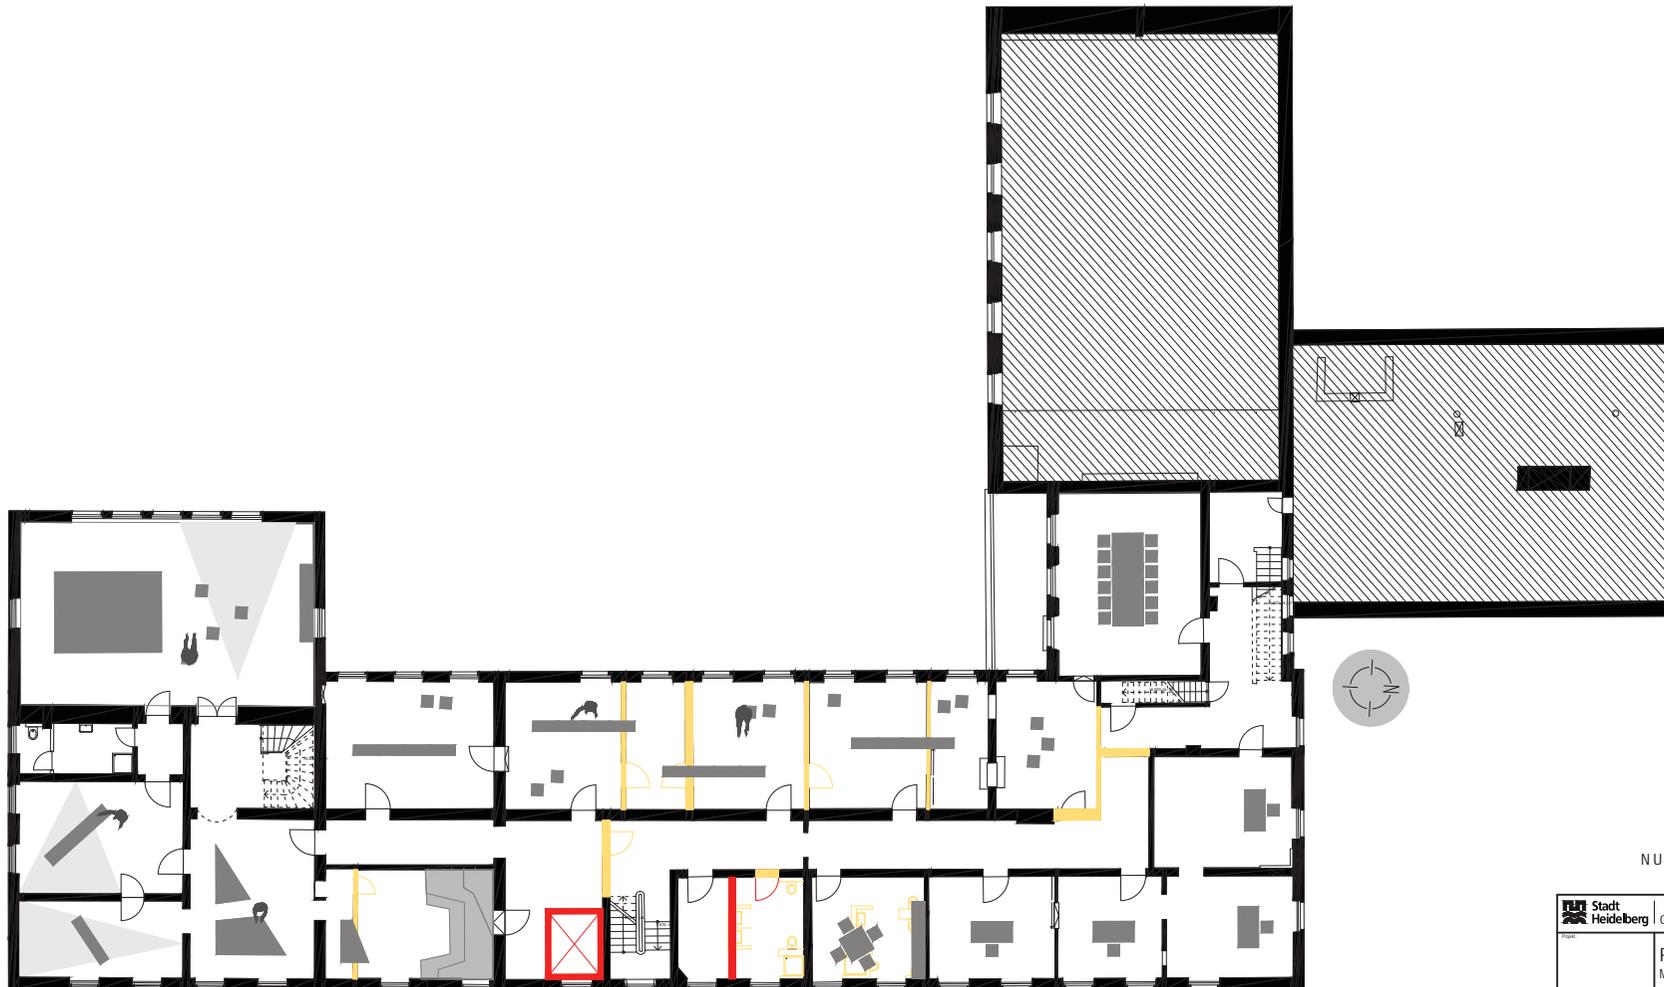

NUTZUNGSKONZEPT

 Stadt Heidelberg	Gebäudemanagement
Projekt	Römerstraße 166 Mark - Twain - Center
Projektleiter	
Bauherr	Amt für Liegenschaften vertreten durch Herrn Ersten Bürgermeister Jürgen Obstrock
Träger der Planerstellung	GEBÄUDEMANAGEMENT Friedrich Ebert Anlage 50, 69117 Heidelberg
Skala	
Obergeschoss	
1 : 100	
Blatt / Lage	Blatt / Kn.