




Schnitt AA

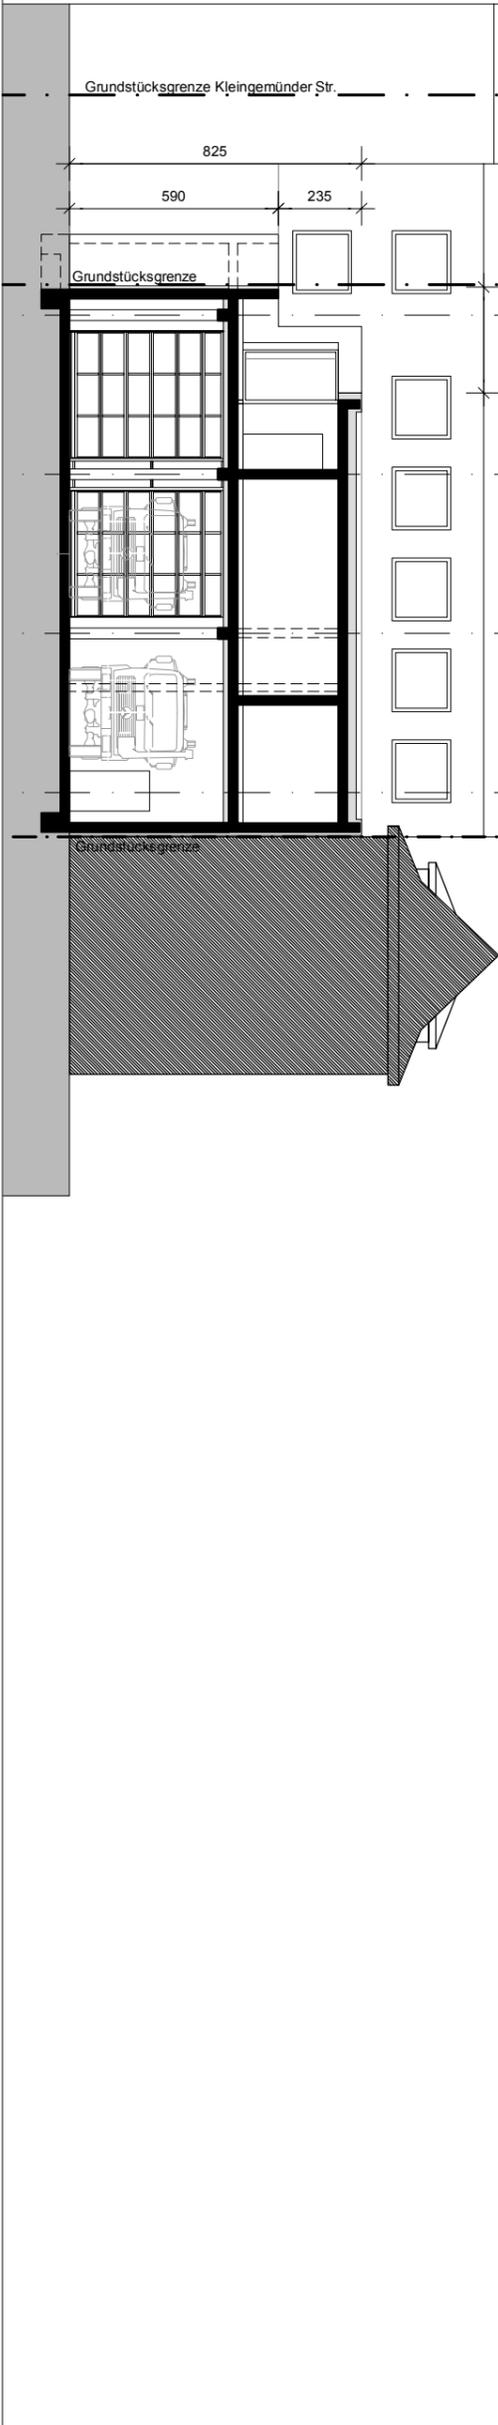

Schnitt BB

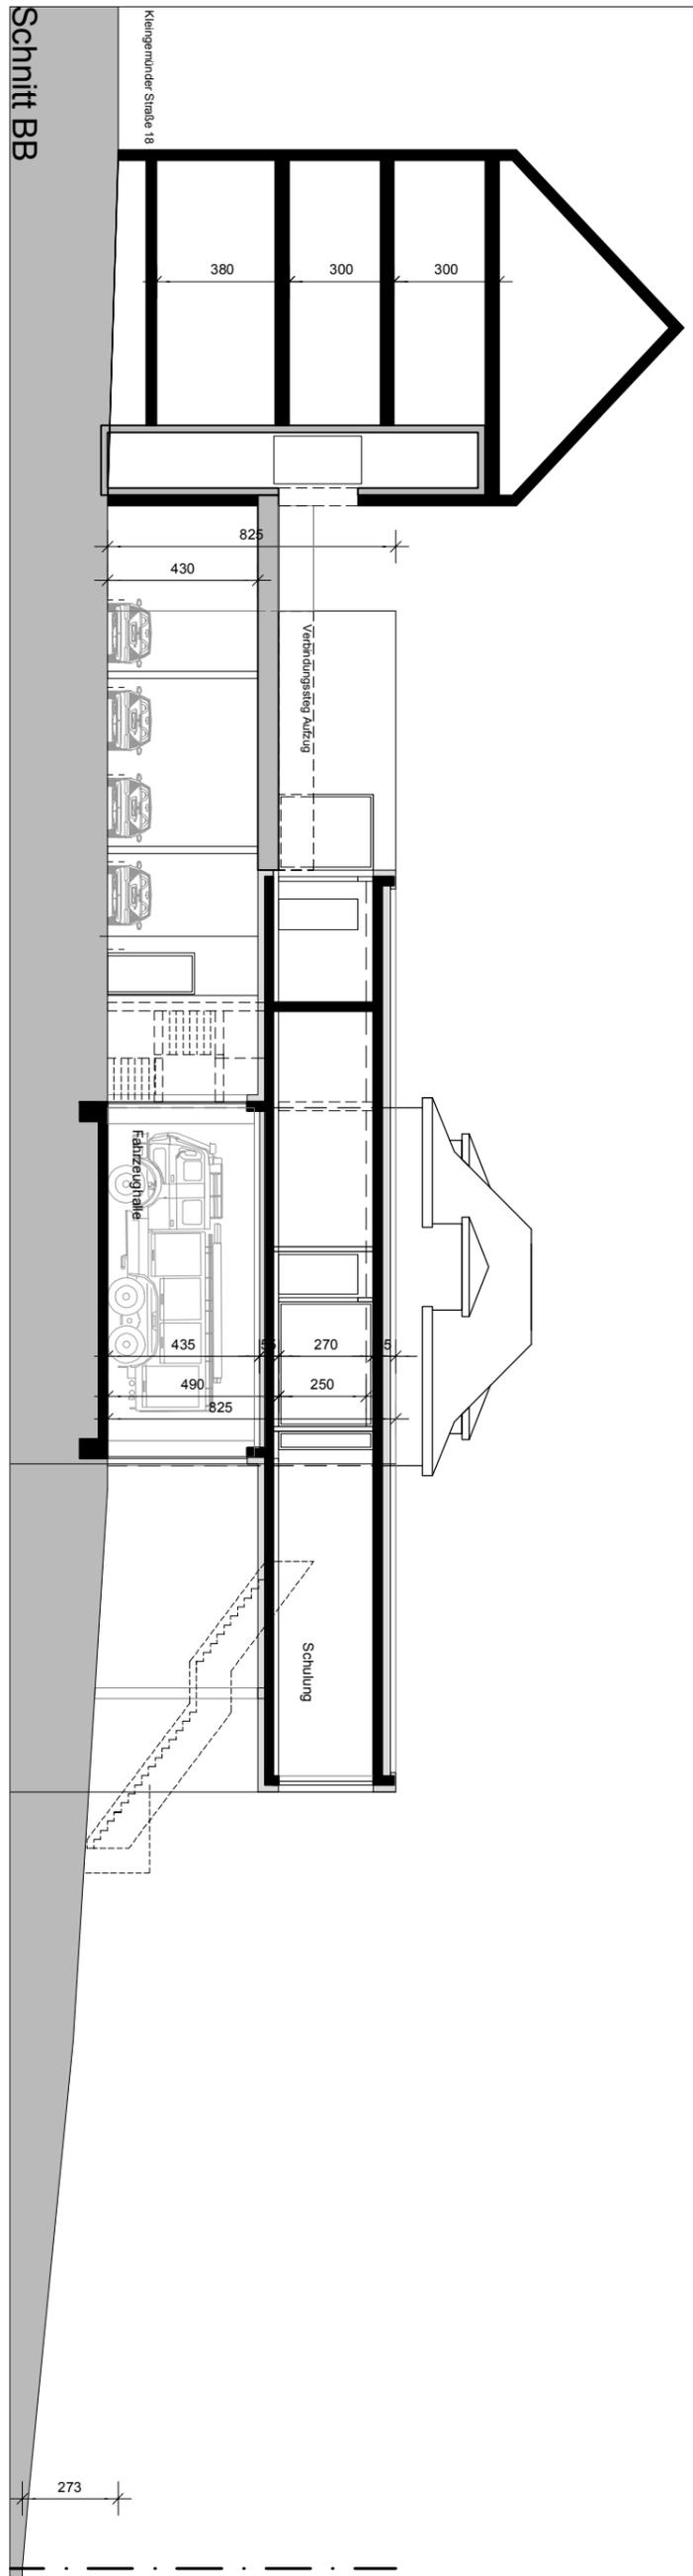

Schnitt CC

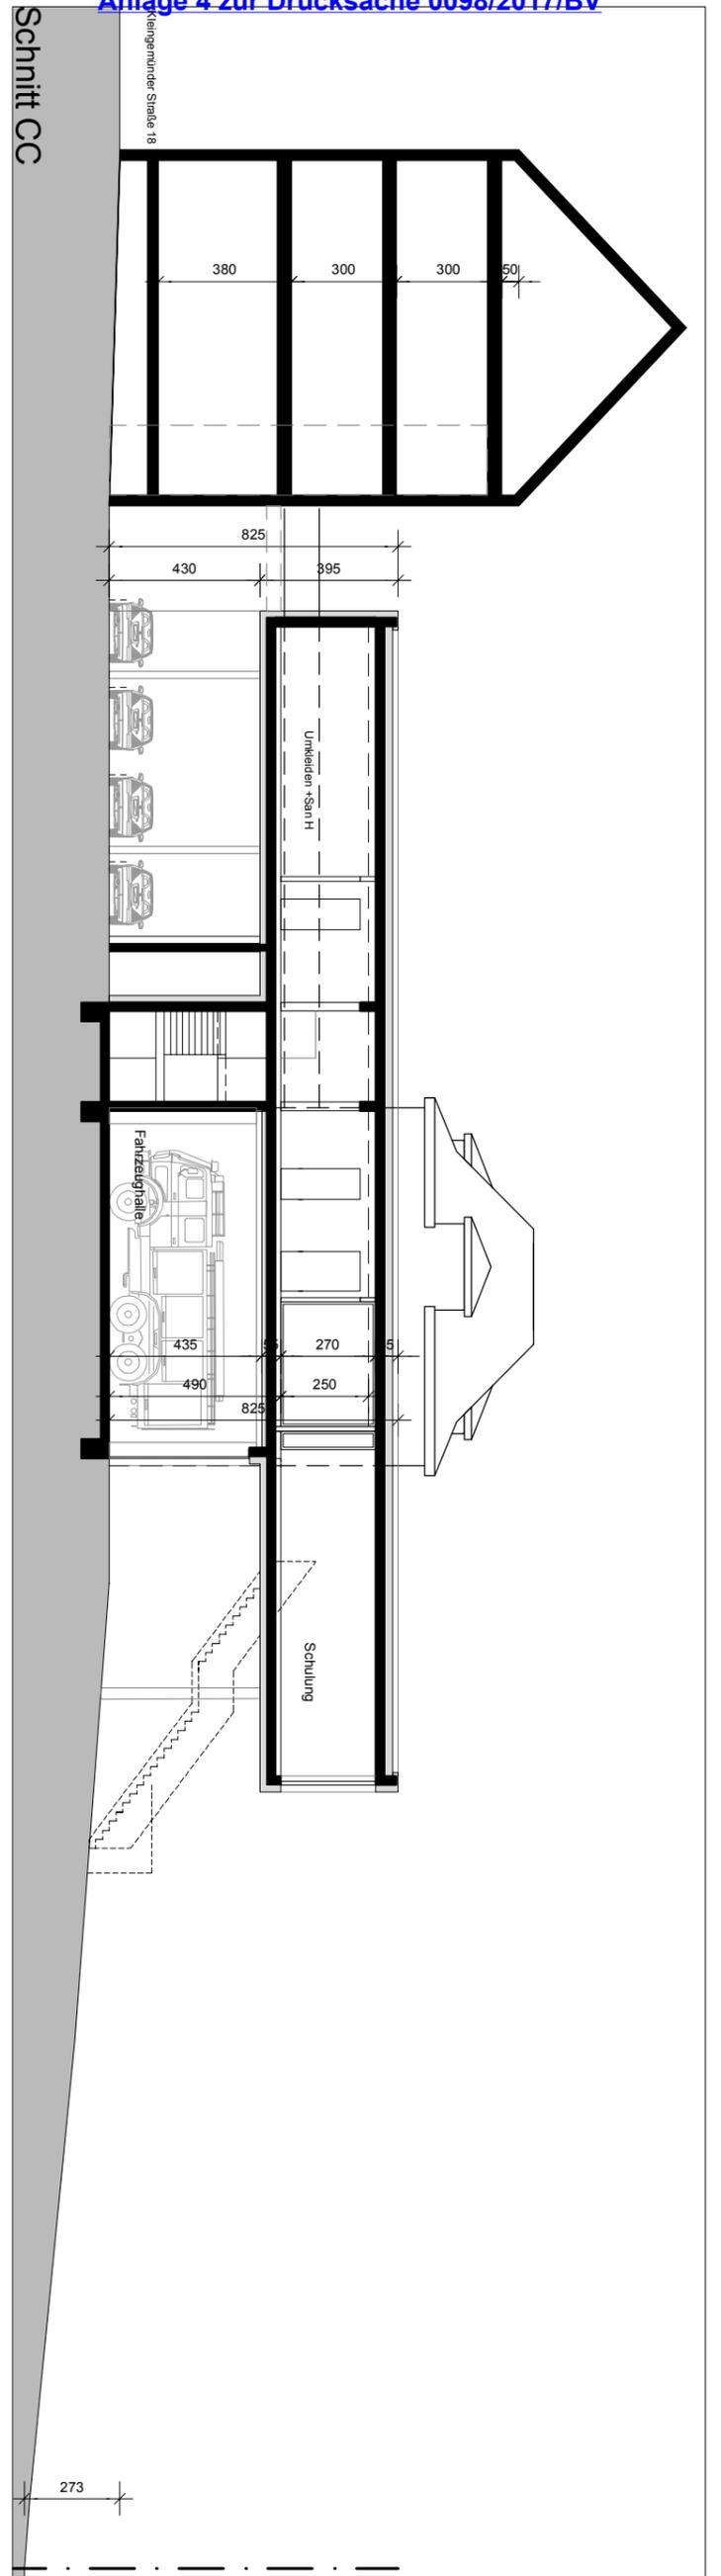

PLANUNG: Lengfeld & Wilisch
Architekten PartG mbB
Havelstraße 16
64295 Darmstadt

PROJEKT: Feuerwehrhaus
Ziegelhausen
BAUHERR: Gebäudemanagement
Heidelberg

DETAIL: Vorentwurf
Schnitte

DETAIL NR:
CAD-NAME:

DATUM: 23.02.2017
M 1:100
BEARB.: pb

Index

