


Alle Maße sind vor Beginn der Arbeiten vom Ausführenden
 abzumessen und sind im Bau zu prüfen.
 Abweichungen sind sofort mit dem Architekten zu
 klären. Für Mängelhaftigkeit sind nur die Ausführungen zu
 prüfen. Bei der Ausführung sind die Planungen der
 Fachgenossenschaft sowie die Angaben der Statik- und
 Tragwerksplanung zu beachten. Ferner sind die Ausführungs-
 anforderungen des Bauvertrages zu beachten.

- Höhenlinien allgemein:
- OK Bau
 - OK Roh
 - OK Fertig
- Materialangaben:
- Ortbeton
 - Mauerwerk
 - Stapellatten / leichte Trennwände
 - Bestand
 - Altbau
 - Erbau

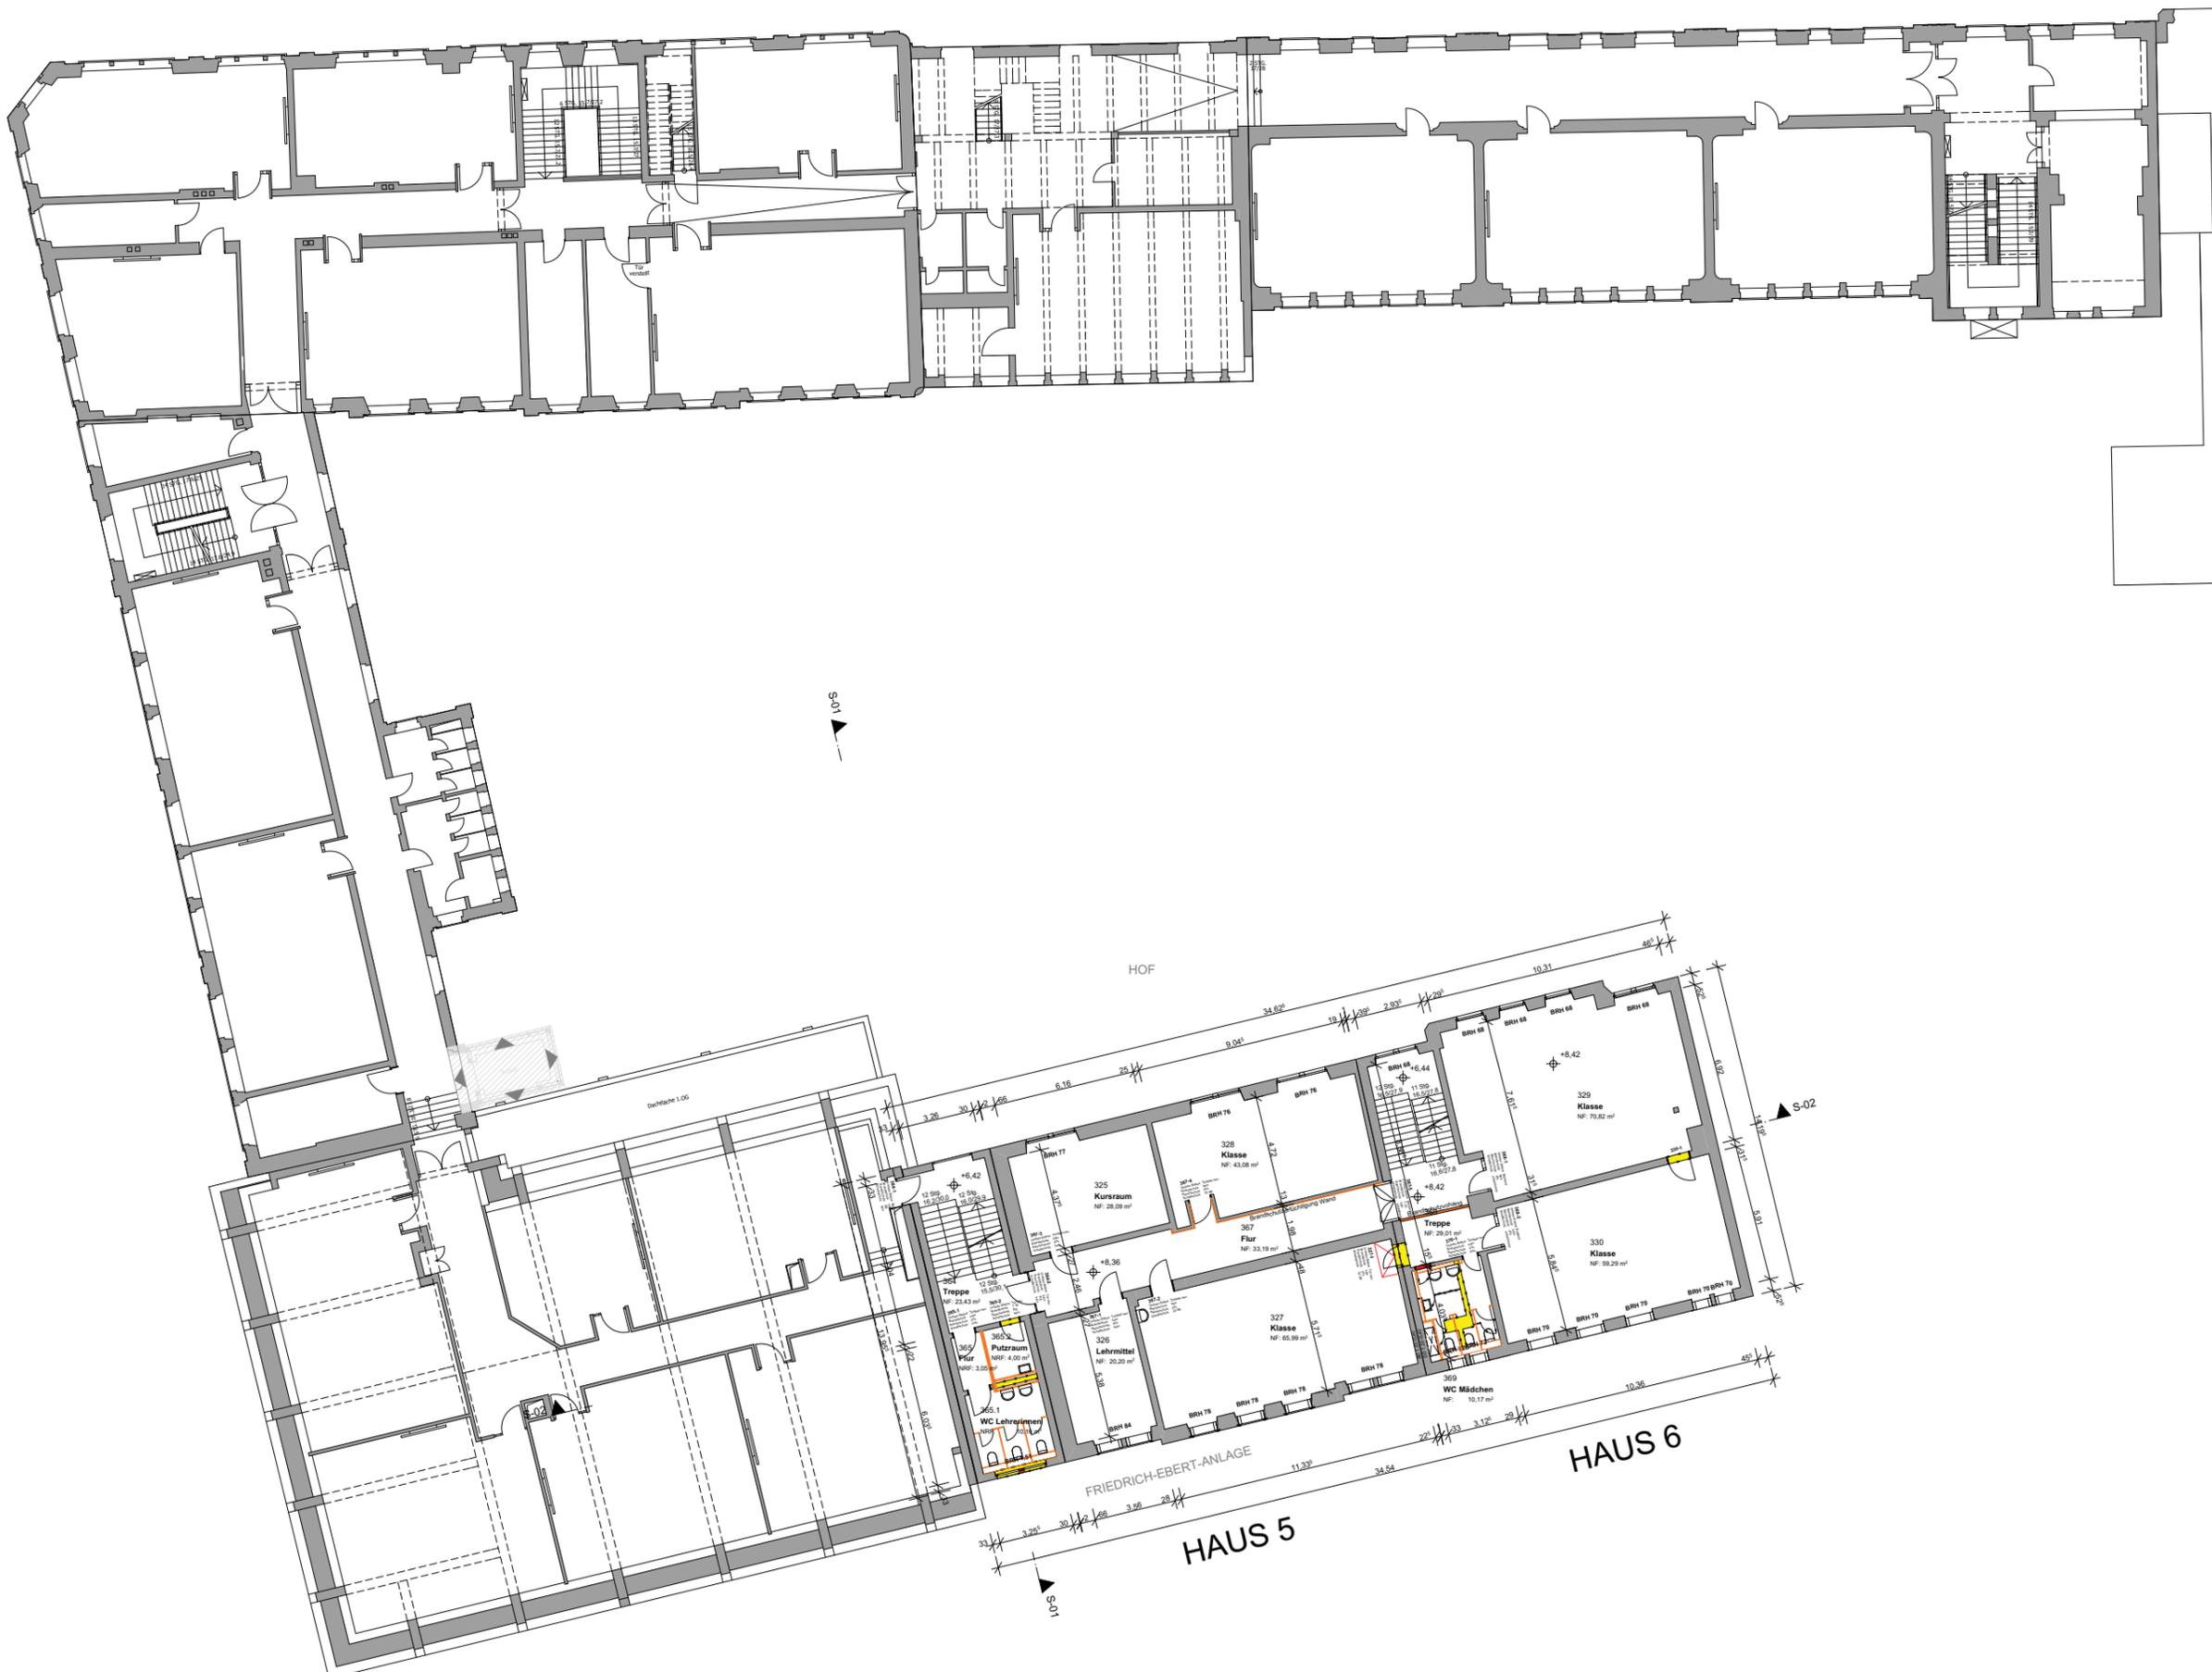

Projekt:	Plöck 40 Hölderlin Gymnasium Generalsanierung 1.BA
Bauherr:	Amt für Schule und Bildung vertreten durch Herrn Ersten Bürgermeister Jürgen Otszuck
Projektplanung:	GEBÄUDEMANAGEMENT Friedrich Ebert Anlage 50, 69117 Heidelberg
Planung:	ap88 Architekten Partnerschaft mbB Bellm / Löffel / Lubs / Träger Sickingenstraße 39, 69126 Heidelberg
Maßstab: 1:100 Plannummer: UEAE0204 Datum: 01.03.2017	