


J:\1 Projekte aktuell\0066 Theater Heidelberg\99 Zeichnungen\01 AR\02 Vorentwurf\0066-AR-2-GRXX-01-0.dwg

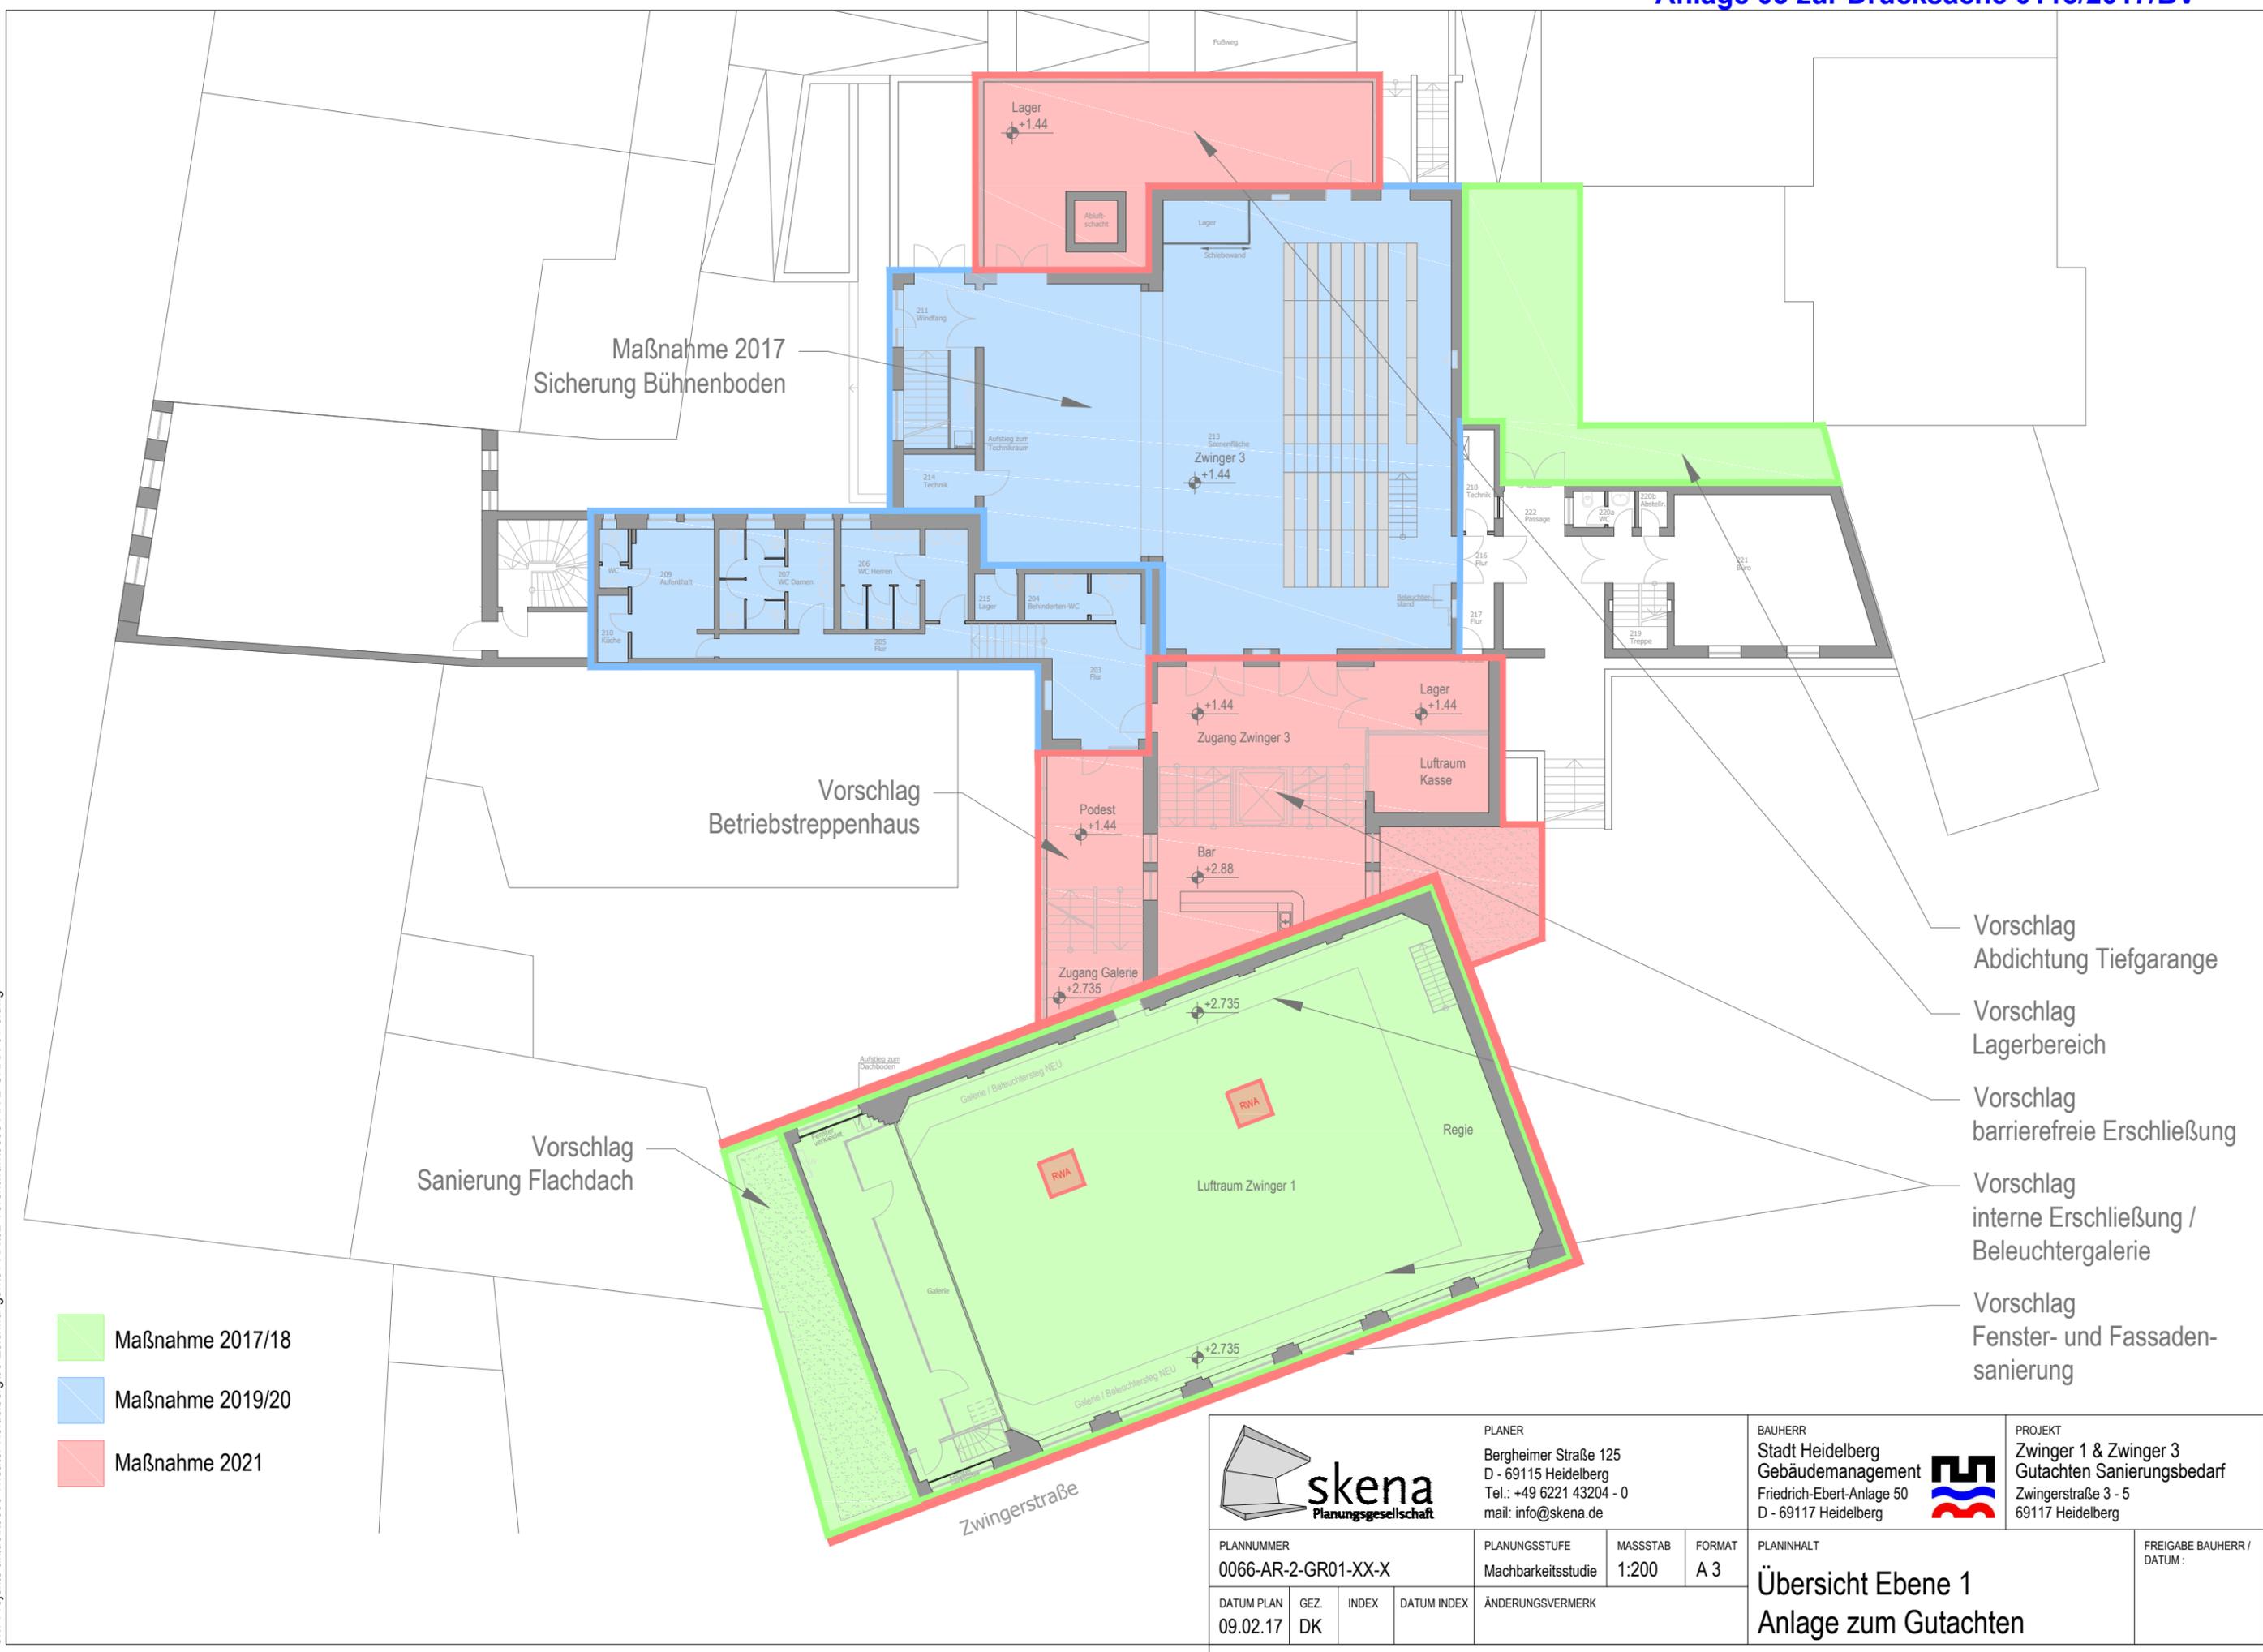

- Maßnahme 2017/18
- Maßnahme 2019/20
- Maßnahme 2021

- Vorschlag Abdichtung Tiefgarage
- Vorschlag Lagerbereich
- Vorschlag barrierefreie Erschließung
- Vorschlag interne Erschließung / Beleuchtergalerie
- Vorschlag Fenster- und Fassaden-sanierung

		PLANER Berghheimer Straße 125 D - 69115 Heidelberg Tel.: +49 6221 43204 - 0 mail: info@skena.de		BAUHERR Stadt Heidelberg Gebäudemanagement Friedrich-Ebert-Anlage 50 D - 69117 Heidelberg		PROJEKT Zwinger 1 & Zwinger 3 Gutachten Sanierungsbedarf Zwingerstraße 3 - 5 69117 Heidelberg	
		PLANNUMMER 0066-AR-2-GR01-XX-X	PLANUNGSSTUFE Machbarkeitsstudie	MASSSTAB 1:200	FORMAT A 3	PLANINHALT Übersicht Ebene 1 Anlage zum Gutachten	
DATUM PLAN 09.02.17	GEZ. DK	INDEX	DATUM INDEX	ÄNDERUNGSVERMERK			