



Rückbau
 Neubau
 Bestand
 Schreiner / Einbaumöbel

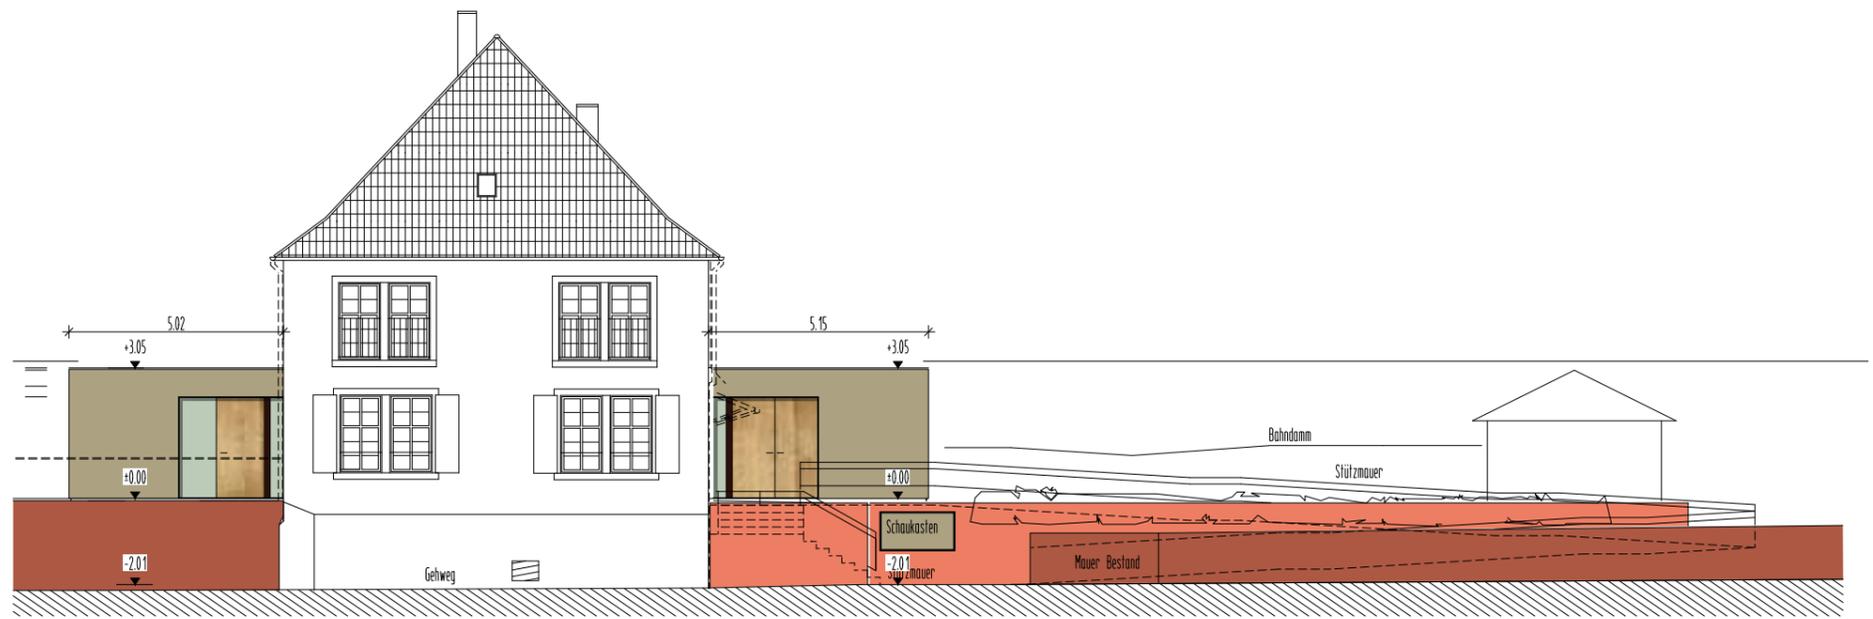


Ansicht Ost



Ansicht Nord

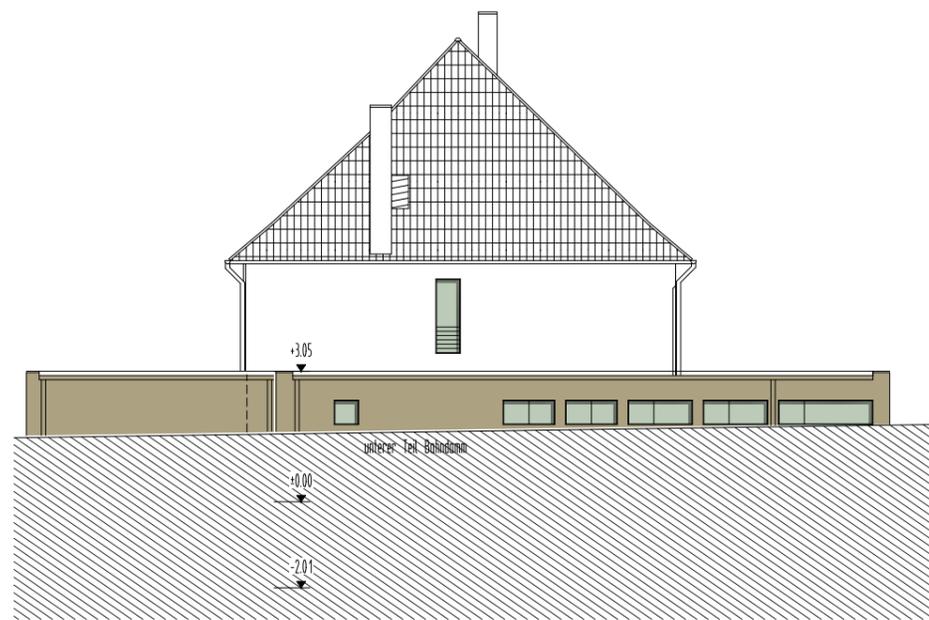

Ansicht Süd

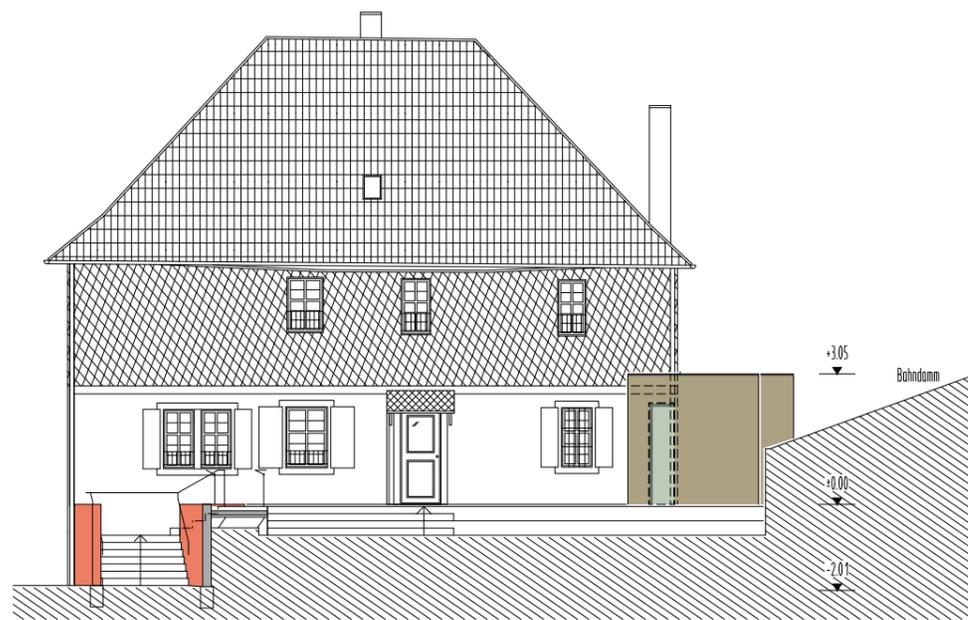

Ansicht West

	Stadt Heidelberg Gebäudemanagement
Projekt:	Schlierbacher Landstraße 130 Bürgerhaus Schlierbach Anbau Sanitär, barrierefr. Erschl. EG
Projektnummer:	
Bauherr:	Amt für Liegenschaften vertreten durch Herrn Ersten Bürgermeister Jürgen Odszuck
Projektkoordination:	GEBÄUDEMANAGEMENT Friedrich Ebert Anlage 50, 69117 Heidelberg
Planung + Bauleitung:	gersner architekten + partner Theaterstraße 7, 69117 Heidelberg tel 06221 - 16 35 05, fax 06221 - 16 86 94
ANSICHTEN	
Nord, Ost, Süd, West	
Gez.:	17.08.17
Bearb.:	dh
Gepr.:	
Maßstab: 1 : 100	
Plannummer: 403.A01	