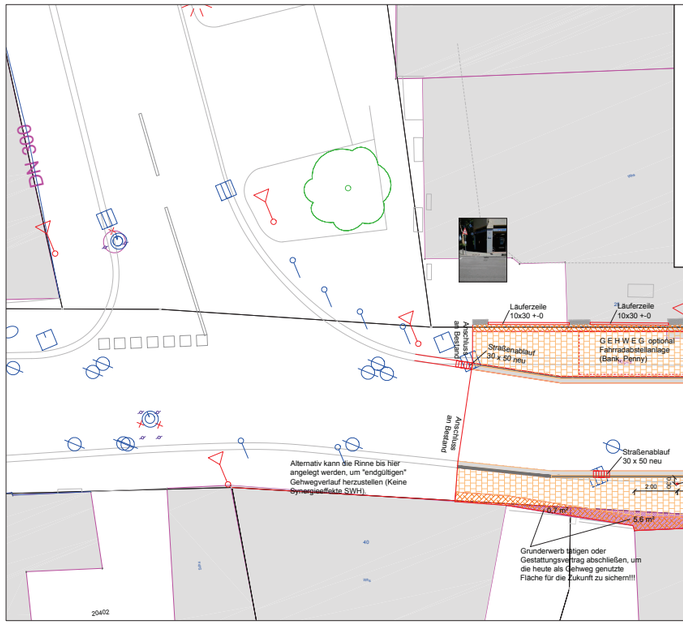

Index	Datum	Änderung	Name	Genehmigt

Stadt Heidelberg

Amt für Verkehrsmanagement
Gaisbergstraße 11
69115 Heidelberg

Projekt:

Umgestaltung Rathausstraße zwischen Herrenwiesenstraße und Rathausplatz nach Leitungsverlegearbeiten der SWH

Planart: Vorentwurfsplanung	Planinhalt: Lageplan
Heidelberg, den 31.07.2017	Maßstab: 1:100
Stadt Heidelberg Amt für Verkehrsmanagement gez. i.V. Herzog	Projektnummer: 81.30. – 06.43.
Gez. Schmitt	Zeichnungsnummer: 001
Bearb. Clausen	Genehmigt: 81.3 gez. Keuchel 81.1 gez. Herzog

Blattgröße: 950 x 297