


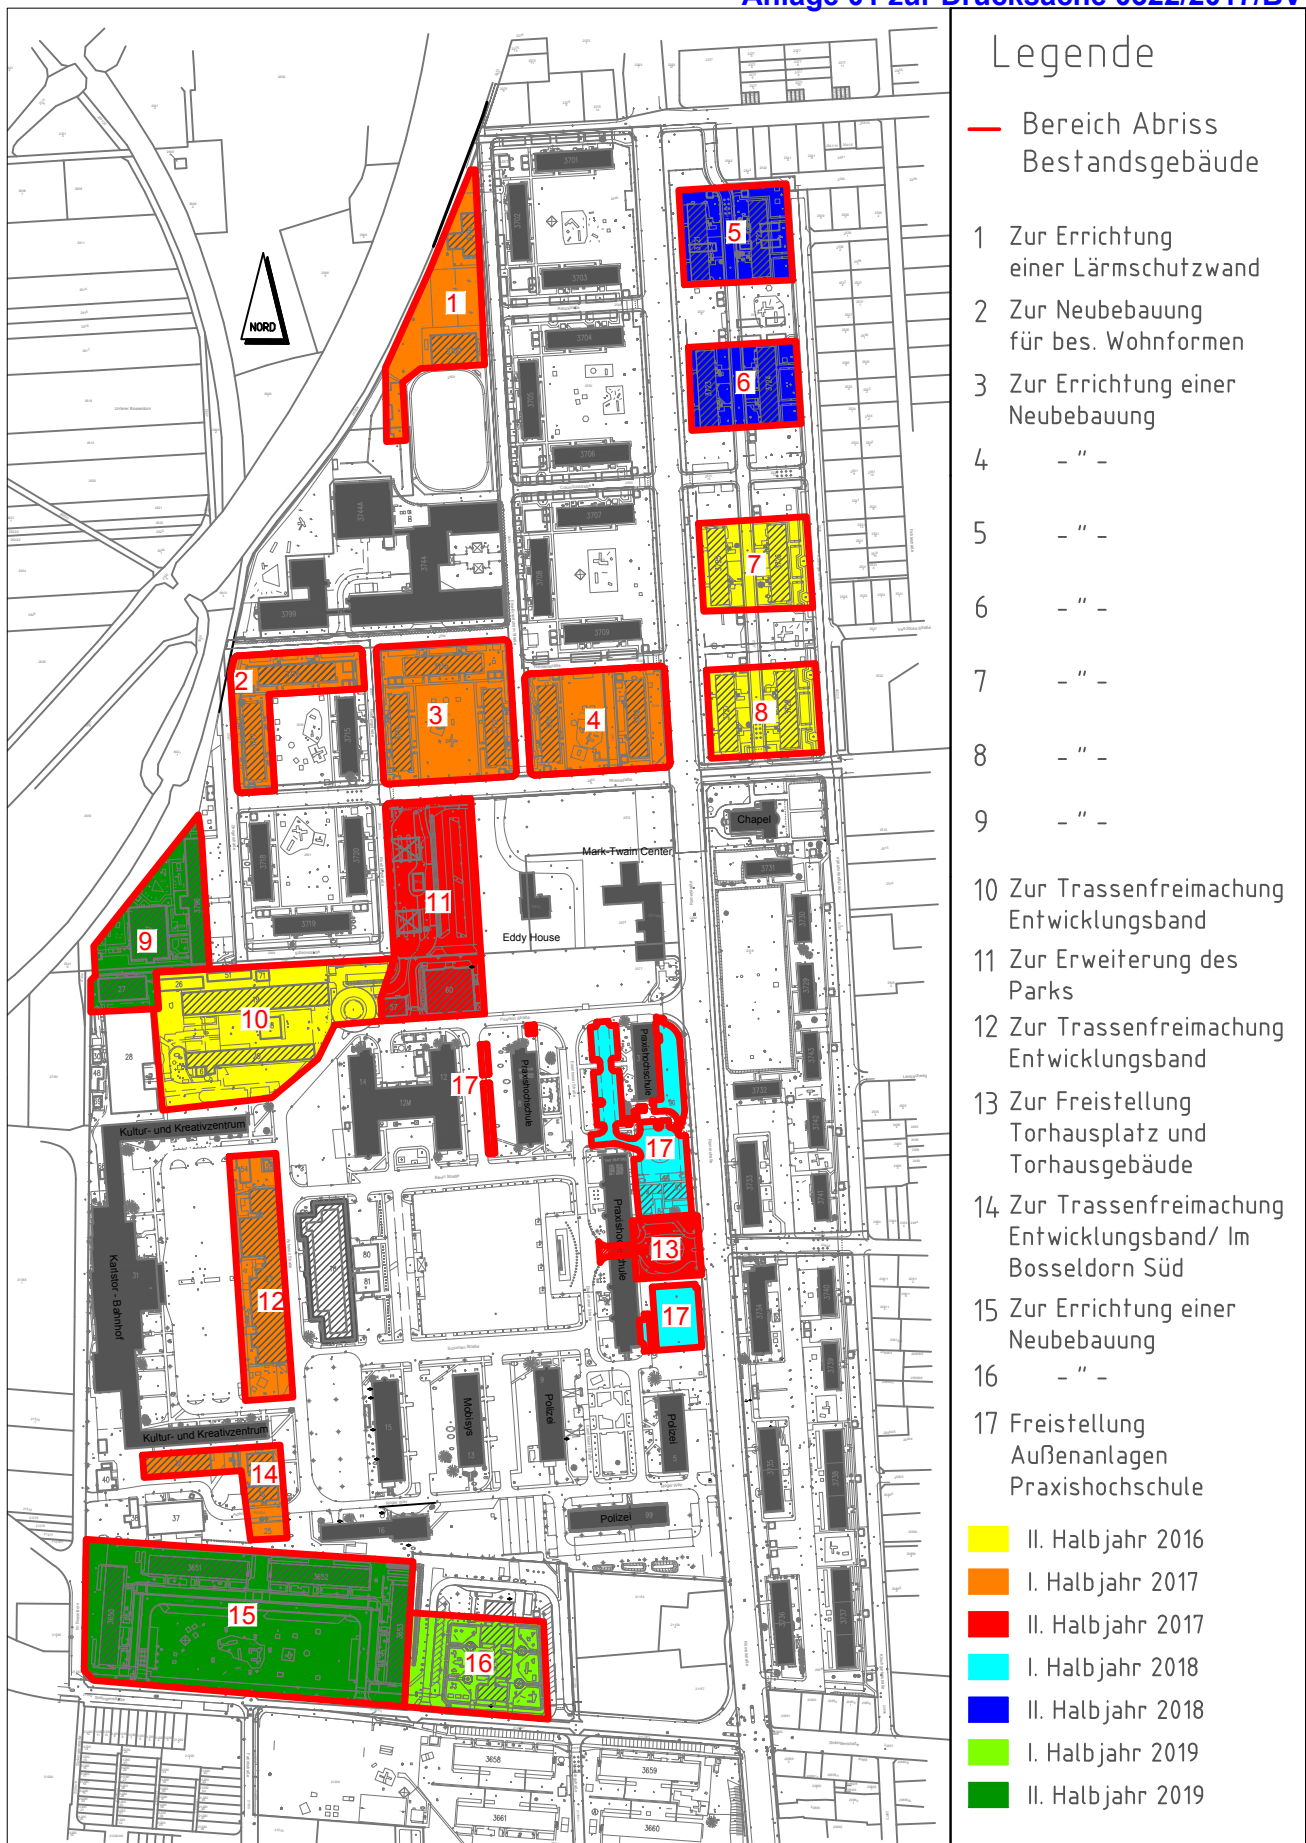

Konversionsges.mbH Heidelberg
 Marktplatz 10 69117 Heidelberg
 Tel.: 06221-58-13261

PLAN:

Übersichtsplan
 Geplanter Abriss Bestandsgebäude

Entwicklungsareal:

Campbell Barracks

MASSTAB:

1 : 5000

DATUM

15.05.2017

BEARBEITER:

SCH.

GRÖSSE

A4 21/297

ZEICHNUNGSNUMMER: