

Alle Masse sind am Bau zu überprüfen!
 Masse nicht abgreifen!
 Alle Tür- und Brüstungshöhen sind ab OKFF angegeben.

- LEGENDE
- OK: Oberkante
 - UK: Unterkante
 - FFB: Fertigboden
 - RD: Rohdecke
 - ST: Sturz
 - WD: Wanddruchbruch
 - WS: Wandschlitz
 - BRH: Brüstungshöhe ab OKFFB
 - LH: lichte Höhe

- T90, F90: feuerbeständig
- T30, F30: feuerhemmend



- RM: Rauchmelder
- RS: Rauchschutztür
- DS: dichtschießende Tür
- AS: Absenkdichtung
- RB: Rundbogen
- VSG: Verbund-Sicherheitsglas bis 1,5 m Höhe
- TRH: Treppenhaus



Neue Bauteile



Zu beseitigende Bauteile

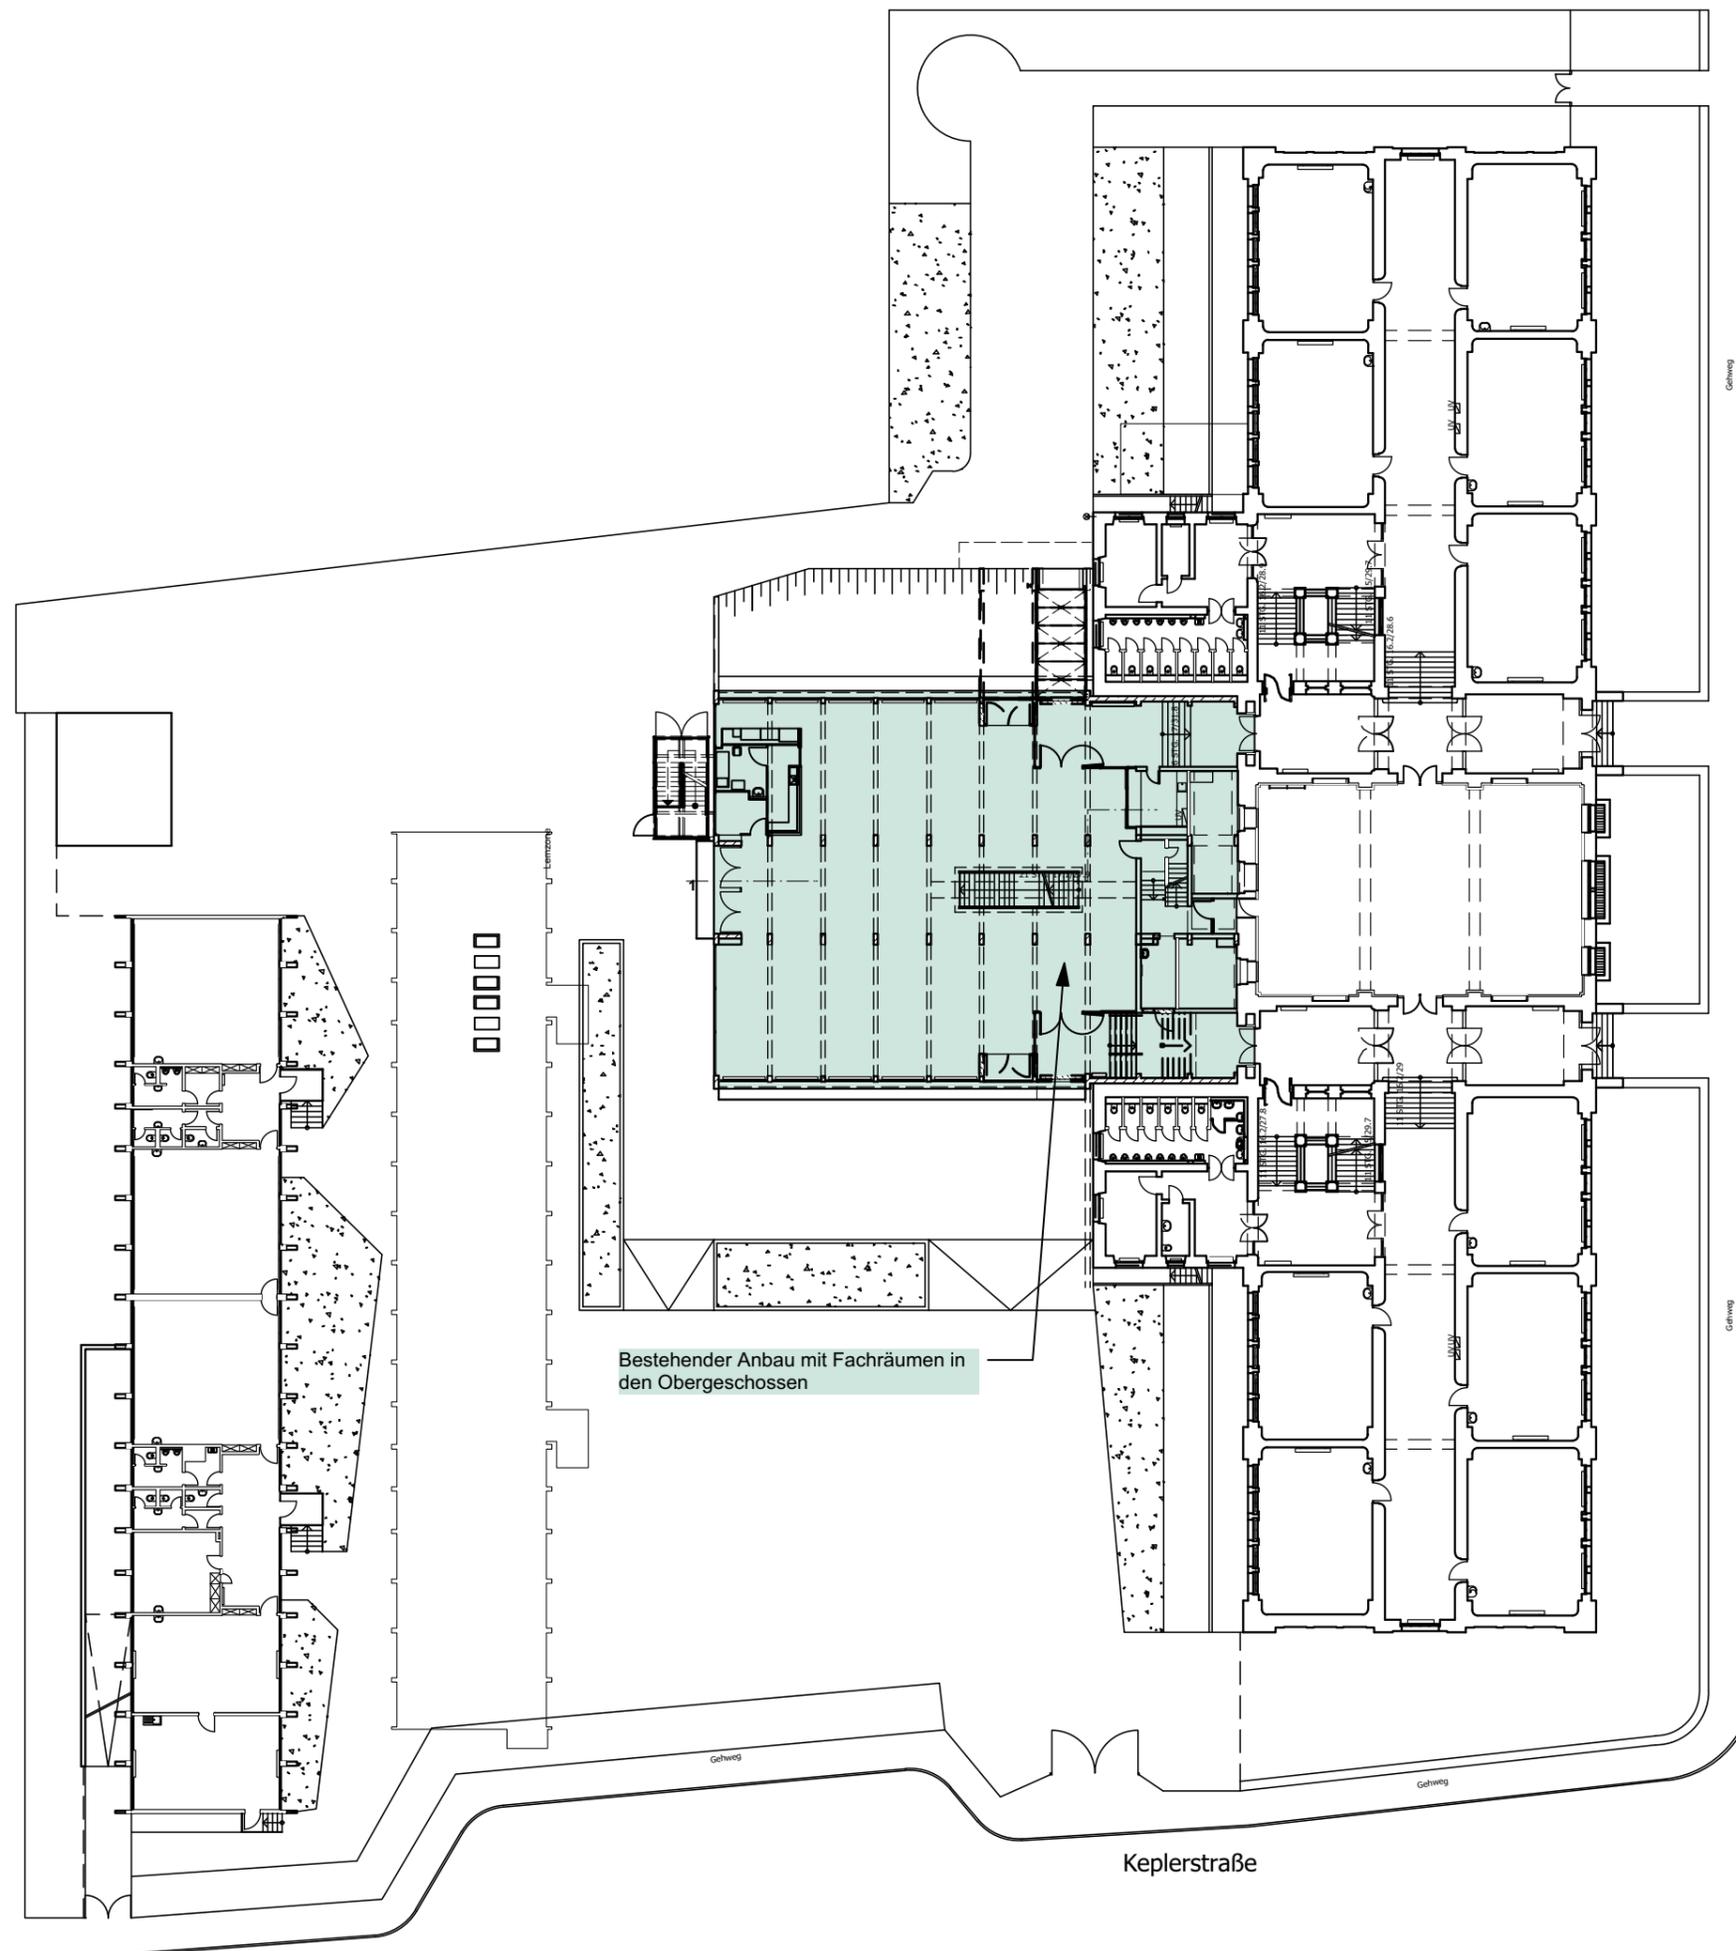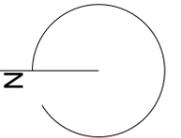

Mönchhofstraße

Keplerstraße

Ausführungsplanung

Heidelberg	
Projekt:	Mönchhofstraße 18-24 Johannes-Kepler-Realschule Sanierung Fachräume 2018
Bauherr:	Amt für Schule und Bildung Herrn Ersten Bürgermeister Jürgen Odszuck
Projektleitung:	GEBÄUDEMANAGEMENT Friedrich Ebert Anlage 50, 69117 Heidelberg
Planung:	Stefan Kornwinkel, freier Architekt Plöck 32, 69117 Heidelberg
Erdgeschoss, Übersichtsplan	
Maßstab: 1:400	
Plannummer: 501636F	
SKA	Datum / Bearb.: 4.10.2017