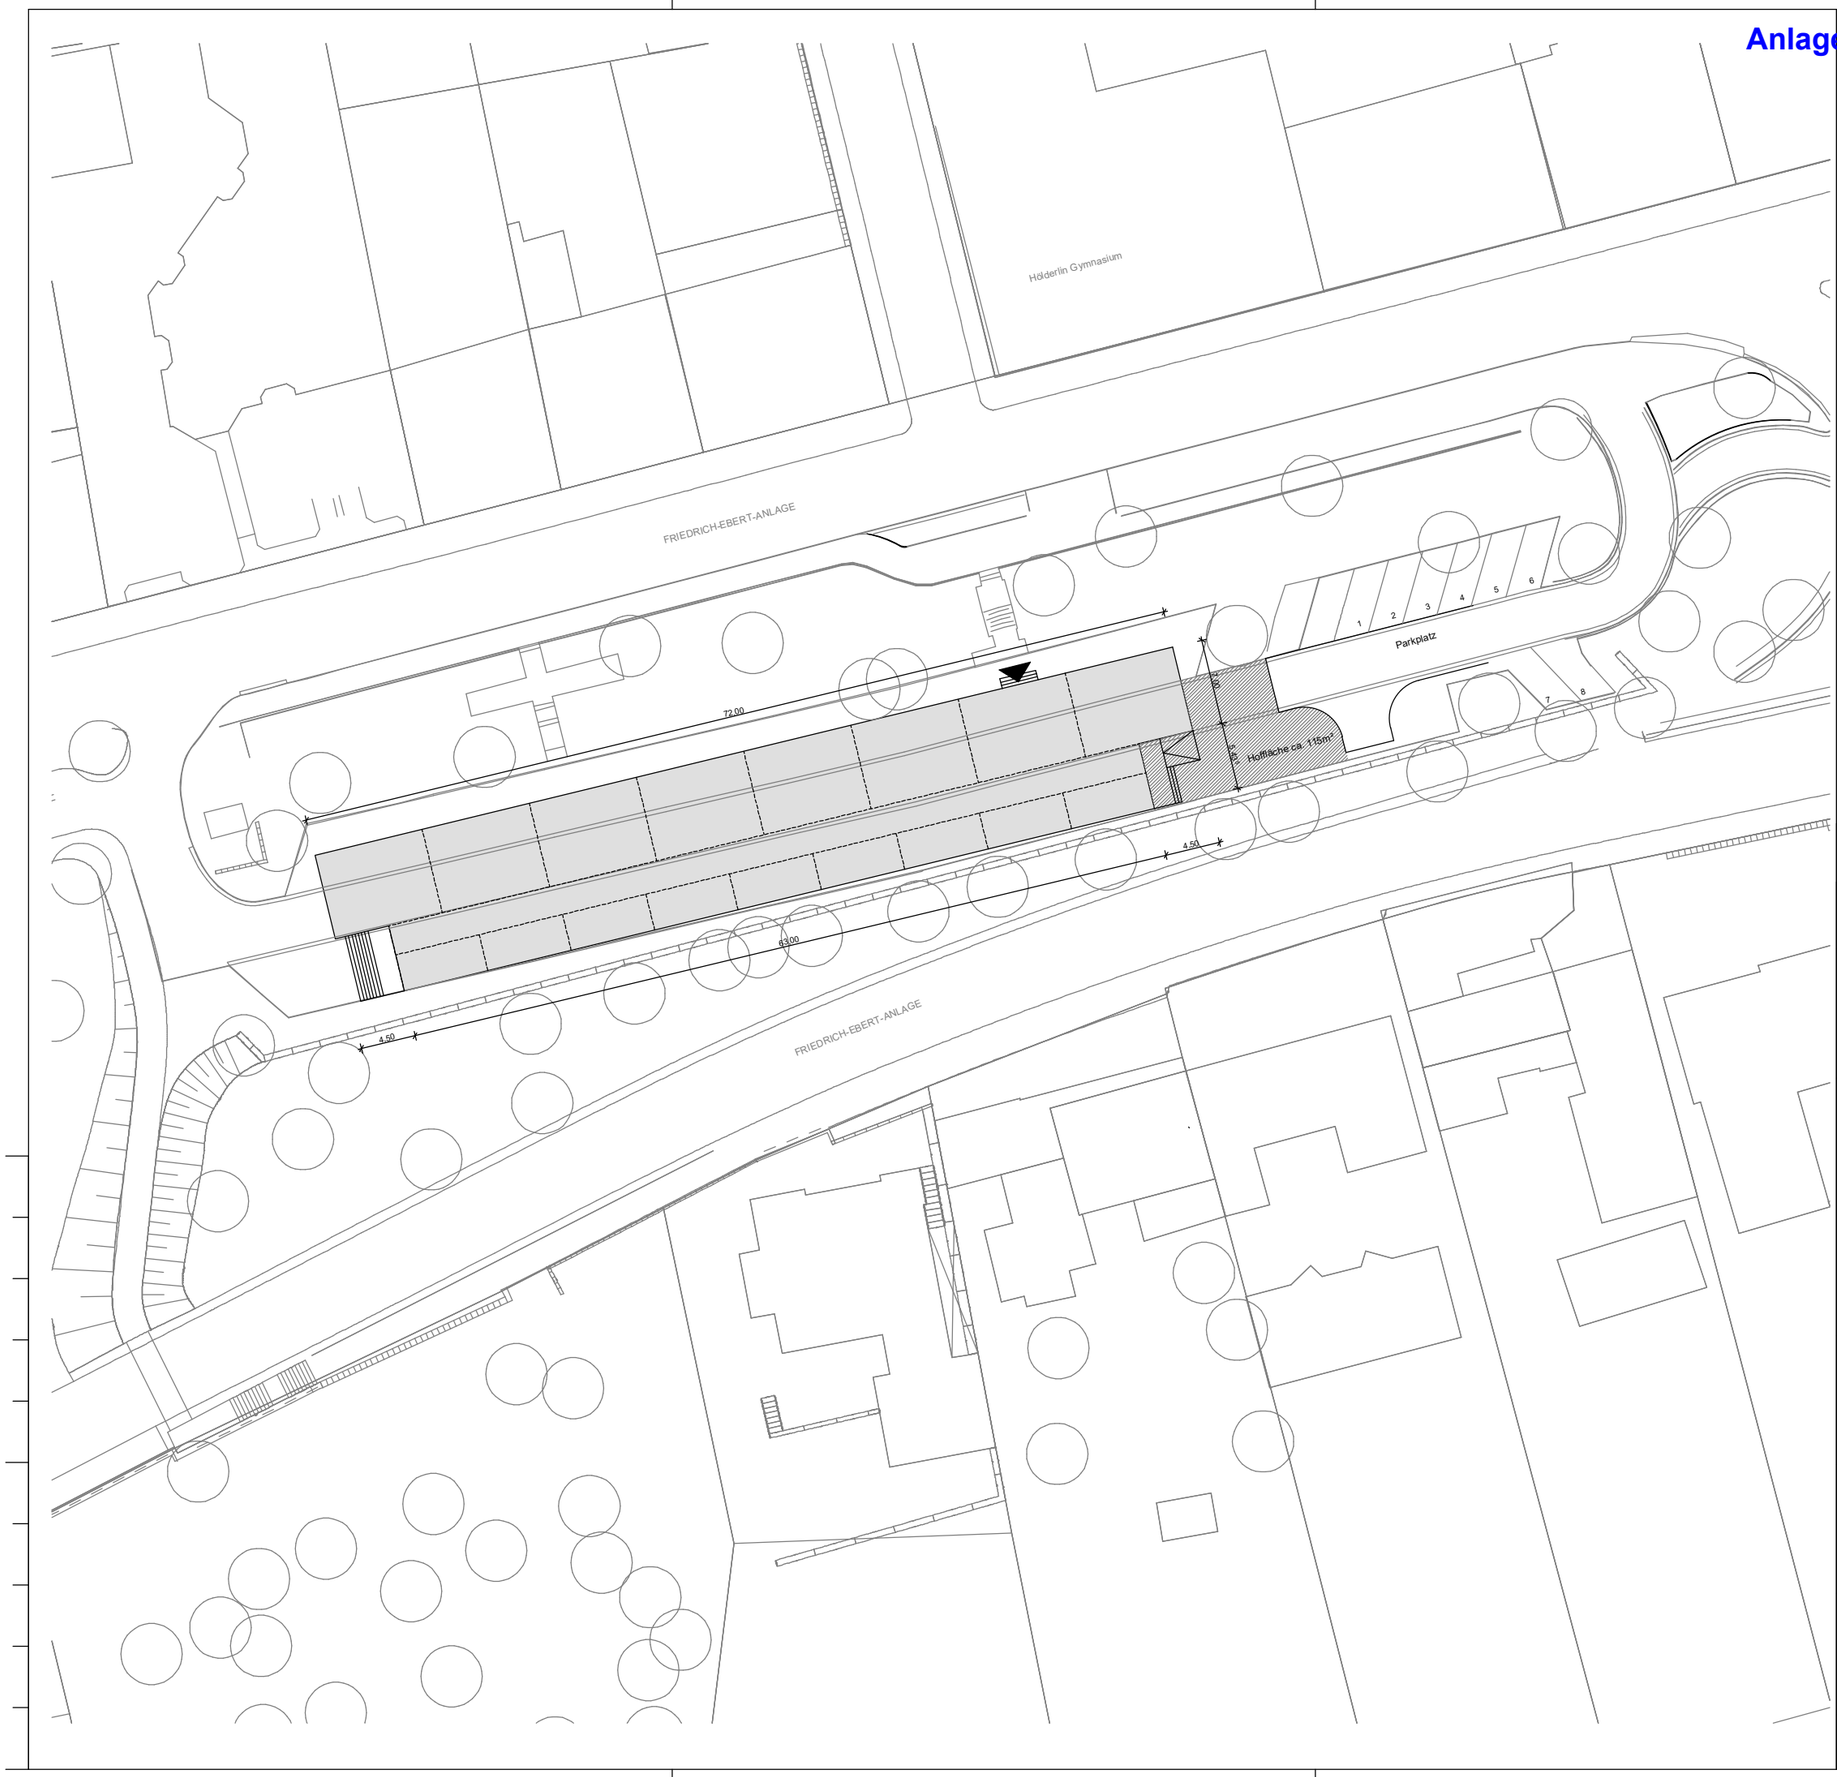

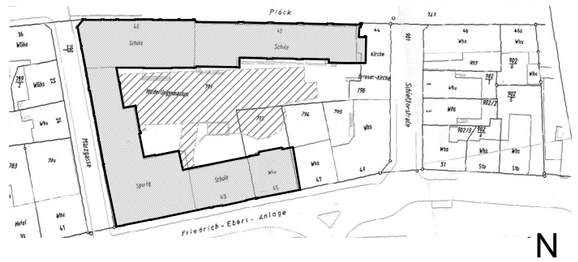

N

Entwurf

Heidelberg

Projekt :	Plöck 40 Hölderlin Gymnasium Generalsanierung 1.BA
Bauherr :	Amt für Schule und Bildung Herrn Ersten Bürgermeister Jürgen Odszuck
Projektleitung :	GEBÄUDEMANAGEMENT Friedrich Ebert Anlage 50, 69117 Heidelberg
Planung :	ap88 Architekten Partnerschaft mbB Bellm / Löffel / Lubs / Trager Sickingenstraße 39, 69126 Heidelberg

Lageplan

Maßstab : 1:500

Plannummer : CAAELA01

Datum / Gez. :	Datum / Bearb. :	Datum / Gepr. :
04.10.2017 / NK		

Vergrößerung 40.00%
G:\ap88 projekte\16-345 Hölderlin Gymnasium, Generalsanierung\CAD\04 Genehmigungsplanung\Modell\16-345 Containeranlage.pln
gedruckt am 23.10.2017 14:09