


Übersichtsplan Bearbeitungsgebiete Mehrfachbeauftragung

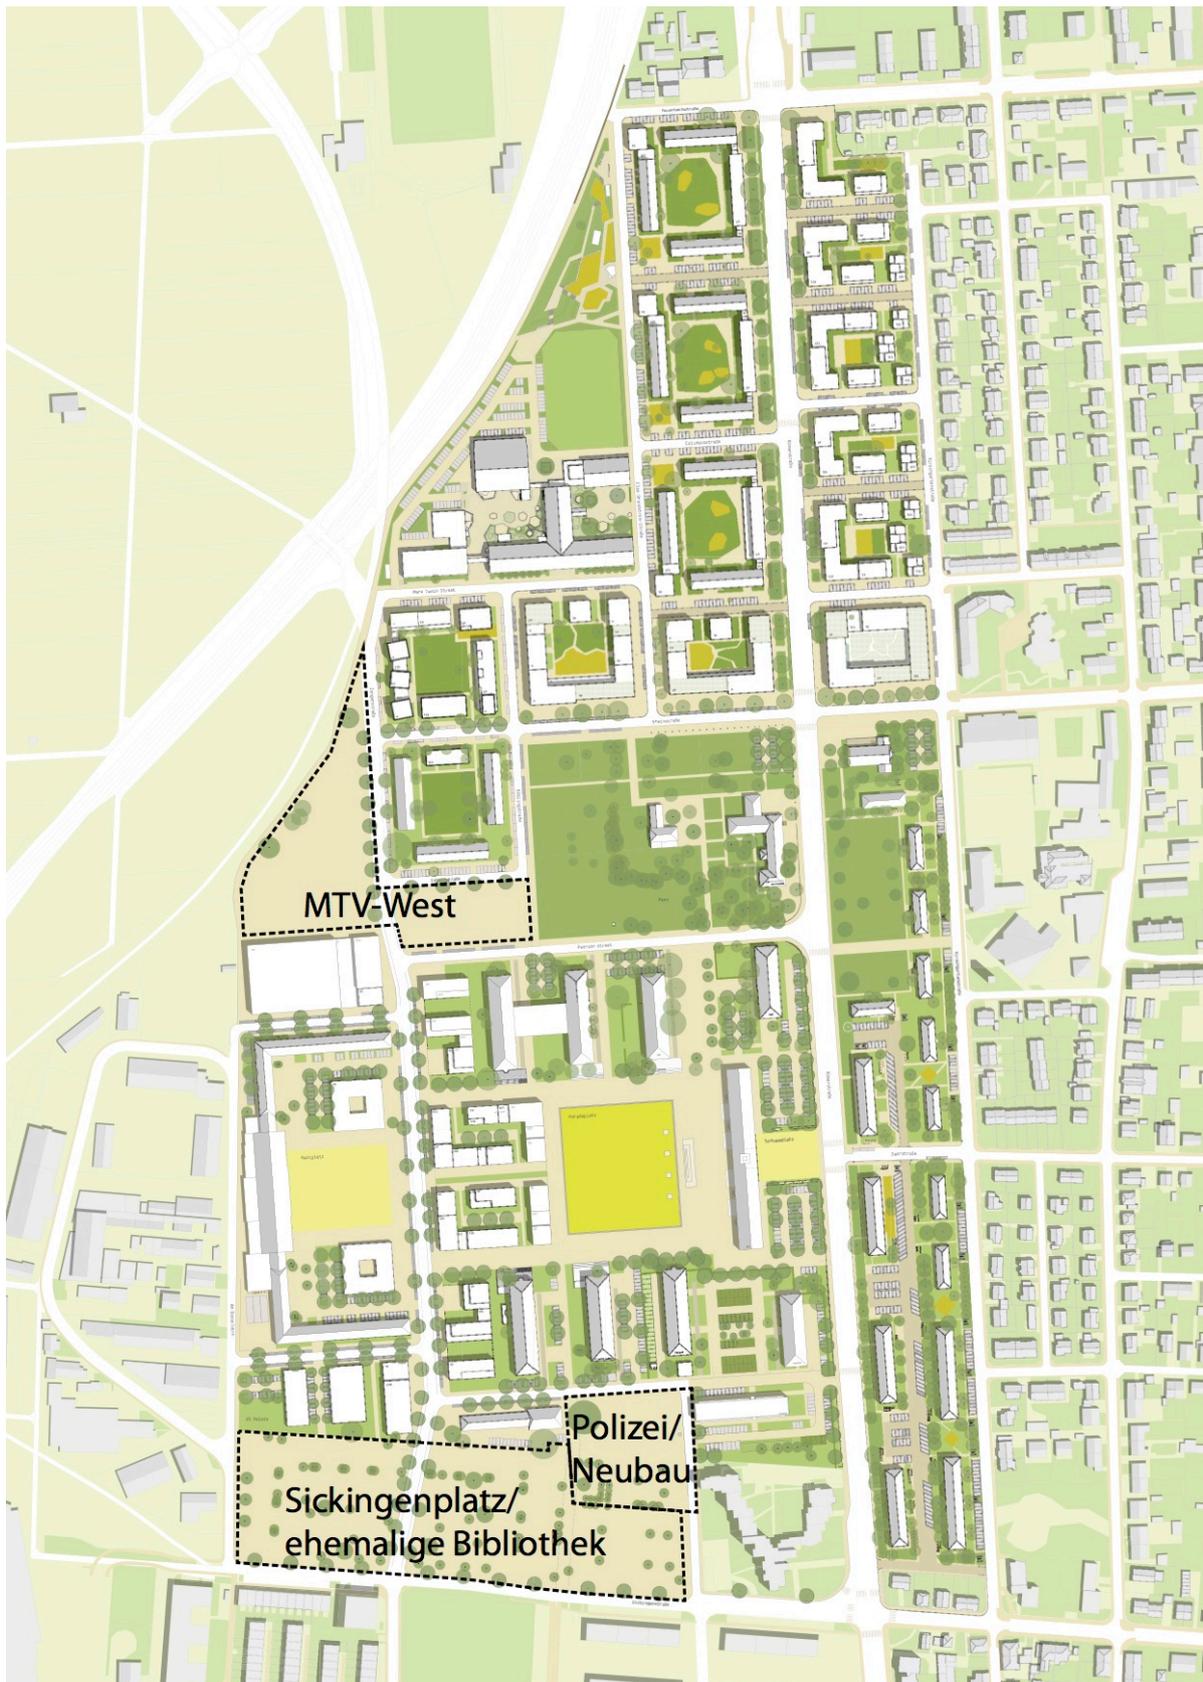

Bearbeitungsgebiete:
Sickingenplatz/ehemalige Bibliothek/Polizei Neubau und MTV West

o.M.

Quelle: ARGE metris architekten|711LAB