
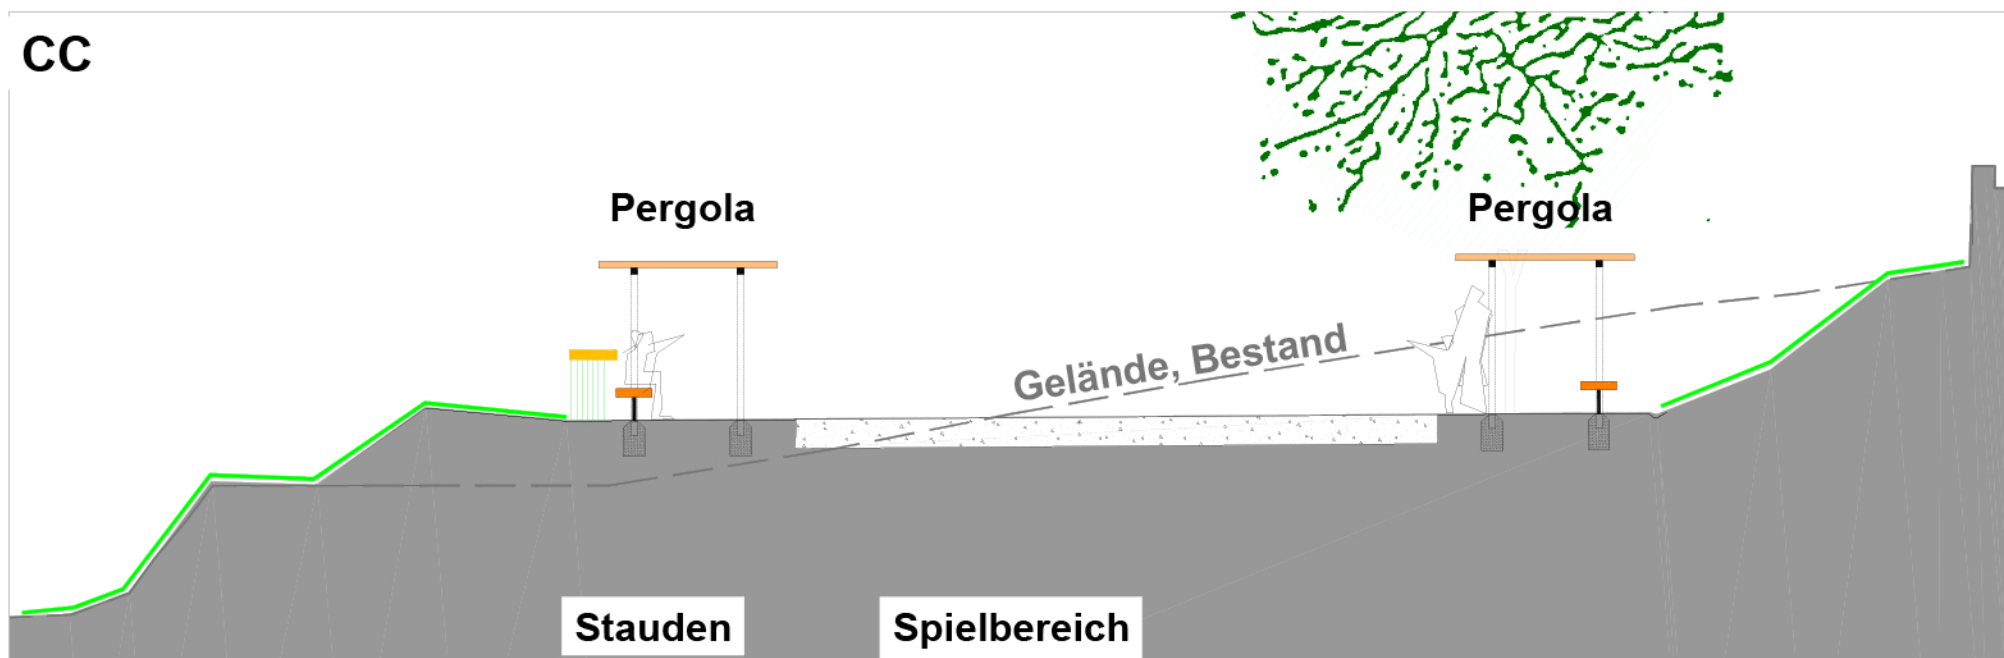


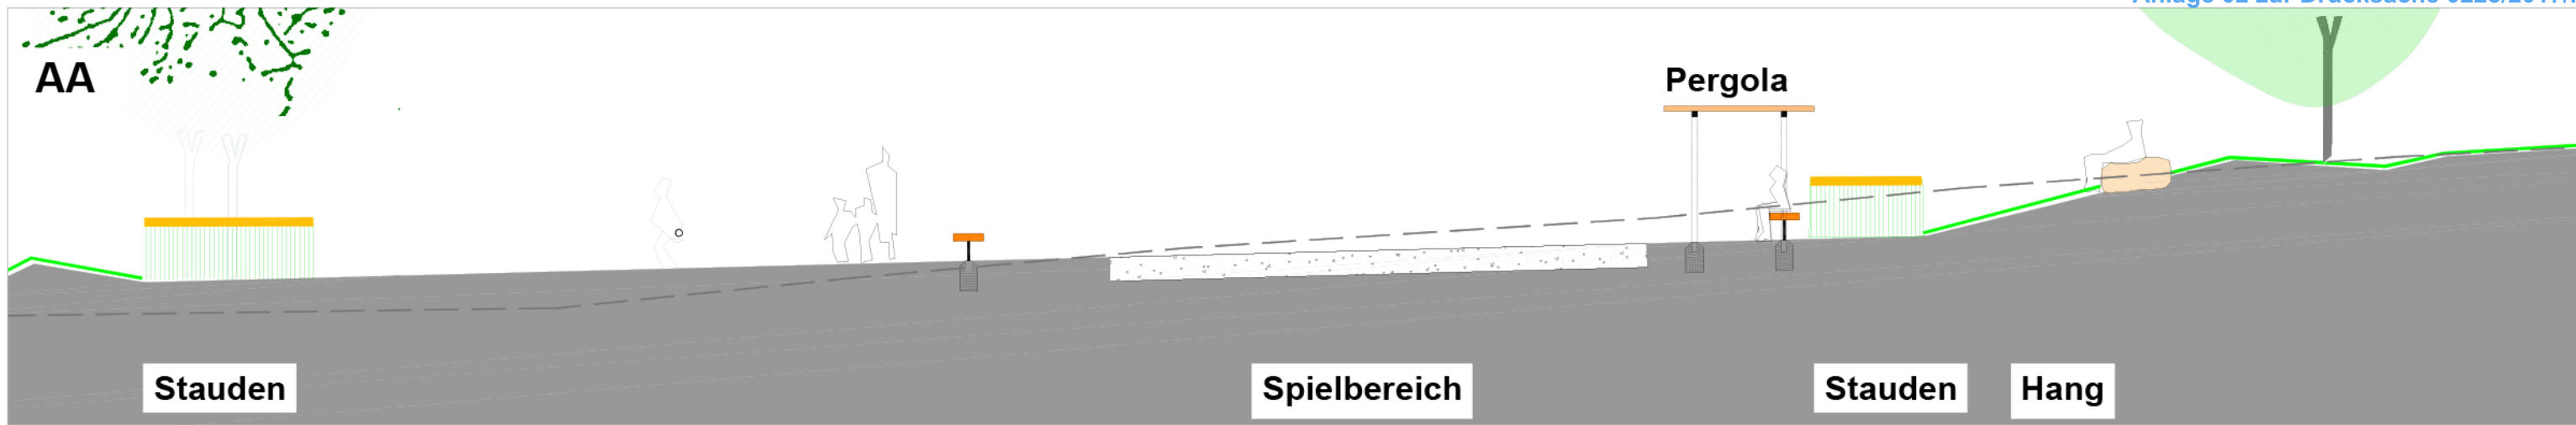

6				
5				
4				
3				
2				
1				
Idx:	Datum:	Name:	Änderung:	Gez:

Alle Maße sind vor Baubeginn zu prüfen!

Alle Maßangaben sind vom Auftragnehmer eigenverantwortlich zu überprüfen. Unstimmigkeiten oder Abweichungen sowie Bedenken sind vor der Ausführung unverzüglich der Bauleitung mitzuteilen (entspr. VOB Teil B § 3.3).

Hinweis:
Versorgungsleitungen wurden aus Unterlagen der Versorgungsträger übernommen. Für Lage, Tiefenlage, Vollständigkeit der Leitungen und Materialangaben kann keine Gewähr übernommen werden. Der aktuelle Stand der Versorgungsleitungen ist zum Zeitpunkt der Aufgrabung beim örtlichen Versorgungsträger zu erfragen bzw. durch Suchschlitze und dergleichen festzulegen.

Planung:

SPANG, FISCHER, NATZSCHKA | GMBH | Landschaftsarchitekten
Biologen
Geographen | Altrottstraße 26
69190 Walldorf
Tel: 06227 - 83280

Projekt: Schlierbach
Platz der Begegnung

Planinhalt: Ausführungsplanung
Schnitte

Datum/Zeichner/in:	Maßstab:	Plangröße:	Stadtteil:
18.11.2017	1 : 100	884 x 492 mm	Schlierbach
fn			Plannummer:
			LA 05.02.

Gesehen und geprüft: Datum und Unterschrift:

Bearbeiter:	Regiebetrieb Gartenbau:
Fachbereich ____:	Amtsleitung:
Abteilungsleitung:	Auftraggeber Amt ____:

Heidelberg | Landschafts- und Forstamt