




Platz der Begegnung Informationen zum aktuellen Planungsstand

Bezirksbeirat Schlierbach 13.12.2017

Planungsstand 21.06.2017

-Lageplan-

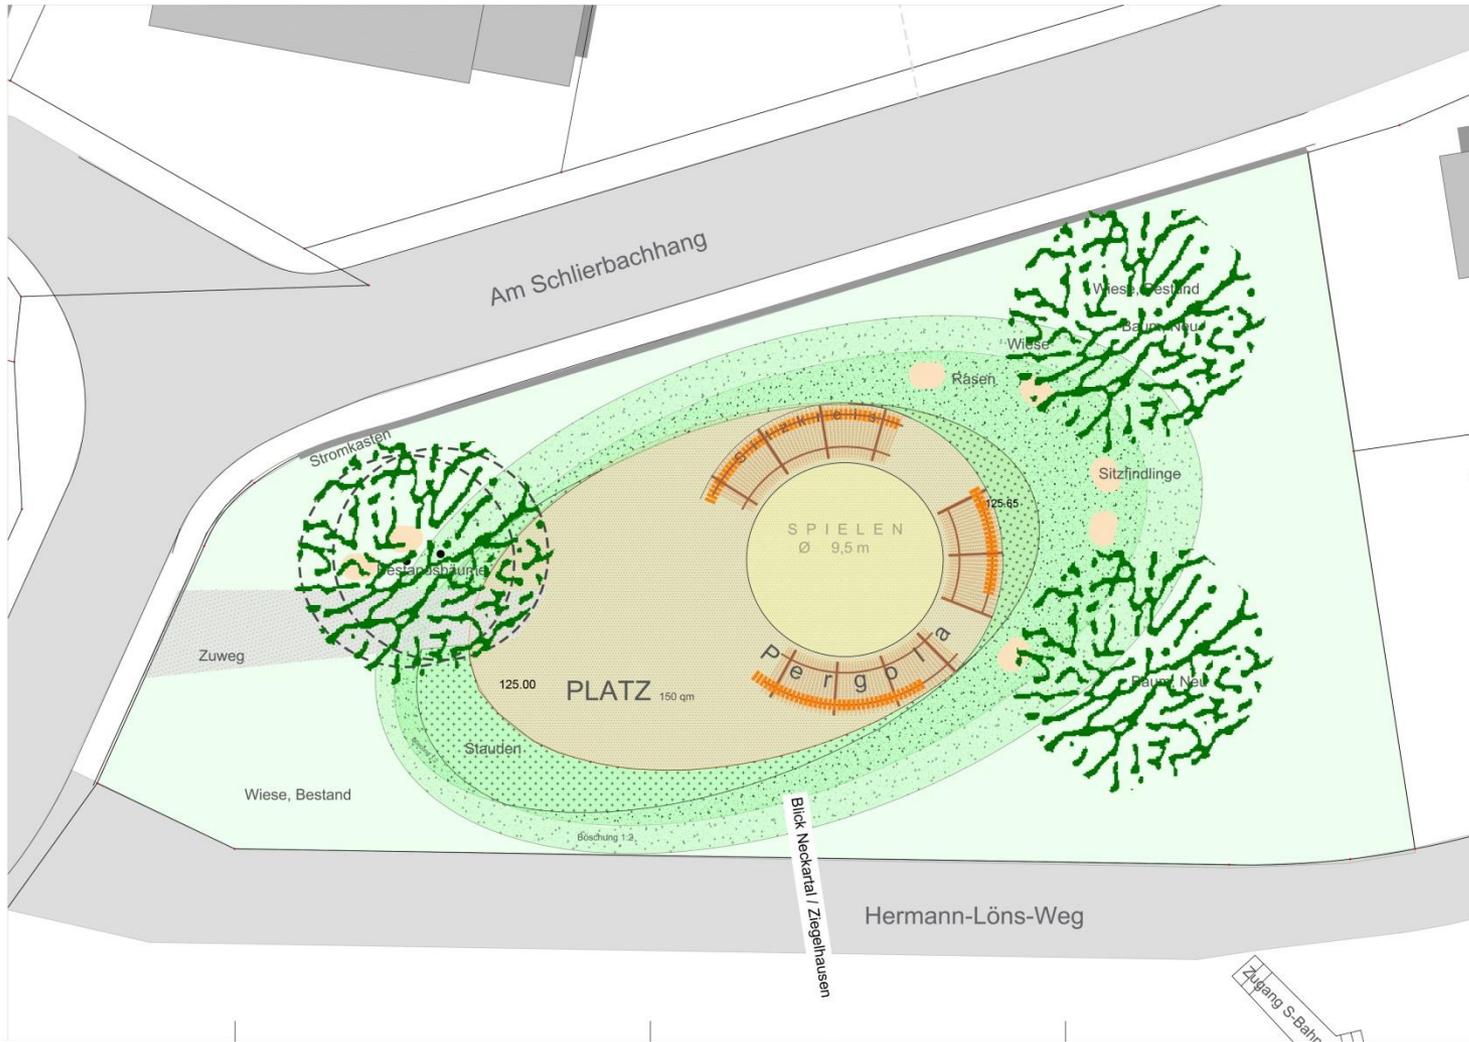

6				
5				
4				
3				
2				
1				
Obj.	Da tum	Name	Änderung	Gez

Alle Maße sind vor Baubeginn zu prüfen!
 Alle Maßangaben sind vom Auftragnehmer eigenverantwortlich zu überprüfen. Unstimmigkeiten oder Abweichungen sowie Bedenken sind vor der Ausführung unverzüglich der Bauleitung mitzuteilen (entsp. VOB Teil B § 3.3).
 Hinweis:
 Versorgungsleitungen wurden aus Unterlagen der Versorgungsträger übernommen. Für Lage, Tiefenlage, Vollständigkeit der Leitungen und Materialangaben kann keine Gewähr übernommen werden. Der aktuelle Stand der Versorgungsleitungen ist zum Zeitpunkt der Aufgrabung beim örtlichen Versorgungsträger zu erfragen bzw. durch Suchschritte und dergleichen festzustellen.

Planung:
 SPANG, FISCHER, NATSCHKA | GmhH
 Landschaftsarchitekten
 Burggarten
 Altrhostraße 26
 69110 Waldorf
 Tel. 06227 - 93300

Projekt: Schlierbach
 Platz der Begegnung

Planinhalt: Entwurfsplanung
 Variante Pergola



Datum/Zeichnerin:	Matstab:	Plangröße:	Stadtteil:
17.06.2017	1 : 100	854 x 492 mm	Schlierbach
fs			Plannummer: LA 03.01

Gesehen und geprüft: Datum und Unterschrift:
 Bearbeiter: Regiebetrieb Gartenbau:
 Fachbereich: _____ Amtsleitung:
 Abteilungsleitung: Auftraggeber Amt _____



Aktueller Planungsstand 13.12.2017

-Lageplan-

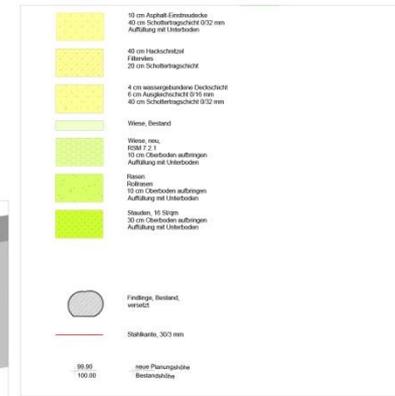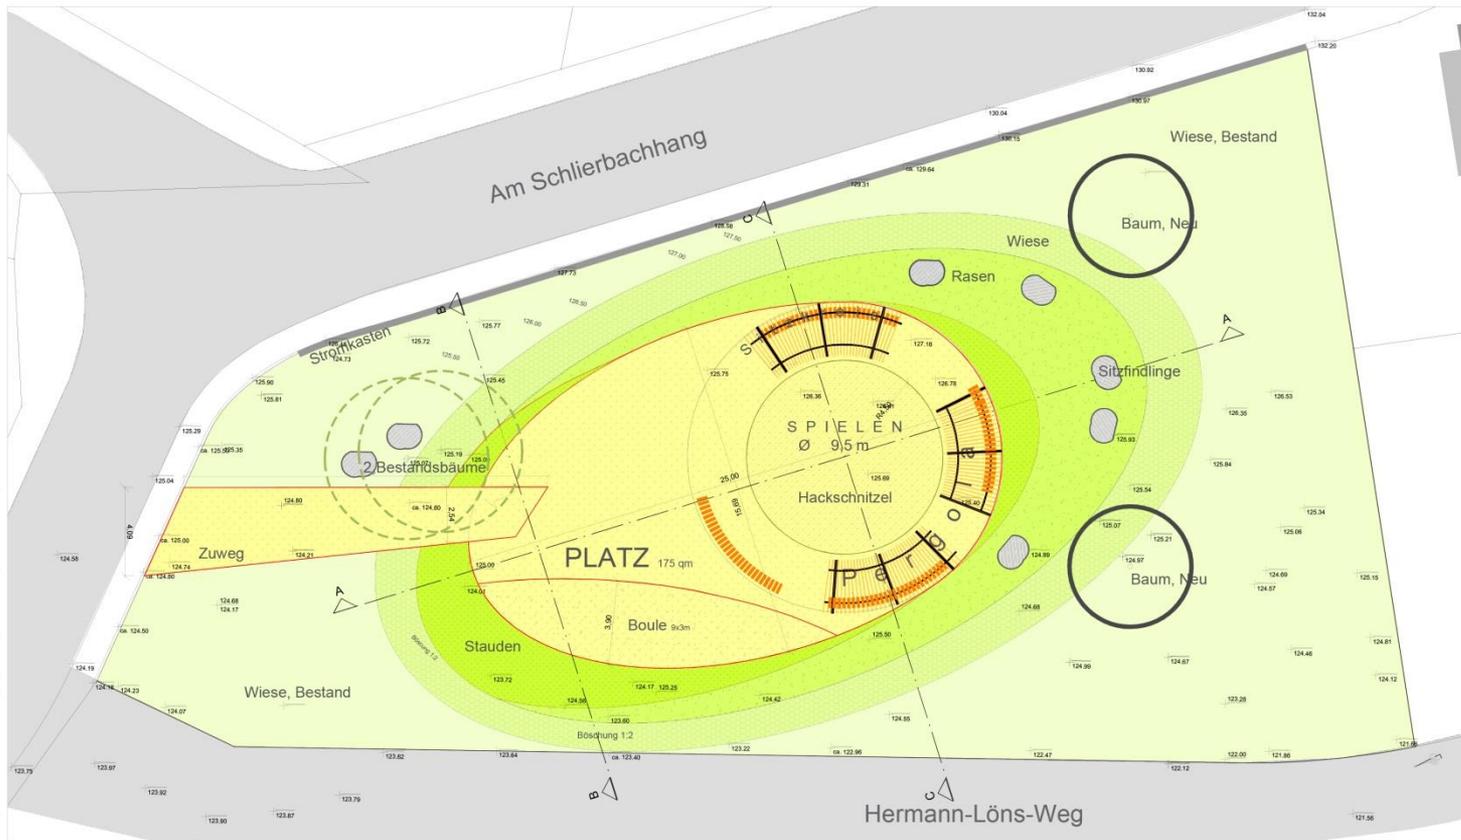

Bl.	Bl. Nr.	Bl. Name	Bl. Datum	Bl. Status
1				
2				
3				
4				
5				

Alle Maße sind vor Baubeginn zu prüfen!
 Alle Maßangaben sind vom Auftragnehmer eigenverantwortlich zu überprüfen. Unstimmigkeiten oder Abweichungen sowie Bedenken sind vor der Ausführung unverzüglich der Bauleitung mitzuteilen (entsp. VOB Teil B § 3.3).

Hinweise:
 Versorgungsleitungen wurden aus Unterlagen der Versorgungsträger übernommen. Für Lage, Tiefenlage, Vollständigkeit der Leitungen und Materialangaben kann keine Gewähr übernommen werden. Der aktuelle Stand der Versorgungsleitungen ist zum Zeitpunkt der Aufgrabung beim örtlichen Versorgungsträger zu erfragen bzw. durch Suchschritte und Vergleichs festzustellen.

Planung:
 SPANG, FISCHER, NATZSCHKA CAH4
 Landschaftsarchitekten
 Langengarten
 Althoffstraße 26
 69190 Waldorf
 Tel. 06227 - 83220

Projekt: Schlierbach
 Platz der Begegnung

Planinhalt: Ausführungsplanung
 Lageplan

Datum/Zeichner/in: 13.11.2017
 Maßstab: 1:100
 Plangröße: 854 x 492 mm
 Stadtteil: Schlierbach
 Plannummer: LA 05.01



Gesehen und geprüft: Datum und Unterschrift:
 Bearbeiter: _____
 Fachbereich: _____
 Abteilungsleitung: _____

Regiebetrieb Gartenbau:
 Amtsleitung: _____
 Auftraggeber Amt: _____

Heidelberg Landschafts- und Forstamt

Aktueller Planungsstand 13.12.2017

-Schematische Geländeschnitte-

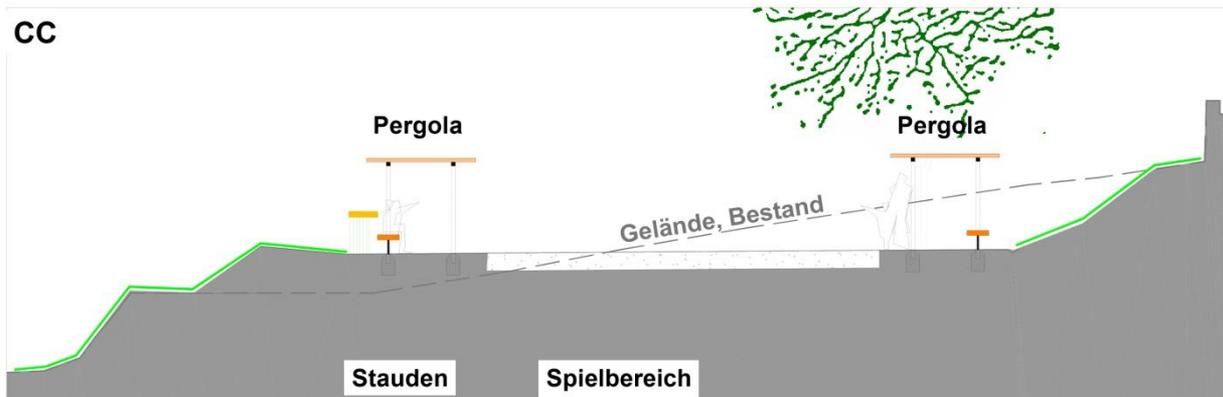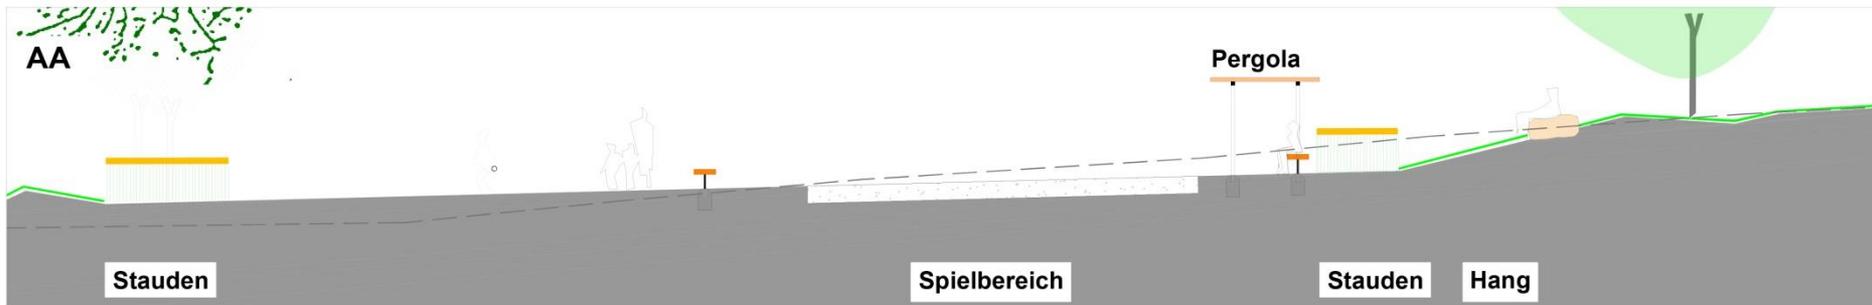

№	Datum	Name	Änderung	Gezeichnet

Alle Maße sind vor Baubeginn zu prüfen!

Alle Maßangaben sind vom Auftragnehmer eigenverantwortlich zu überprüfen. Unstimmigkeiten oder Abweichungen sowie Bedenken sind vor der Ausführung unverzüglich der Bauleitung mitzuteilen (entspr. VOB Teil B § 5.3).

Hinweis:
Versorgungsleitungen wurden aus Unterlagen der Versorgungsträger übernommen. Für Lage, Tiefenlage, Vollständigkeit der Leitungen und Materialangaben kann keine Gewähr übernommen werden. Der aktuelle Stand der Versorgungsleitungen ist zum Zeitpunkt der Auftragung beim örtlichen Versorgungsträger zu erfragen bzw. durch Buchschritte und dergleichen festzulegen.

Planung:
SPANG, FISCHER, NATZSCHKA | GMAH | Landschaftsarchitekten
Langen-Geoplen | Altriftstraße 26
69190 Walldorf | Tel. 06227 - 8320

Projekt: Schlierbach
Platz der Begegnung

Planinhalt: Ausführungsplanung
Schnitte

Datum/Zeichnerin:	16.11.2017	Maßstab:	1 : 100	Plangröße:	884 x 492 mm	Stadtteil:	Schlierbach
th						Plannummer:	LA 05.02

Gesehen und geprüft: Datum und Unterschrift:

		Regiebetrieb Gartenbau:	
Fachbereich: _____		Abmahlung:	
Abteilungsleitung: _____		Auftraggeber Amt: _____	

Heidelberg Landschafts- und Forstamt

Asphalt mit Einstreudeckschicht




Vor der Aufbringung
der Deckschicht



Nach der Aufbringung
der Deckschicht

Spielgerätidée

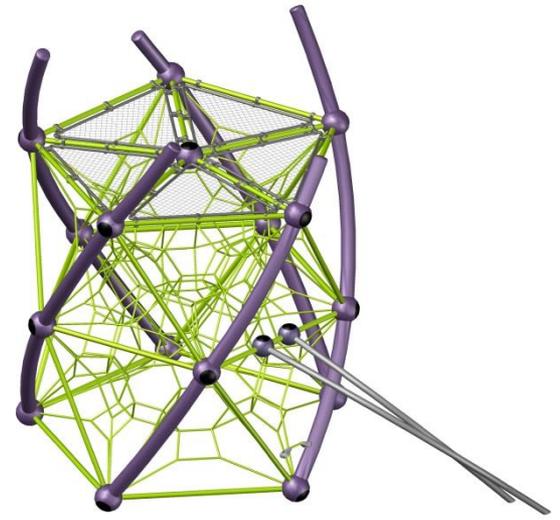

Übersicht der zu erwartenden Kosten

Position:	Bezeichnung:	Menge:	Einzelbetrag:	Gesamtbetrag einzelne Positionen:
1	Belagsflächen		circa	61.000€
1.1	Asphaltdecke mit farbigem Splitt	300qm	12€ /qm	36.60€
1.2	Kanteneinfassungen, Bordsteine	185m	13€ /m	24.23€
2	Spielbereich		circa	35.000€
2.1	Spielgerät	pauschal	29.00€	29.00€
2.2	Fallschutzbereich	70qm	8€ /qm	5.95€
3	Erdarbeiten		circa	15.000€
3.1	Hang- und Platzmodellierung	300qm	5€ /qm	15.00€
4	Vegetationstechnische Arbeiten		circa	24.500€
4.1	Wiesenböschung	300qm	2€ /qm	7.20€
4.2	Rasen	150qm	4€ /qm	7.20€
4.3	Stauden	65qm	10€ /qm	6.50€
4.4	Bäume	2 Stück	1.75€ /Stück	3.50€
5	Einbauten		circa	56.000€
5.1	Sitzkreis	24m	95€ /m	22.80€
5.2	Pergola	45qm	60€ /qm	27.00€
5.3	Stromkasten	pauschal	6.00€	6.00€
6	Kleinpositionen		circa	18.000€
7	Unvorhergesehenes		circa	5.000€
8	Planung und Projektsteuerung		circa	40.000€
	Insgesamt		circa	255.000€

Vielen Dank

Andreas Lippke
Landschafts- und Forstamt
Abteilung Grünanlagen

Stadt Heidelberg

Weberstraße 7
69120 Heidelberg

Telefon 06221 58-28000
landschaftsamt@heidelberg.de
www.heidelberg.de