


## Sanierungsarbeiten Umkleiden und Sanitär

- Erneuerung sämtlicher Oberflächen
- Sanitäranlage komplett erneuern
- Abbruch und Neubau von Betonwänden
- Erneuerung der Heizkörper
- Anpassen der Luftkanäle und Luftauslässe

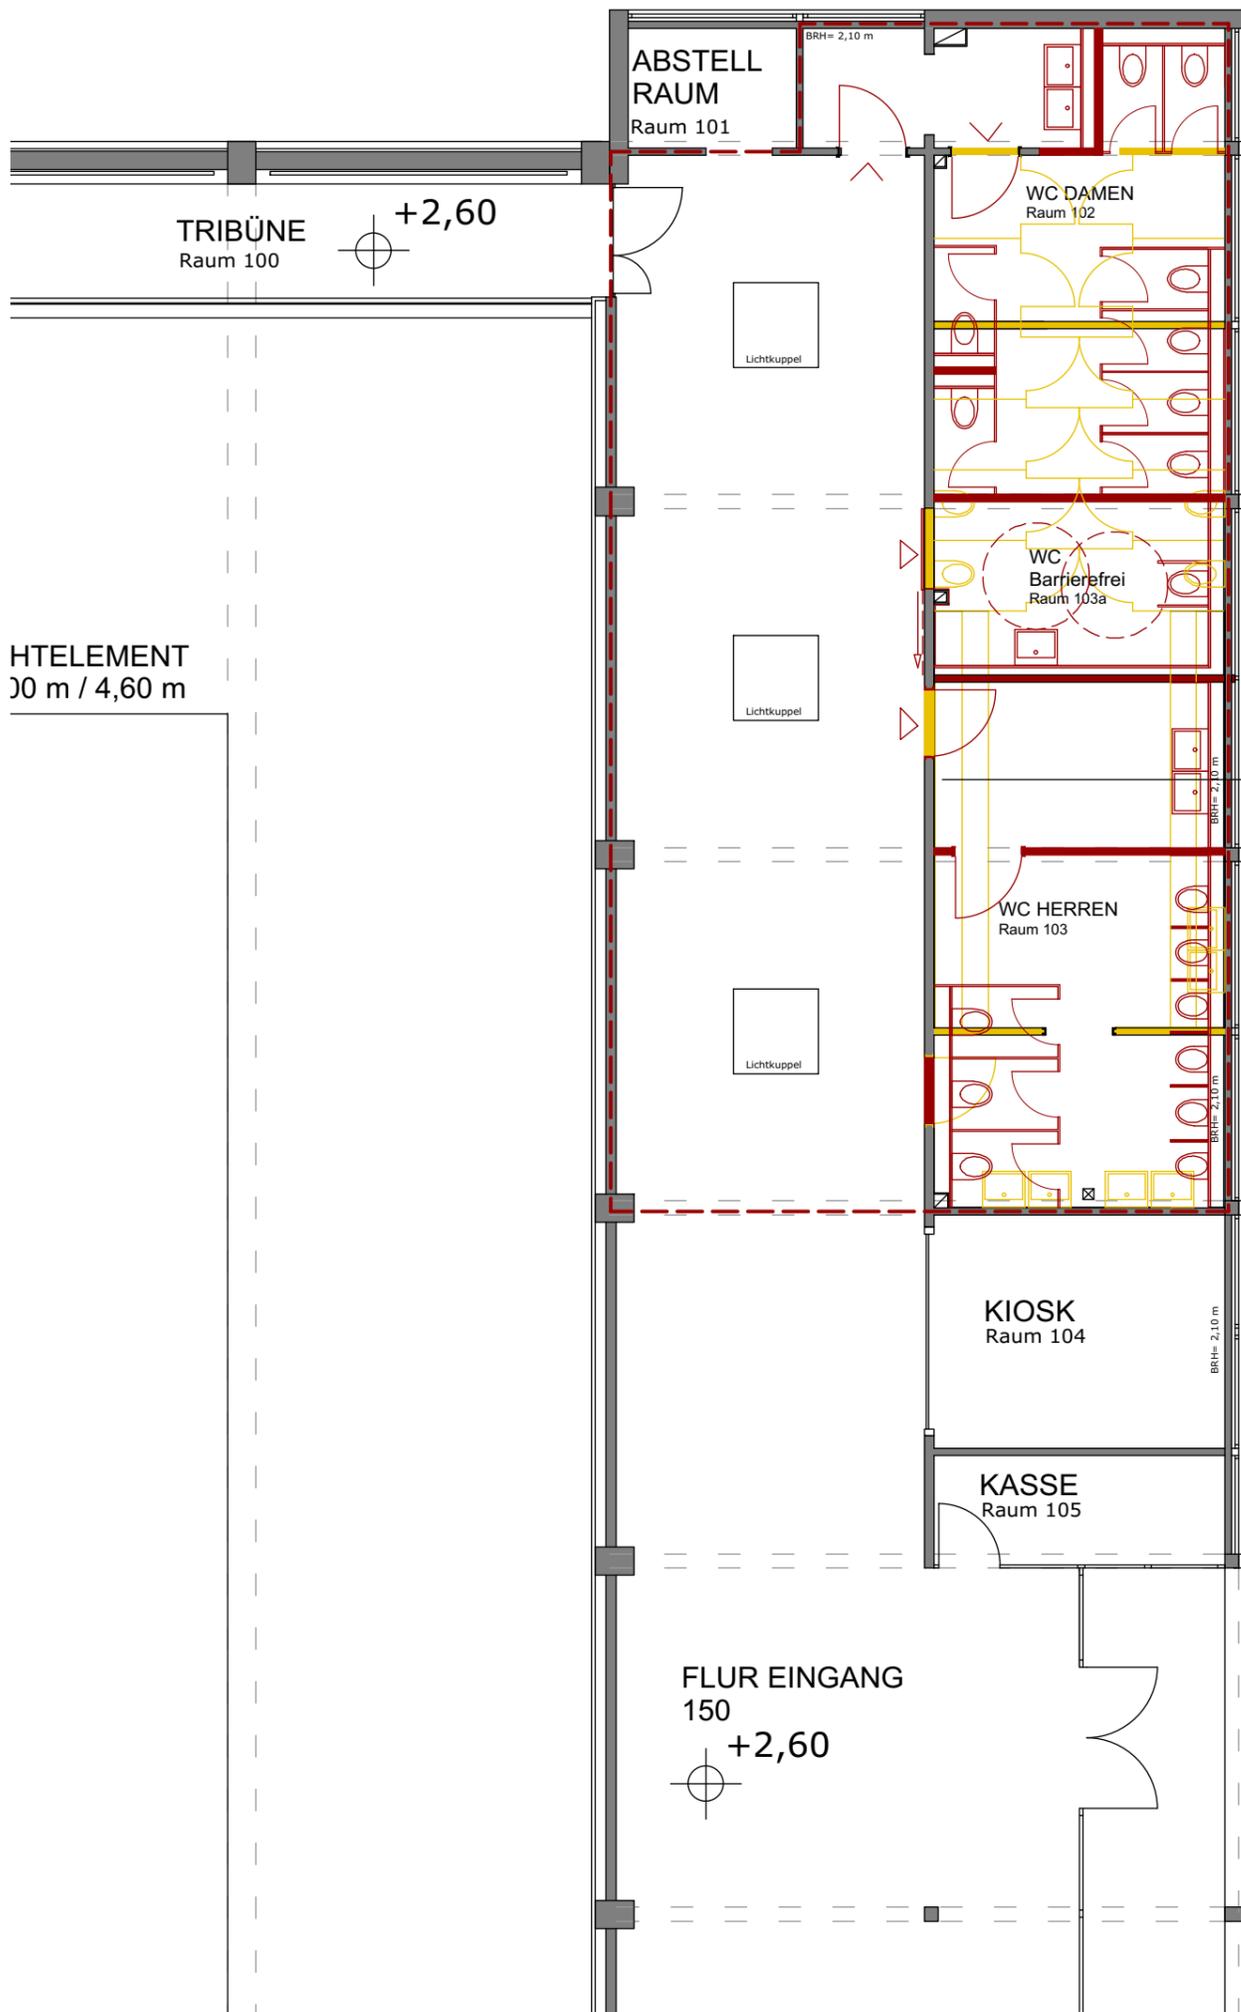

SCHNITT A\_A

Legende

- Neubau
- Abbruch

|   |                              |                |
|---|------------------------------|----------------|
| Unterschrift Bauherr:   |                              |                |
| Unterschrift Planverfasser:   |                              |                |
| Planungsstand:  |                              |                |
| Planinhalt:<br>Übersichtsplan BA 2017   |                              |                |
| Änderungs-Index   |                              |                |
| Datum   | Änderungen                   | Kürzel         |
|   |                              |                |
|   |                              |                |
| Bauherr:<br>Stadt Heidelberg<br>Gebäudemanagement   |                              |                |
| Planverfasser:<br><b>PLAN WERK<br/>NOWOCZYN</b><br>architekten stadtplaner energieberater<br>bergheimer str. 102, 69115 heidelberg<br>tel.: 06221/6737-310, www.pw-n.de |                              |                |
| Alle Maße sind vor Ort zu prüfen!<br>Alle Maßangaben sind vor der Ausführung am Bau<br>eigenverantwortlich vom Ausführenden zu prüfen.                                  |                              |                |
| Projekt:<br>Sportzentrum Nord   |                              |                |
| Maßstab:<br>1 : 500   | Plangröße:<br>A3             | Zeichen:<br>my |
| Erstellt am:<br>21.01.2016  | Bearbeitet am:<br>25.09.2017 | Index:         |