

## **BAUANTRAG**

BABG-2017-643-Bez8 vom 19.05.2017

#### **BAUVORHABEN**

Umbau und Nutzungsänderung der ehem. Kapelle zu einem Veranstaltungsraum

Römerstraße 117 69126 Heidelberg Flurstück 2518/6

#### **BAUHERR**

Amt für Liegenschaften, vertr. durch den **1. Bgm. Jürgen Odszuck** Marktplatz 10

69117 Heidelberg

Unterschrift

## **ARCHITEKT** Oliver Mezger

Architektur und Fotografie Friedrich-Ebert-Anlag&9 69117 Heidelberg Tel.: 06221-439139 info@mezger-architektur.de


Unterschrift


#### **PLANINHALT**


Aussenanlage mit Dachaufsicht

Bearbeiter: i.A. Helge Kunz Alexander Hoever Simay Peters	Blattformat: DIN A2
Datum:	Maßstab:
19.03.2018	1:200
Projekt-Nummer:	Plan-Nummer:
221	400



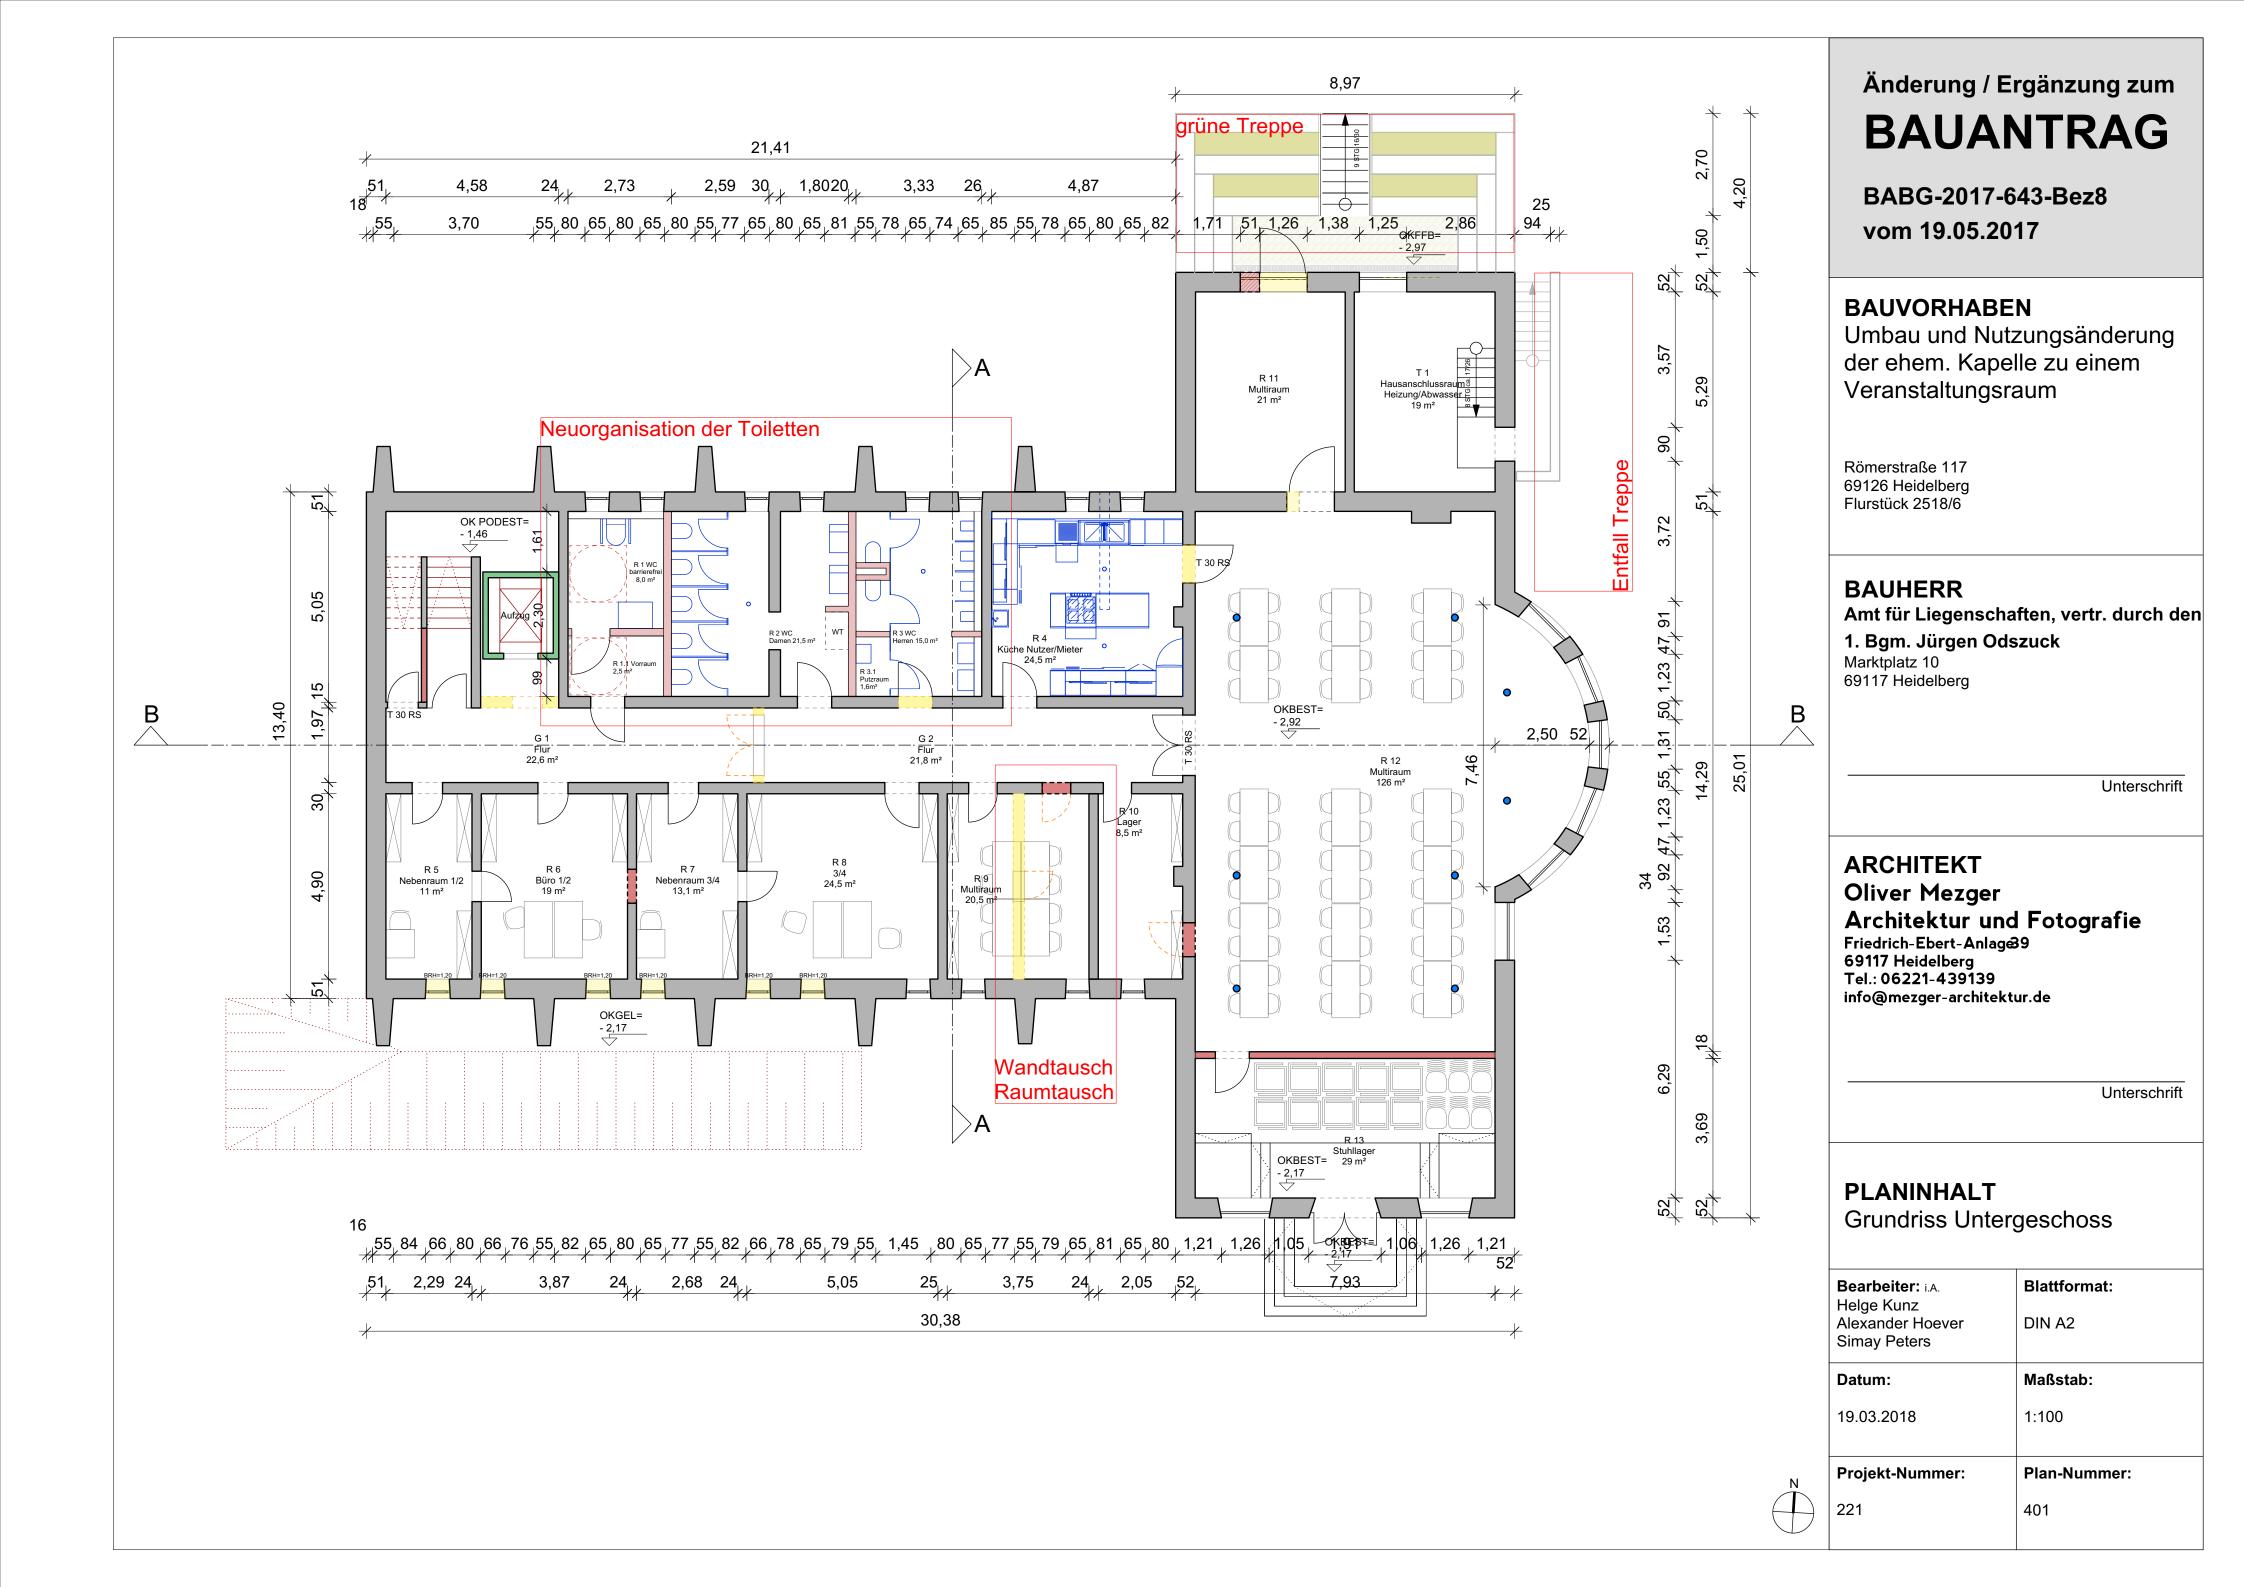

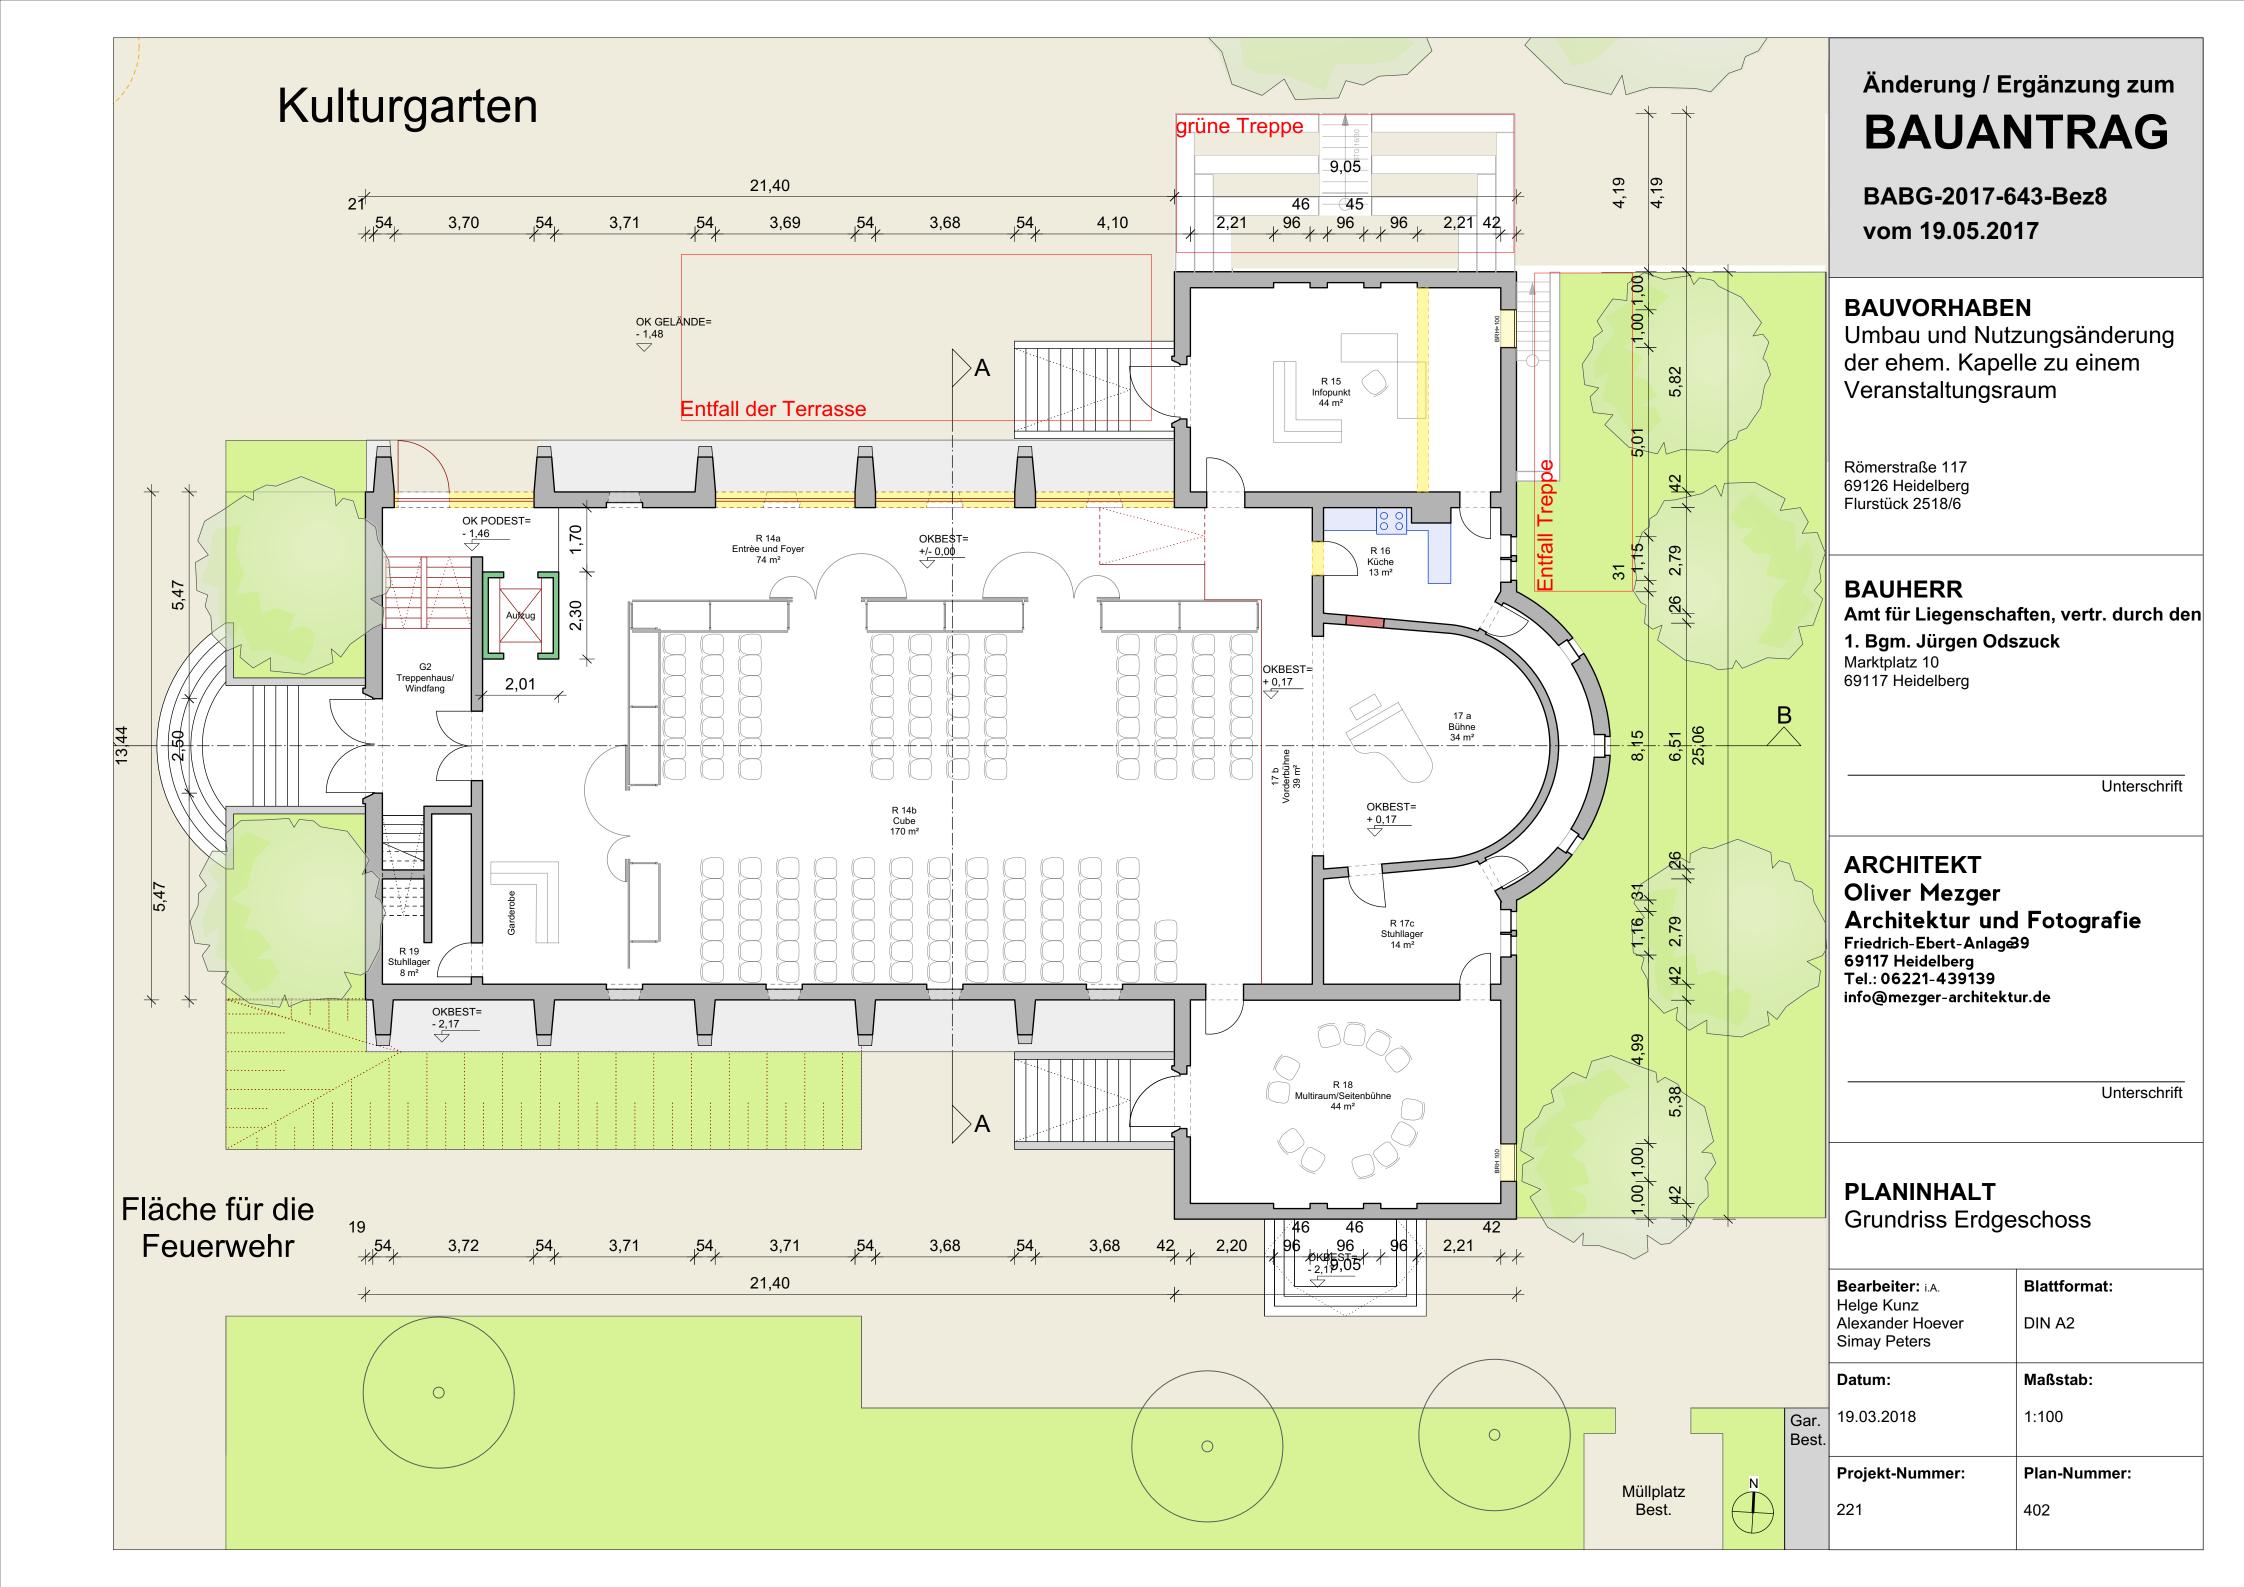

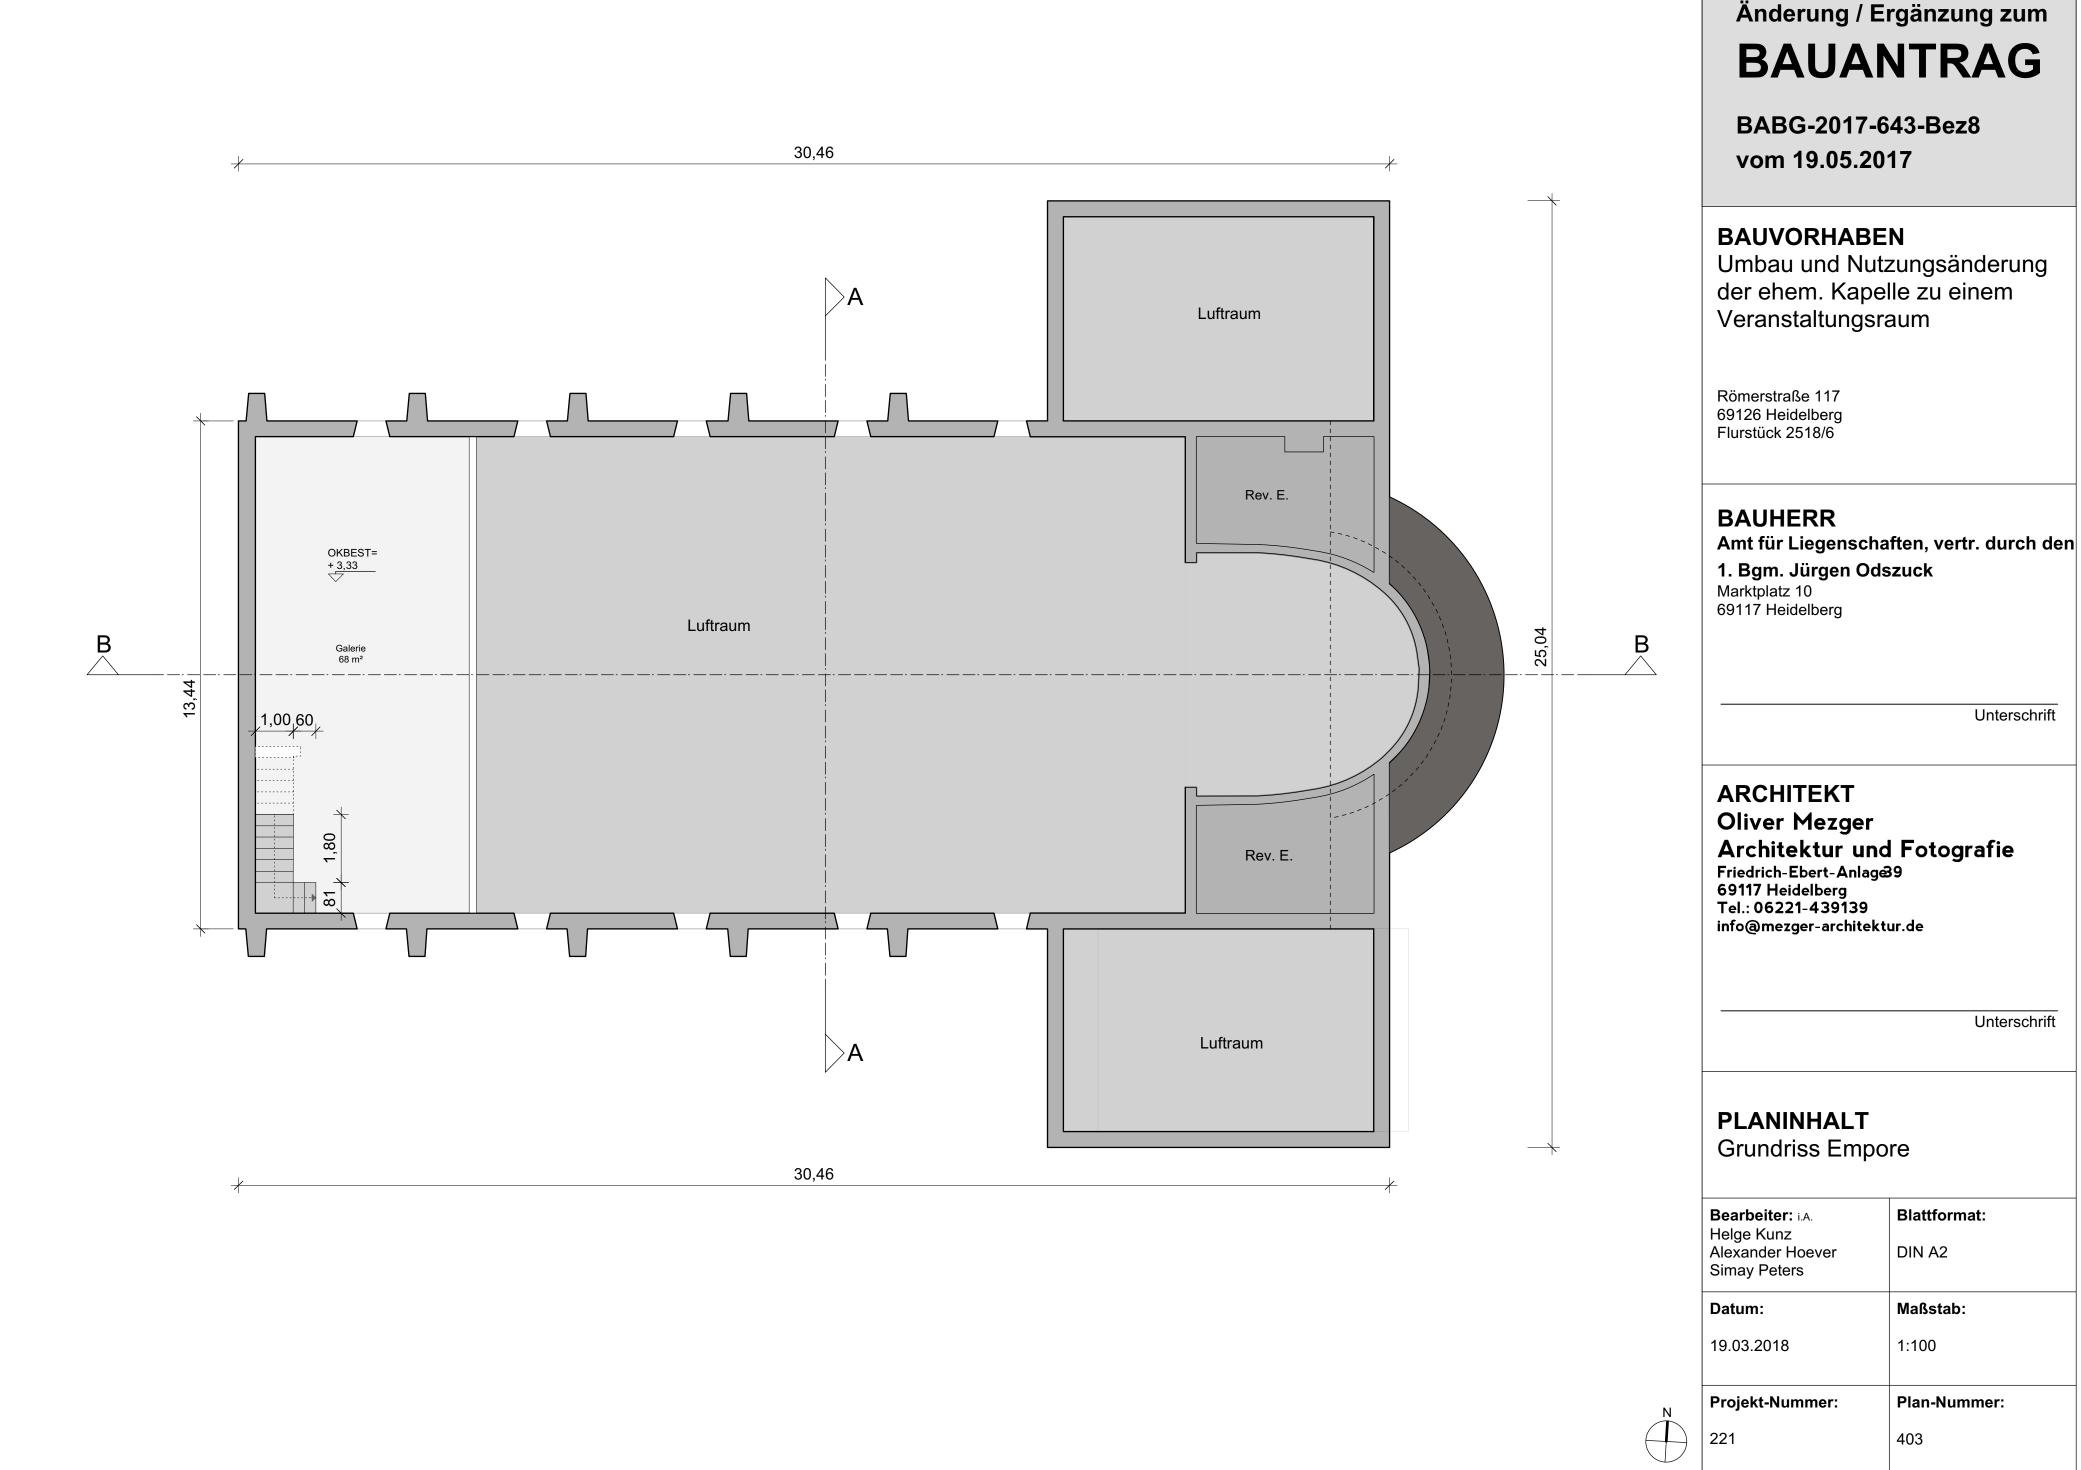


## **BAUANTRAG**

der ehem. Kapelle zu einem

Unterschrift

Unterschrift

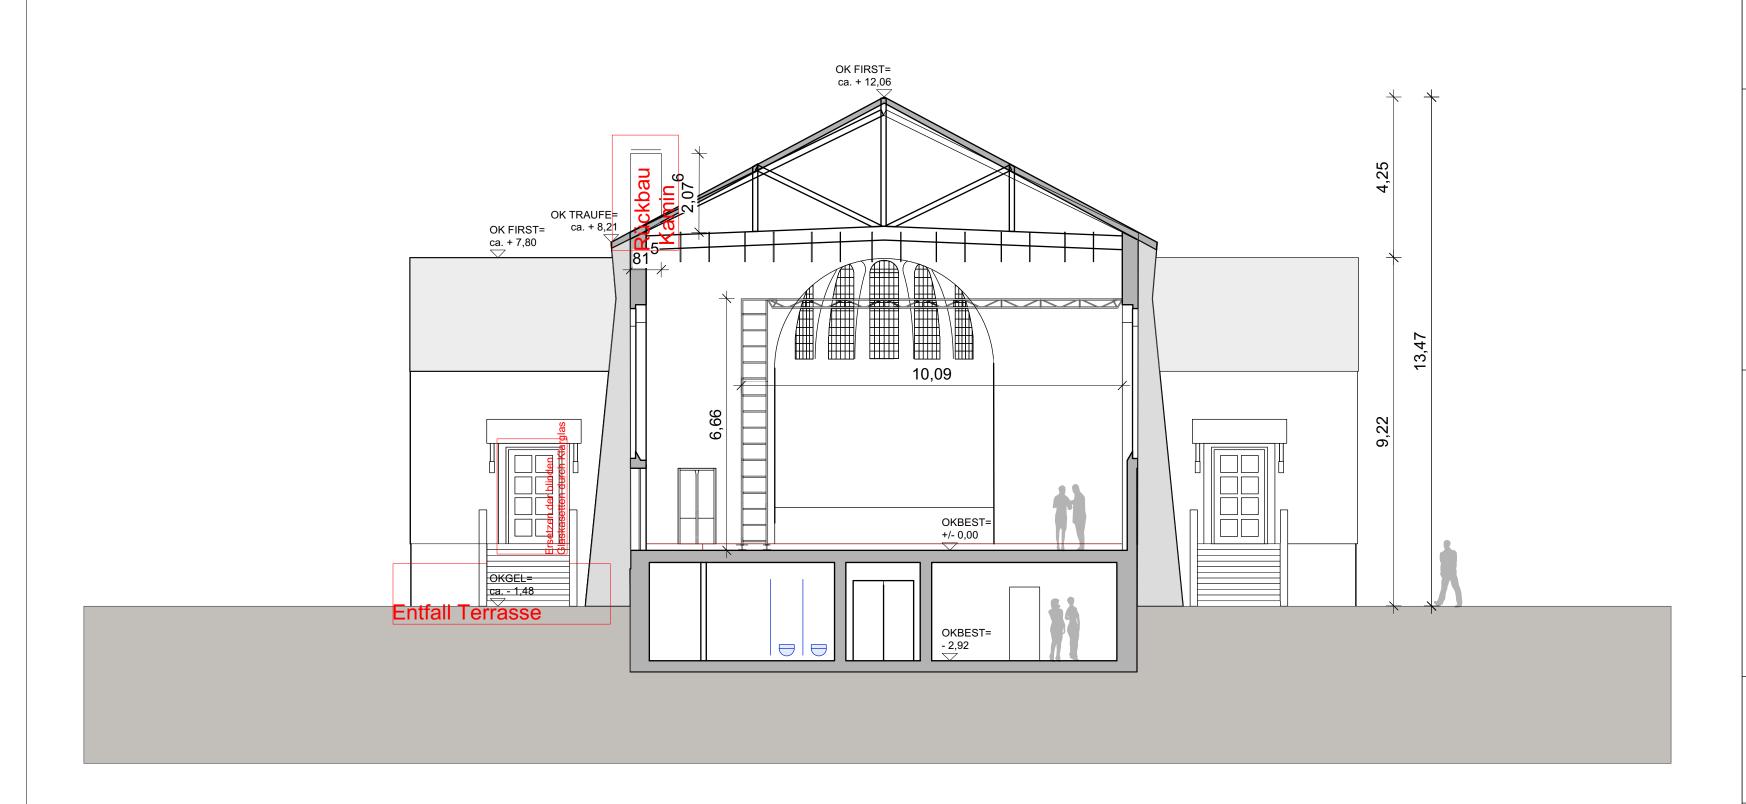

## **BAUANTRAG**

BABG-2017-643-Bez8 vom 19.05.2017

#### **BAUVORHABEN**

Umbau und Nutzungsänderung der ehem. Kapelle zu einem Veranstaltungsraum

Römerstraße 117 69126 Heidelberg Flurstück 2518/6

#### **BAUHERR**

Amt für Liegenschaften, vertr. durch den 1. Bam. Jürgen Odszuck

**1. Bgm. Jürgen Odszuck** Marktplatz 10 69117 Heidelberg

Unterschrift

## ARCHITEKT Oliver Mezger Architektur und Fotografie

Architektur und Fotografie Friedrich-Ebert-Anlag&9 69117 Heidelberg Tel.: 06221-439139 info@mezger-architektur.de

Unterschrift

### PLANINHALT Schnitt A-A

221

Projekt-Nummer:	Plan-Nummer:
19.03.2018	1:100
Datum:	Maßstab:
Bearbeiter: i.A. Helge Kunz Alexander Hoever Simay Peters	Blattformat: DIN A2
<b>D</b>	D1 445

410

## OK FIRST= ca. + 12,06 92 65 Entfall der Lüftungsöffnungen OKTRAUFE= + 7,92 16,61 3,30 13,56 OKBEST= + 3,33 1,83 1,82 OKBEST= + 0,17 OKBEST= +/- 0,00 OKBEST= - 2,92 28,96 32,88

## Änderung / Ergänzung zum

## **BAUANTRAG**

BABG-2017-643-Bez8 vom 19.05.2017

#### **BAUVORHABEN**

Umbau und Nutzungsänderung der ehem. Kapelle zu einem Veranstaltungsraum

Römerstraße 117 69126 Heidelberg Flurstück 2518/6

#### **BAUHERR**

Amt für Liegenschaften, vertr. durch den

**1. Bgm. Jürgen Odszuck** Marktplatz 10 69117 Heidelberg

Unterschrift

## **ARCHITEKT** Oliver Mezger Architektur und Fotografie Friedrich-Ebert-Anlag&9 69117 Heidelberg Tel.: 06221-439139

info@mezger-architektur.de

Unterschrift

## **PLANINHALT**

Schnitt B-B

Bearbeiter: i.A. Helge Kunz Alexander Hoever Simay Peters	Blattformat: DIN A2
Datum:	Maßstab:
19.03.2018	1:100
Projekt-Nummer:	Plan-Nummer:
221	411

## OK FIRST= ca. + 12,06 1,20 1,20 1,20 2,07 82 OKTRAUFE= + 7,92 OK FIRST= OKTRAUFE= + 4,73 OKTRAUFE= + 2,71 4,20 OKBEST= +/- 0,00 Entfall Terrasse OK GELÄNDE= - 1,48 ▽ grüne Treppe Entfall Treppe

## Änderung / Ergänzung zum

## **BAUANTRAG**

BABG-2017-643-Bez8 vom 19.05.2017

#### **BAUVORHABEN**

Umbau und Nutzungsänderung der ehem. Kapelle zu einem Veranstaltungsraum

Römerstraße 117 69126 Heidelberg Flurstück 2518/6

#### **BAUHERR**

Amt für Liegenschaften, vertr. durch den **1. Bgm. Jürgen Odszuck** Marktplatz 10 69117 Heidelberg

Unterschrift

## **ARCHITEKT** Oliver Mezger Architektur und Fotografie Friedrich-Ebert-Anlag&9 69117 Heidelberg Tel.: 06221-439139

info@mezger-architektur.de

Unterschrift

### **PLANINHALT Ansicht Nord**

Bearbeiter: i.A. Helge Kunz Alexander Hoever Simay Peters	Blattformat: DIN A2
Datum:	Maßstab:
19.03.2018	1:100

Plan-Nummer:

420

Projekt-Nummer:

221



## **BAUANTRAG**

BABG-2017-643-Bez8 vom 19.05.2017

#### **BAUVORHABEN**

Umbau und Nutzungsänderung der ehem. Kapelle zu einem Veranstaltungsraum

Römerstraße 117 69126 Heidelberg Flurstück 2518/6

#### **BAUHERR**

Amt für Liegenschaften, vertr. durch den **1. Bgm. Jürgen Odszuck** Marktplatz 10 69117 Heidelberg

Unterschrift

## **ARCHITEKT** Oliver Mezger Architektur und Fotografie Friedrich-Ebert-Anlag&9 69117 Heidelberg Tel.: 06221-439139

info@mezger-architektur.de

Unterschrift

## **PLANINHALT**

Ansicht Süd

Bearbeiter: i.A. Helge Kunz	Blattformat:
Alexander Hoever Simay Peters	DIN A2
Datum:	Maßstab:
19.03.2018	1:100
Projekt-Nummer:	Plan-Nummer:
221	421

# OK FIRST= ca. + 12,06\_\_ OK TRAUFE= OK FIRST= ca. + 7,80 3,01 13,58 OK GELÄNDE= - 1,48 69 Entfall Treppe

## Änderung / Ergänzung zum

## **BAUANTRAG**

BABG-2017-643-Bez8 vom 19.05.2017

#### **BAUVORHABEN**

Umbau und Nutzungsänderung der ehem. Kapelle zu einem Veranstaltungsraum

Römerstraße 117 69126 Heidelberg Flurstück 2518/6

#### **BAUHERR**

Amt für Liegenschaften, vertr. durch den **1. Bgm. Jürgen Odszuck** Marktplatz 10 69117 Heidelberg

Unterschrift

## **ARCHITEKT** Oliver Mezger

Architektur und Fotografie Friedrich-Ebert-Anlag&9 69117 Heidelberg Tel.: 06221-439139 info@mezger-architektur.de

Unterschrift

## **PLANINHALT**

**Ansicht Ost** 

Bearbeiter: i.A. Helge Kunz Alexander Hoever Simay Peters	Blattformat: DIN A2
Datum:	Maßstab:
19.03.2018	1:100
Projekt-Nummer:	Plan-Nummer:
221	422

## OK FIRST= ca. + 12,06 OK TRAUFE= Ca. + 8,21 Entfall der Lüftungsöffnungen OK FIRST= 3,01 13,58 4,57 OK GELÄNDE= - 1,48

## Änderung / Ergänzung zum

## **BAUANTRAG**

BABG-2017-643-Bez8 vom 19.05.2017

#### **BAUVORHABEN**

Umbau und Nutzungsänderung der ehem. Kapelle zu einem Veranstaltungsraum

Römerstraße 117 69126 Heidelberg Flurstück 2518/6

#### **BAUHERR**

Amt für Liegenschaften, vertr. durch den **1. Bgm. Jürgen Odszuck**Marktplatz 10
69117 Heidelberg

Unterschrift

## **ARCHITEKT** Oliver Mezger

Architektur und Fotografie Friedrich-Ebert-Anlag&9 69117 Heidelberg Tel.: 06221-439139 info@mezger-architektur.de

Unterschrift

## **PLANINHALT**

**Ansicht West** 

Bearbeiter: i.A. Helge Kunz	Blattformat:	
Alexander Hoever Simay Peters	DIN A2	
Datum:	Maßstab:	
19.03.2018	1:100	
Projekt-Nummer:	Plan-Nummer:	
221	423	