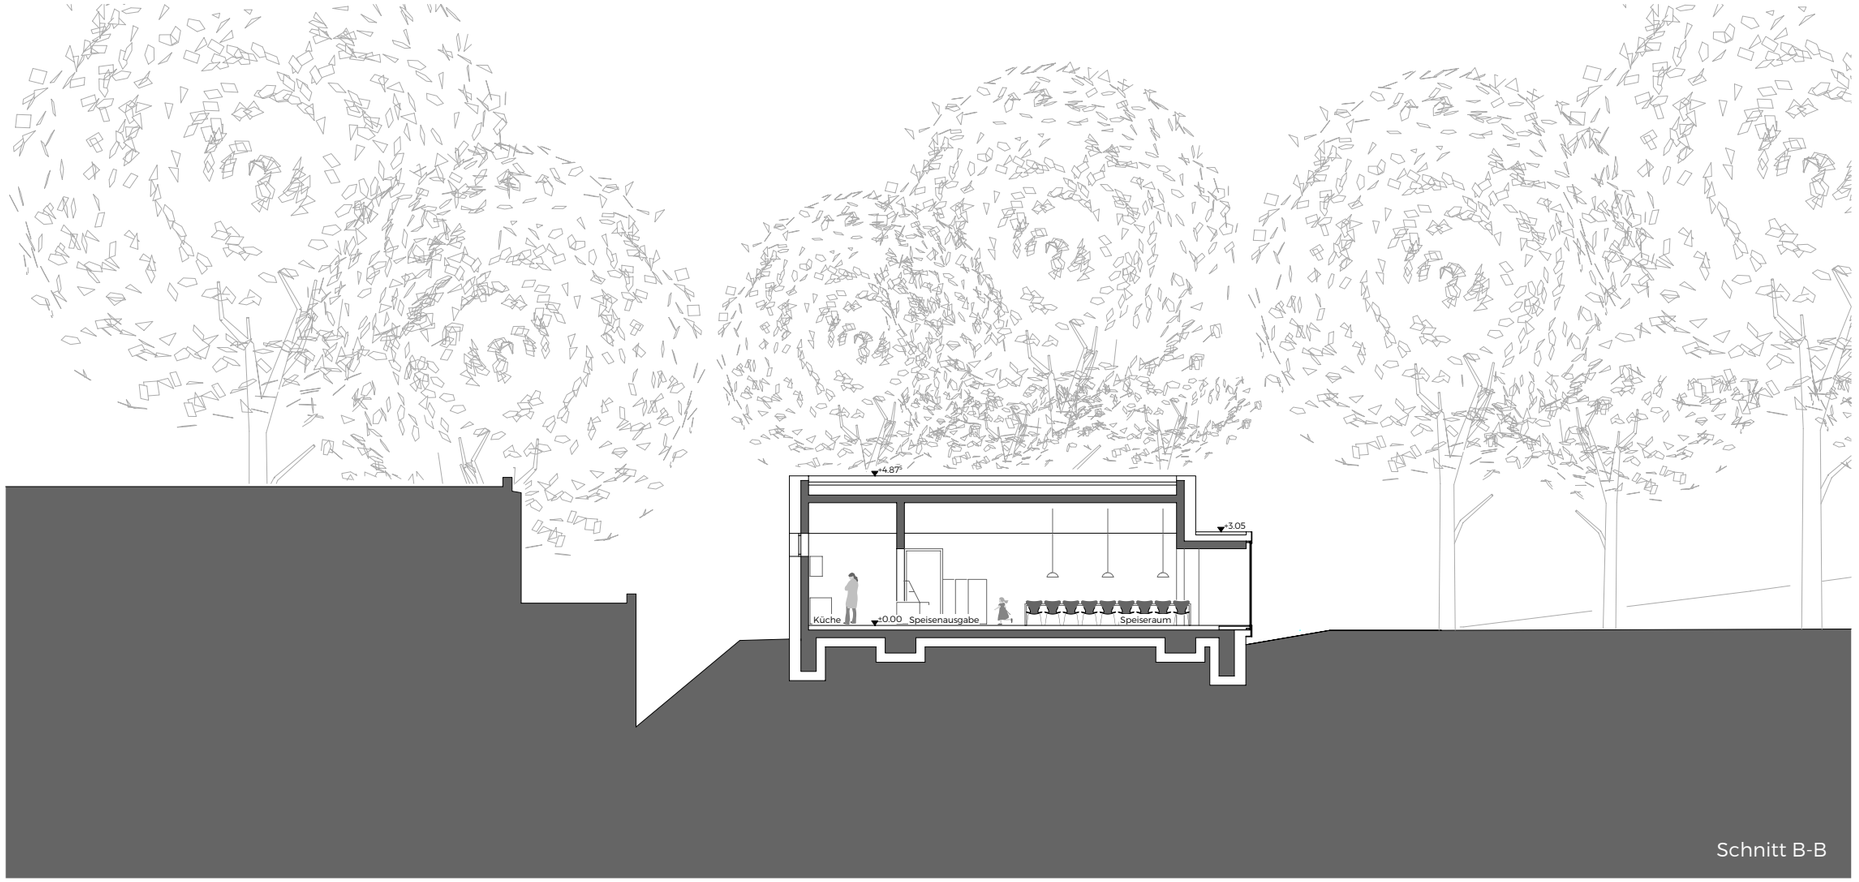

Schnitt B-B

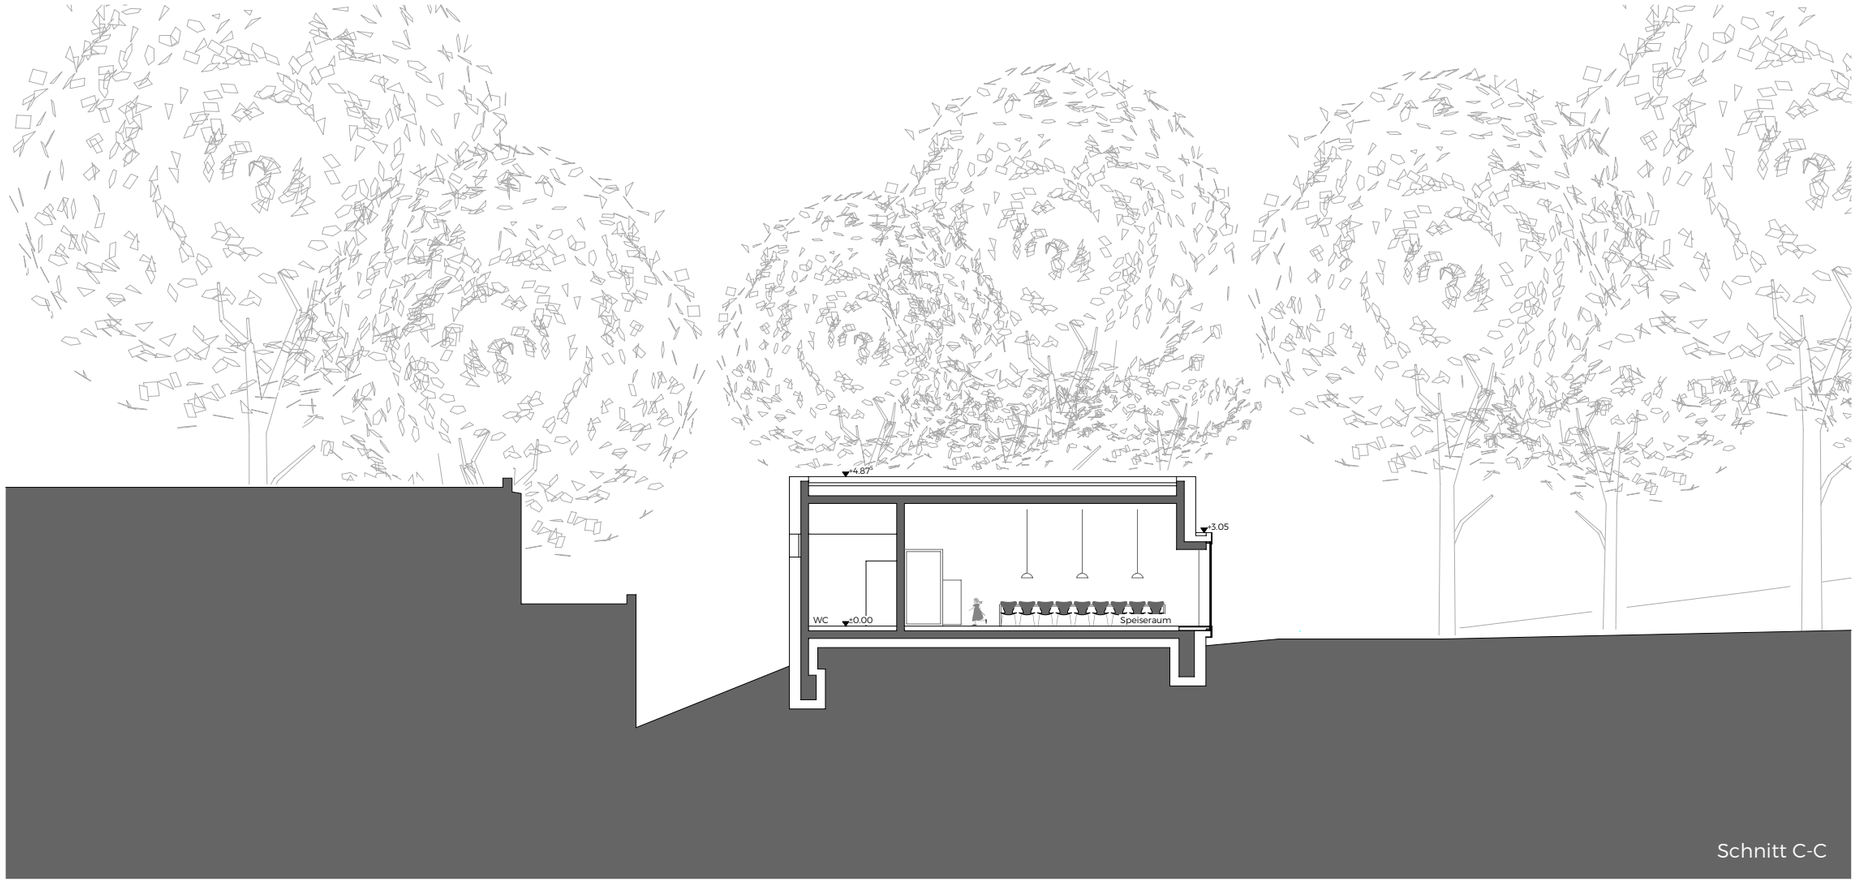

Schnitt C-C

Heidelberg

Projekt :	Am Waldrand 21 Neubau einer Mensa Waldparkschule
Bauherr :	Amt für Schule und Bildung Stephan Brühl Stadt Heidelberg Jürgen Odszuck
Projektleitung :	GEBÄUDEMANAGEMENT Xenia Hirschfeld
Planung :	SCHWARZ Architektur Harald Schwarz, Freier Architekt BDA Plöck 57, 69117 Heidelberg

Entwurf

Schnitt B-B / Schnitt C-C

Maßstab : 1 : 200

Plannummer : 4

Datum / Gez. :	Datum / Bearb. :	Datum / Gepr. :
04.05.2018 / LS		