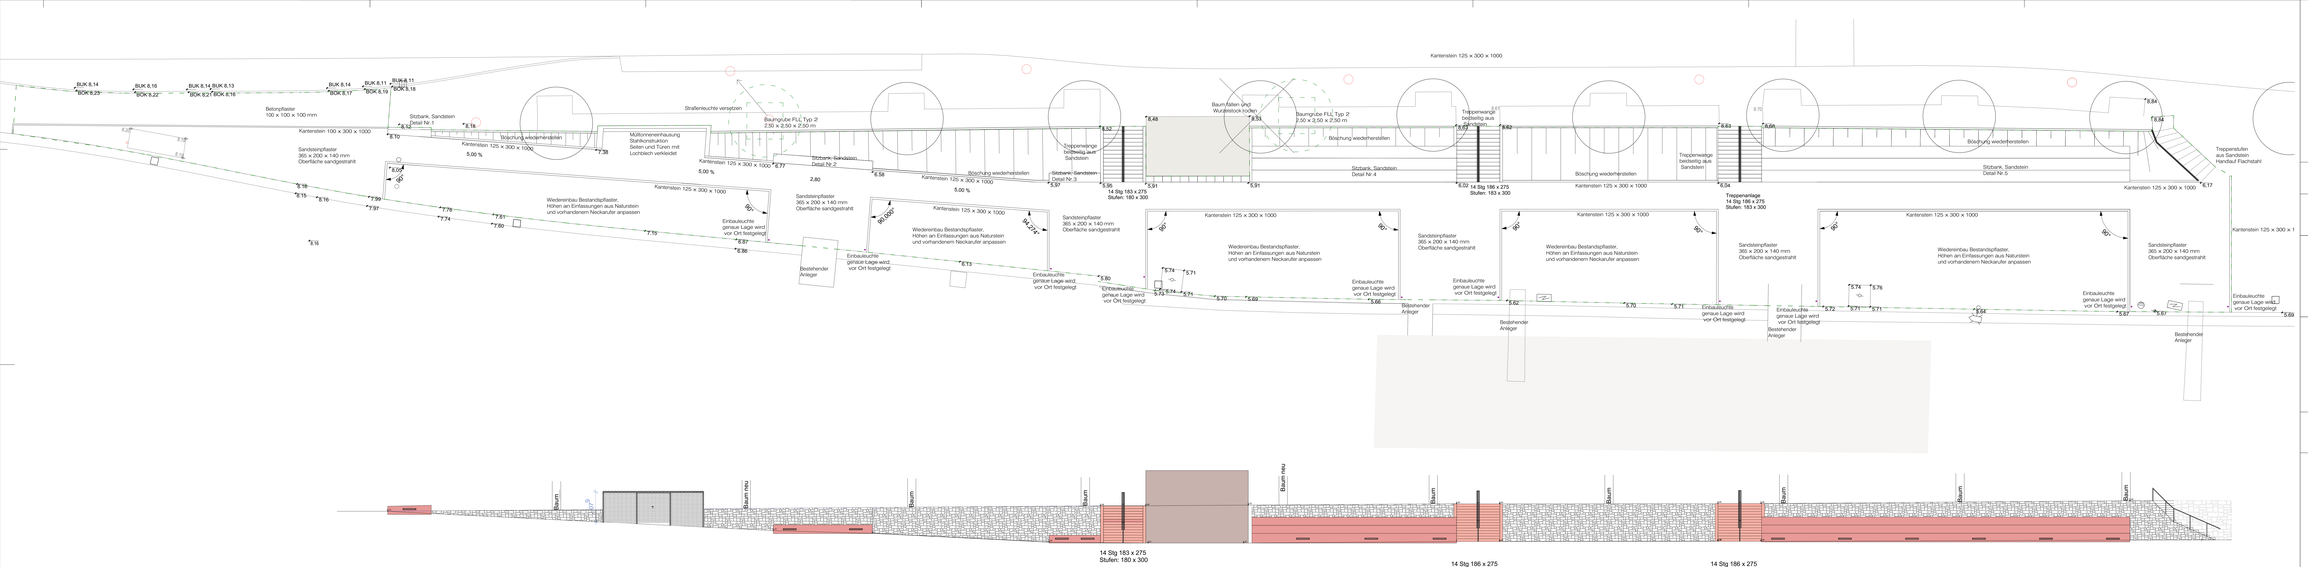

Anlage 02 zur Drucksache 0196/2018/BV

Alle Maße und Angaben sind vor Ort und vor der Herstellung und dem Einbau einzumessen. Bei Unstimmigkeiten ist vor der Ausführung mit der Bauleitung Rücksprache zu halten! Für Maßfehler haftet allein der Auftragnehmer.
Bei der Bauausführung ist die Planung der Fachingenieure zu beachten.

Index:	Datum:	Freigabe - Änderung:
00	14.05.2018	Übergabe Leistungsphase 5:

Projekt	Gestaltungskonzept mit Integration einer barrierefreien Zuwegung am Neckarfeuer
Bauherr	Stadt Heidelberg Stadtplanungsamt - Stabstelle Stadt an den Fluss Palais Graimberg - Kornmarkt 5 69117 Heidelberg
Bauort	Neckarstaden Heidelberg
Planinhalt:	Ausführungsplanung Grundriss und Ansicht
Maßstab	1:100
Index	A

Heidelberg

Plannummer	17-68-167-001
Datum	30.05.2018
Maßstab	1:100
Planformat	1775 x 841
Bearbeitung	
de	

GDLA I GORNIK DENKEL
landschaftsarchitektur partgmbb

bergstraße 132
69121 heidelberg

tel +49 (0) 6221 5990527
fax +49 (0) 3222 1938869
info@gdland.de
www.gdland.de