


- Bestand
- Neubau / dazugehörige Räumlichkeiten
- Umbau / Räumlichkeiten für Halle 2
- Rettungsweg

- 1 Turnzentrum 22x44 m
- 2 Geräteraum
- 3 Besprechungsraum / Seminar
- 4 Büro
- 5 Lüftung / Heizung
- 6 Teeküche
- 7 Kraftraum
- 8 Umkleide / Dusche
- 9 Trainerumkleide / Dusche
- 10 Lager
- 11 Umbau zur Umkleide / Dusche

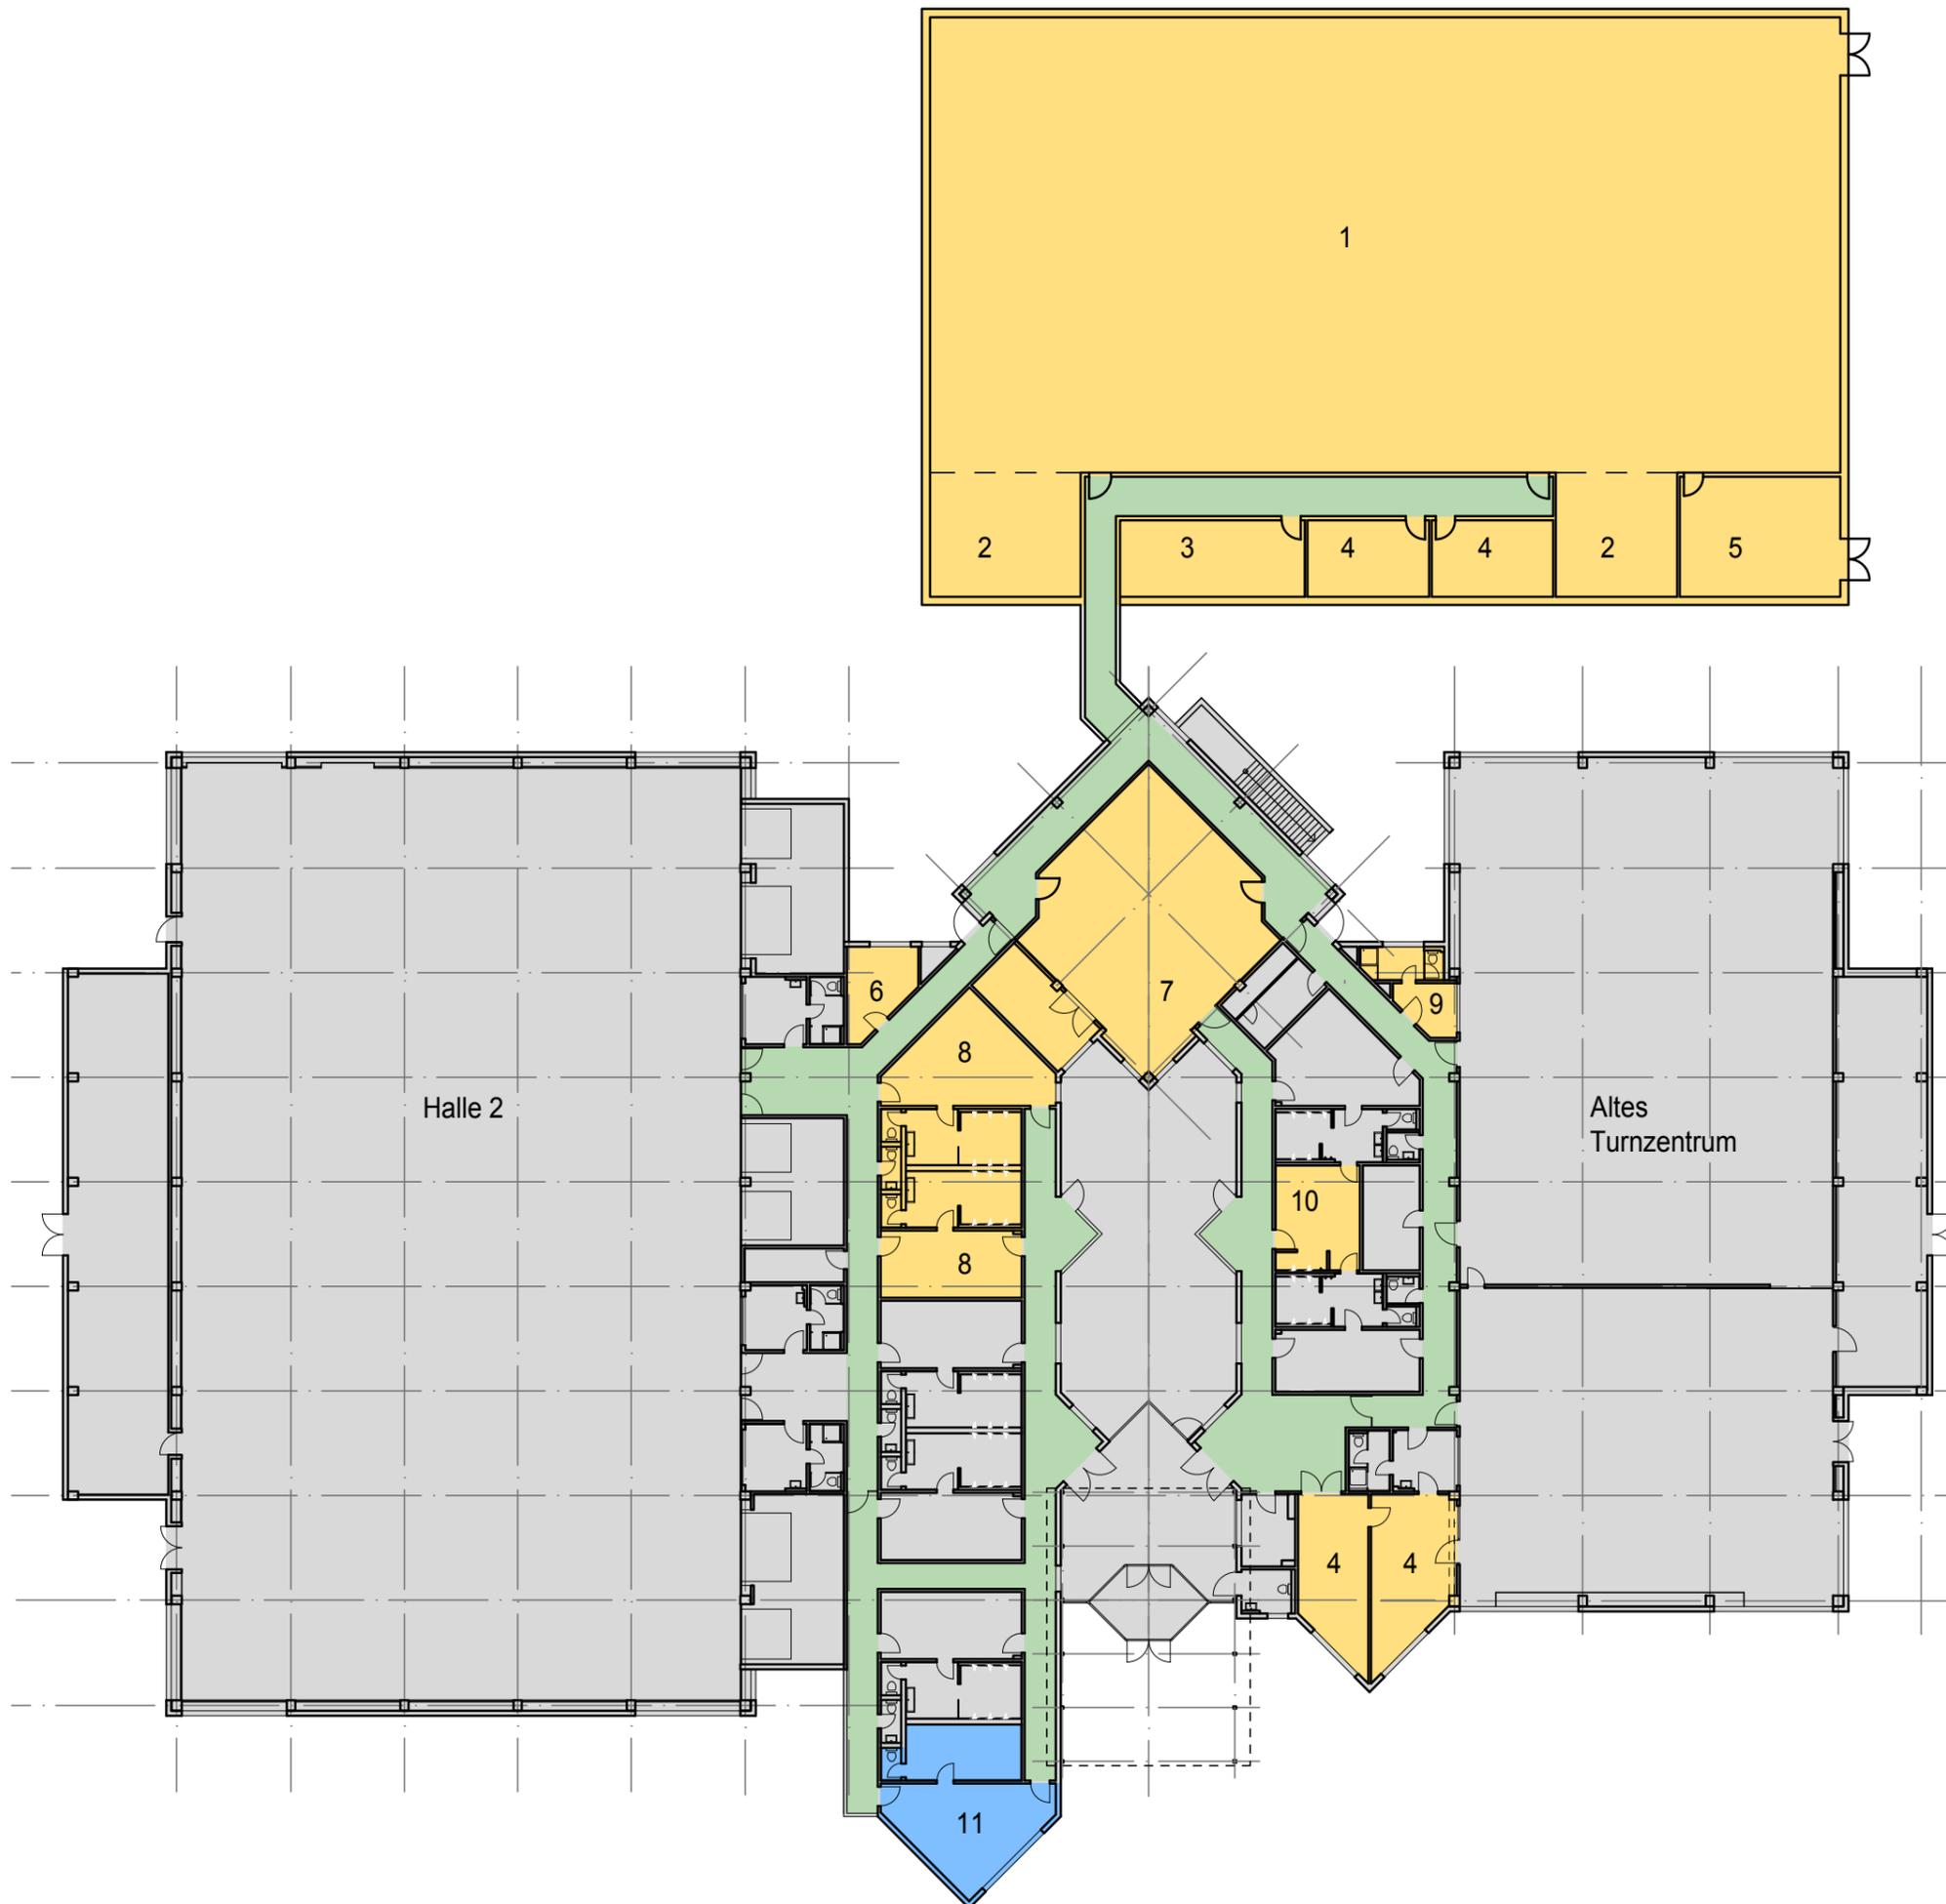

Heidelberg	
<small>Projekt:</small>	Harbigweg 11 Sportzentrum-Süd Erweiterung Turnzentrum
<small>Bauherr:</small>	Amt für Sport und Gesundheitsförderung Gert Bartmann Stadt Heidelberg Jürgen Odszuck
<small>Projektleitung/ Planung:</small>	GEBÄUDEMANAGEMENT Xenia Hirschfeld
Entwurfsplan	
Erdgeschoss	
<small>Maßstab:</small> o.M.	
<small>Plannummer:</small> 01	
<small>Datum / Sitz:</small> 11.01.2018 CK	<small>Datum / Bearb.:</small> NR