


LÄNGSSCHNITT A-A

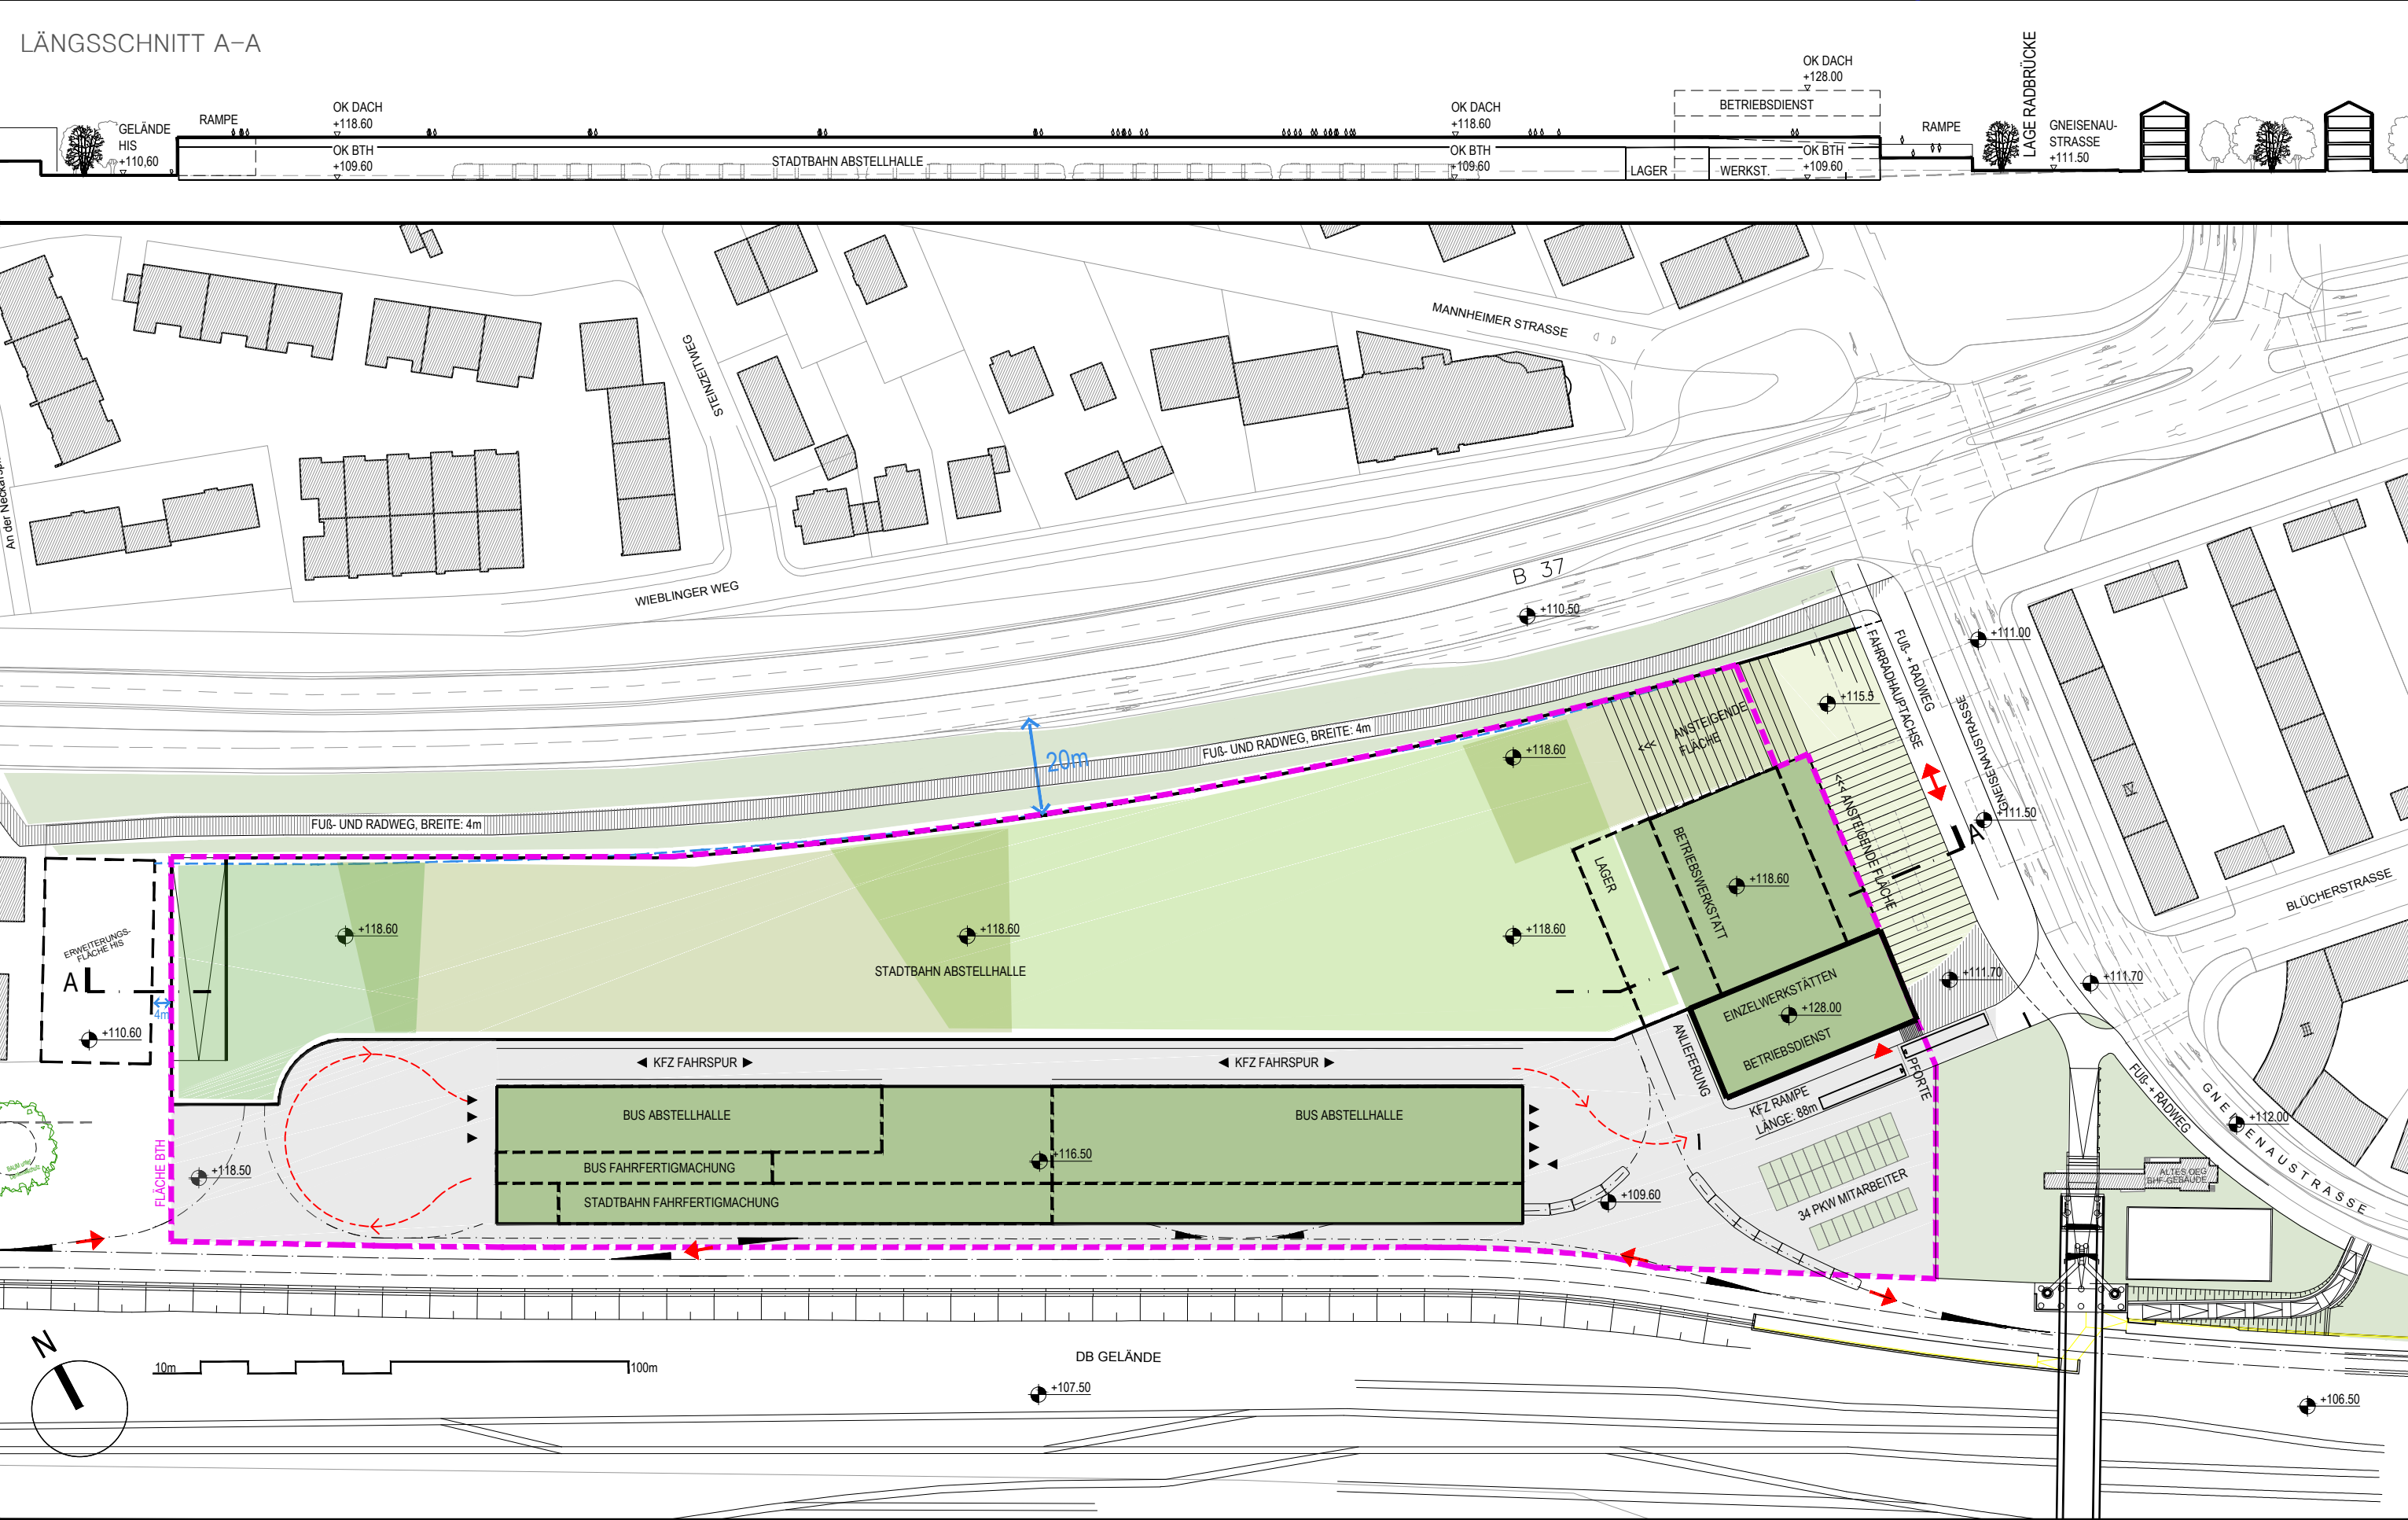

DATEN

STADTBAHNEN	
32m FZG	12
42m FZG	34
GESAMT	46


BUSSE	
SOLOBUSSE	12
GELENKBUSSE	24
GESAMT	36

PKW STELLPLÄTZE	34
MITARBEITER	

LEGENDE

—	GESAMTFLÄCHE BTH:	33.500 m ²
—	ABSTANDSBEREICH 20,00 M	
■	DACHFLÄCHE BEGEHBAR:	15.750 m ²
■	DACHFLÄCHE BEGRÜNT:	8.750 m ²

LÄNGSSCHNITT A-A

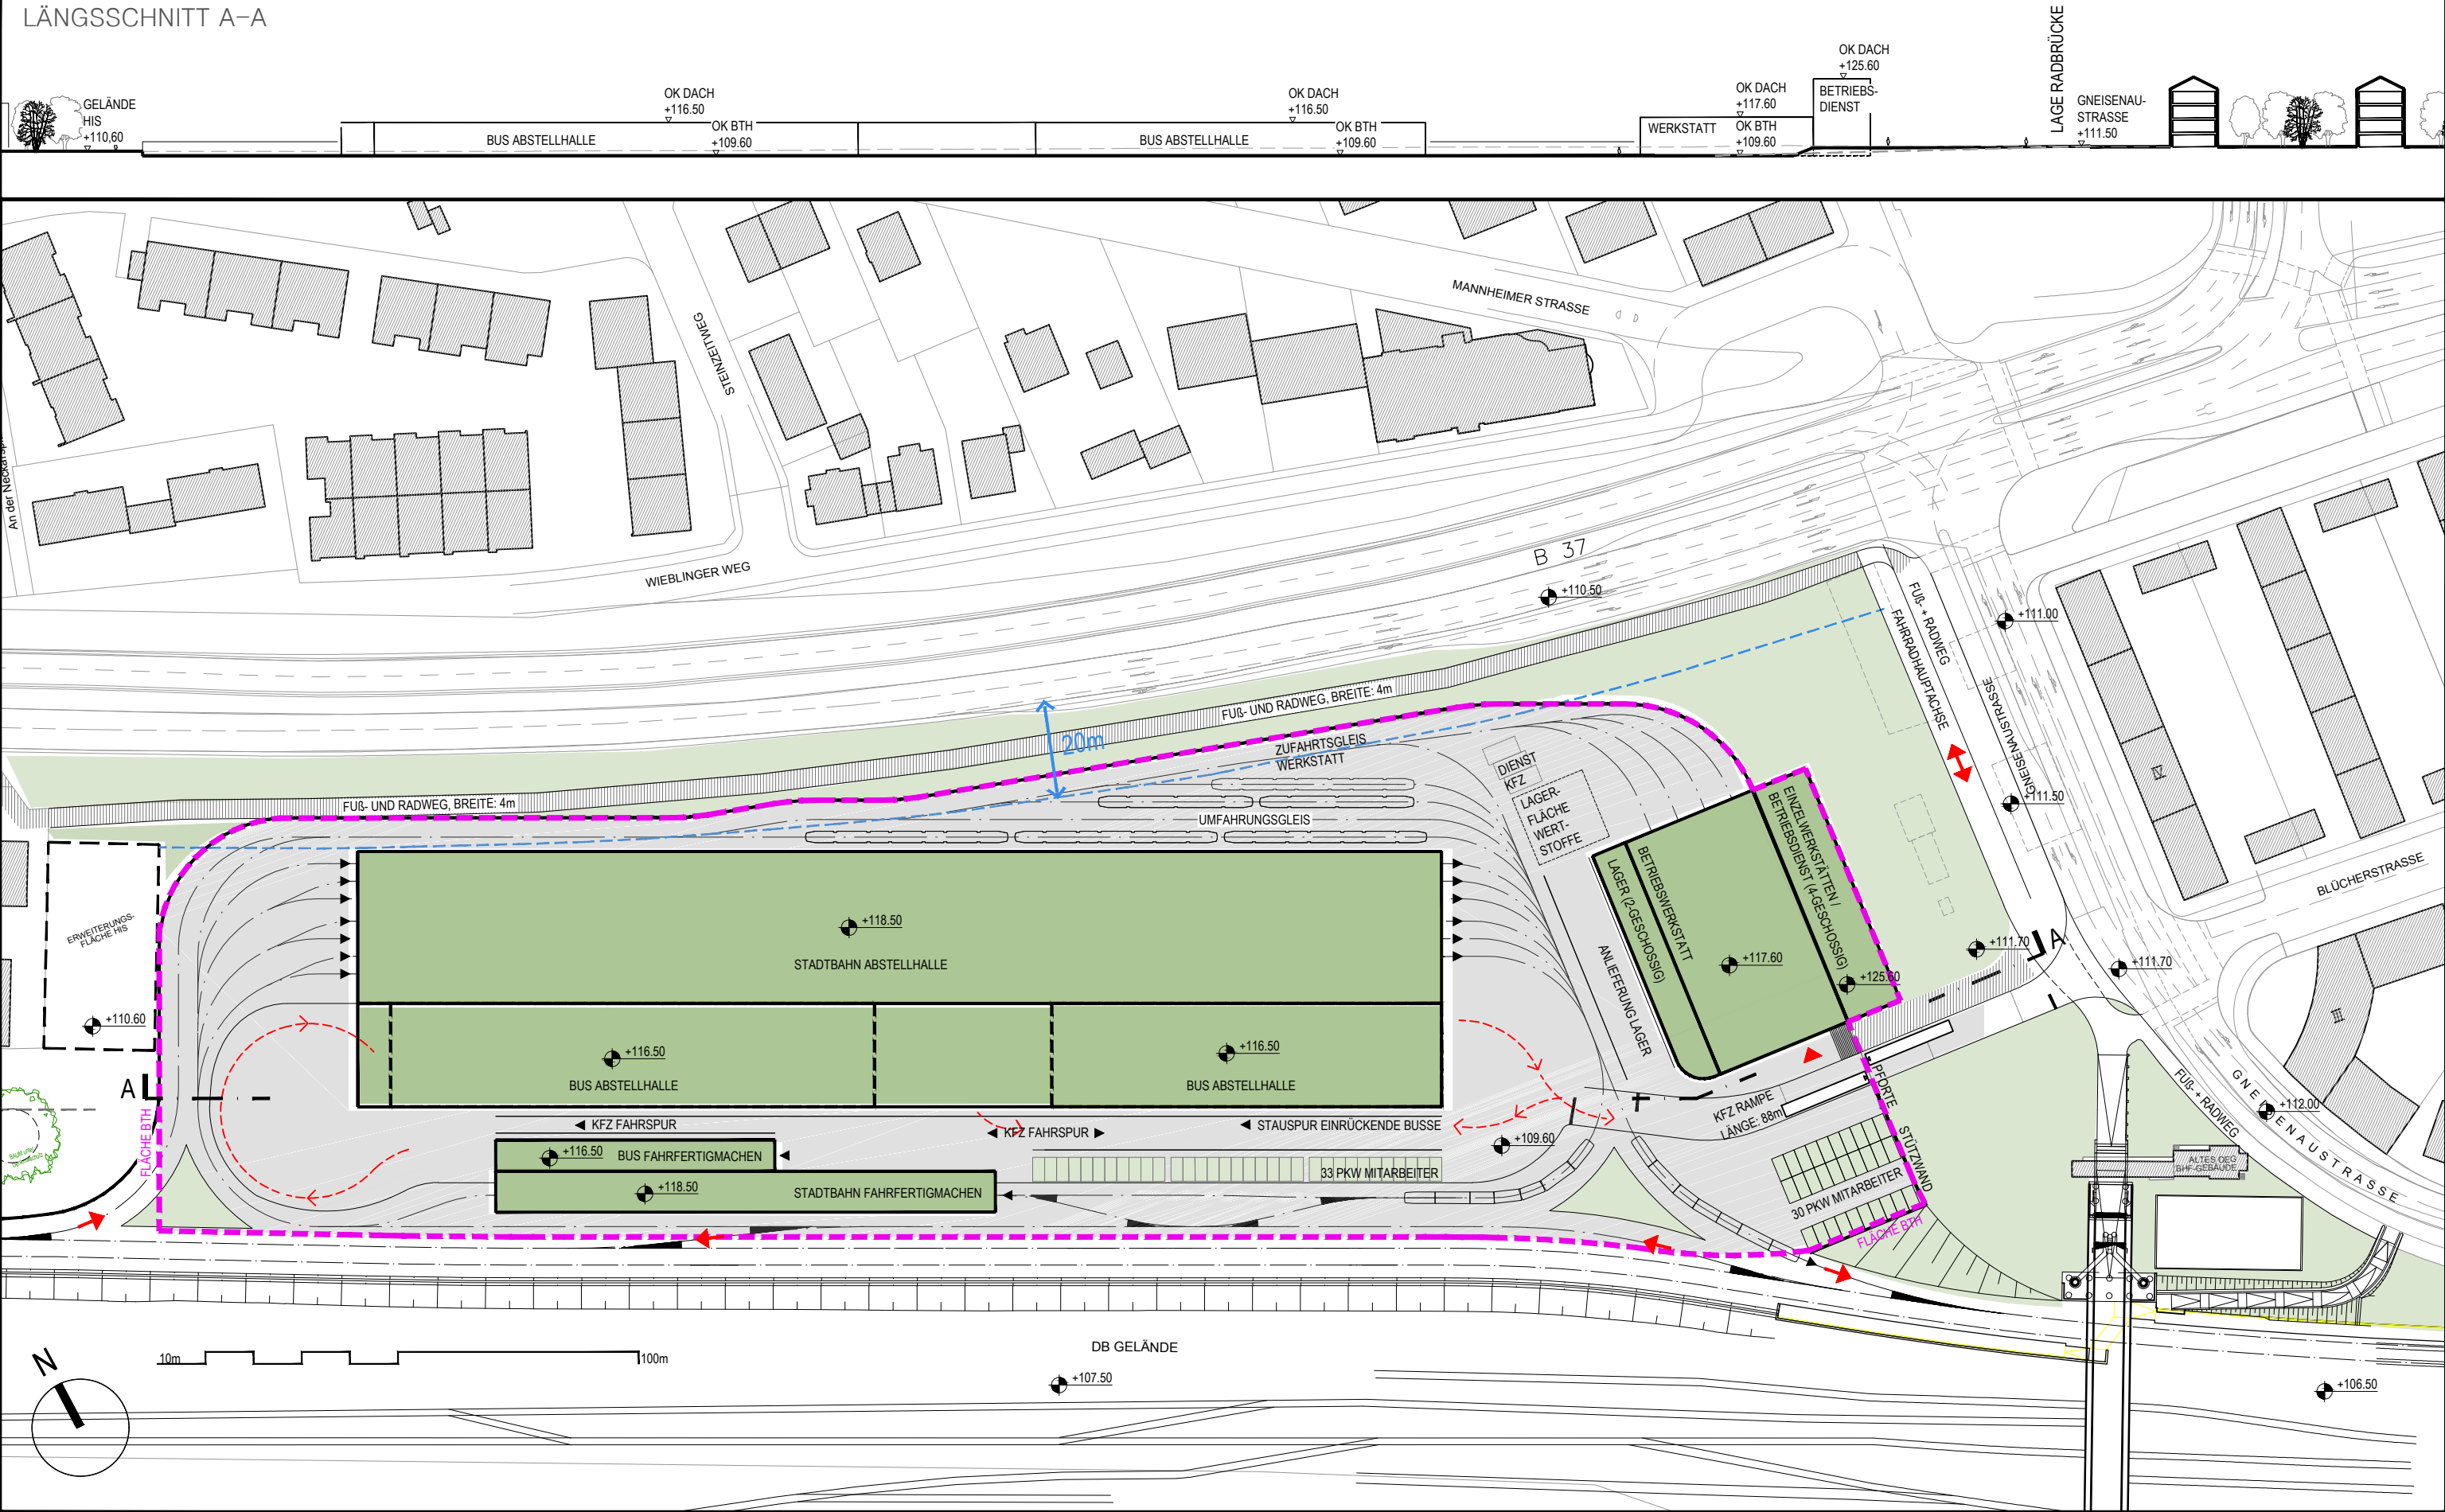

DATEN

STADTBAHNEN	
32m FZG	13
42m FZG	33
GESAMT	46


BUSSE	
SOLOBUSSE	12
GELENKBUSSE	37
GESAMT	49

PKW STELLPLÄTZE	
MITARBEITER	63

LEGENDE

—	GESAMTFLÄCHE BTH:	34.000 m ²
—	ABSTANDSBEREICH 20,00 M	
■	DACHFLÄCHE BEGEHBAR:	0 m ²
■	DACHFLÄCHE BEGRÜNT:	15.500 m ²

LÄNGSSCHNITT A-A

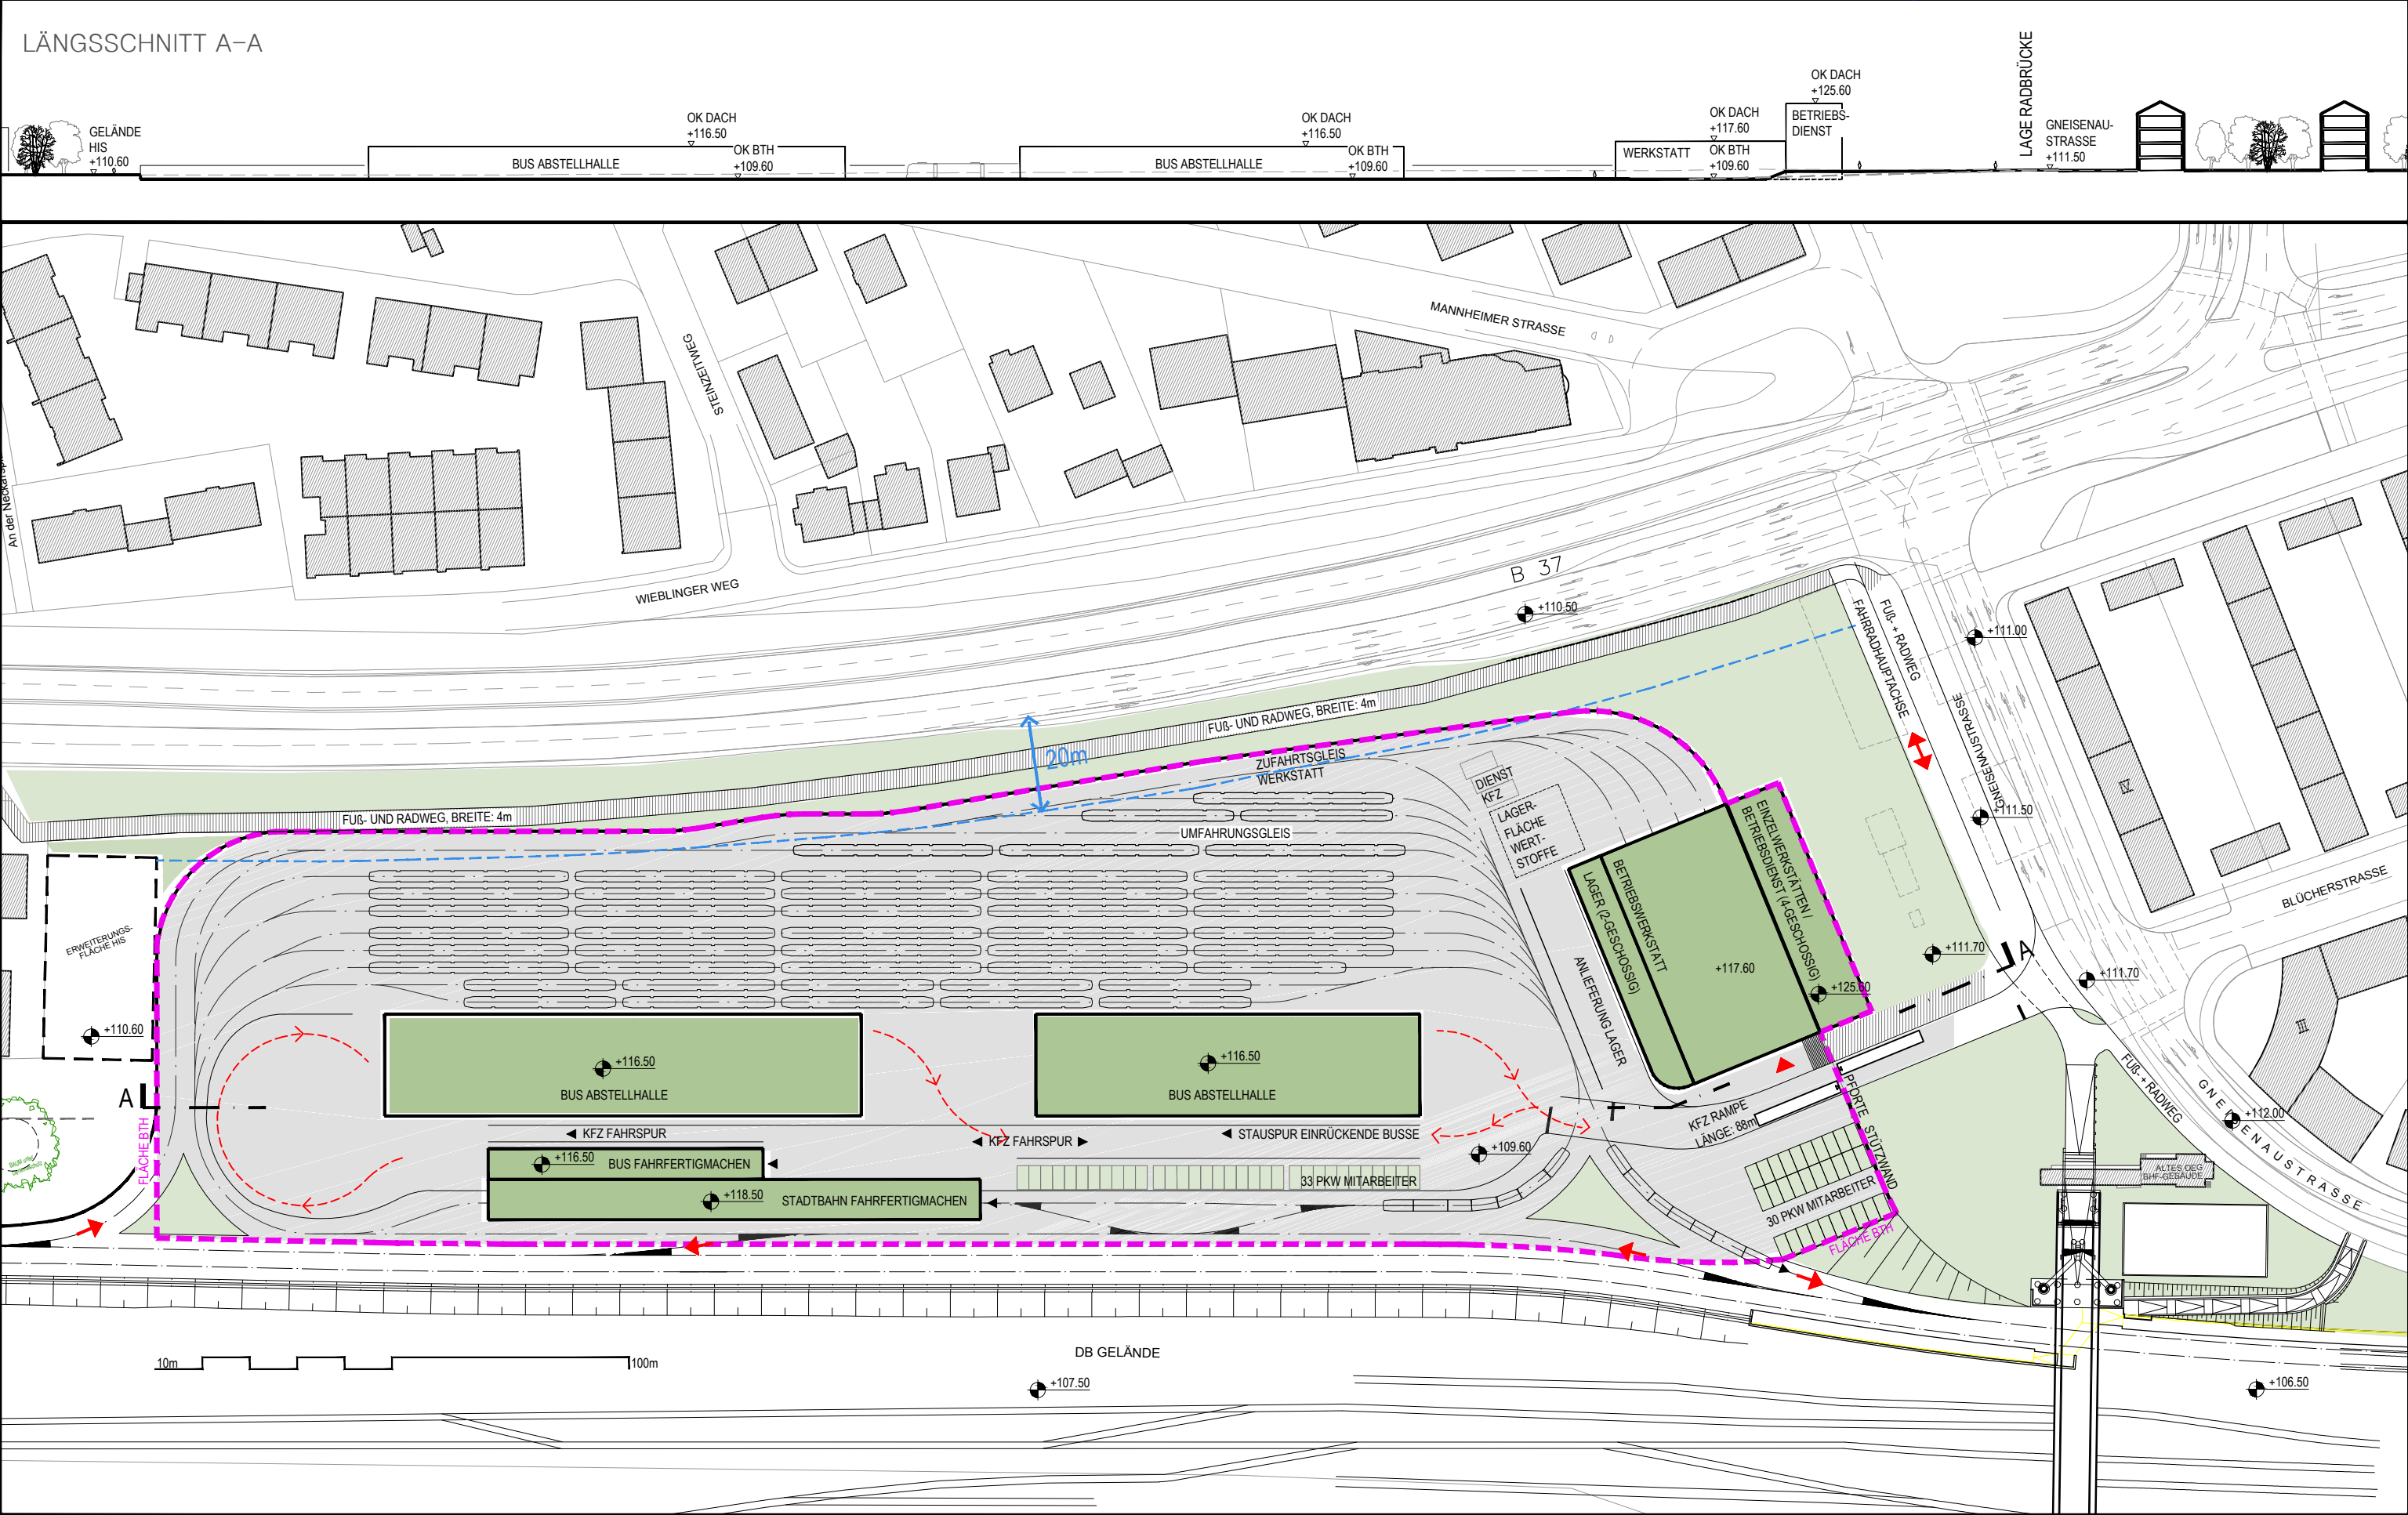

DATEN

STADTBAHNEN	
32m FZG	13
42m FZG	33
GESAMT	46

BUSSE

SOLOBUSSE	12
GELENKBUSSE	37
GESAMT	49

PKW STELLPLÄTZE
MITARBEITER

63

LEGENDE

—	GESAMTFLÄCHE BTH:	34.000 m ²
—	ABSTANDSBEREICH 20,00 M	
■	DACHFLÄCHE BEGEHBAR:	0 m ²
■	DACHFLÄCHE BEGRÜNT:	7.000 m ²