


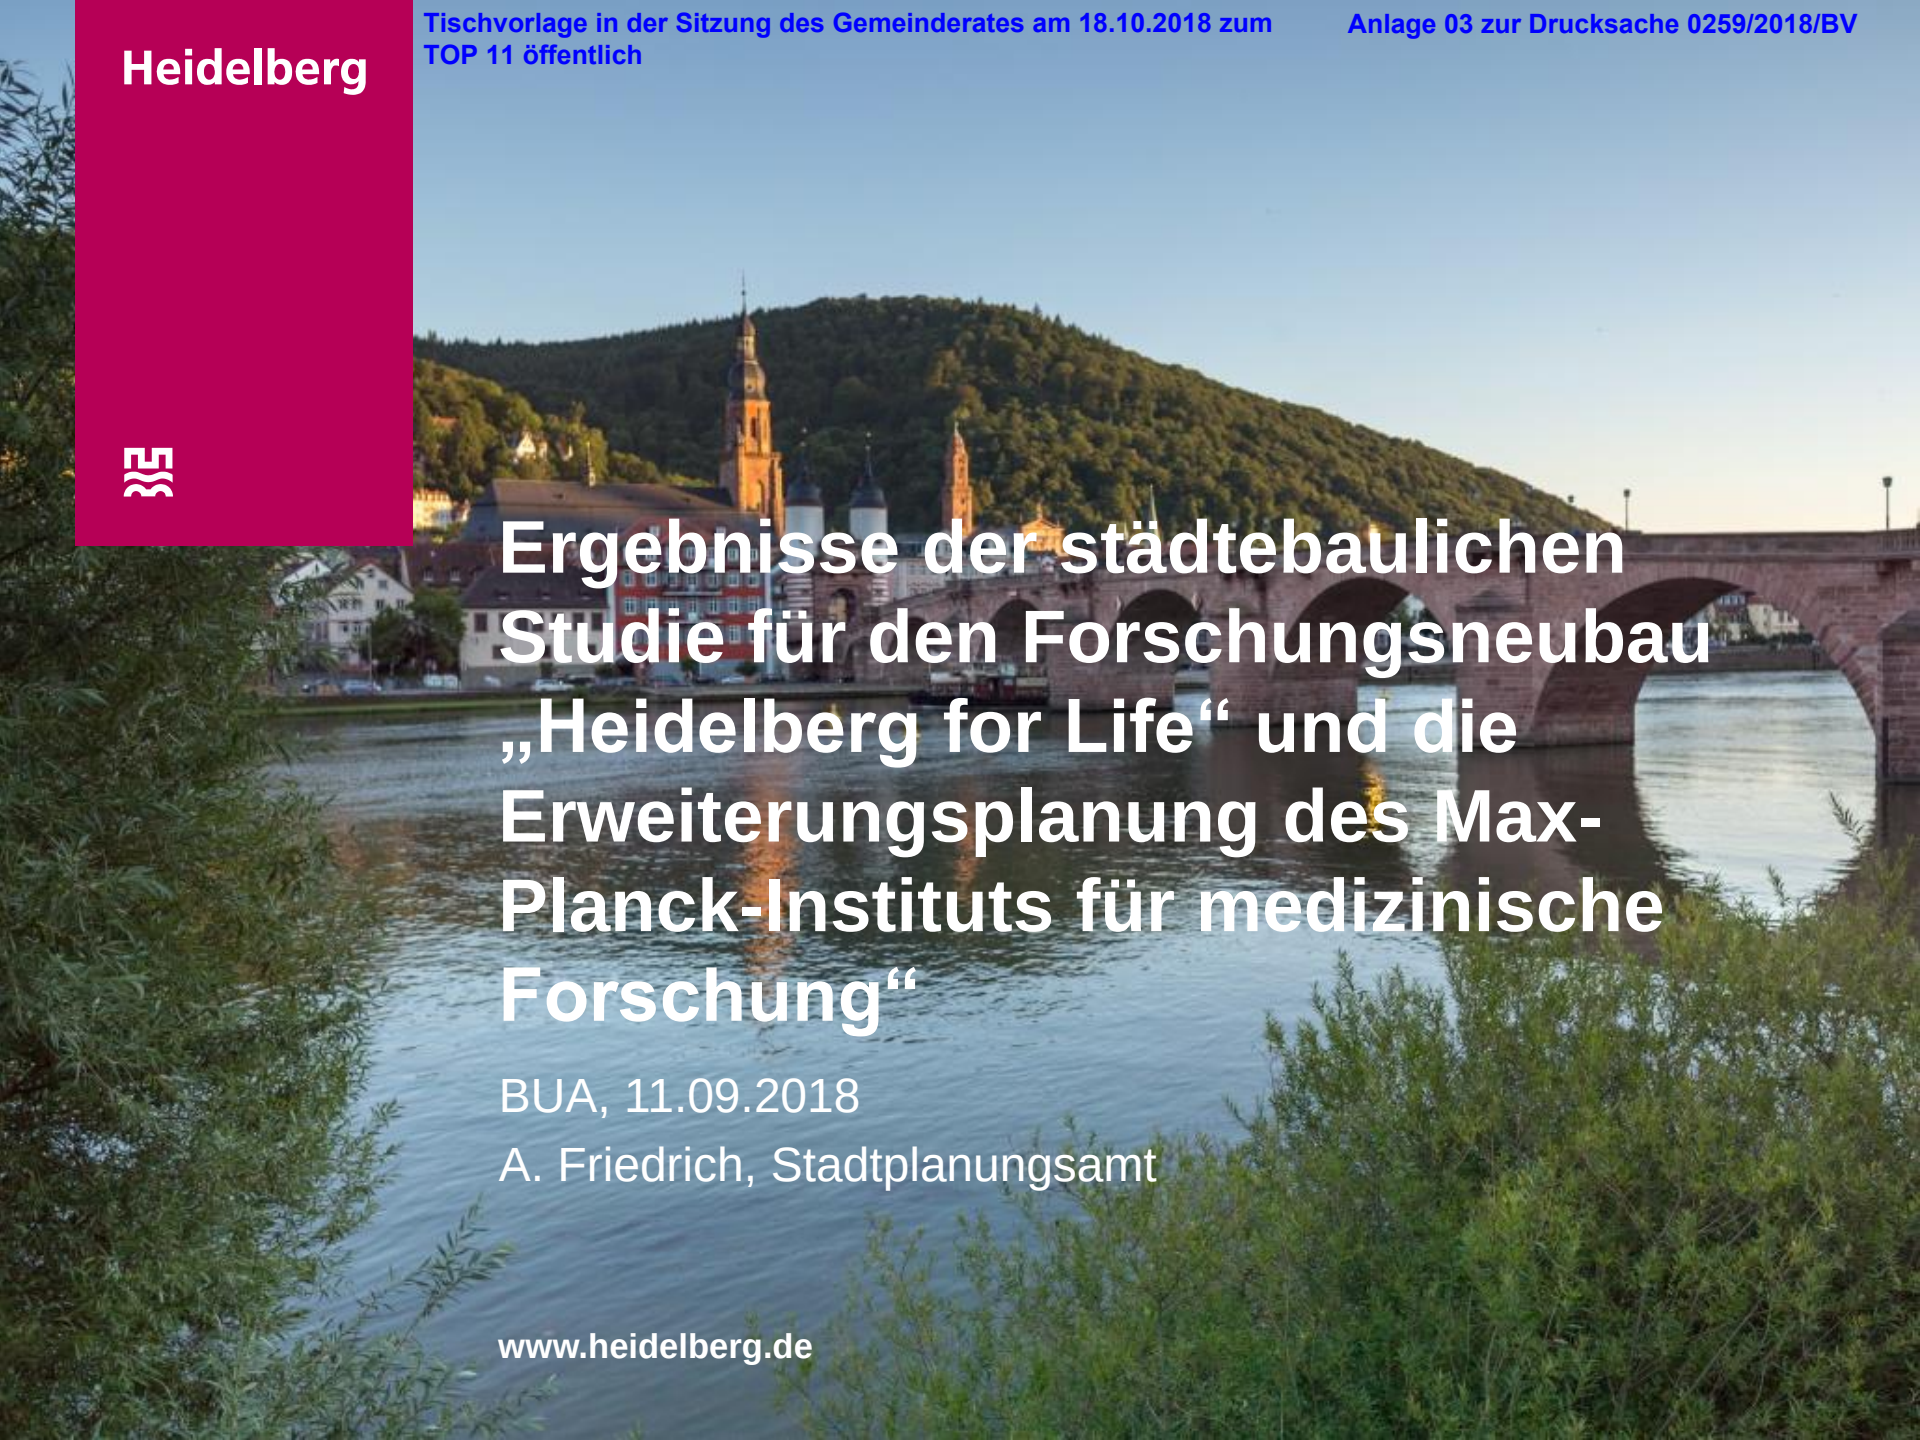


Ergebnisse der städtebaulichen Studie für den Forschungsneubau „Heidelberg for Life“ und die Erweiterungsplanung des Max- Planck-Instituts für medizinische Forschung“


BUA, 11.09.2018

A. Friedrich, Stadtplanungsamt

Luftbild Betrachtungsraum, Bestand

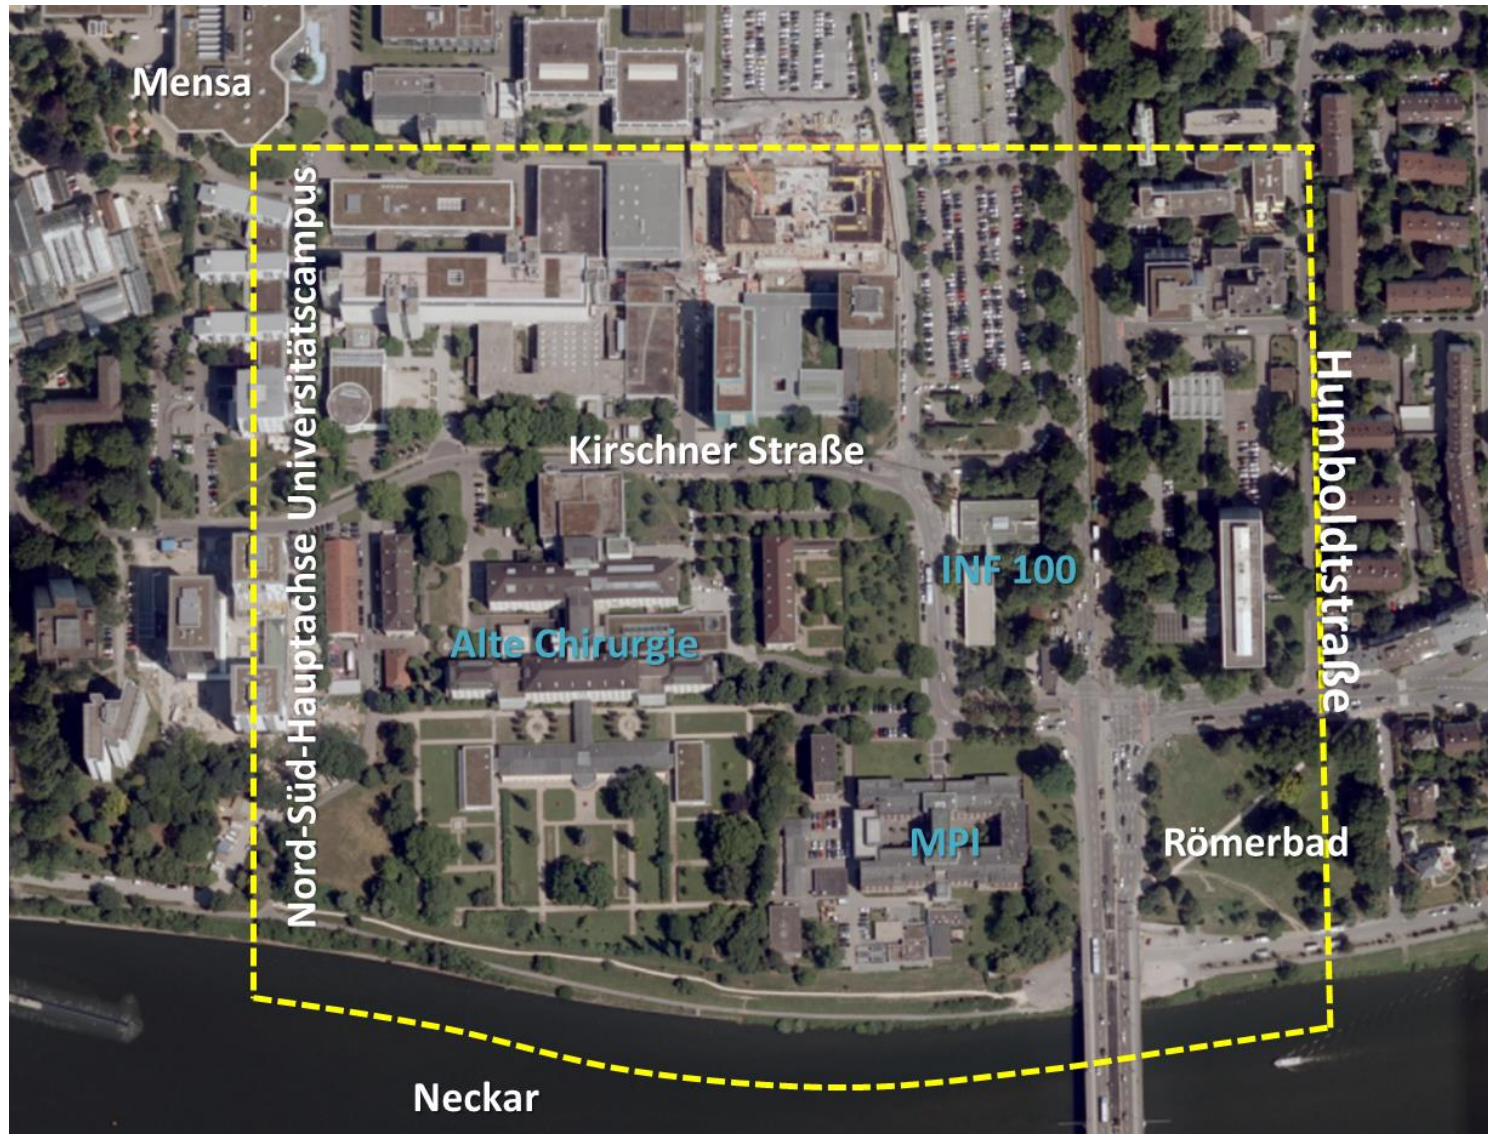


Baufelder und Eigentumsverhältnisse

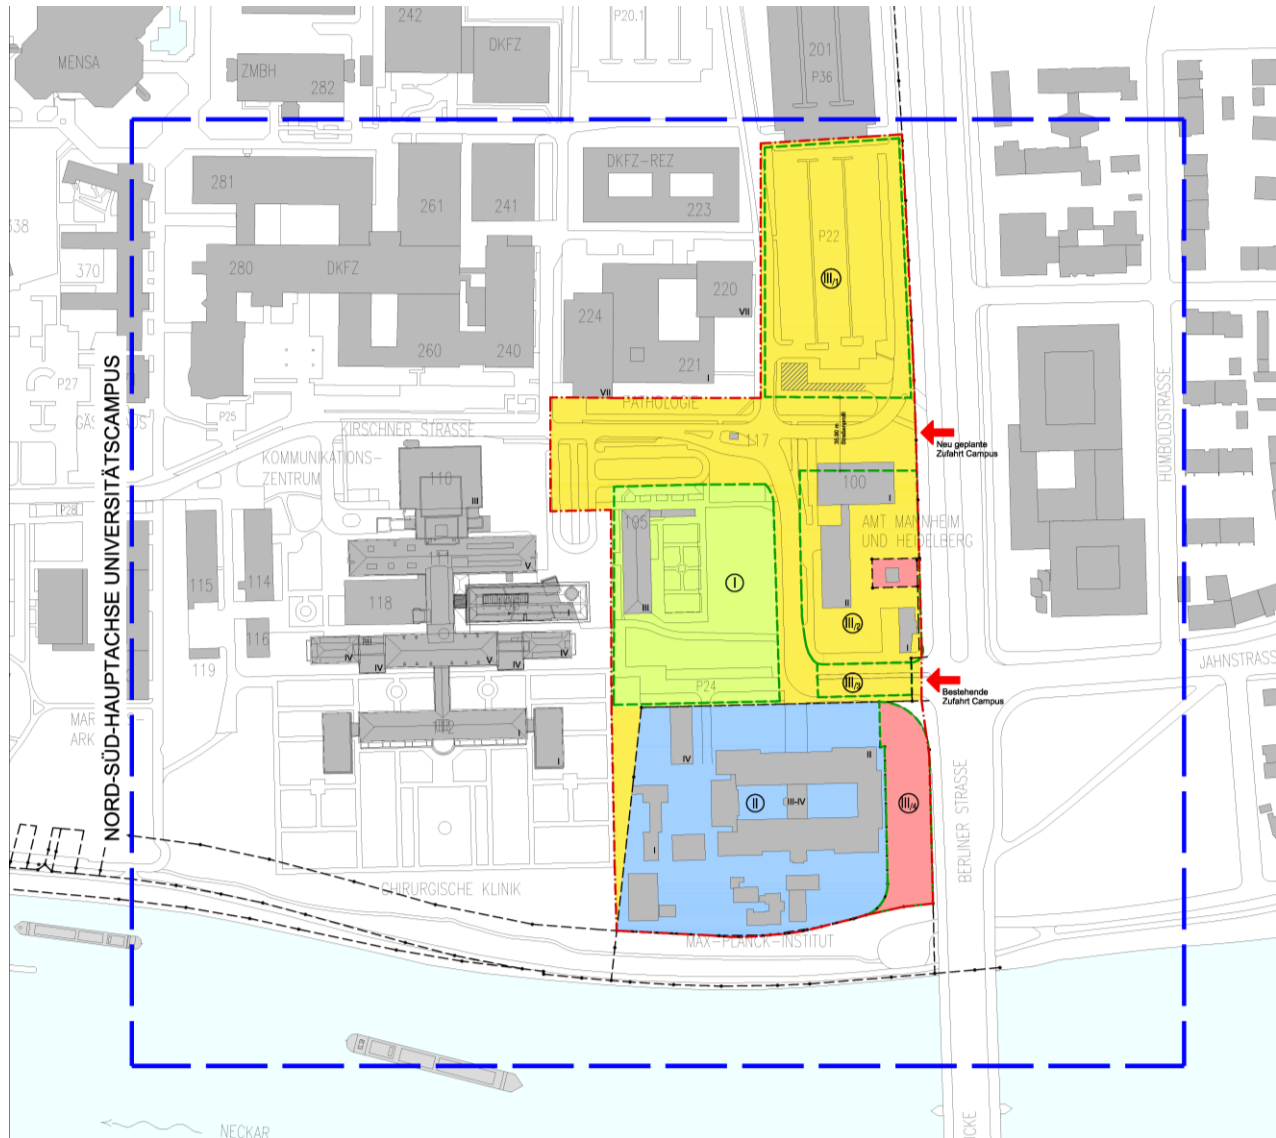


Vermögen und Bau Amt Mannheim und Heidelberg

Verkehrstechnische Untersuchung - Straßenbahn

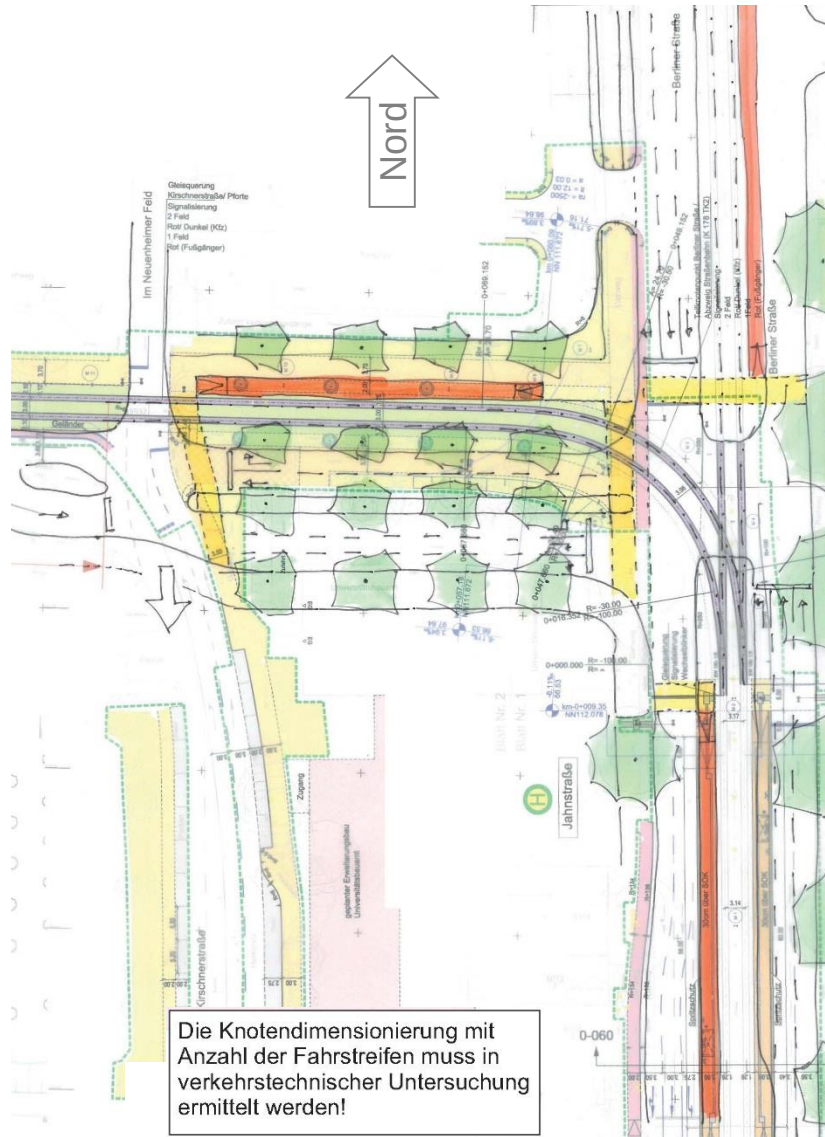

Berliner Straße Anschluss Jahnstraße			
Lageplan / Skizze			
Grundlage: Planfeststellungsantrag Straßenbahn aus 2014			
Datum: 04/2018	Zustandsgutachten: 81.30 - A-Z	Vermaß: 1: 600	Format: DIN A3
Amt für Verkehrsmanagement Gaisbergstraße 11, 69115 Heidelberg			
 Heidelberg			

Entwicklungskonzept Berliner Straße (Ausschnitt)

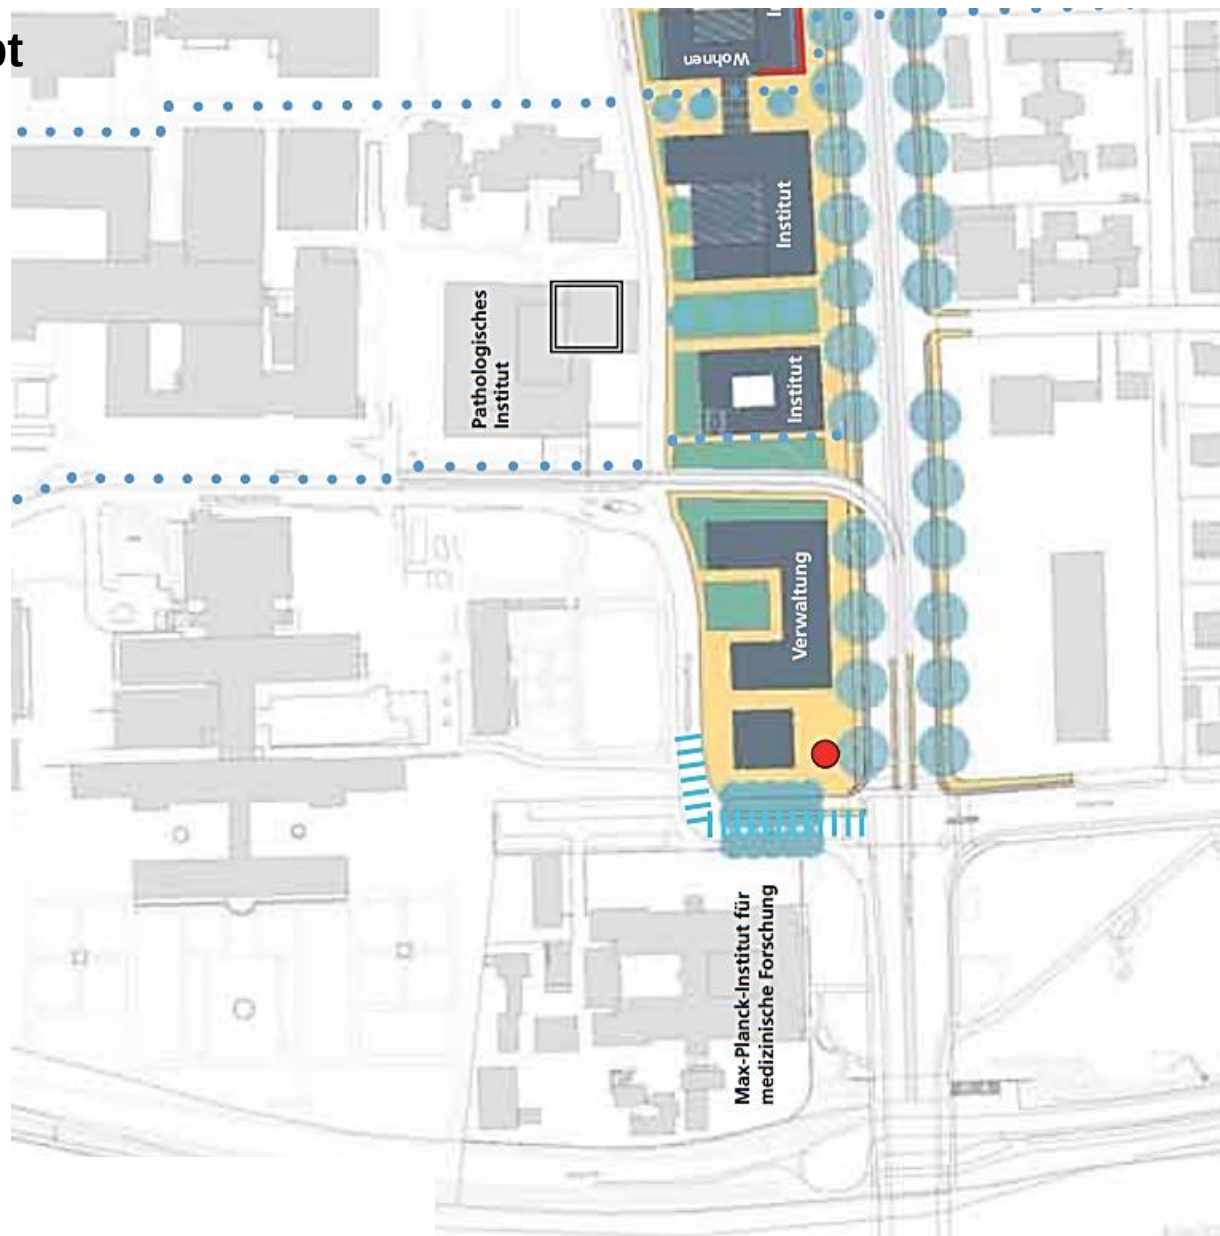

Freihaltestreifen



 30 m breiter Freihaltestreifen
lt. BP von 1960

 60 m breiter Freihaltestreifen
lt. Aufstellungsbeschluss 2003

Lageplan, Entwurf von Bruno Fioretti Marquez



Gärten und Plätze 1:2000

Vielen Dank

A. Friedrich

Stadtplanungsamt

Amtsleiterin

Stadt Heidelberg

Rathaus, Marktplatz 10

69117 Heidelberg

Telefon 06221 58-23000

Telefax 06221 58-4923000

Stadtplanungsamt@heidelberg.de

www.heidelberg.de