


LÄNGSSCHNITT A-A

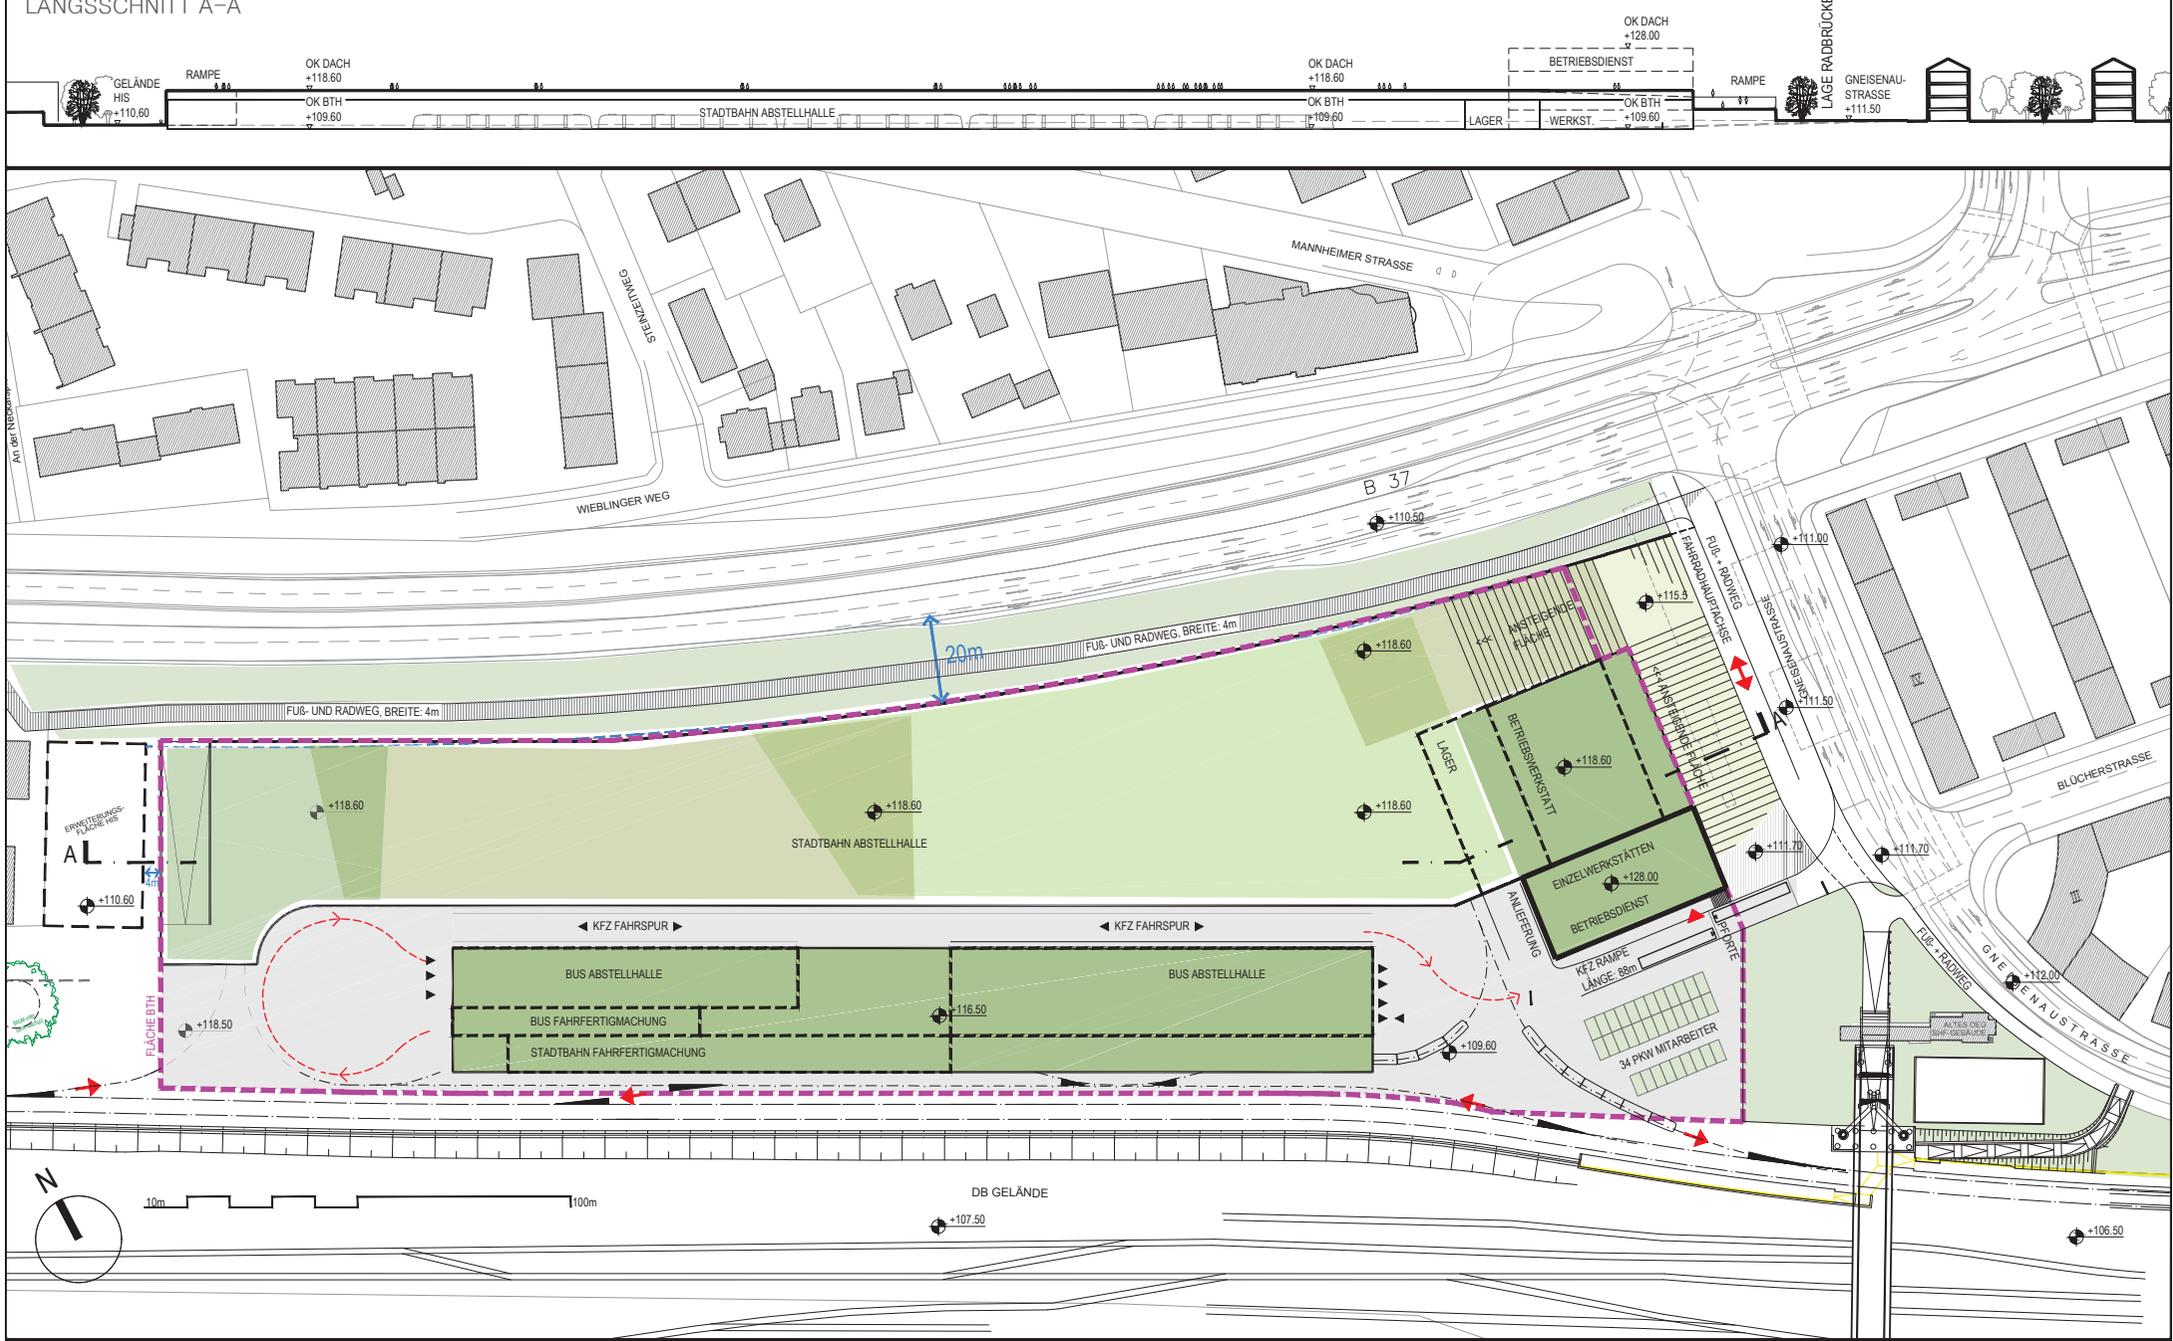

DATEN		BUSSE		PKW STELLPLÄTZE	
STADTBAHNEN		SOLOBUSSE	12	MITARBEITER	34
32m FZG	12	GELENKBUSSE	24		
42M FZG	34	GESAMT	36		
GESAMT	46				

LEGENDE	
	GESAMTFLÄCHE BTH: 33.500 m ²
	ABSTANDSBEREICH 20,00 M
	DACHFLÄCHE BEGEHBAR: 15.750 m ²
	DACHFLÄCHE BEGRÜNT: 8.750 m ²

rmv BETRIEBSHOF HEIDELBERG
 STANDORT GROSSER OCHSENKOPF
 VARIANTE MIT BEGEHBAREM DACH
 M1:1250 STAND 09.04.2018