


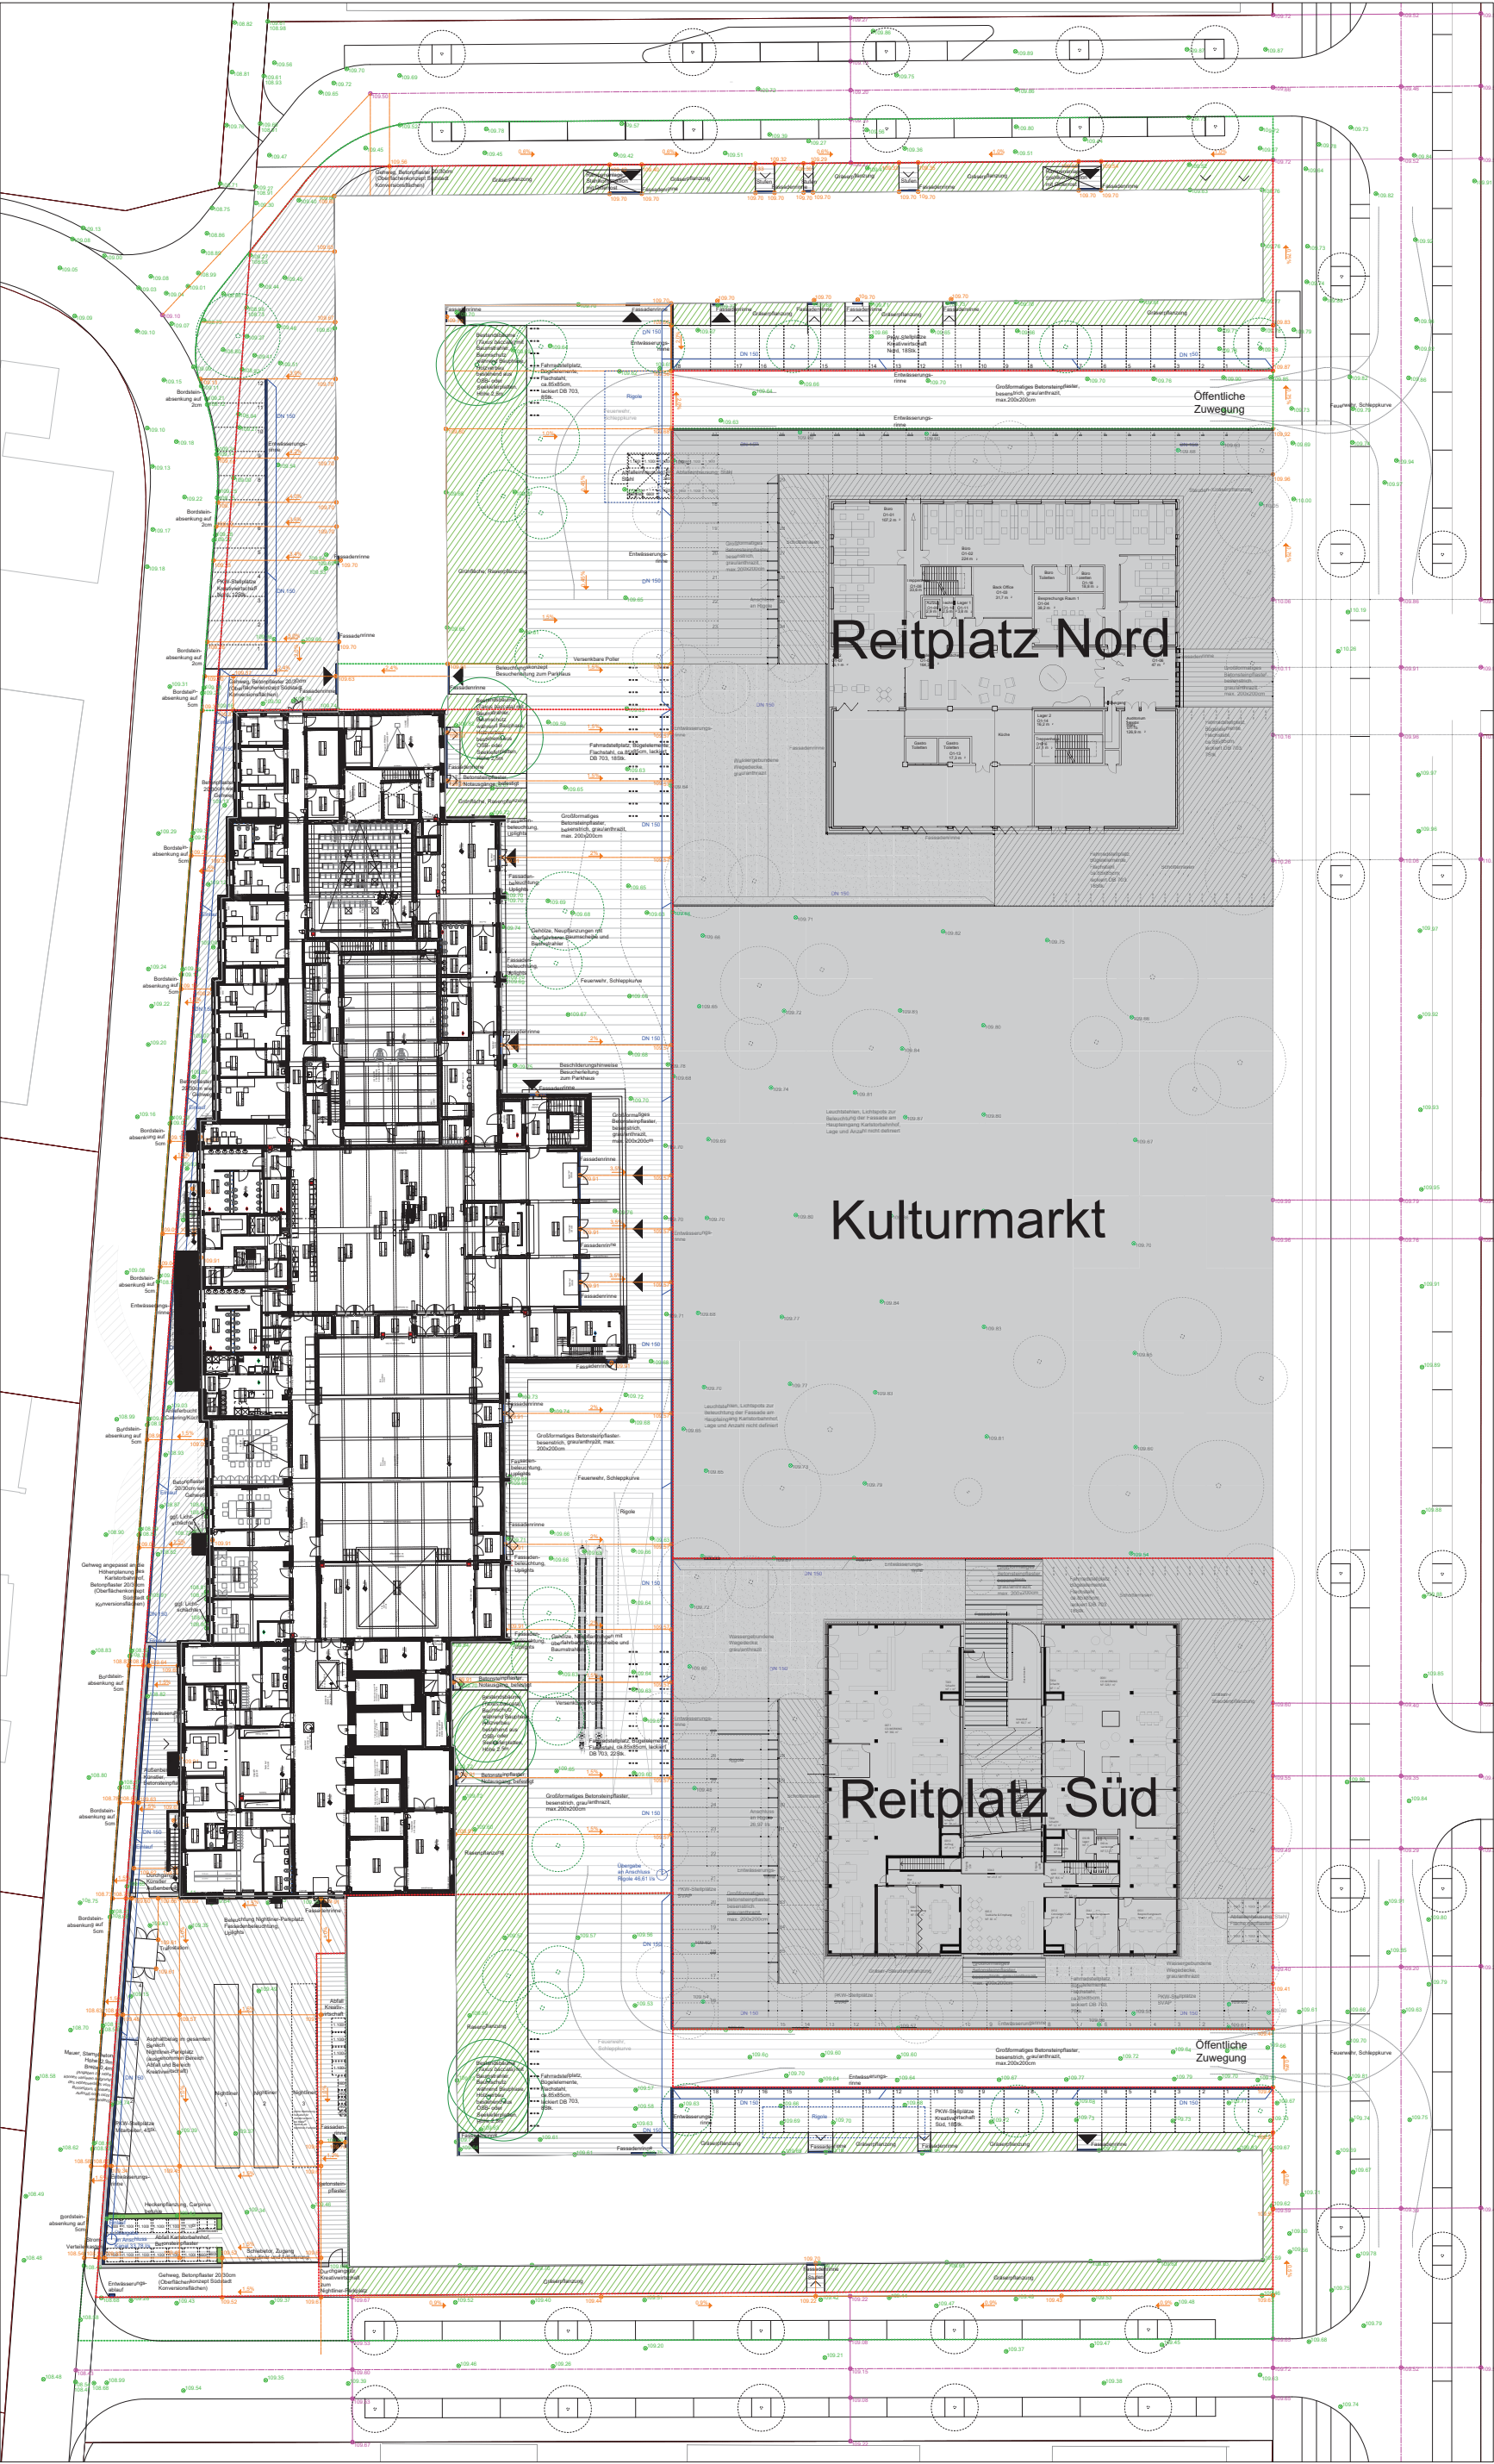

- Legende
- Betonpflaster Gehweg 20/30cm
 - Asphalt
 - Großformatiges Betonsteinpflaster max.200x200cm
 - Grünfläche
 - Bestandsbaum mit Baumstrahler
 - Baum-Neupflanzung mit überfahrbaren Baumscheibe und Baumstrahler
 - Grundstücksgrenze
 - Bearbeitungsgrenze
 - 109.57 Geplante Höhenpunkte
 - 109.57 Bestandshöhen
 - 109.57 Höhenpunkte Straßenplanung
 - Rohrleitung DN 50

CAMPBELL
HEIDELBERG

Bauvorhaben:
Campbell Areal Heidelberg
Am Paradeplatz
69126 Heidelberg
Karlsbahnhof
Herstellung der Außenanlagen

Bauherr:
Amt für Liegenschaften und Konversion
Marktplatz 10
69117 Heidelberg
tel +49 (0) 6221 58-13262

Architekt:
Bernhardt + Partner
Birkenweg 13F
64295 Darmstadt
tel +49 (0) 6151 3620-0

Landschaftsarchitekt:
GDLA | GÖRNIK DENKEL
landschaftsarchitektur partgmbh
Bergstraße 132
69126 Heidelberg
tel +49 (0) 6221 5990527

Bearbeiter: DG / AD / TH
Blattformat: 1000x1300mm
Maßstab: 1:200
Plannummer: LA01-KTB-BA
Datum: 02.04.2019

Planinhalt:
Karlsbahnhof Bauantrag
Außenanlagen

