


Legende

-  Schotter Zwischenausbau
-  Asphalt Zwischenausbau
-  Beleuchtung Zwischenausbau
-  Planhöhen Tiefbau / Großsporthalle
-  Anrampung / Wegeneigung

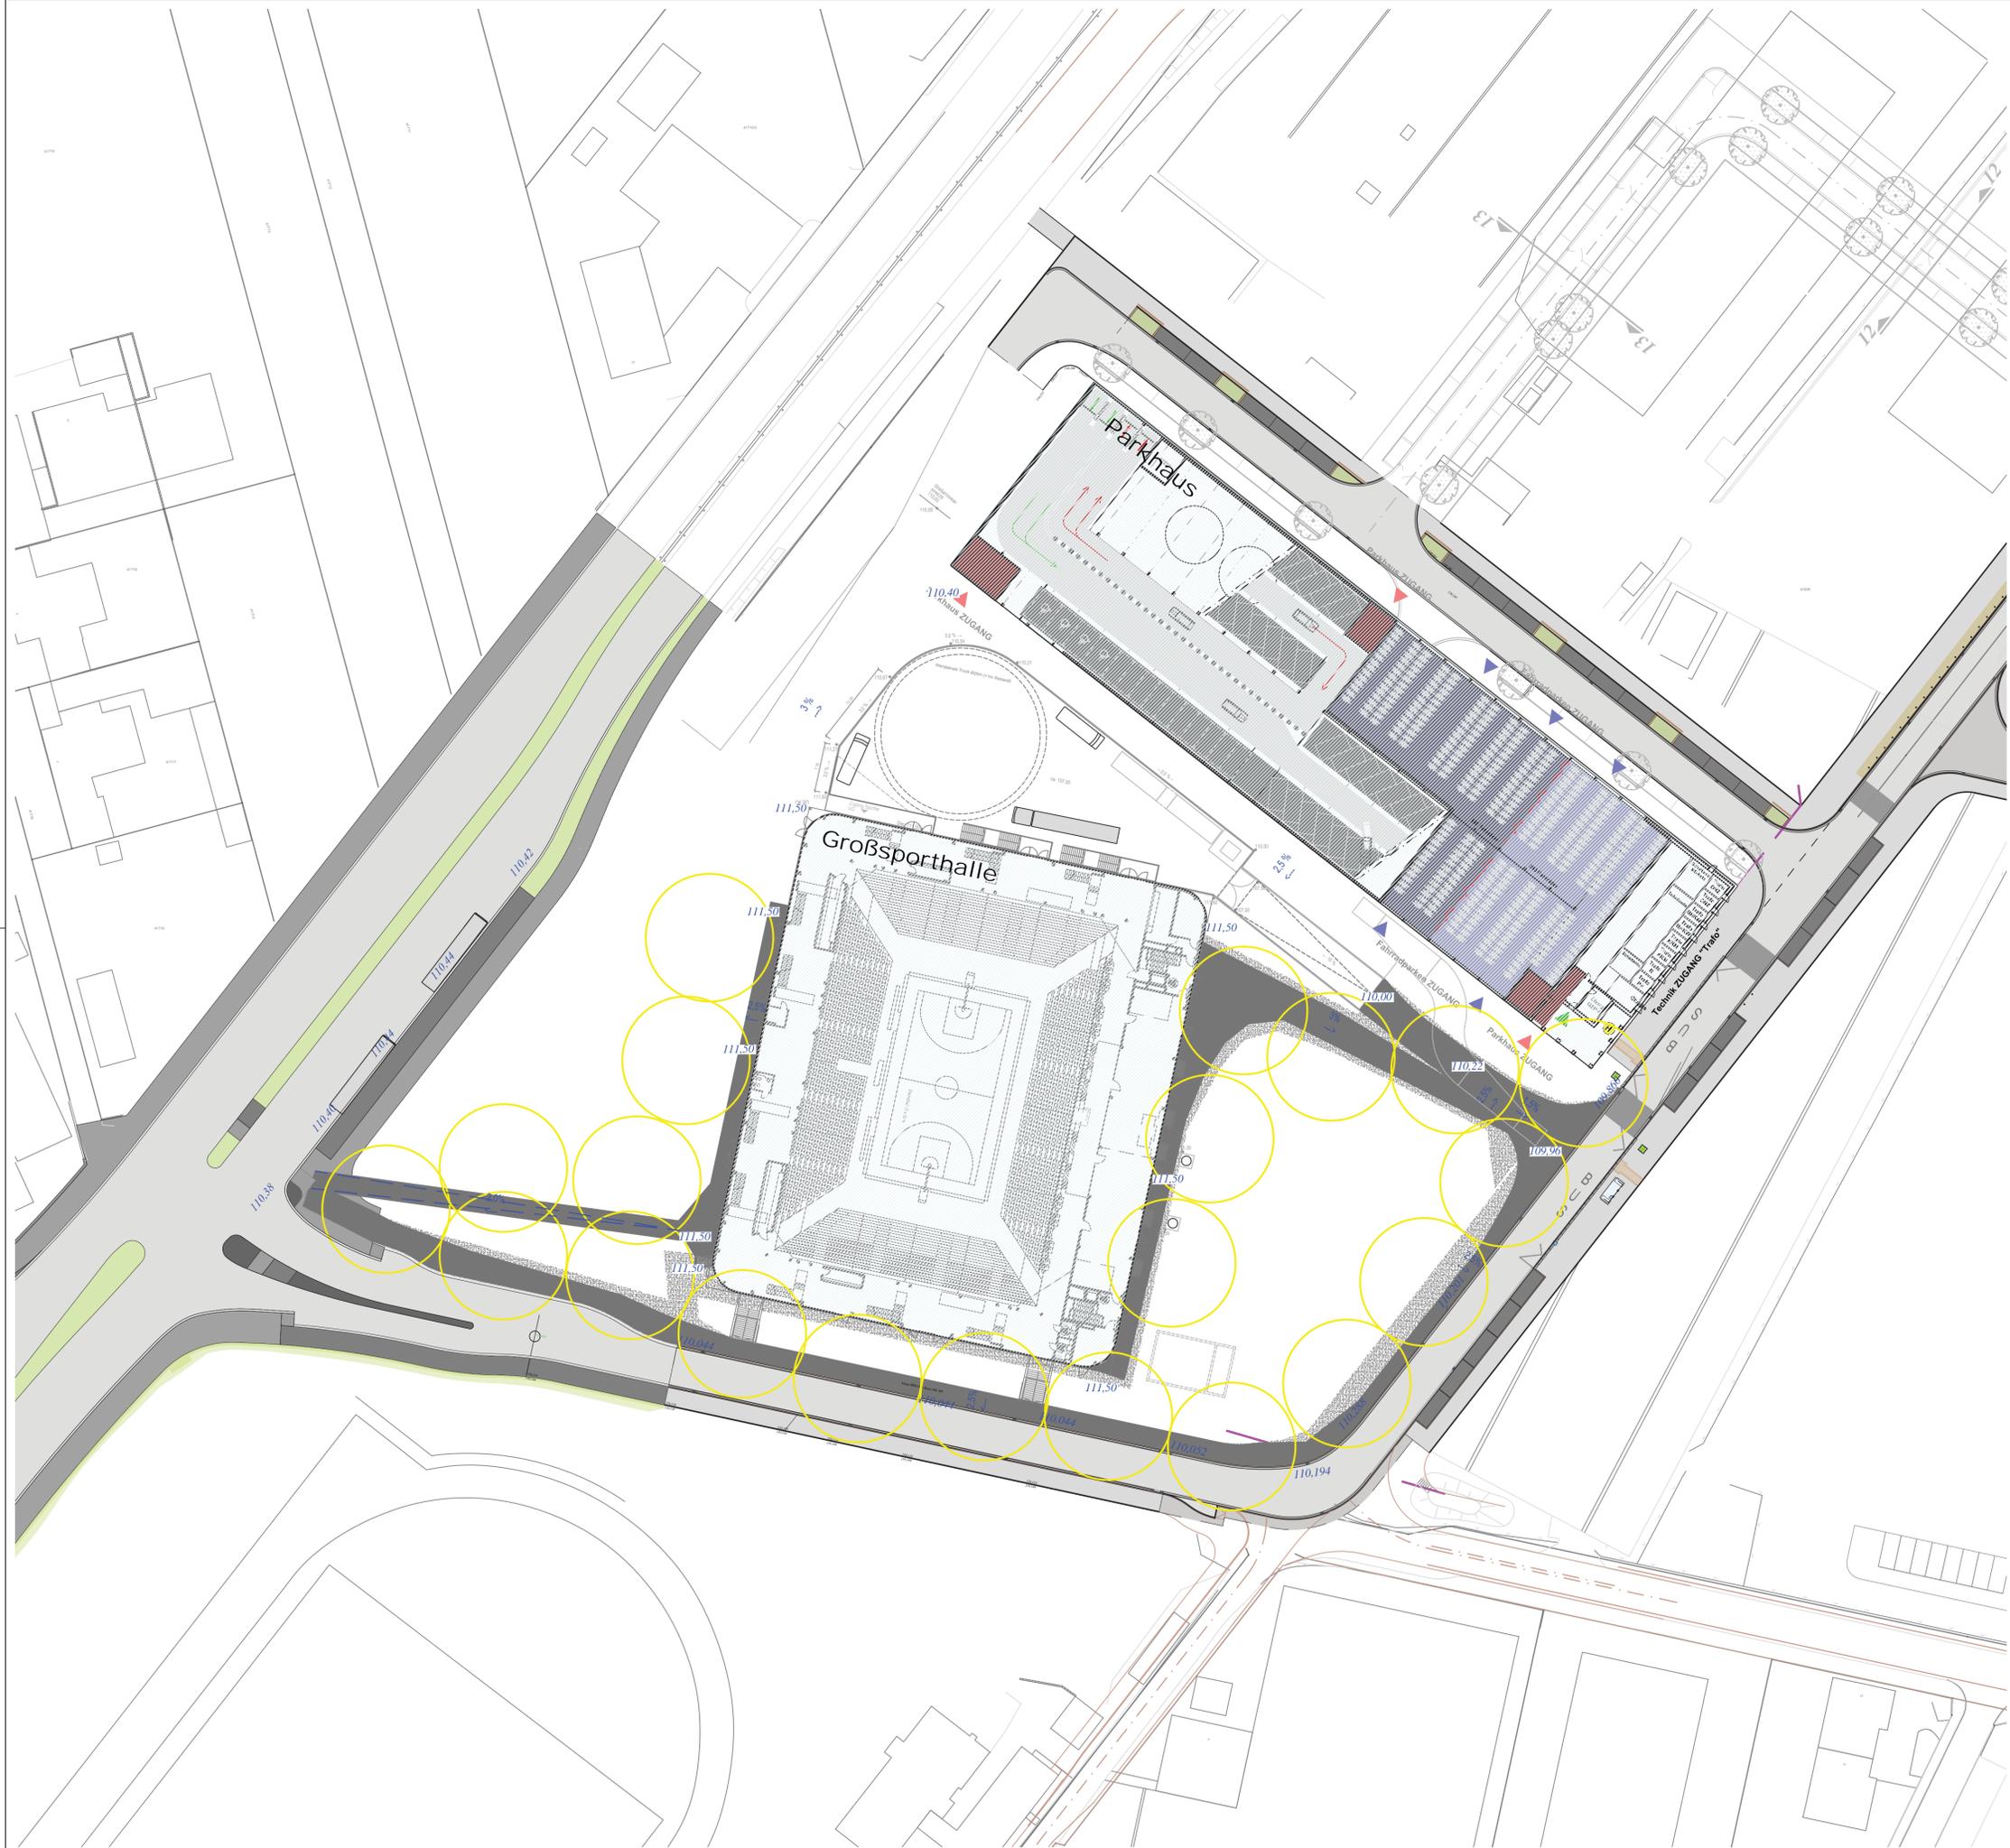

| | | | | |
|-------|--------|-------|-----------|-------|
| 4 | --- | --- | --- | |
| 3 | --- | --- | --- | |
| 2 | --- | --- | --- | |
| 1 | --- | --- | --- | |
| Idx.: | Datum: | Name: | Änderung: | Gez.: |

Alle Maße sind vor Baubeginn zu prüfen!

Alle Maßangaben sind vom Auftragnehmer eigenverantwortlich zu überprüfen. Unstimmigkeiten oder Abweichungen sowie Bedenken sind vor der Ausführung unverzüglich der Bauleitung mitzuteilen (entspr. VOB Teil B § 3.3).

Hinweis:
Versorgungsleitungen wurden aus Unterlagen der Versorgungsträger übernommen. Für Lage, Tiefenlage, Vollständigkeit der Leitungen und Materialangaben kann keine Gewähr übernommen werden. Der aktuelle Stand der Versorgungsleitungen ist zum Zeitpunkt der Aufgrabung beim örtlichen Versorgungsträger zu erfragen bzw. durch Suchschlitze und dergleichen festzulegen.

Helmut Borst Freier Landschaftsarchitekt
 Lise-Meitner-Weg 11 69181 Leimen
 Tel: 06224-81175 Fax: 06224-81198 e-mail: Planungsbuero.Borst@gmx.de

Projekt: GROSS-SPORTHALLE
ZWISCHENAUSBAU

Planinhalt: ---

| | | | | |
|---|--------------------------|------------------------------|---|---|
| Datum/Zeichner/in: 07.02.2019 BOWM | Maßstab: 1:500 | Plangröße: 594X841 |  | Stadtteil: --- Plannummer: --- |
|---|--------------------------|------------------------------|---|---|

| | |
|---|--------------------------------|
| Gesehen und geprüft: Datum und Unterschrift: | |
| Bearbeiter: | Regiebetrieb Gartenbau: |
| Fachbereich: | Amtsleitung: |
| Abteilungsleitung: | Auftraggeber Amt: |