


VORHABEN - UND ERSCHLIEßUNGSPLAN

Heidelberg - Wieblingen
"In der Gabel 7-9"

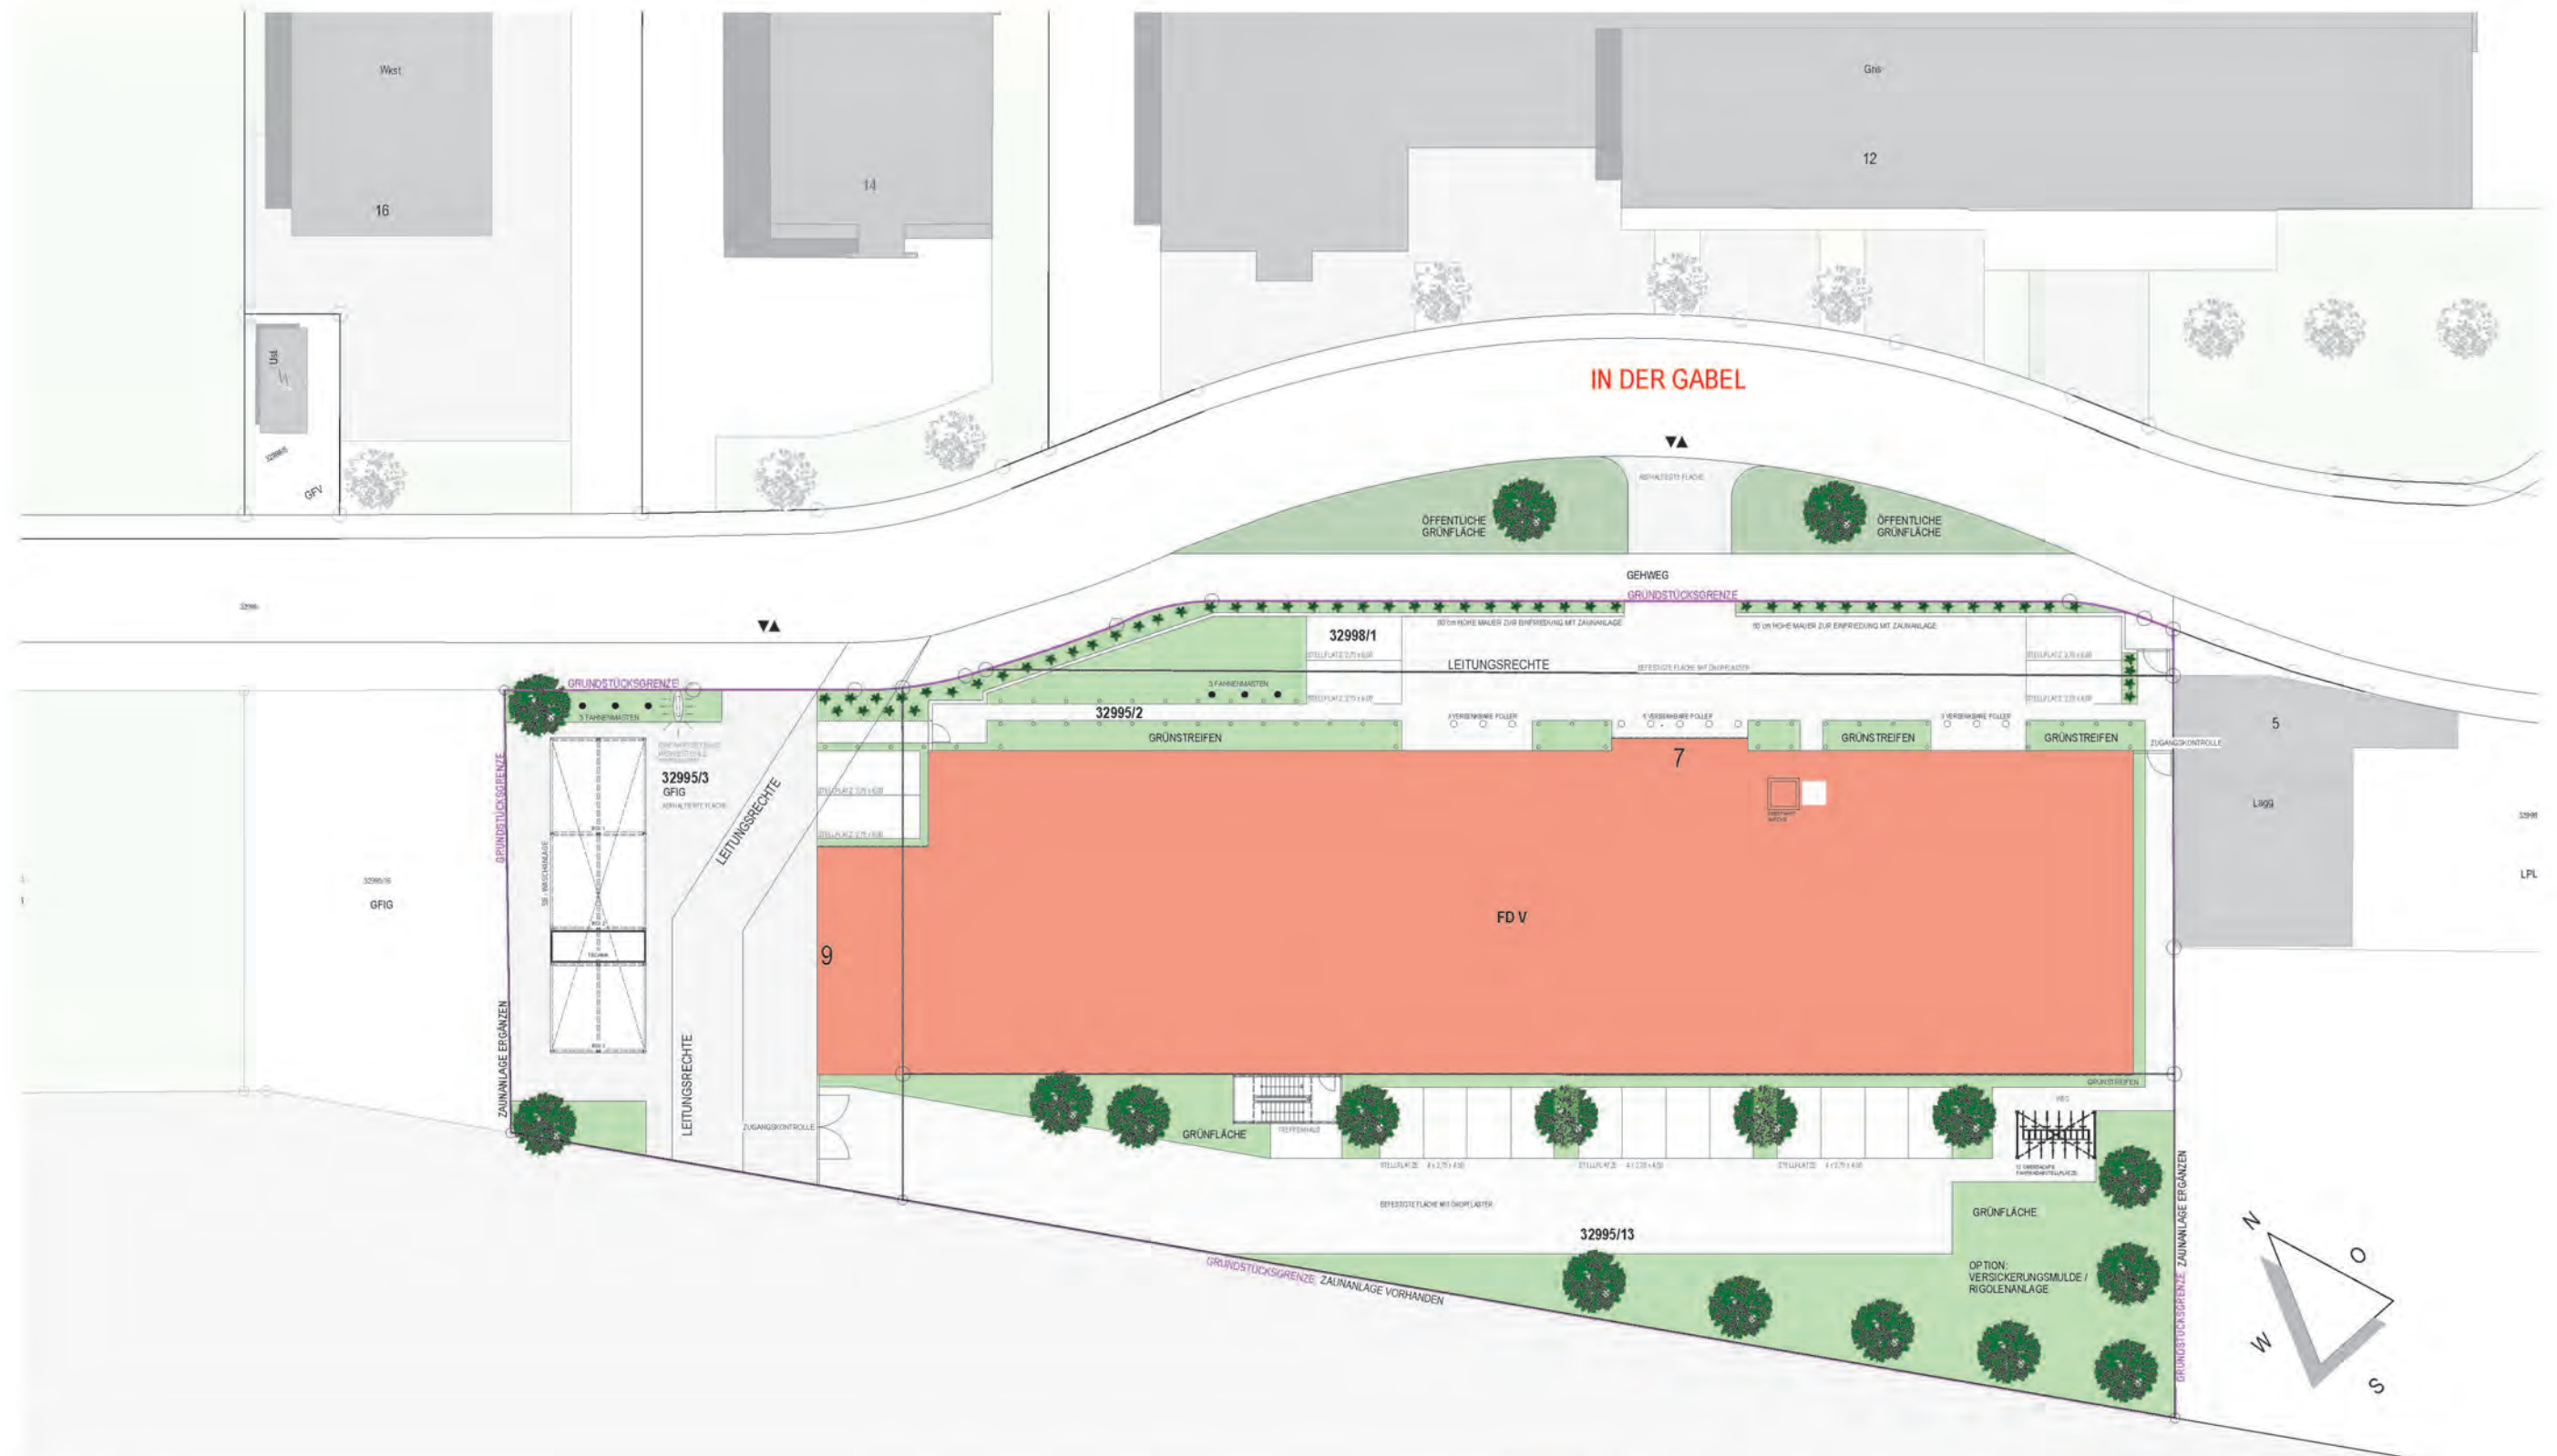

Planinhalt
Lageplan
Plan- Nr.
Maßstab
Datum

1/8
1: 200
4-6-2019

Die grundsätzliche Innenraumaufteilung und die Werbeanlagen sind verbindlich. Sie können bei der weiteren Planung im Detail verändert und konkretisiert werden. Dies gilt auch für die Dachgestaltung der SB-Waschanlage. Die Grundzüge der Grüngestaltung sind ebenfalls verbindlich und werden im Zuge der Erstellung eines qualifizierten Freiflächenplans im Detail fortgeschrieben.




Architekt
Fuchs-Planungs-AG
Walter Oehmichen Straße 14
68519 Viernheim
fon: 06204 9186422
eMail: office@fuchsplan.de

Vorhabenträger
RD Besitz GmbH
Im Schumachergewann 5-11
69123 Heidelberg

VORHABEN - UND ERSCHLIEßUNGSPLAN

Heidelberg - Wieblingen
"In der Gabel 7-9"

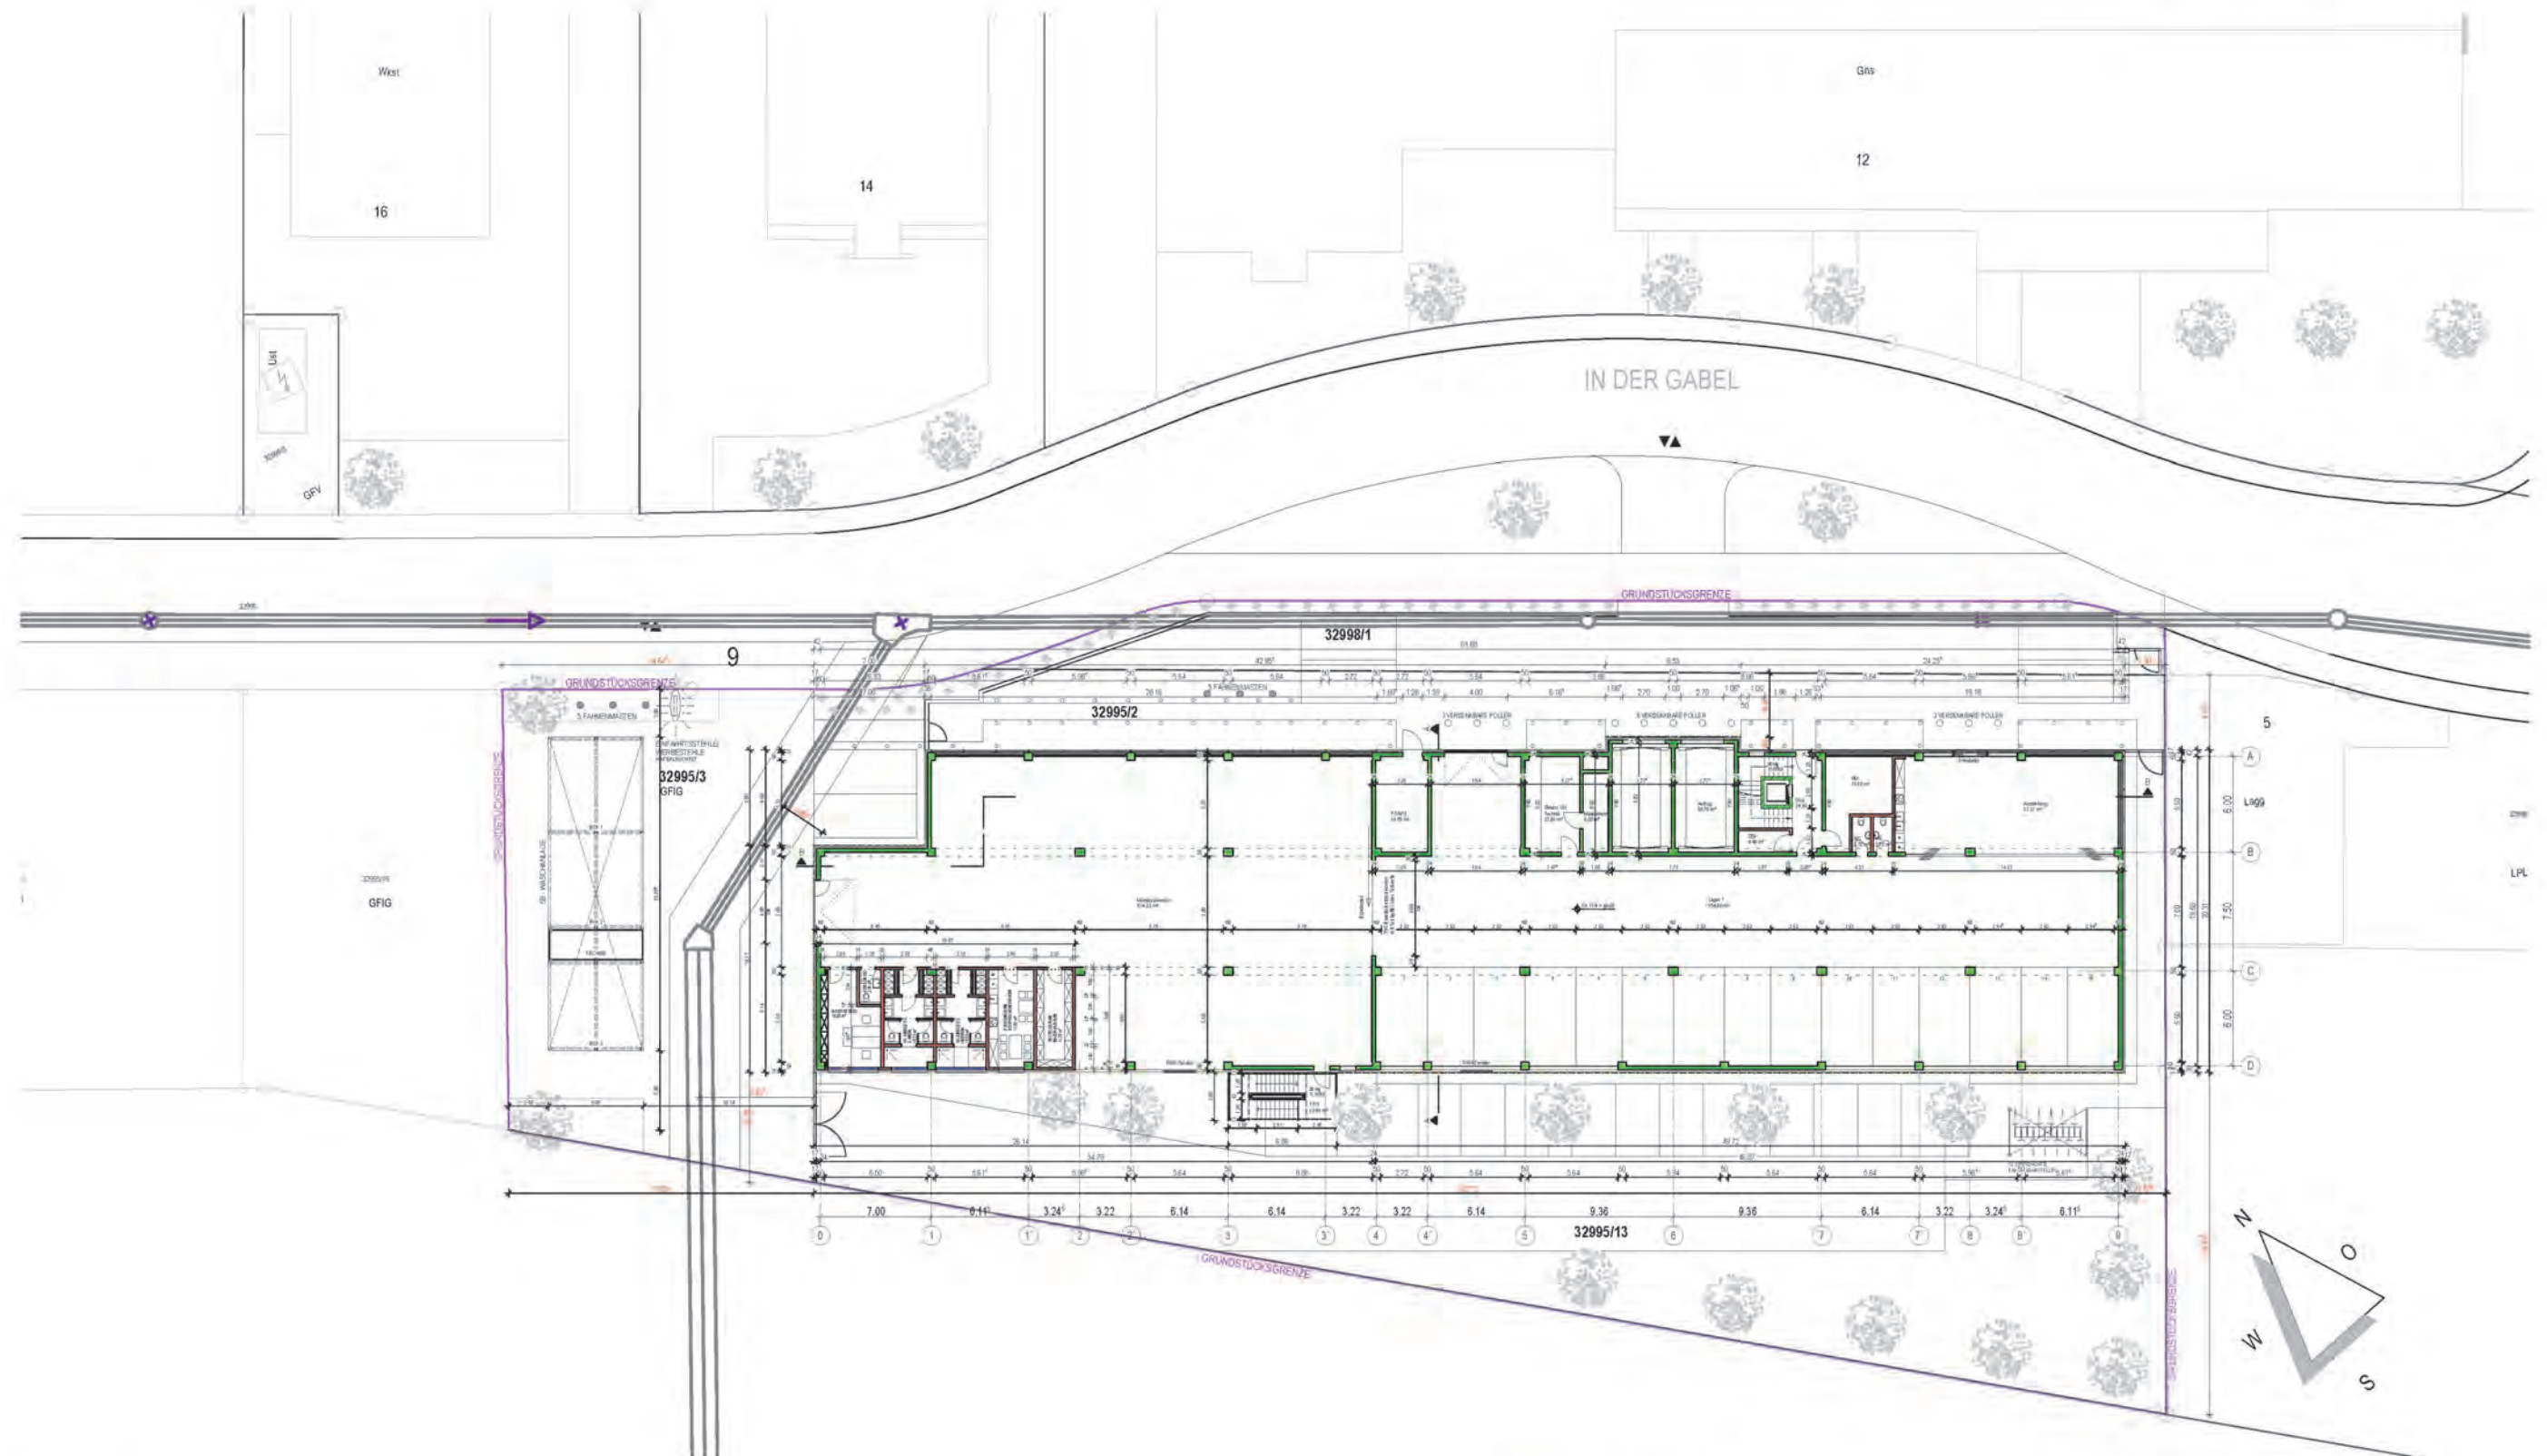

Planinhalt
Erdgeschoss
Plan- Nr.
Maßstab
Datum

2/8
1: 200
4-6-2019

Die grundsätzliche Innenraumaufteilung und die Werbeanlagen sind verbindlich. Sie können bei der weiteren Planung im Detail verändert und konkretisiert werden. Dies gilt auch für die Dachgestaltung der SB-Waschanlage. Die Grundzüge der Grüngestaltung sind ebenfalls verbindlich und werden im Zuge der Erstellung eines qualifizierten Freiflächenplans im Detail fortgeschrieben.




Architekt
Fuchs-Planungs-AG
Walter Oehmichen Straße 14
68519 Viernheim
fon: 06204 9186422
eMail: office@fuchsplan.de

Vorhabenträger
RD Besitz GmbH
Im Schumachergewann 5-11
69123 Heidelberg

VORHABEN - UND ERSCHLIEßUNGSPLAN

Heidelberg - Wieblingen
"In der Gabel 7-9"

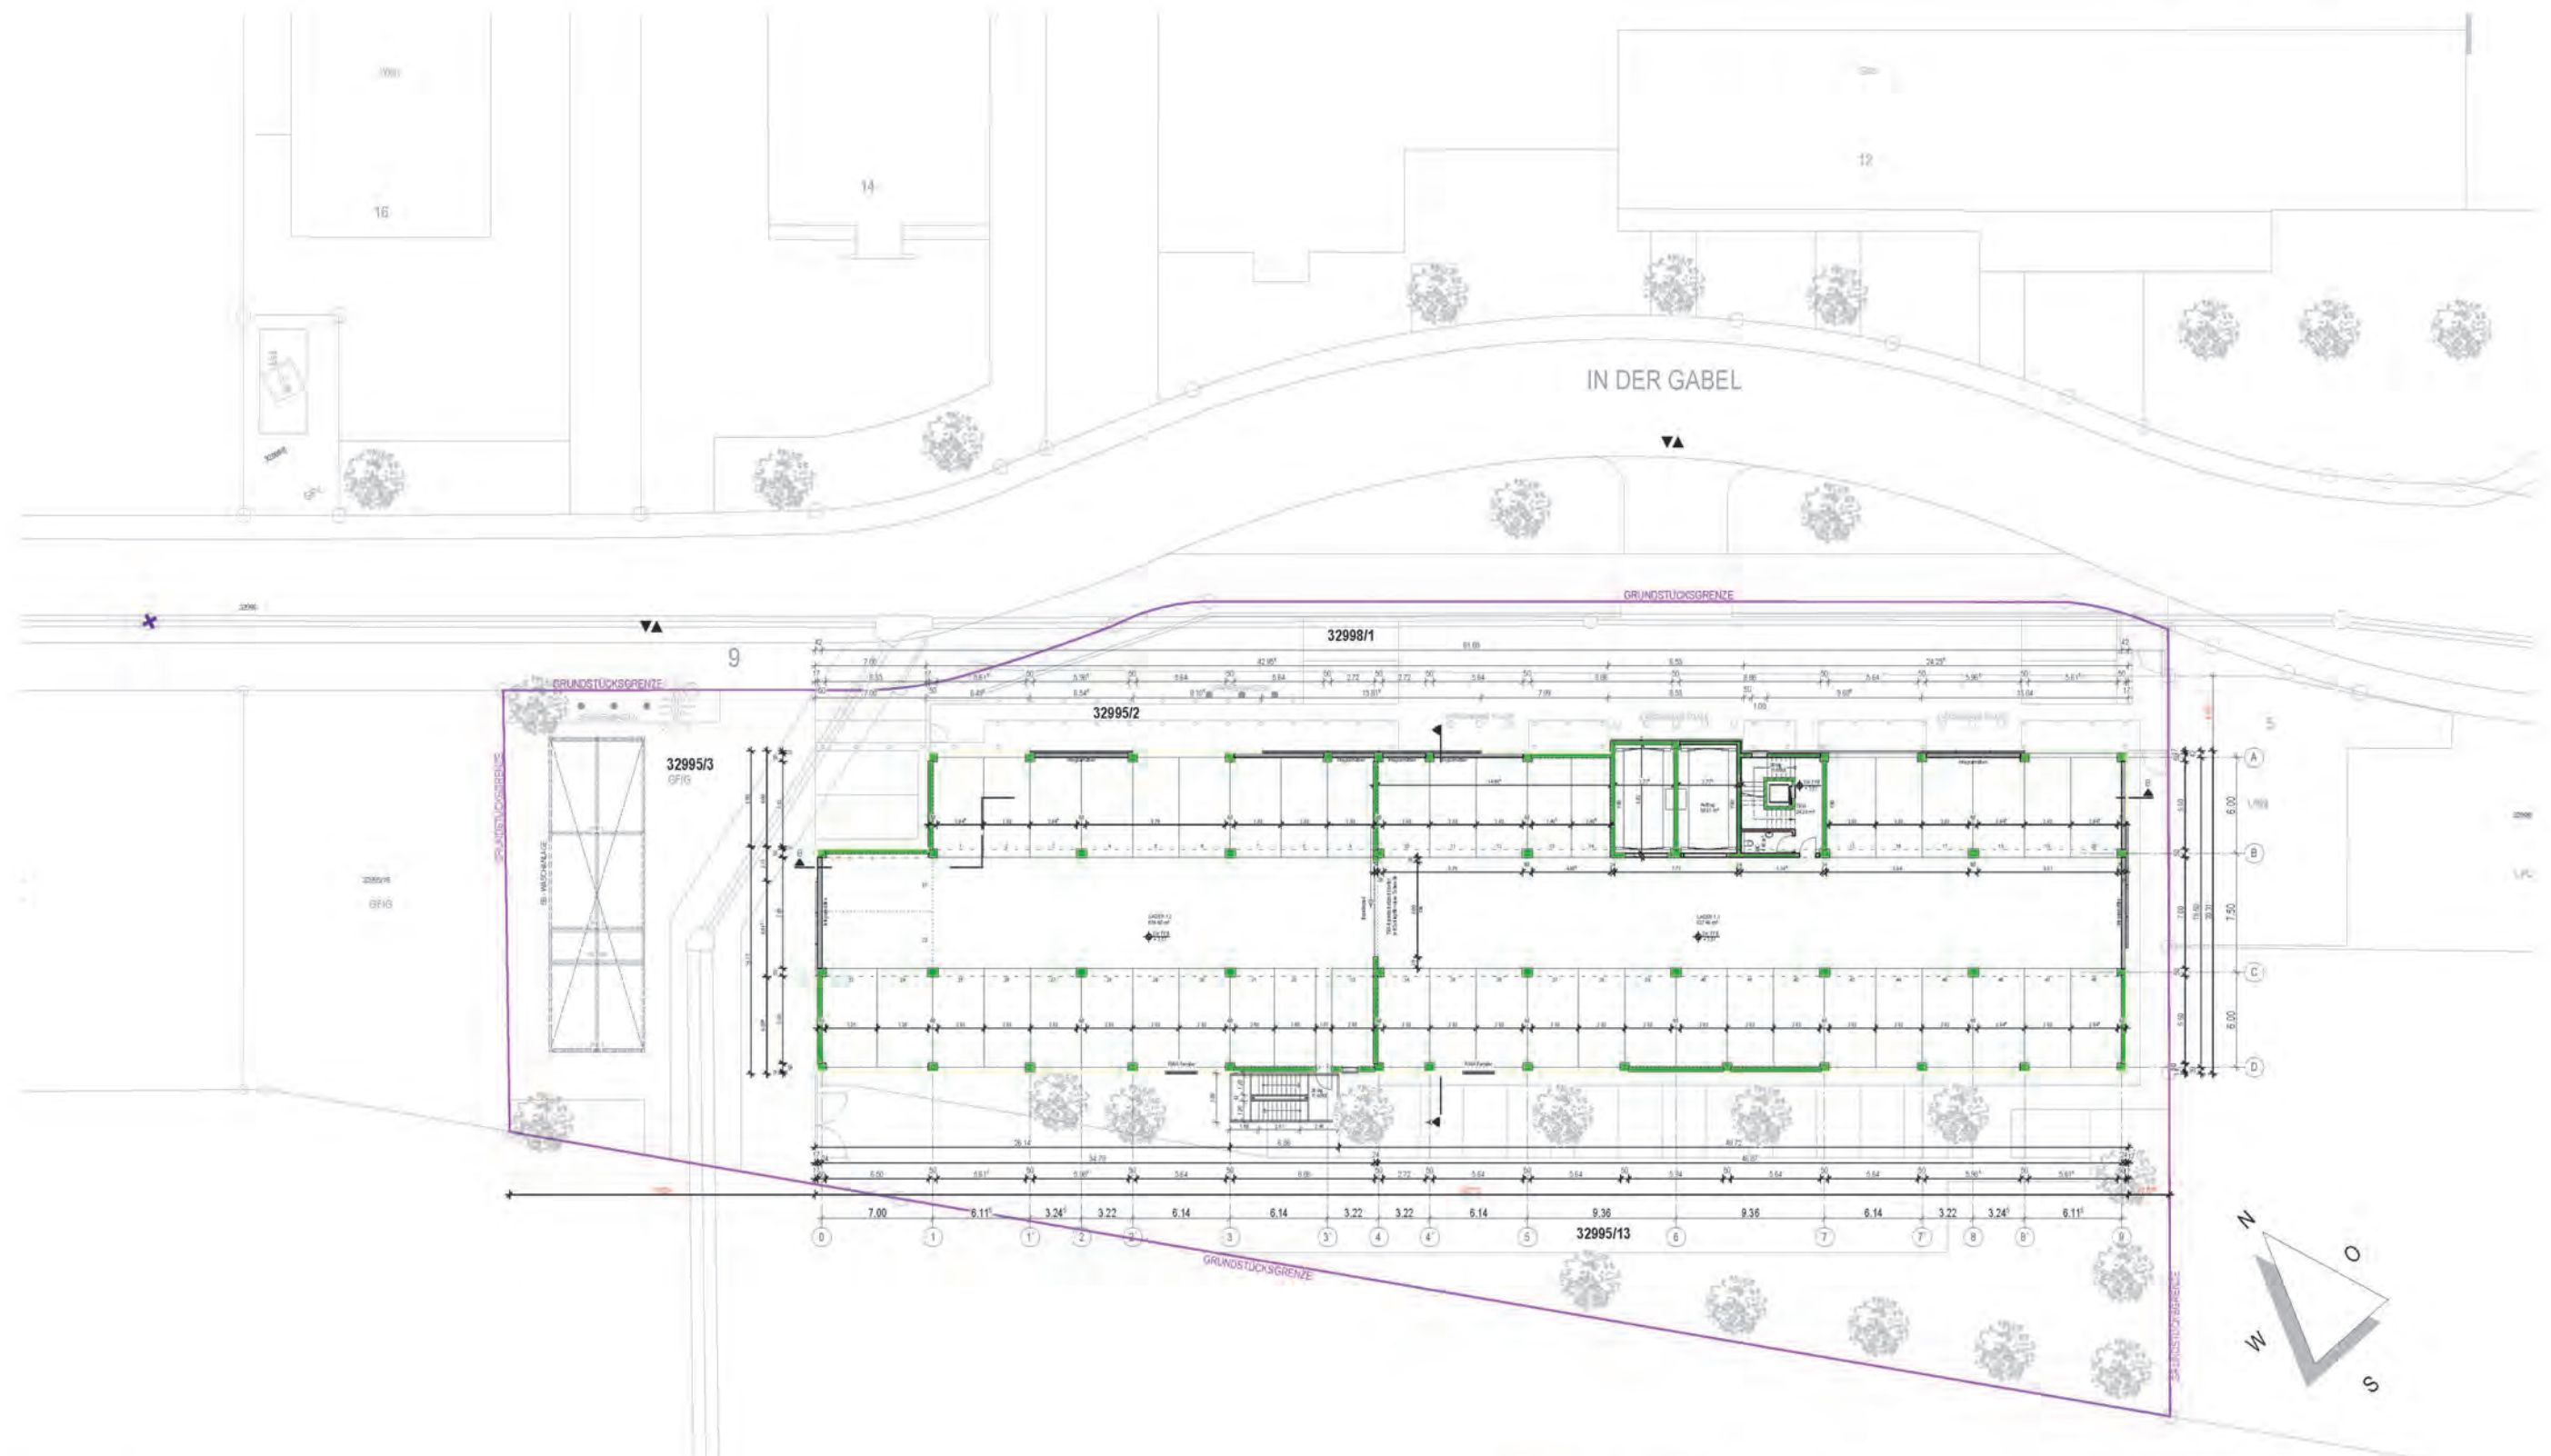

Planinhalt
1. Obergeschoss
Plan- Nr.
Maßstab
Datum

3/8
1: 200
4-6-2019

Die grundsätzliche Innenraumaufteilung und die Werbeanlagen sind verbindlich. Sie können bei der weiteren Planung im Detail verändert und konkretisiert werden. Dies gilt auch für die Dachgestaltung der SB-Waschanlage. Die Grundzüge der Grüngestaltung sind ebenfalls verbindlich und werden im Zuge der Erstellung eines qualifizierten Freiflächenplans im Detail fortgeschrieben.




Architekt
Fuchs-Planungs-AG
Walter Oehmichen Straße 14
68519 Viernheim
fon: 06204 9186422
eMail: office@fuchsplan.de

Vorhabenträger
RD Besitz GmbH
Im Schumachergewann 5-11
69123 Heidelberg

VORHABEN - UND ERSCHLIEßUNGSPLAN

Heidelberg - Wieblingen
"In der Gabel 7-9"

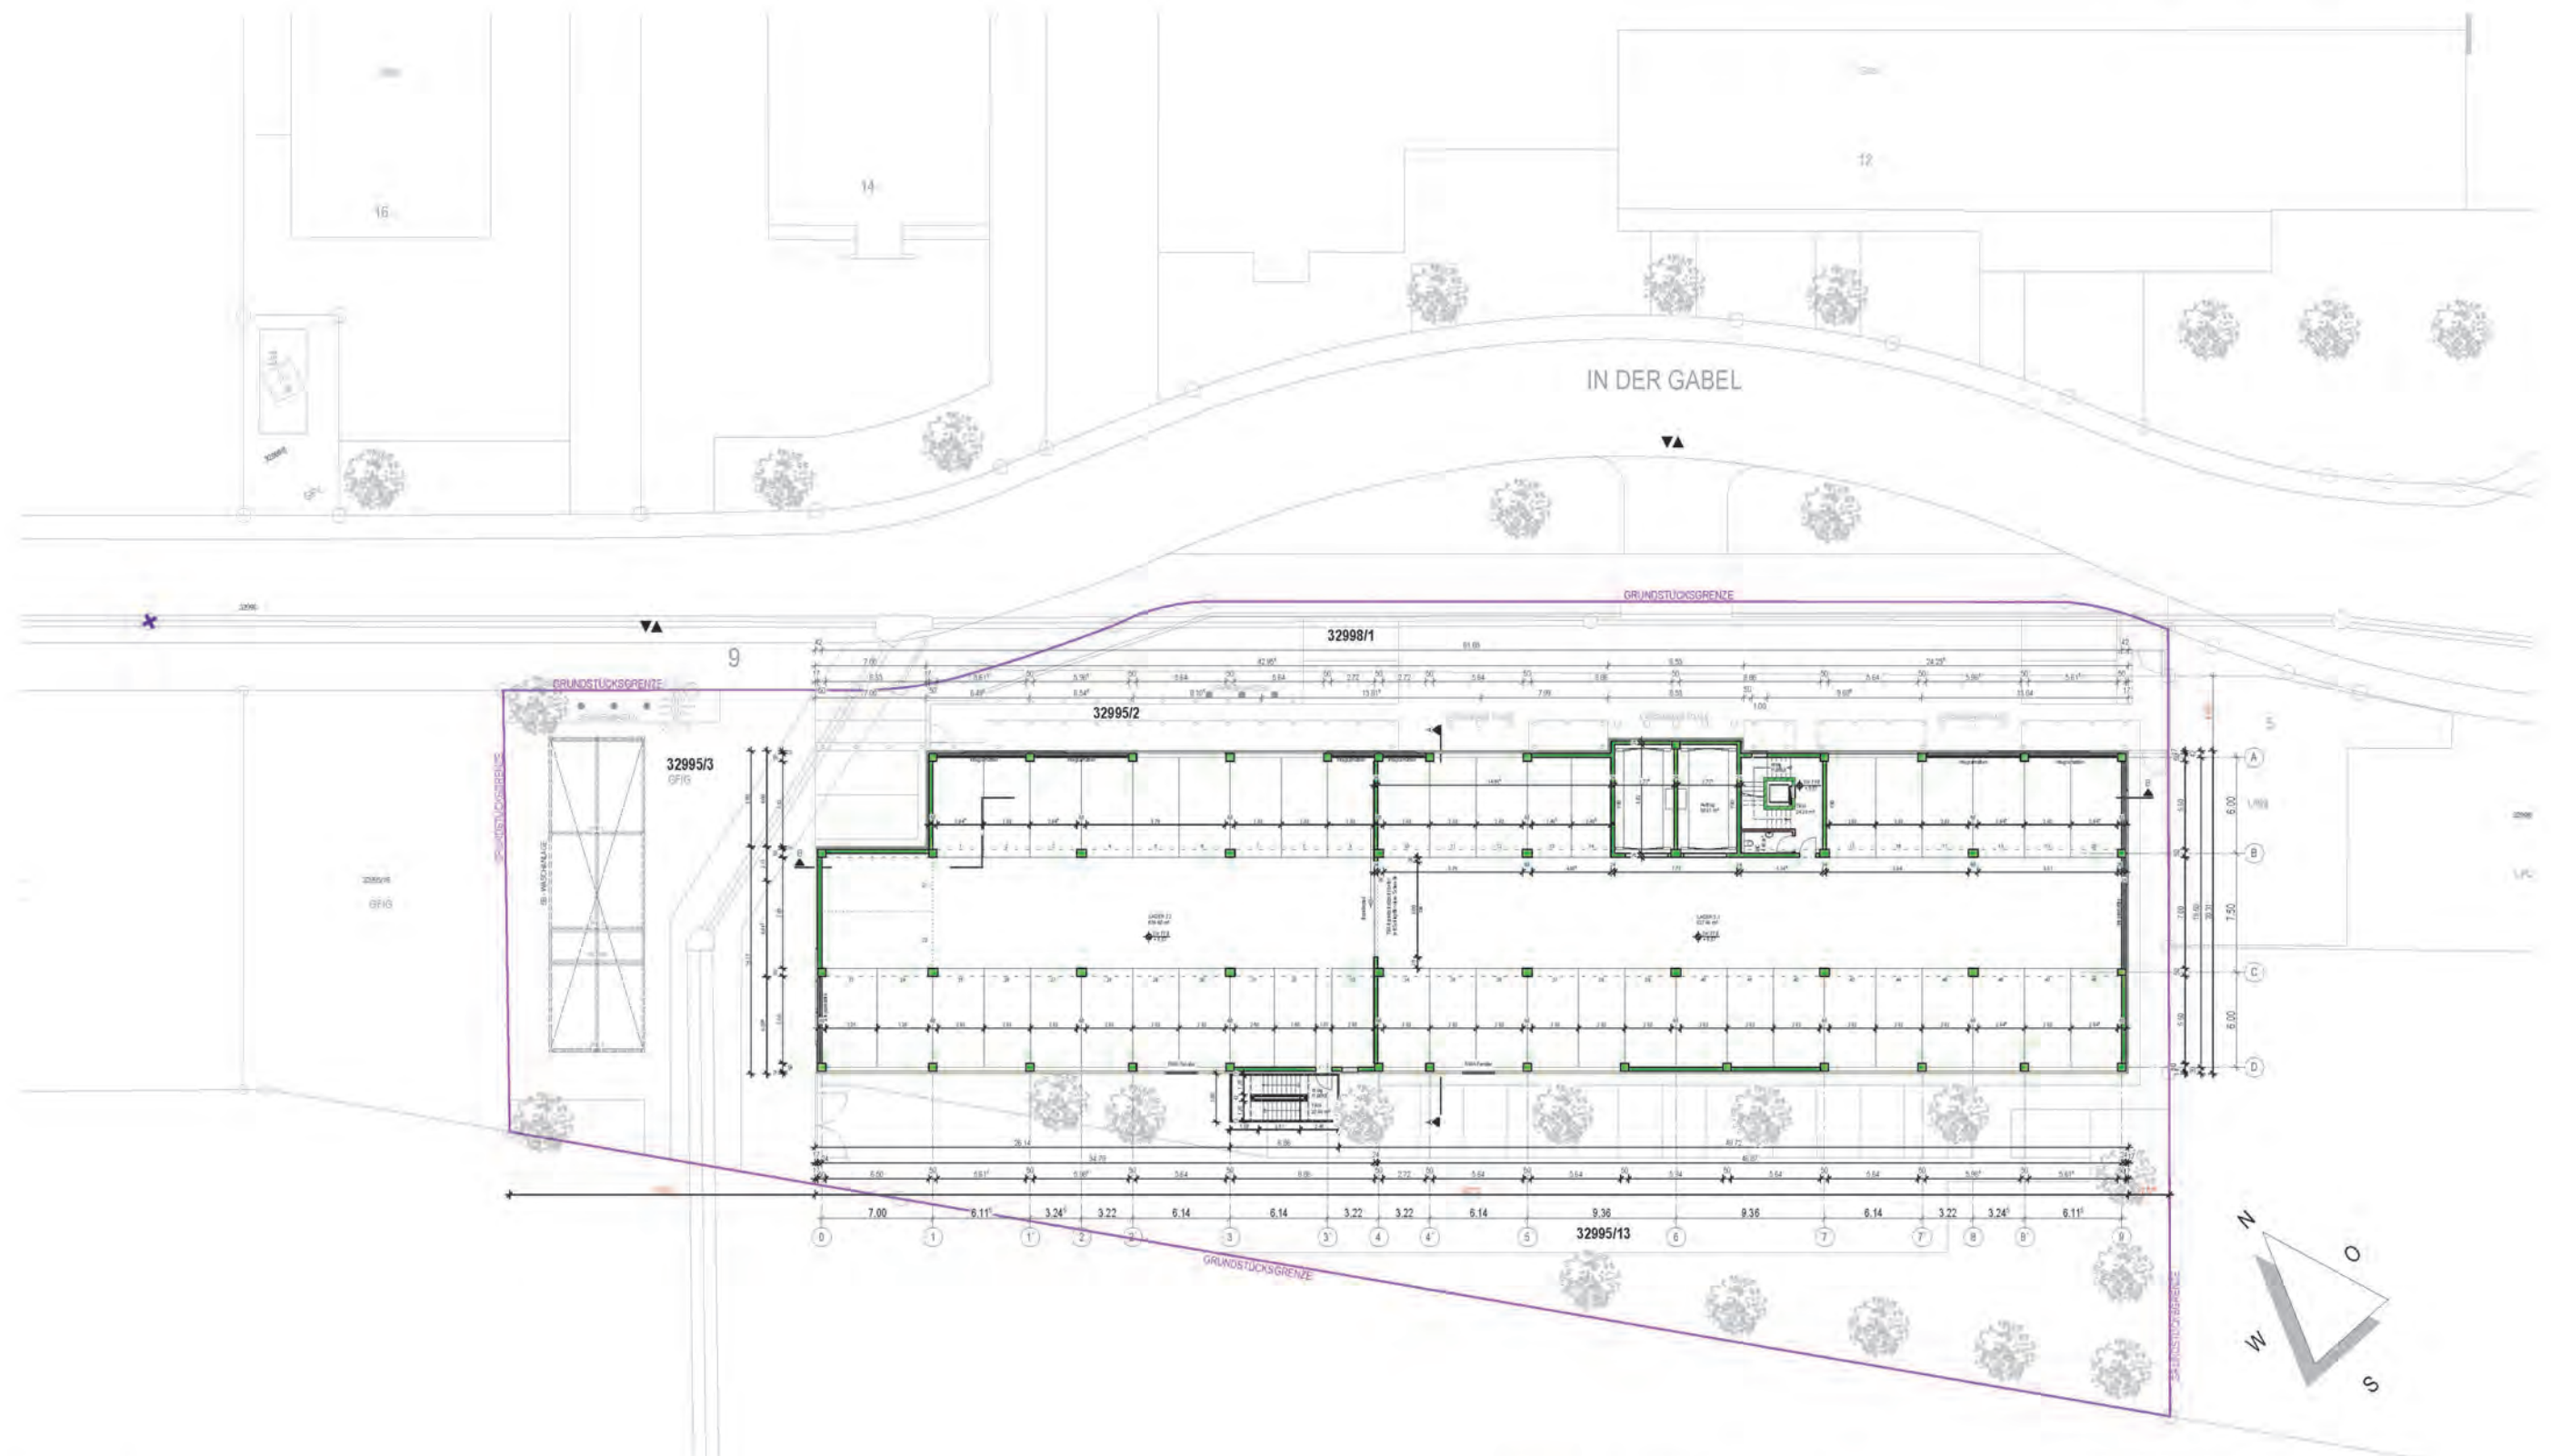

Planinhalt
2. Obergeschoss
Plan- Nr.
Maßstab
Datum

4/8
1: 200
4-6-2019

Die grundsätzliche Innenraumaufteilung und die Werbeanlagen sind verbindlich. Sie können bei der weiteren Planung im Detail verändert und konkretisiert werden. Dies gilt auch für die Dachgestaltung der SB-Waschanlage. Die Grundzüge der Grüngestaltung sind ebenfalls verbindlich und werden im Zuge der Erstellung eines qualifizierten Freiflächenplans im Detail fortgeschrieben.




Architekt
Fuchs-Planungs-AG
Walter Oehmichen Straße 14
68519 Viernheim
fon: 06204 9186422
eMail: office@fuchsplan.de

Vorhabenträger
RD Besitz GmbH
Im Schumachergewann 5-11
69123 Heidelberg

VORHABEN - UND ERSCHLIEßUNGSPLAN

Heidelberg - Wieblingen
"In der Gabel 7-9"

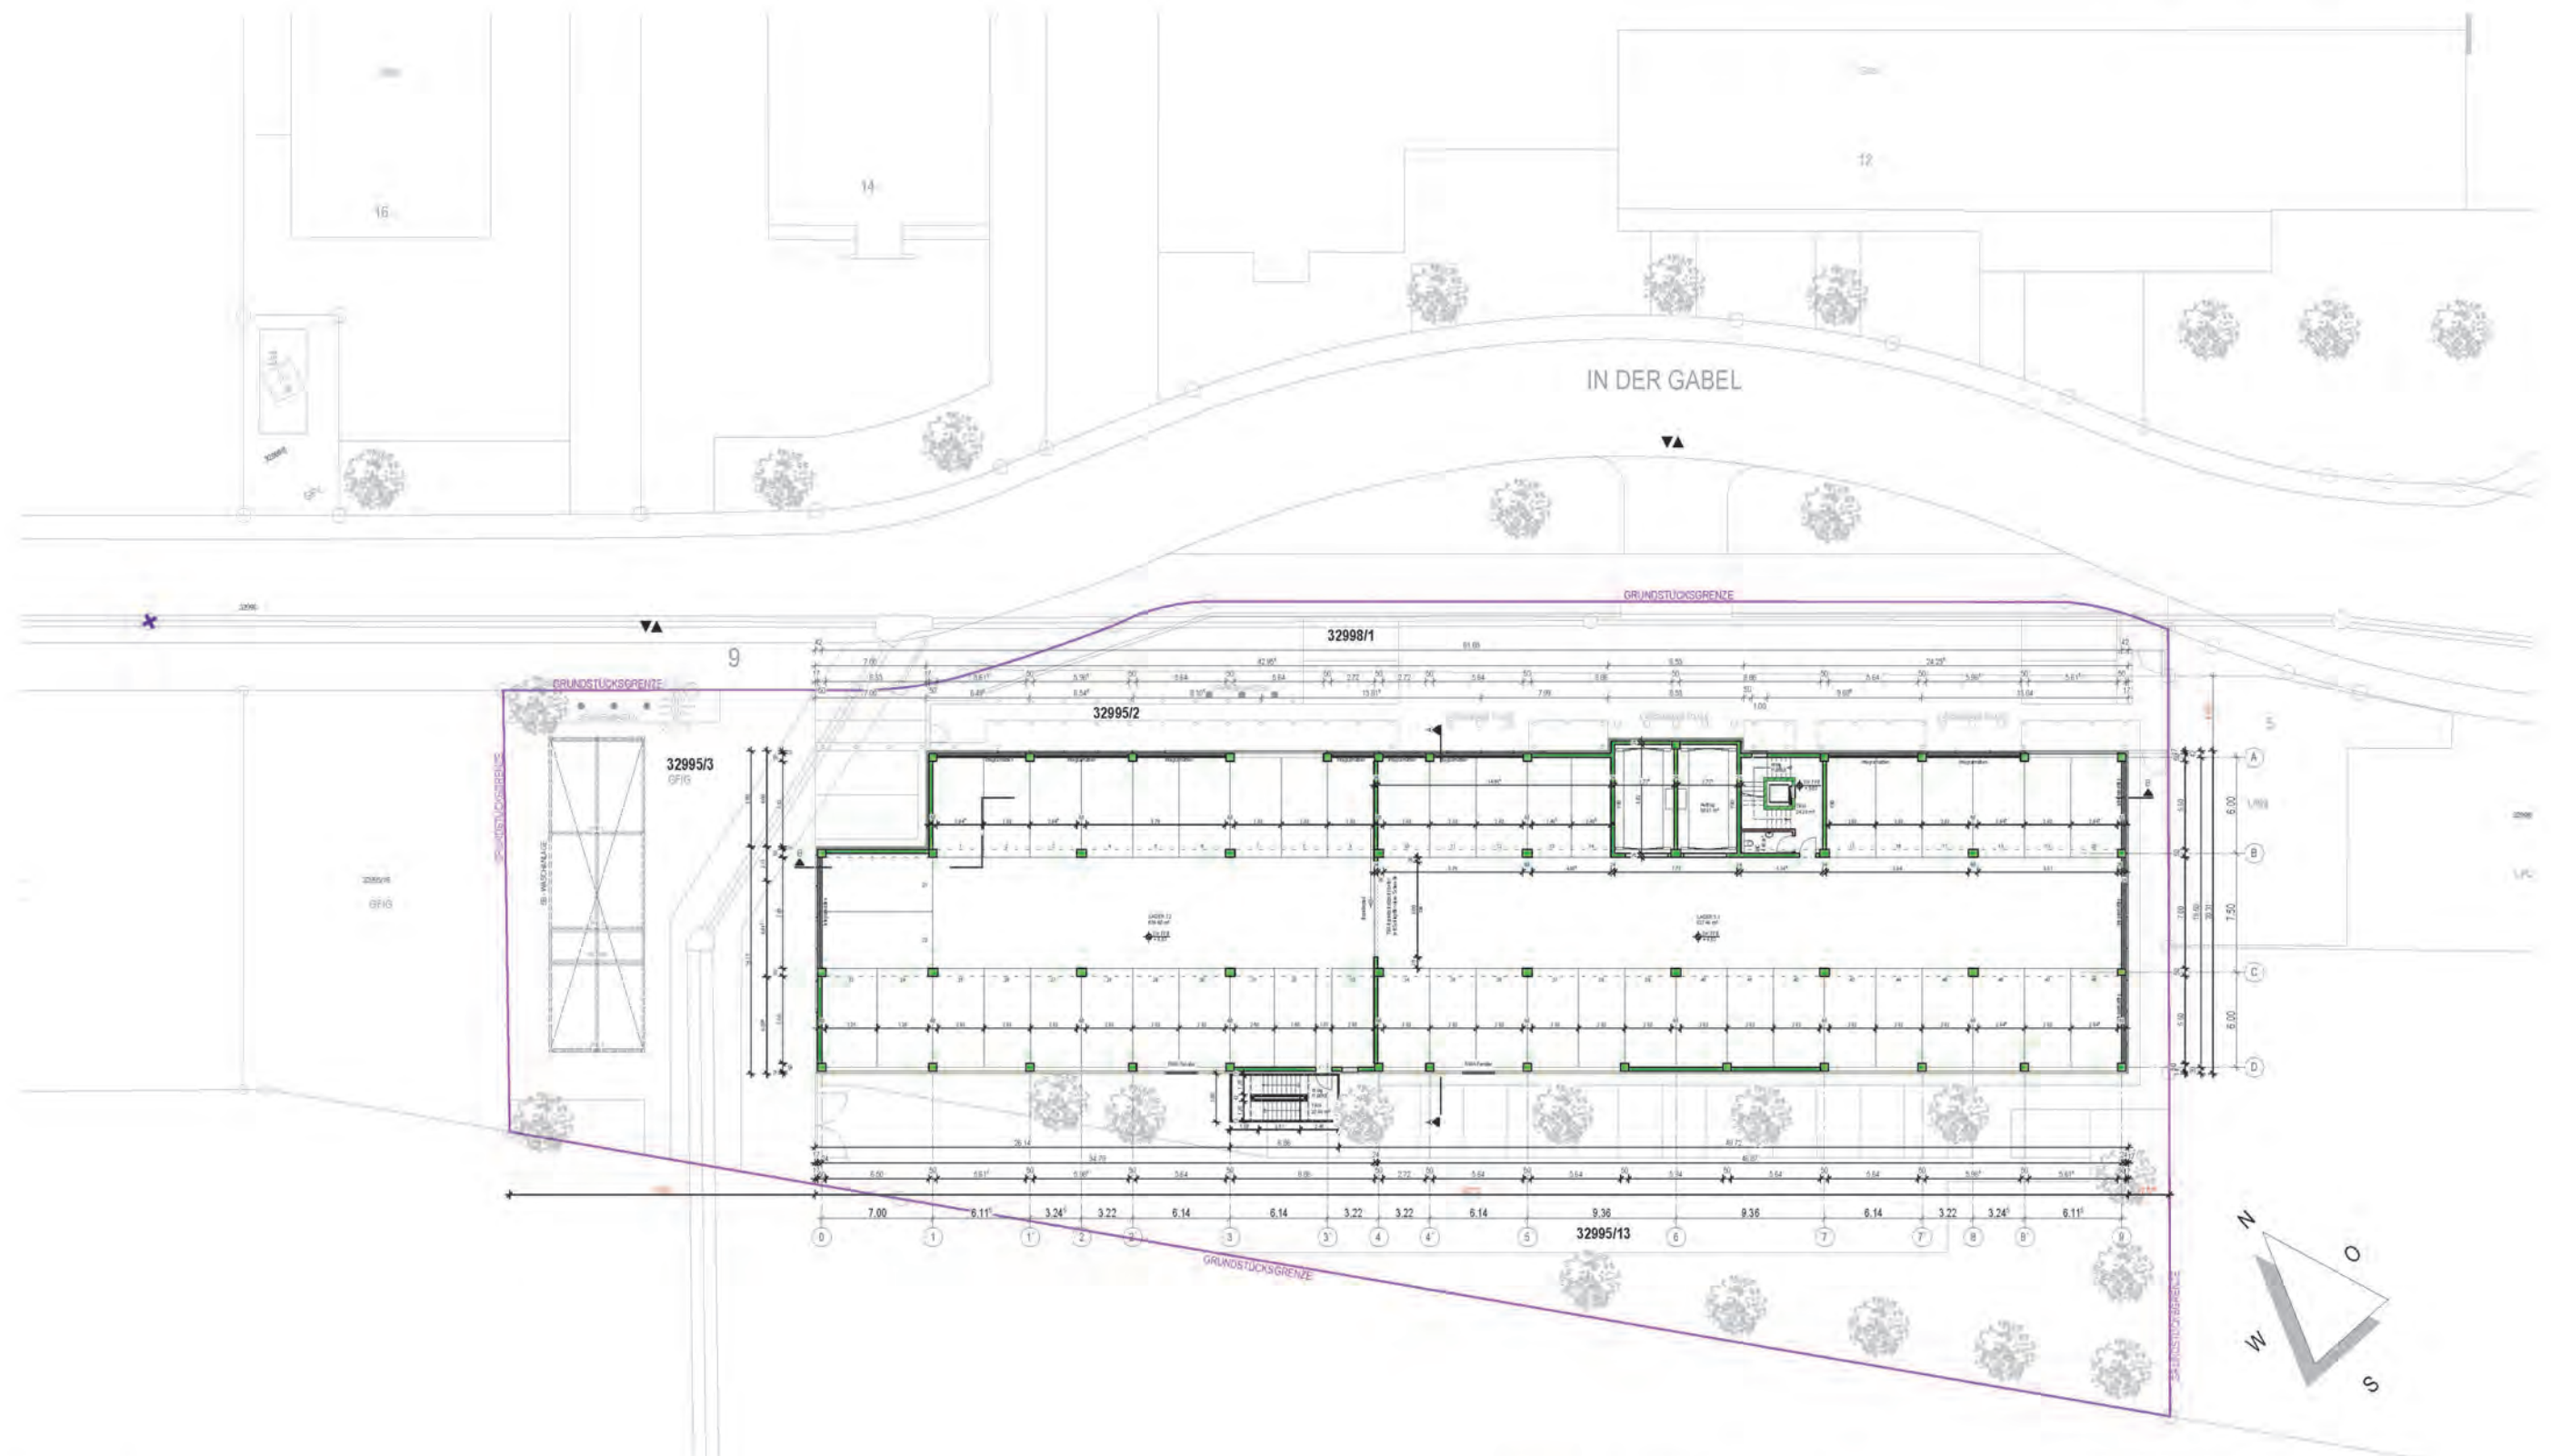

Planinhalt
3. Obergeschoss
Plan- Nr.
Maßstab
Datum

5/8
1: 200
4-6-2019

Die grundsätzliche Innenraumaufteilung und die Werbeanlagen sind verbindlich. Sie können bei der weiteren Planung im Detail verändert und konkretisiert werden. Dies gilt auch für die Dachgestaltung der SB-Waschanlage. Die Grundzüge der Grüngestaltung sind ebenfalls verbindlich und werden im Zuge der Erstellung eines qualifizierten Freiflächenplans im Detail fortgeschrieben.




Architekt
Fuchs-Planungs-AG
Walter Oehmichen Straße 14
68519 Viernheim
fon: 06204 9186422
eMail: office@fuchsplan.de

Vorhabenträger
RD Besitz GmbH
Im Schumachergewann 5-11
69123 Heidelberg

VORHABEN - UND ERSCHLIEßUNGSPLAN

Heidelberg - Wieblingen
"In der Gabel 7-9"

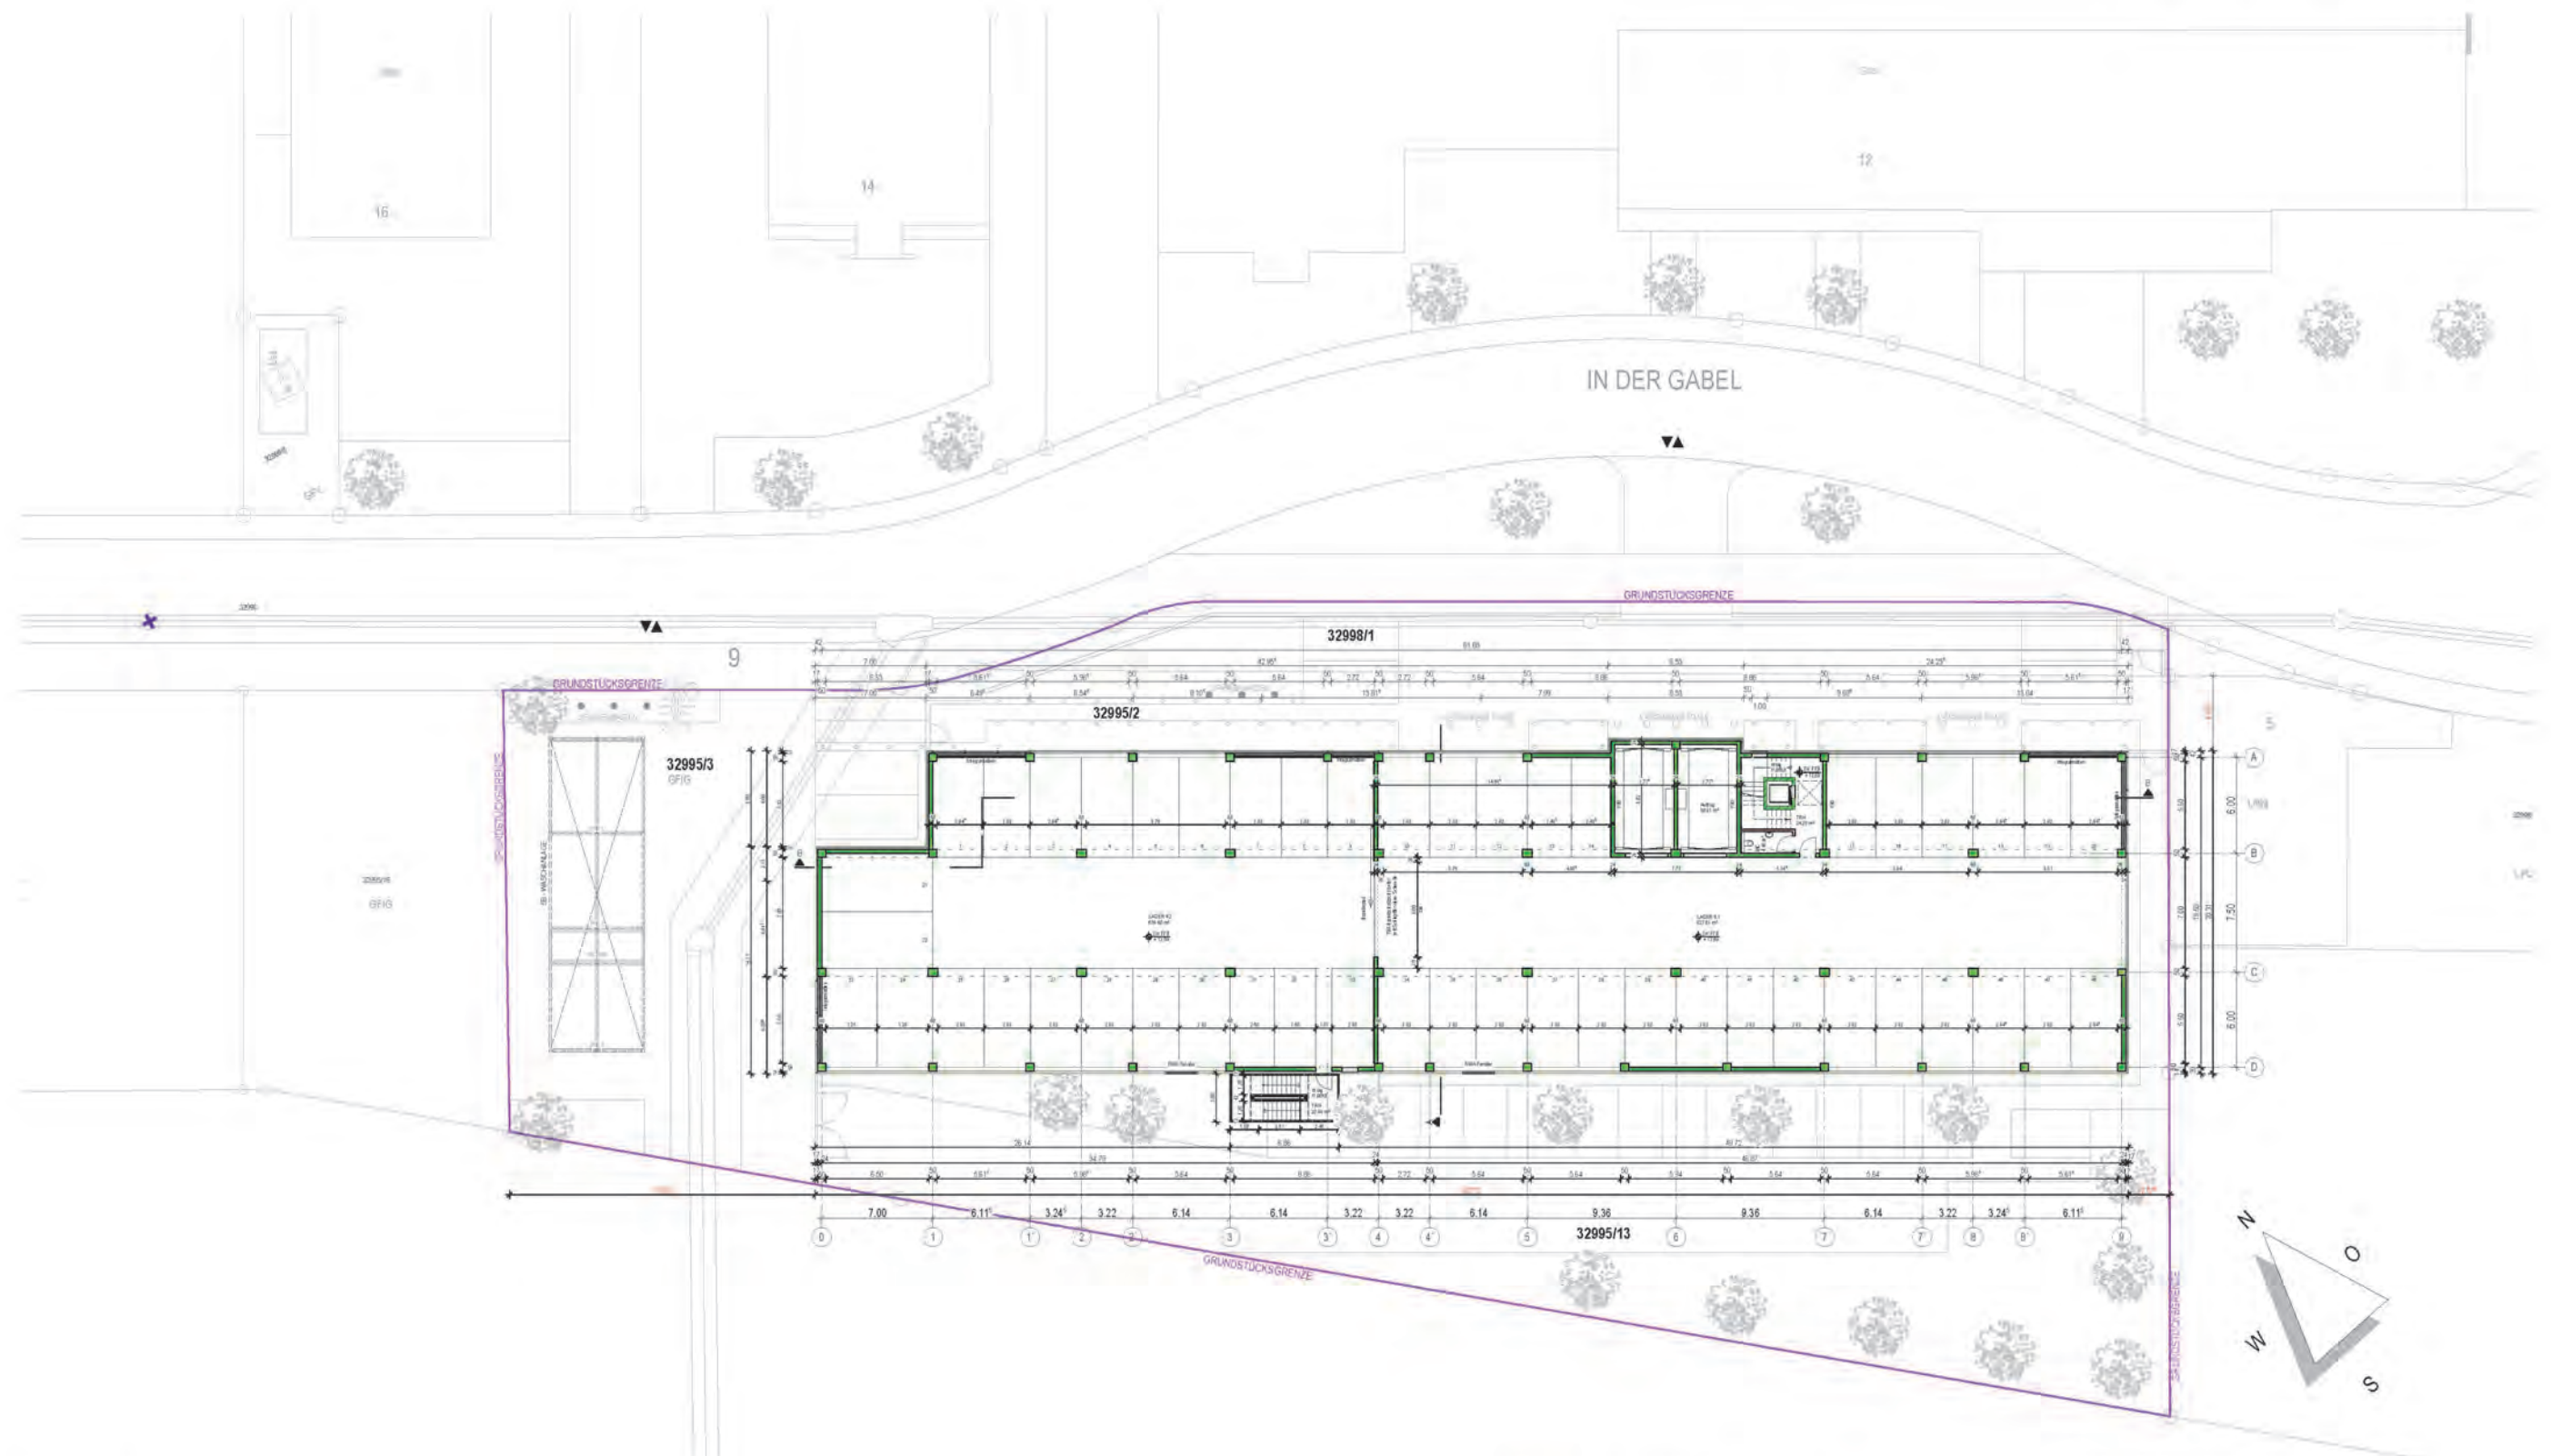

Planinhalt
4. Obergeschoss
Plan- Nr.
Maßstab
Datum

6/8
1: 200
4-6-2019

Die grundsätzliche Innenraumaufteilung und die Werbeanlagen sind verbindlich. Sie können bei der weiteren Planung im Detail verändert und konkretisiert werden. Dies gilt auch für die Dachgestaltung der SB-Waschanlage. Die Grundzüge der Grüngestaltung sind ebenfalls verbindlich und werden im Zuge der Erstellung eines qualifizierten Freiflächenplans im Detail fortgeschrieben.





Architekt
Fuchs-Planungs-AG
Walter Oehmichen Straße 14
68519 Viernheim
fon: 06204 9186422
eMail: office@fuchsplan.de

Vorhabenträger
RD Besitz GmbH
Im Schumachergewann 5-11
69123 Heidelberg

VORHABEN - UND ERSCHLIEßUNGSPLAN

Heidelberg - Wieblingen
"In der Gabel 7-9"

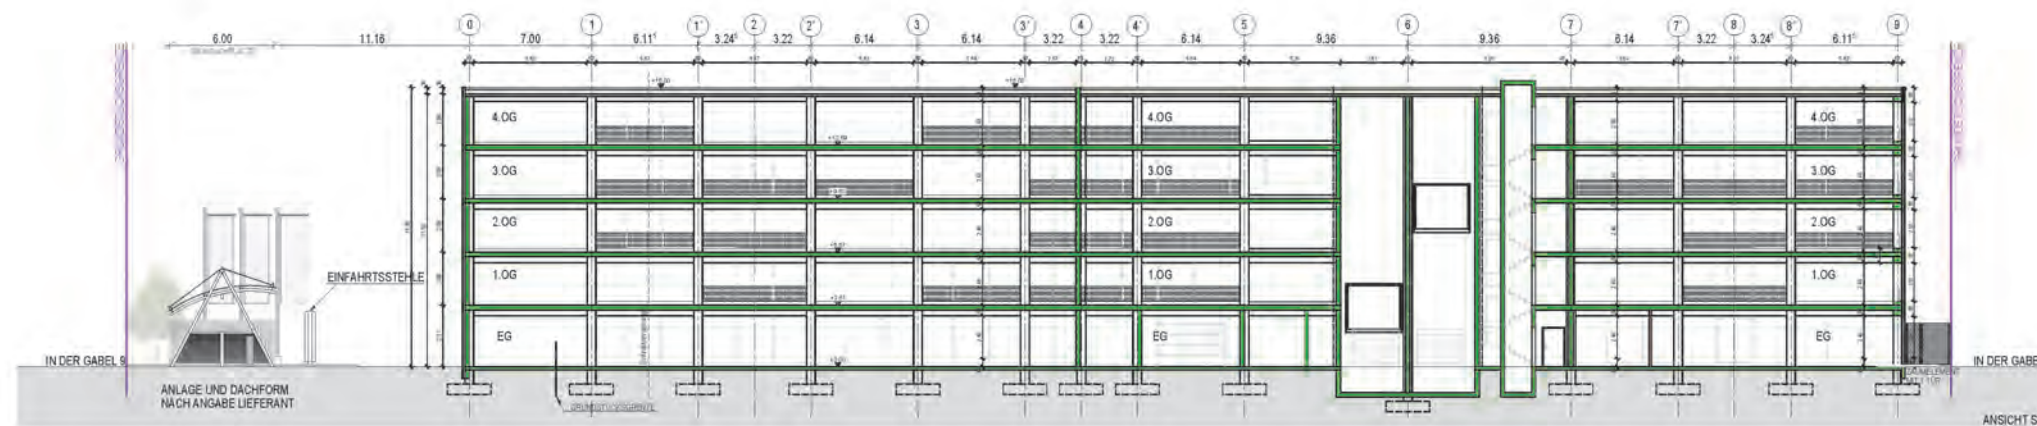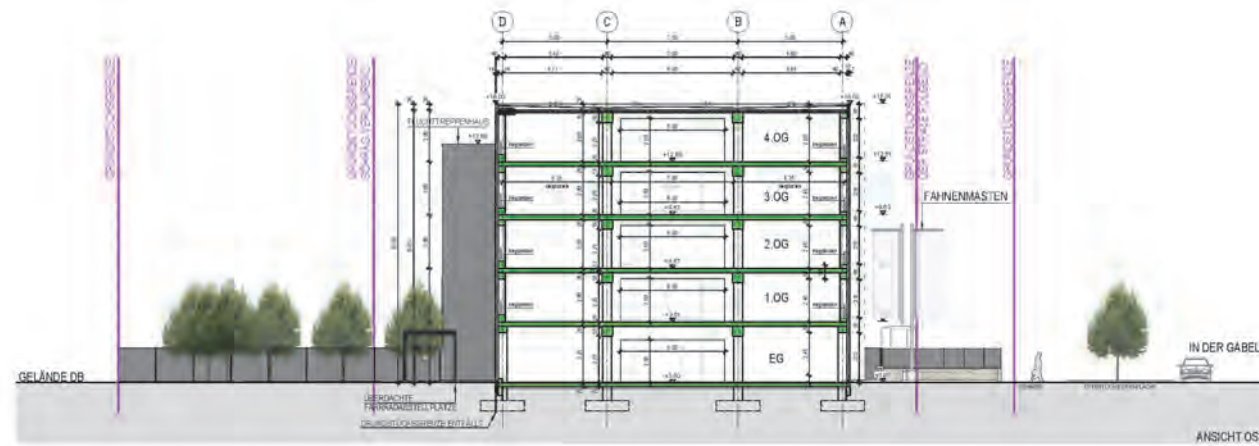

Planinhalt
Schnitte
Plan- Nr.
Maßstab
Datum

7/8
1: 200
4-6-2019

Die grundsätzliche Innenraumaufteilung und die Werbeanlagen sind verbindlich. Sie können bei der weiteren Planung im Detail verändert und konkretisiert werden. Dies gilt auch für die Dachgestaltung der SB-Waschanlage. Die Grundzüge der Grüngestaltung sind ebenfalls verbindlich und werden im Zuge der Erstellung eines qualifizierten Freiflächenplans im Detail fortgeschrieben.



Architekt
Fuchs-Planungs-AG
Walter Oehmichen Straße 14
68519 Viernheim
fon: 06204 9186422
eMail: office@fuchsplan.de

Vorhabenträger
RD Besitz GmbH
Im Schumachergewann 5-11
69123 Heidelberg

VORHABEN - UND ERSCHLIEßUNGSPLAN

Heidelberg - Wieblingen
"In der Gabel 7-9"



Planinhalt
Ansichten
Plan- Nr.
Maßstab
Datum

(FENSTERANORDNUNG UND MATERIALITÄT ÄNDERBAR)
8/8
1: 200
4-6-2019

Die grundsätzliche Innenraumaufteilung und die Werbeanlagen sind verbindlich. Sie können bei der weiteren Planung im Detail verändert und konkretisiert werden. Dies gilt auch für die Dachgestaltung der SB-Waschanlage. Die Grundzüge der Grüngestaltung sind ebenfalls verbindlich und werden im Zuge der Erstellung eines qualifizierten Freiflächenplans im Detail fortgeschrieben.



Architekt
Fuchs-Planungs-AG
Walter Oehmichen Straße 14
68519 Viernheim
fon: 06204 9186422
eMail: office@fuchsplan.de

Vorhabenträger
RD Besitz GmbH
Im Schumachergewann 5-11
69123 Heidelberg