



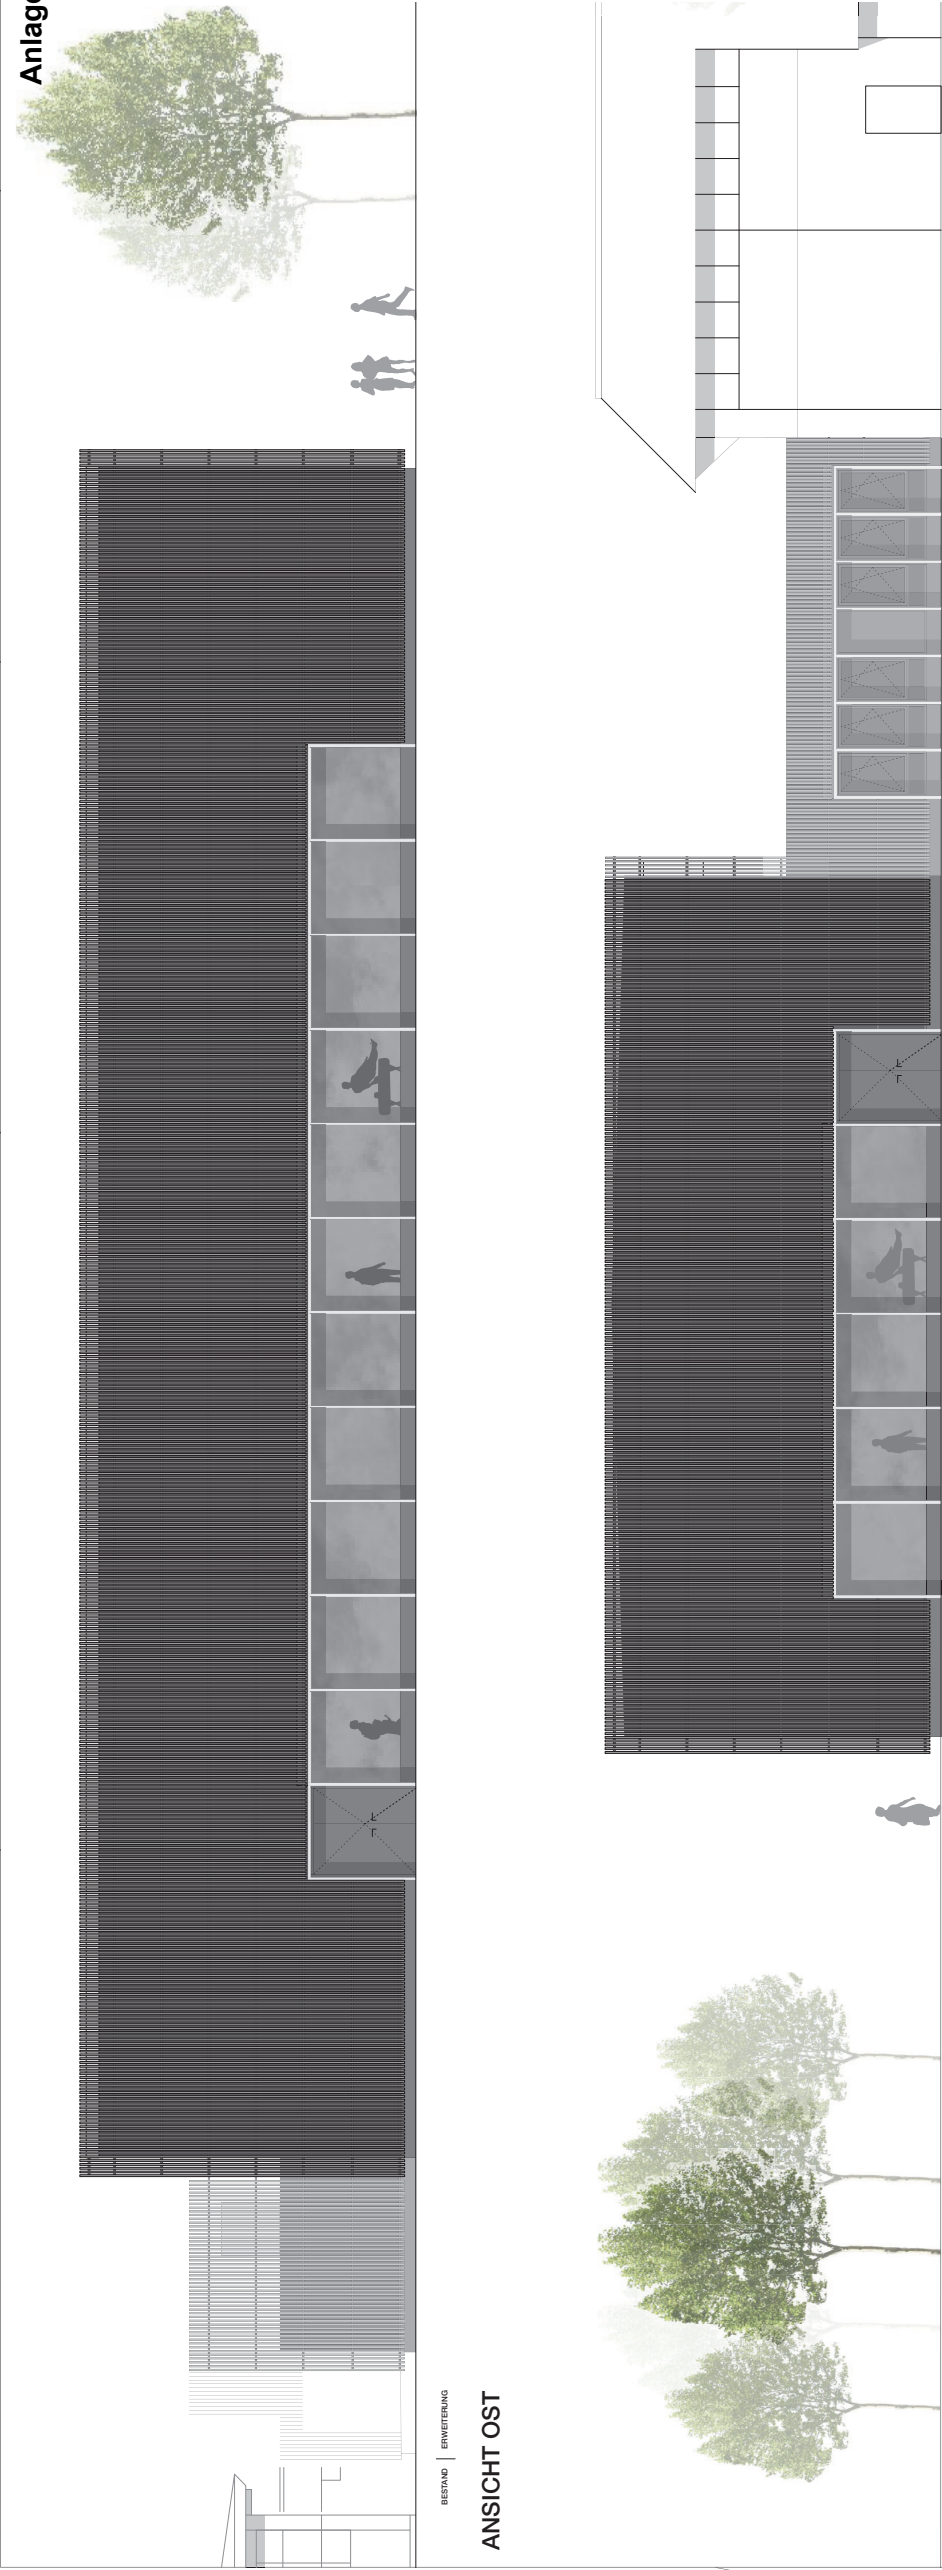


ANSICHT NORD

BESTAND | ERWETERUNG

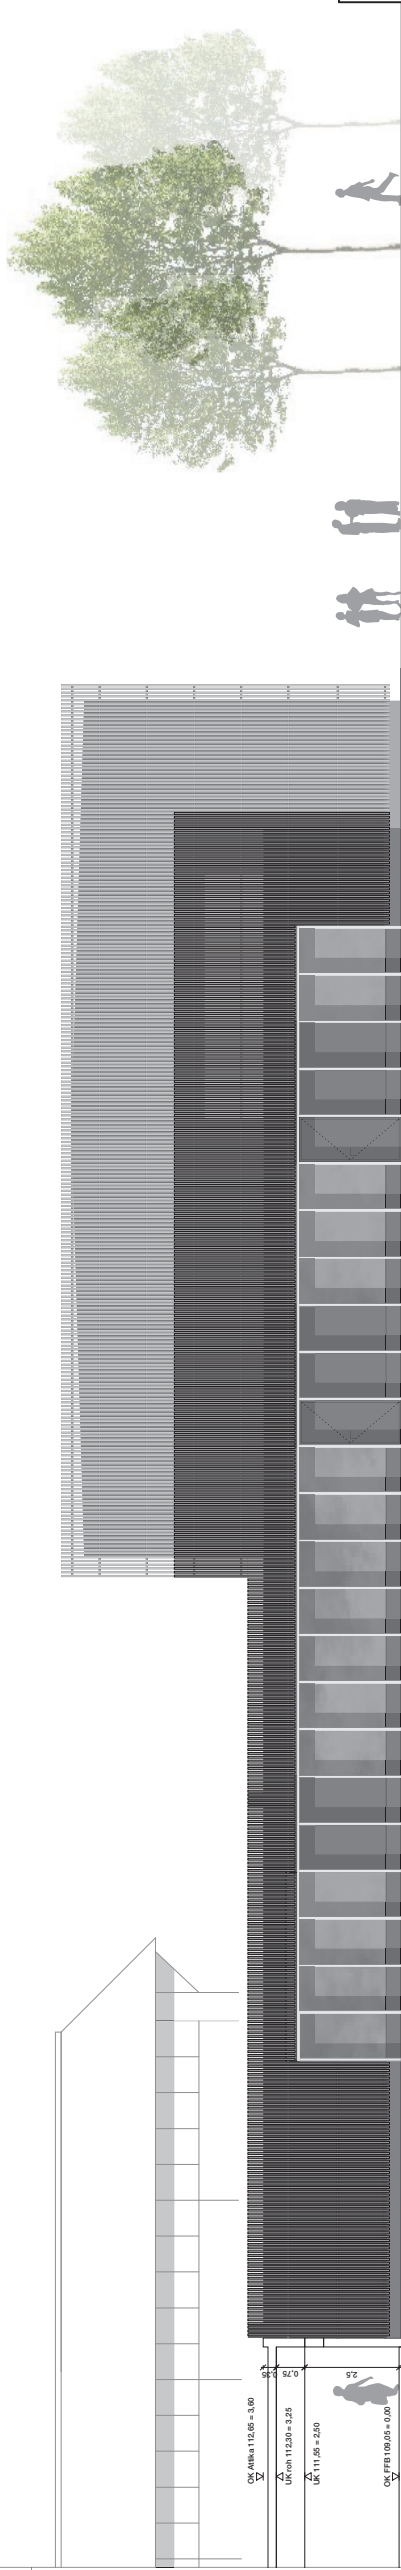

BESTAND | ERWETERUNG

ANSICHT SÜD

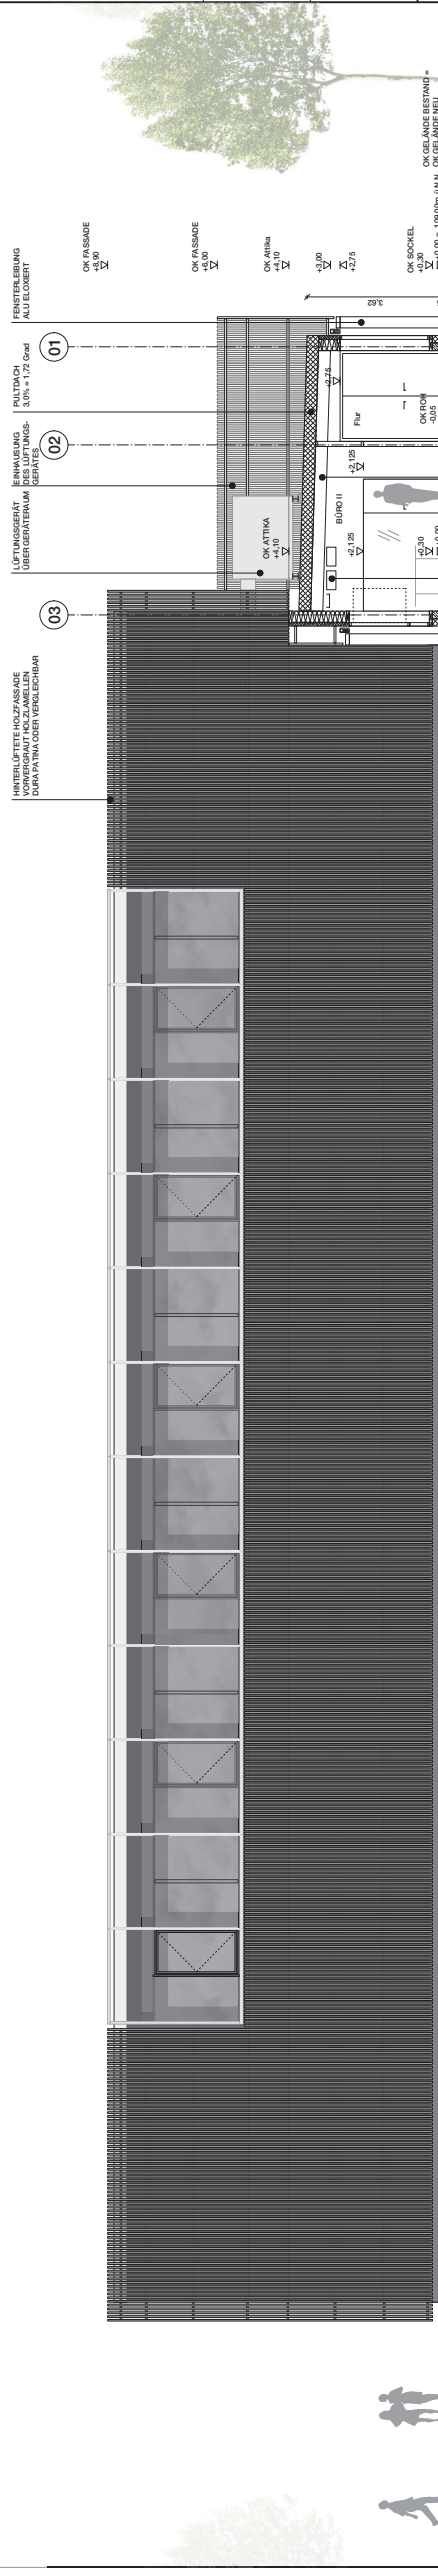

ANSICHT WEST / SCHNITT C-C

Heidelberg	
Projekt:	HARBIGWEG 11, 69124 HEIDELBERG ERWEITERUNG DES TURNZENTRUMS HEIDELBERG SÜD
Bauherr:	Amt für Sport und Gesundheitsförderung Gerl Bartmann
Projektleitung:	Stadt Heidelberg Erster Bürgermeister Jürgen Osdzuck
Planung:	Hochbauamt Dipl.-Ing. Architekt Harald Heußler
motorplan architekten und ingenieure Dipl.-Ing. Stefan Tressdorf, Dipl.-Ing. Daniel Knapp Albusstraße 17, 60313 Frankfurt am Main	
Entwurfsplanung Ansicht Ost, Ansicht Nord Ansicht Süd, Ansicht West Schnitt C-C	
Datum: 02.11.2019	Datum: 02.11.2019
11.07.2019	27.9.19