


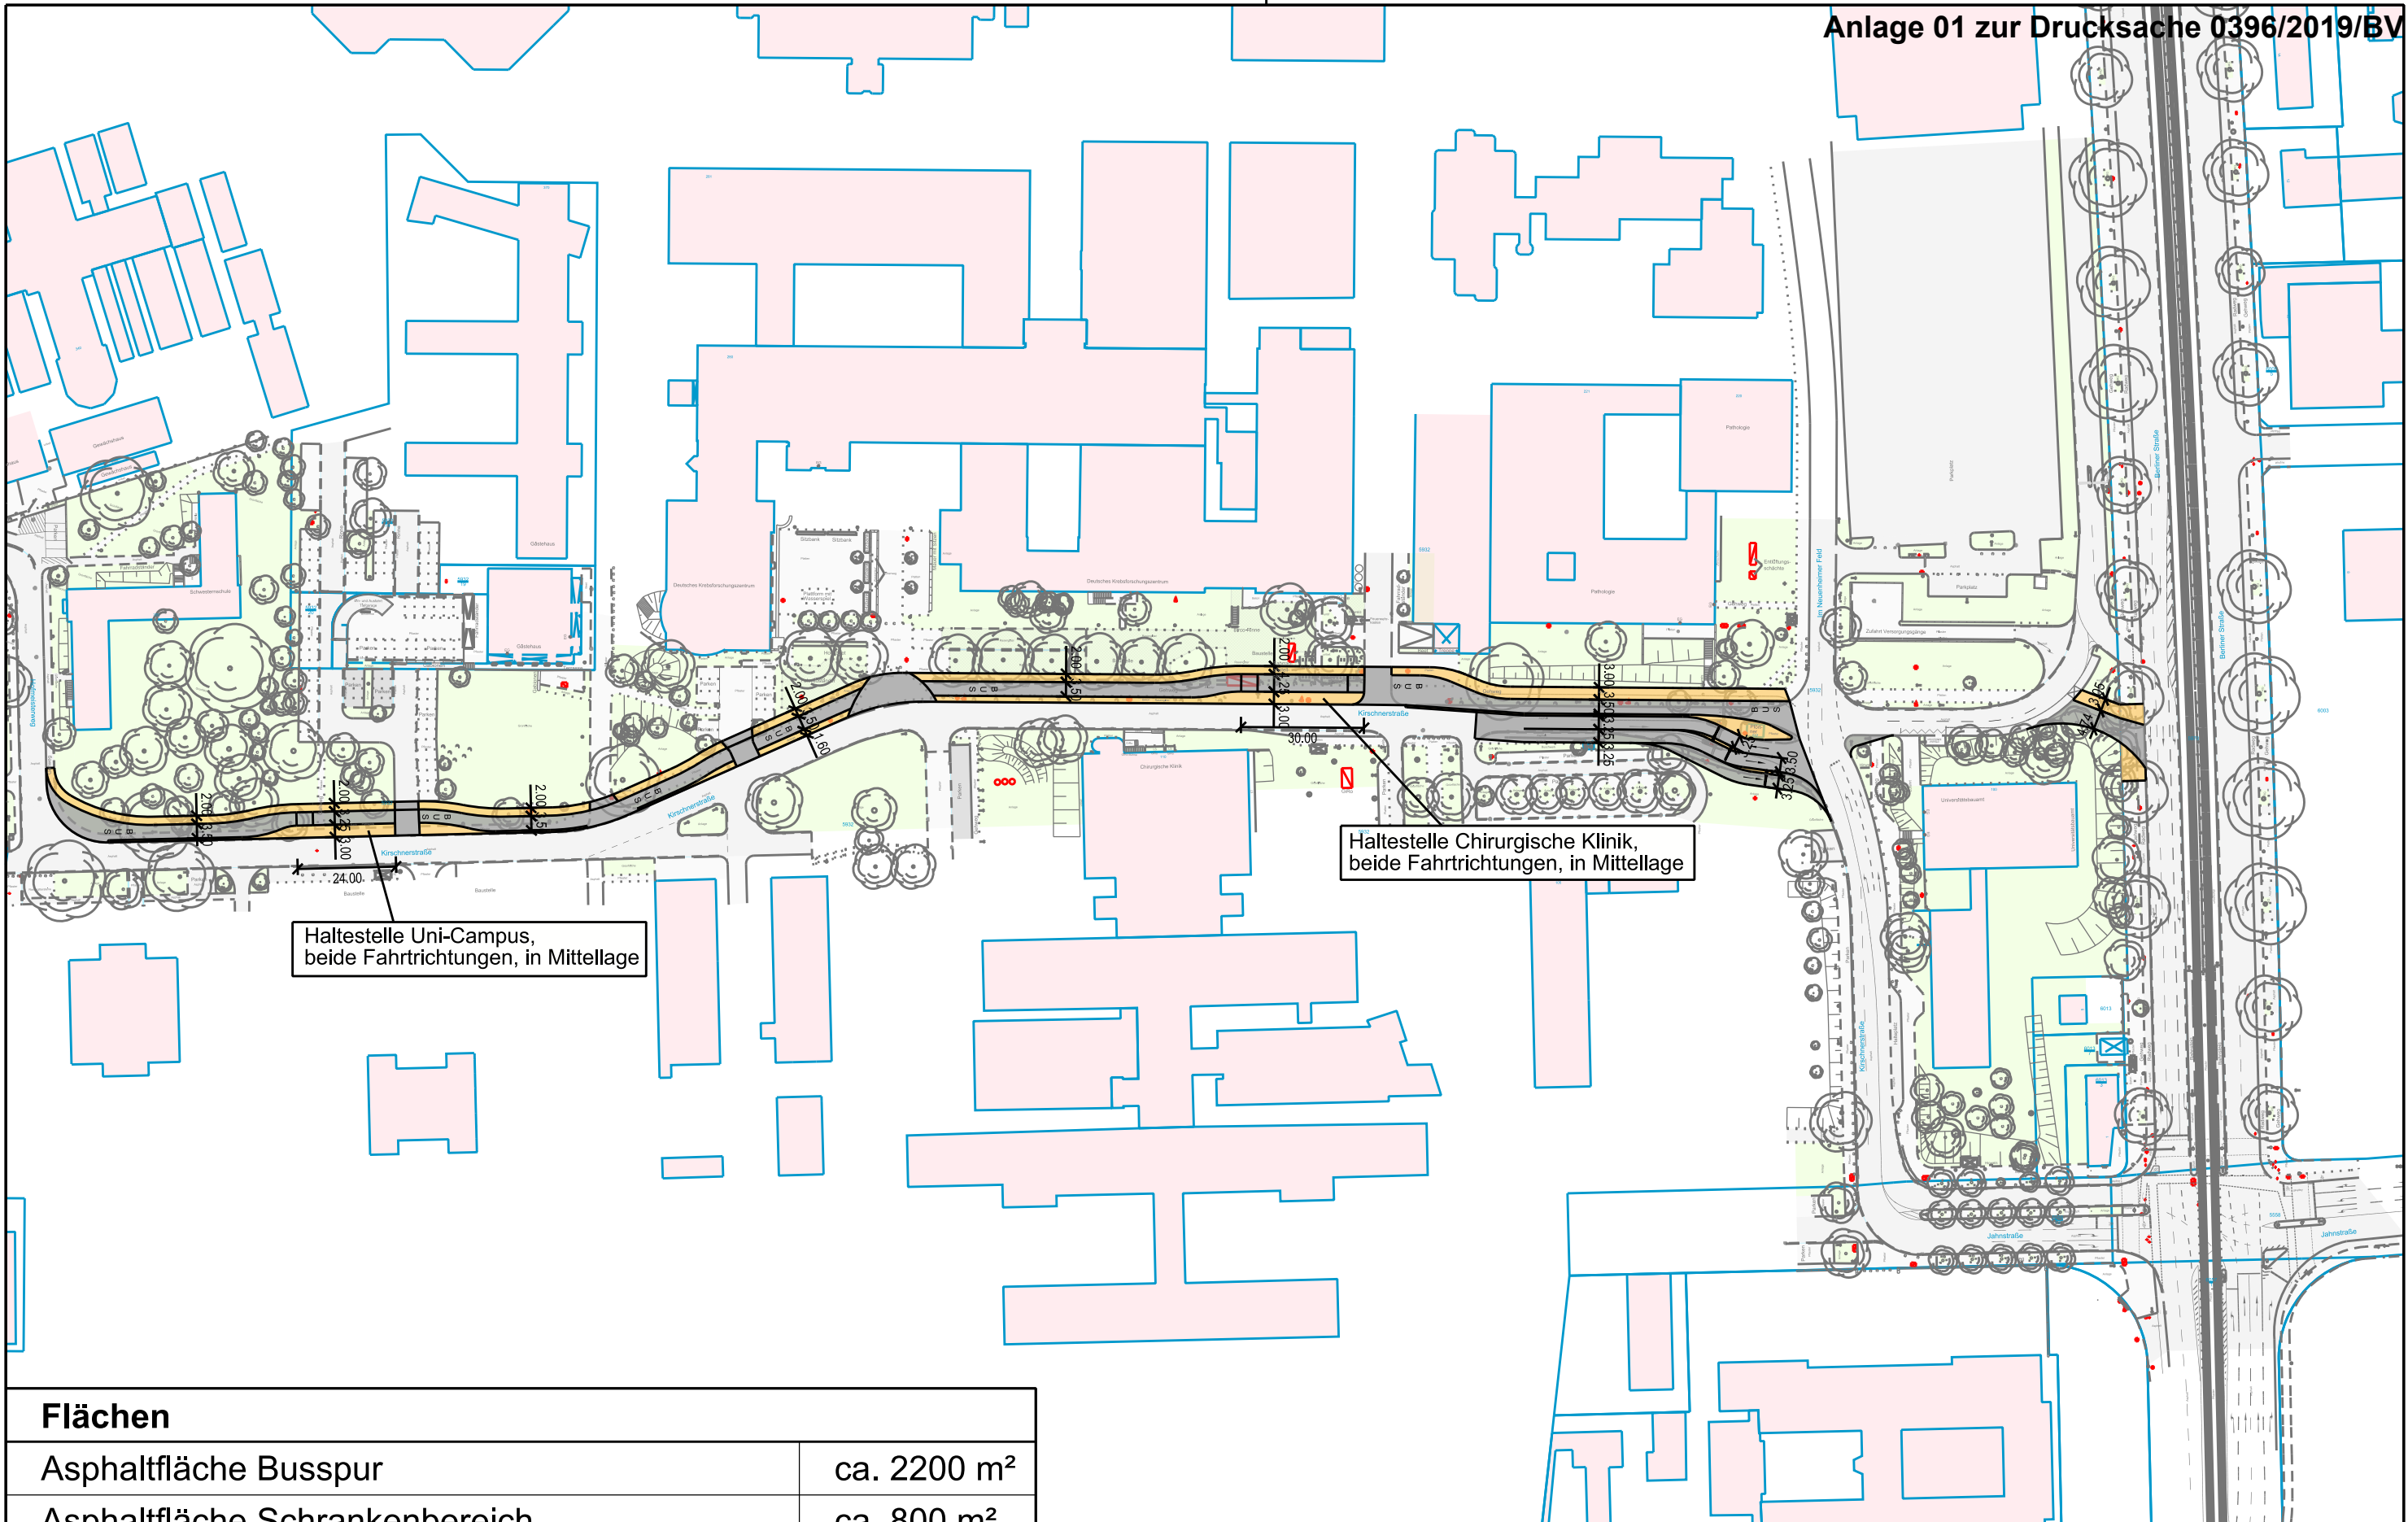

Flächen	
Asphaltfläche Busspur	ca. 2200 m²
Asphaltfläche Schrankenbereich	ca. 800 m²
Pflasterfläche Gehweg, Fahrbahnteiler, Bussteig	ca. 1700 m²
Strecken	
Länge Busspur	ca. 455 m
Nutzlänge je Haltestelle	18 m

Konzept "Busspur Kirschnerstraße"
im Neuenheimer Feld
M 1:1500
Anlage 1

Legende

- Asphalt
- Pflaster

2019-03-07 IBKa/Simon