


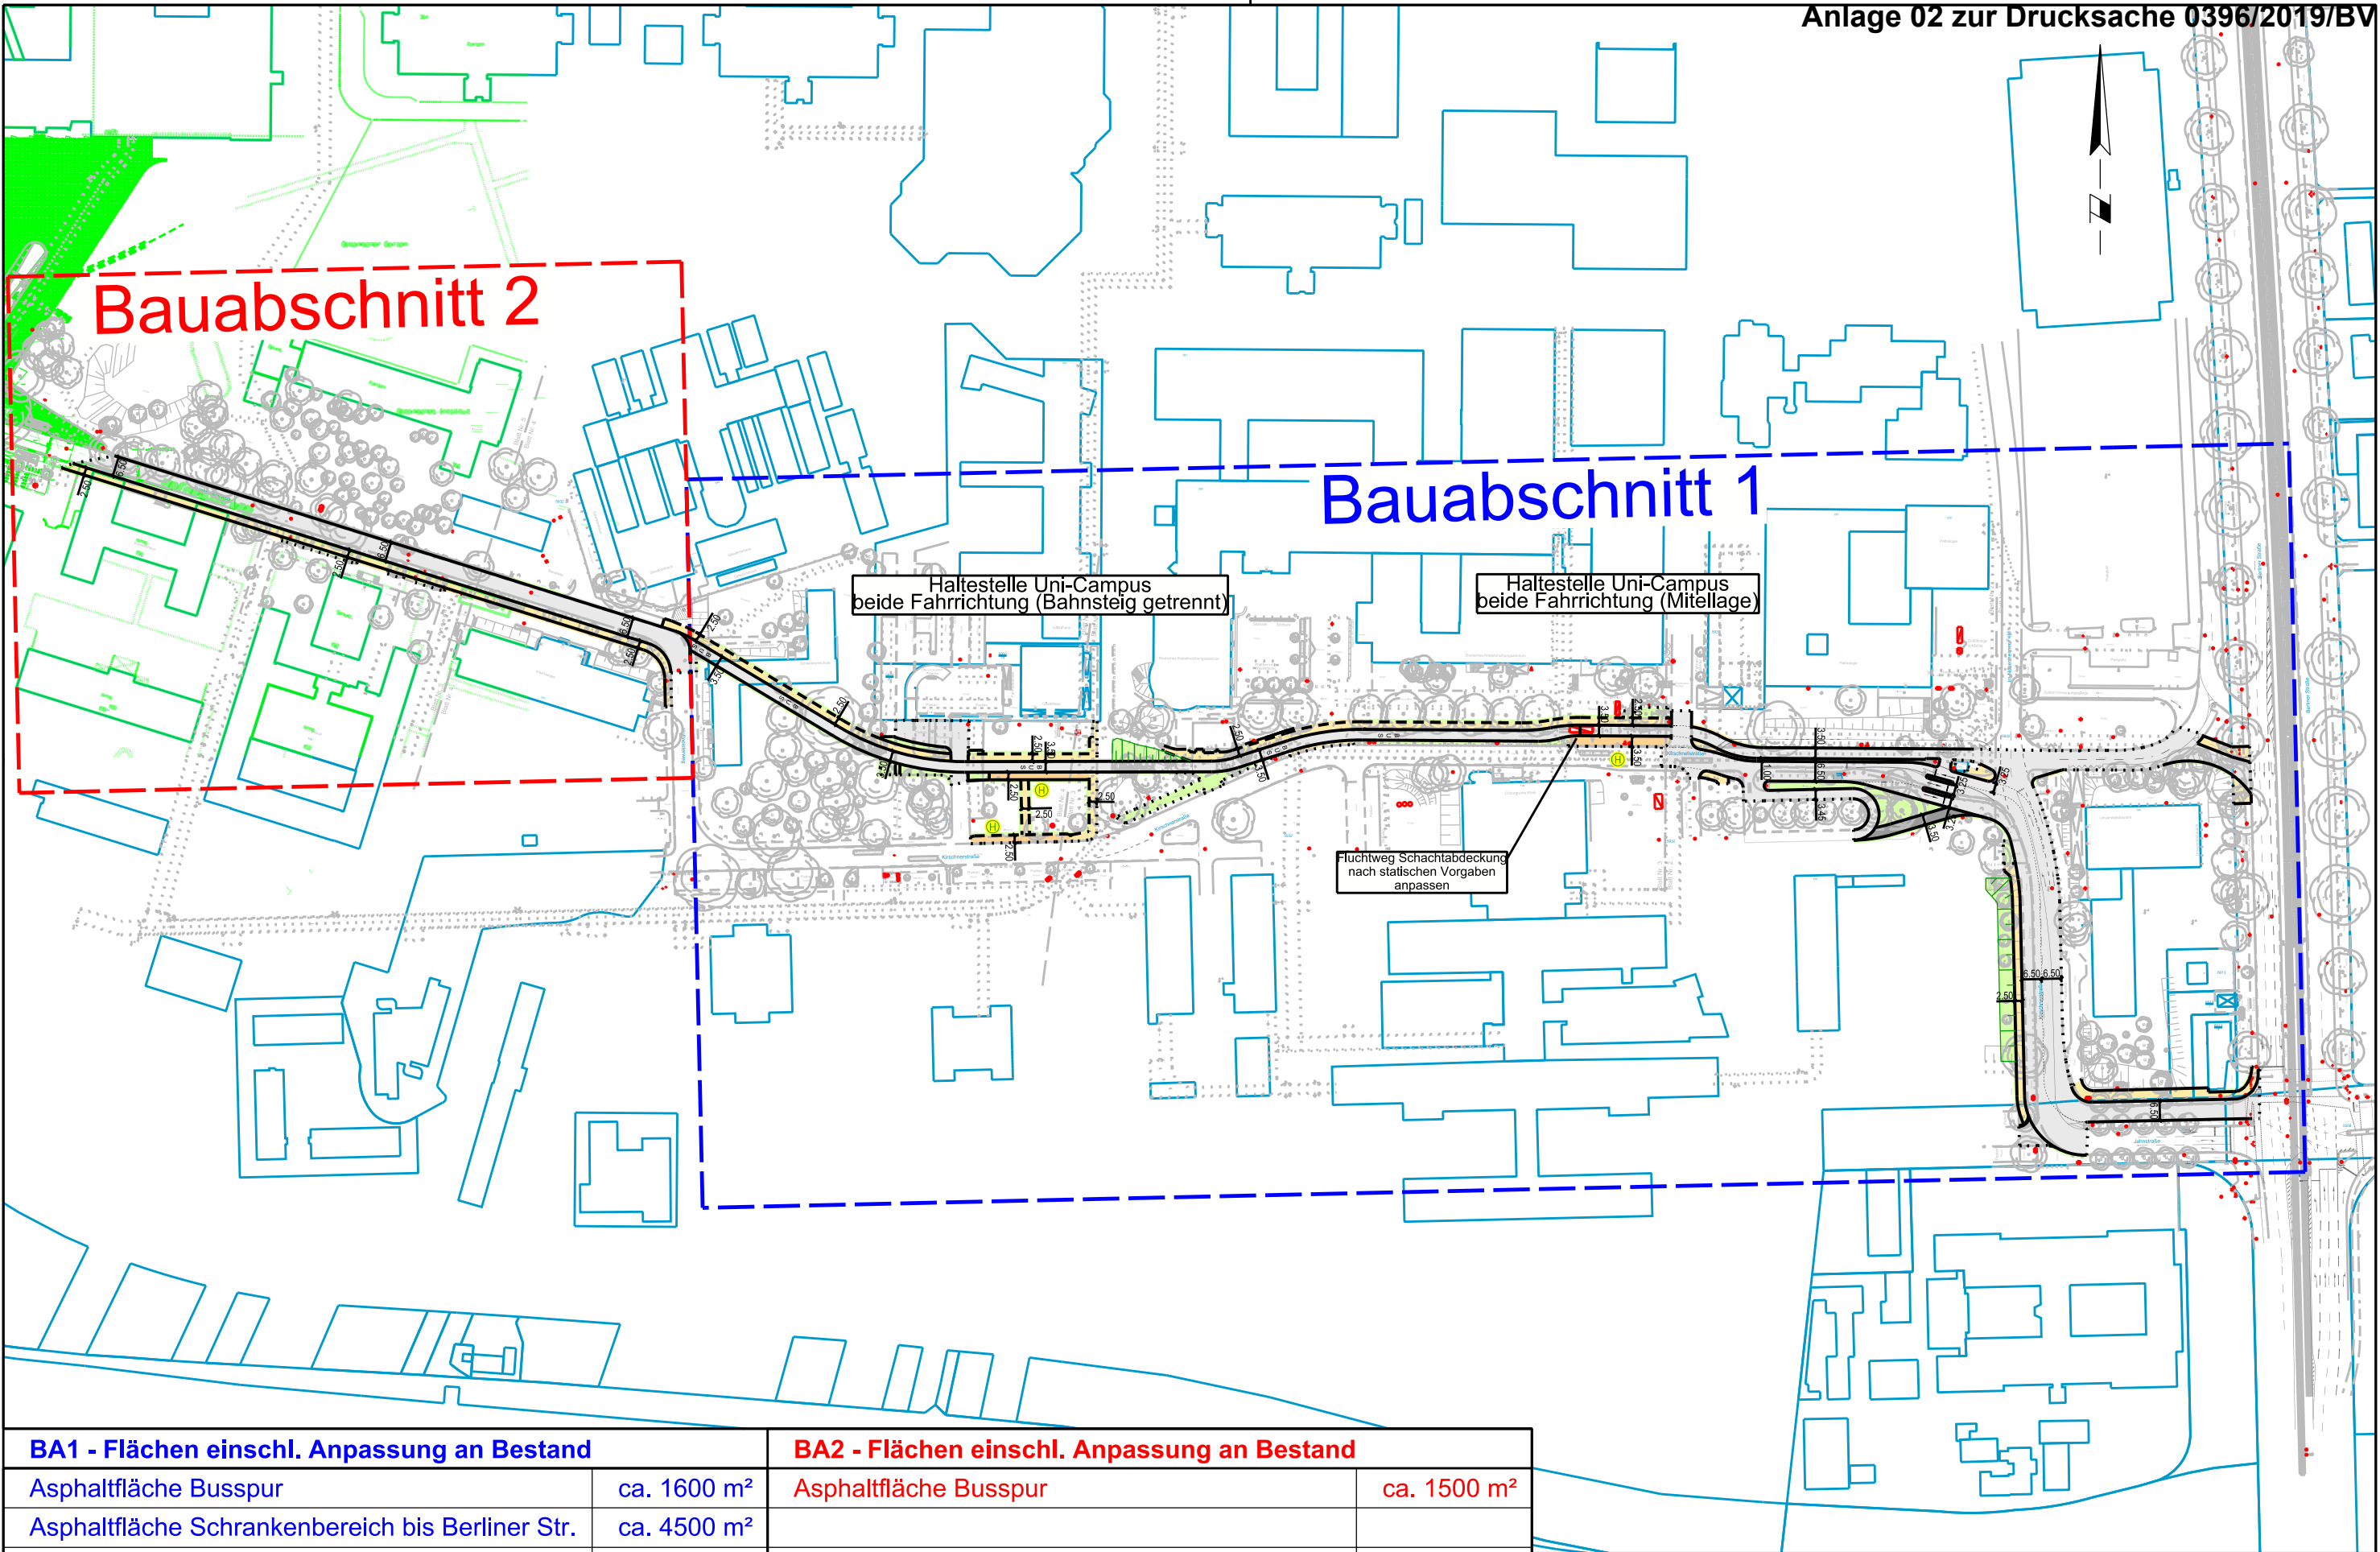

BA1 - Flächen einschl. Anpassung an Bestand		BA2 - Flächen einschl. Anpassung an Bestand	
Asphaltfläche Busspur	ca. 1600 m²	Asphaltfläche Busspur	ca. 1500 m²
Asphaltfläche Schrankenbereich bis Berliner Str.	ca. 4500 m²		
Pflasterfläche Gehweg, Fahrbahnteiler, Bussteig	ca. 2100 m²	Pflasterfläche Gehweg, Fahrbahnteiler, Bussteig	ca. 700 m²
Grünfläche	ca. 1800 m²	Grünfläche	ca. 300 m²
BA1 - Strecken		BA2 - Strecken	
Länge Busspur	ca. 450 m	Länge Busspur	ca. 220 m
Nutzlänge je Haltestelle	18 m		

Konzept "Busspur Kirschnerstraße"
im Neuenheimer Feld
M 1:2000
erstellt am 12.08.2019, IBKa/Kura
Anlage 1

- Legende
- Asphalt
 - Asphalt (Notausfahrt)
 - Pflaster
 - Haltestelle
 - Grün / Böschung